PROVINCIA DI MACERATA

COMUNE DI CINGOLI

DEMOLIZIONE STRUTTURA ESISTENTE MERCATO COMUNALE, CON RICOSTRUZIONE NUOVO MERCATO COPERTO E CENTRO OPERATIVO COMUNALE (C.O.C.)

PROGETTO DI FATTIBILITA' TECNICO-ECONOMICA

Contenuto:	Elaborato:
PLANIMETRIA SOTTOSERVIZI	**Tav. 3d**
Data: **Marzo 2021**	

COMMITTENTE: Comune di Cingoli
P.zza Vittorio Emanuele II, 1
62011 - Cingoli (MC)
PI 00129810438

GRUPPO DI PROGETTAZIONE
UTC LL.PP. di Cingoli
R.U.P.
Ing. Enrico Vitali Guardianelli

COMUNE DI CINGOLI
UFFICIO SISMA
ING. VITALI GUARDIANELLI ENRICO

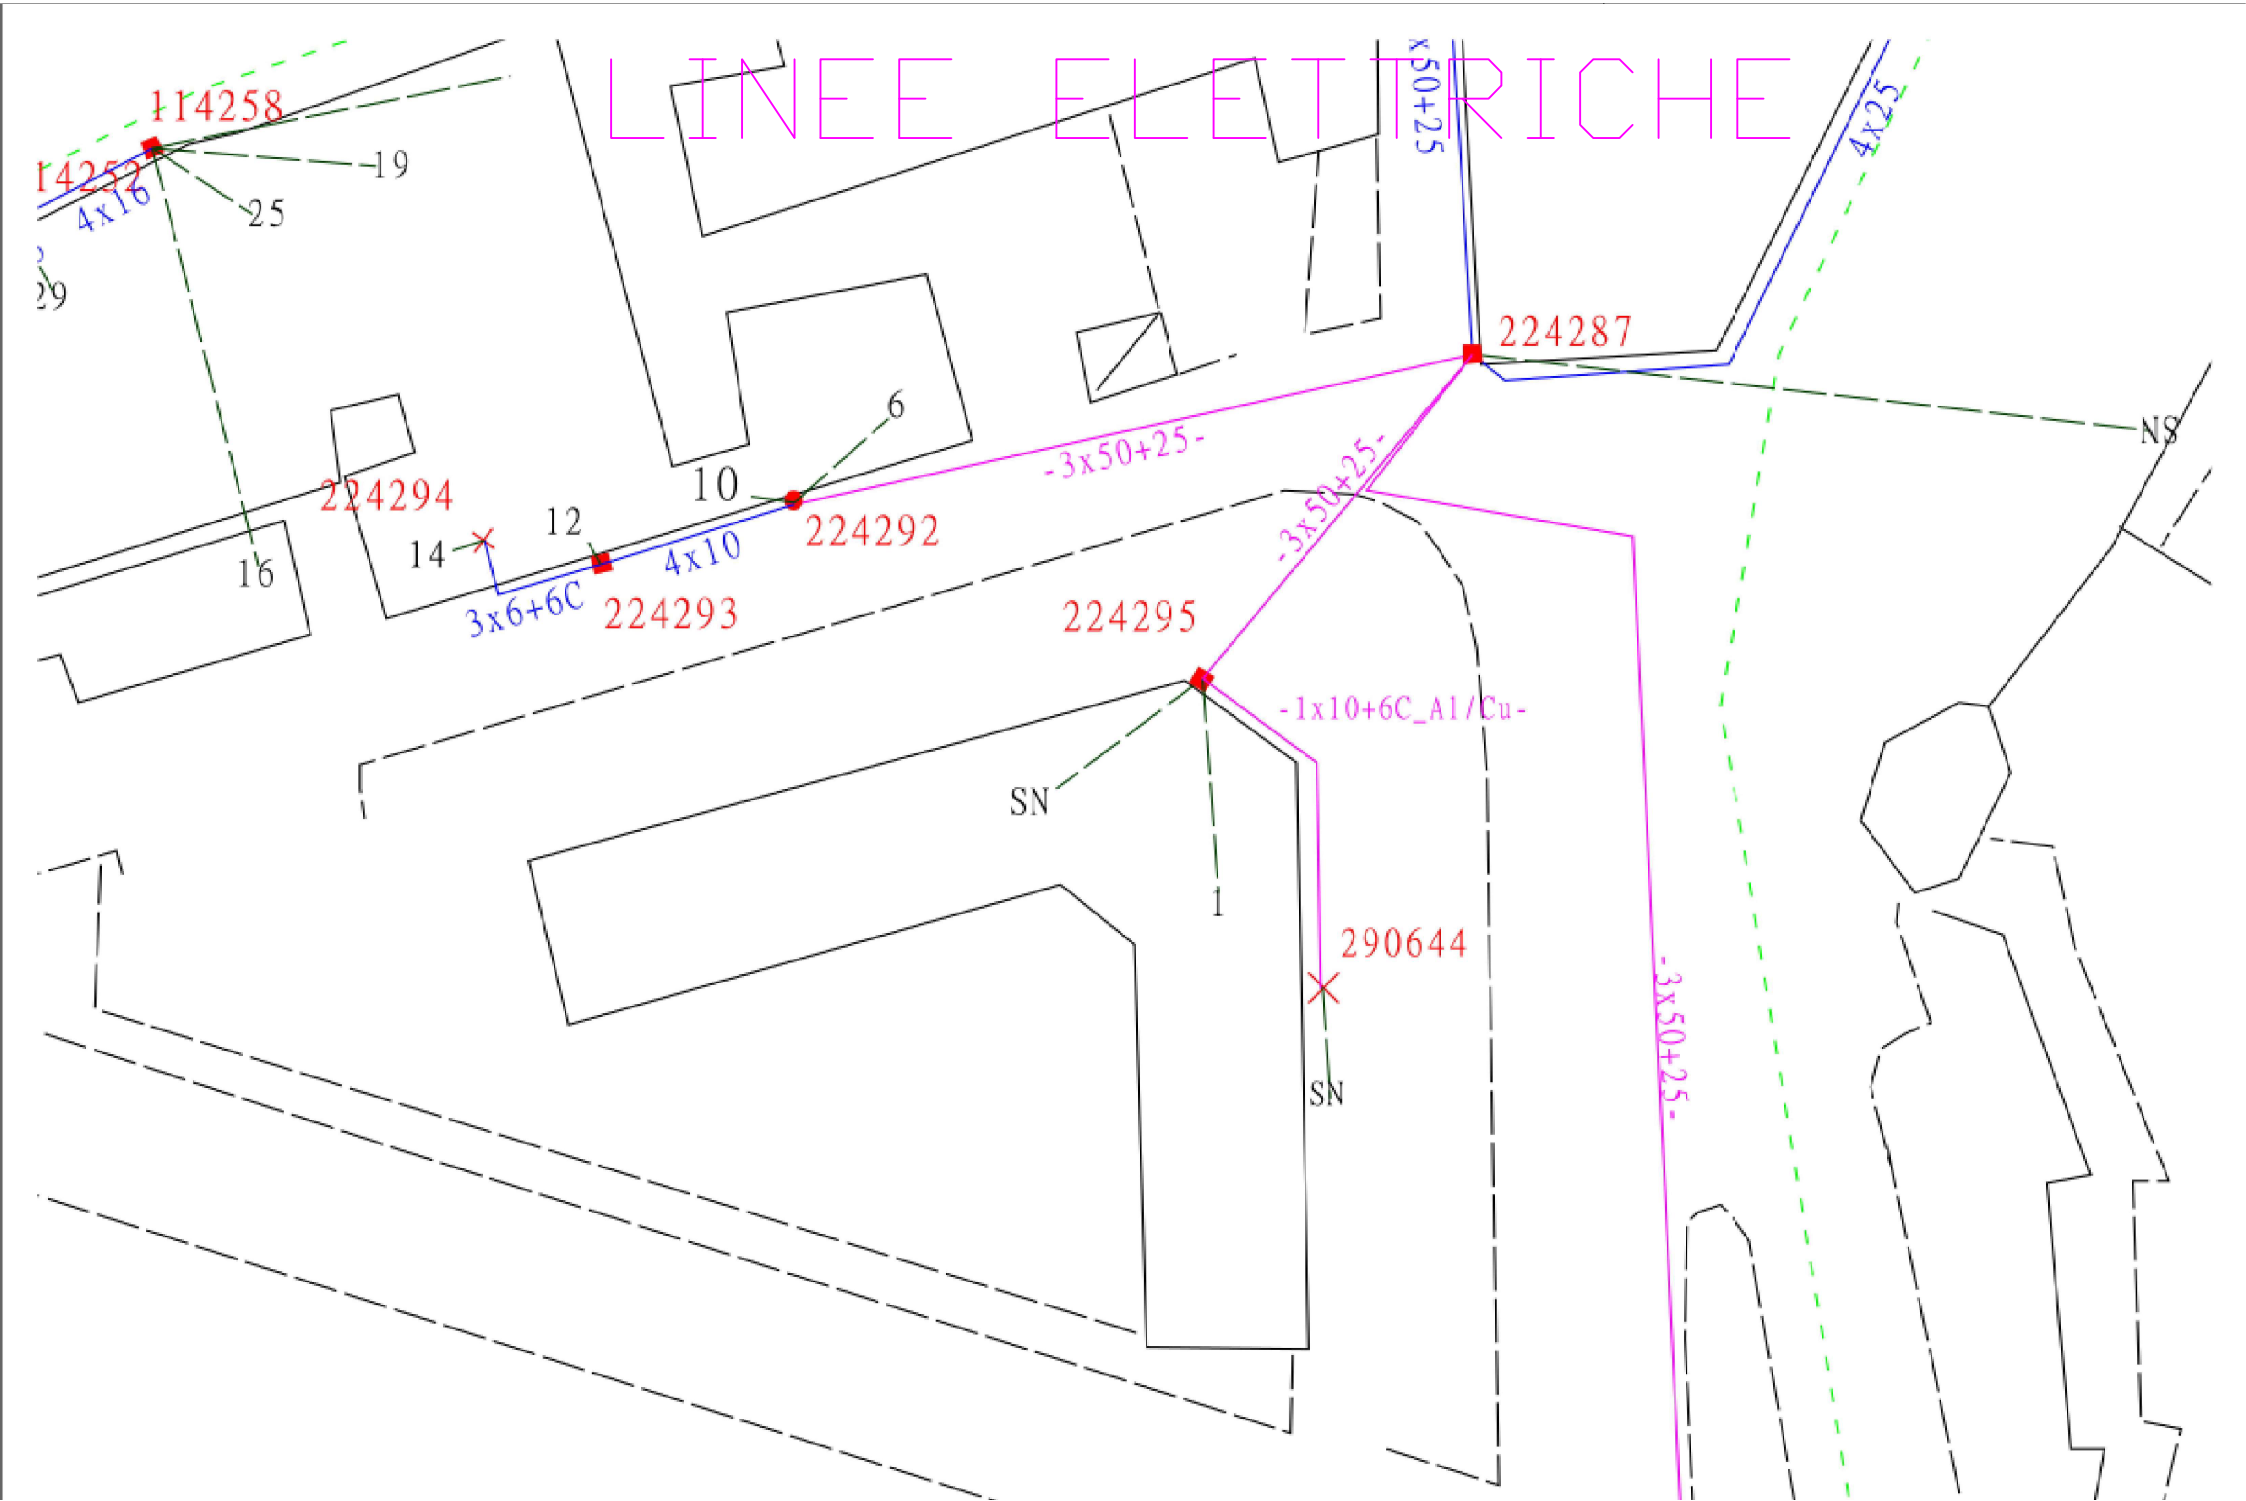
LINEE ELETTRICHE
114258
14252
4x16
19
25
29
16
224294
14
12
3x6+6C
224293
4x10
10
6
224292
-3x50+25-
224287
x50+25
4x25
NS
-3x50+25-
224295
-1x10+6C_Al/Cu-
SN
1
290644
SN
-3x50+25-

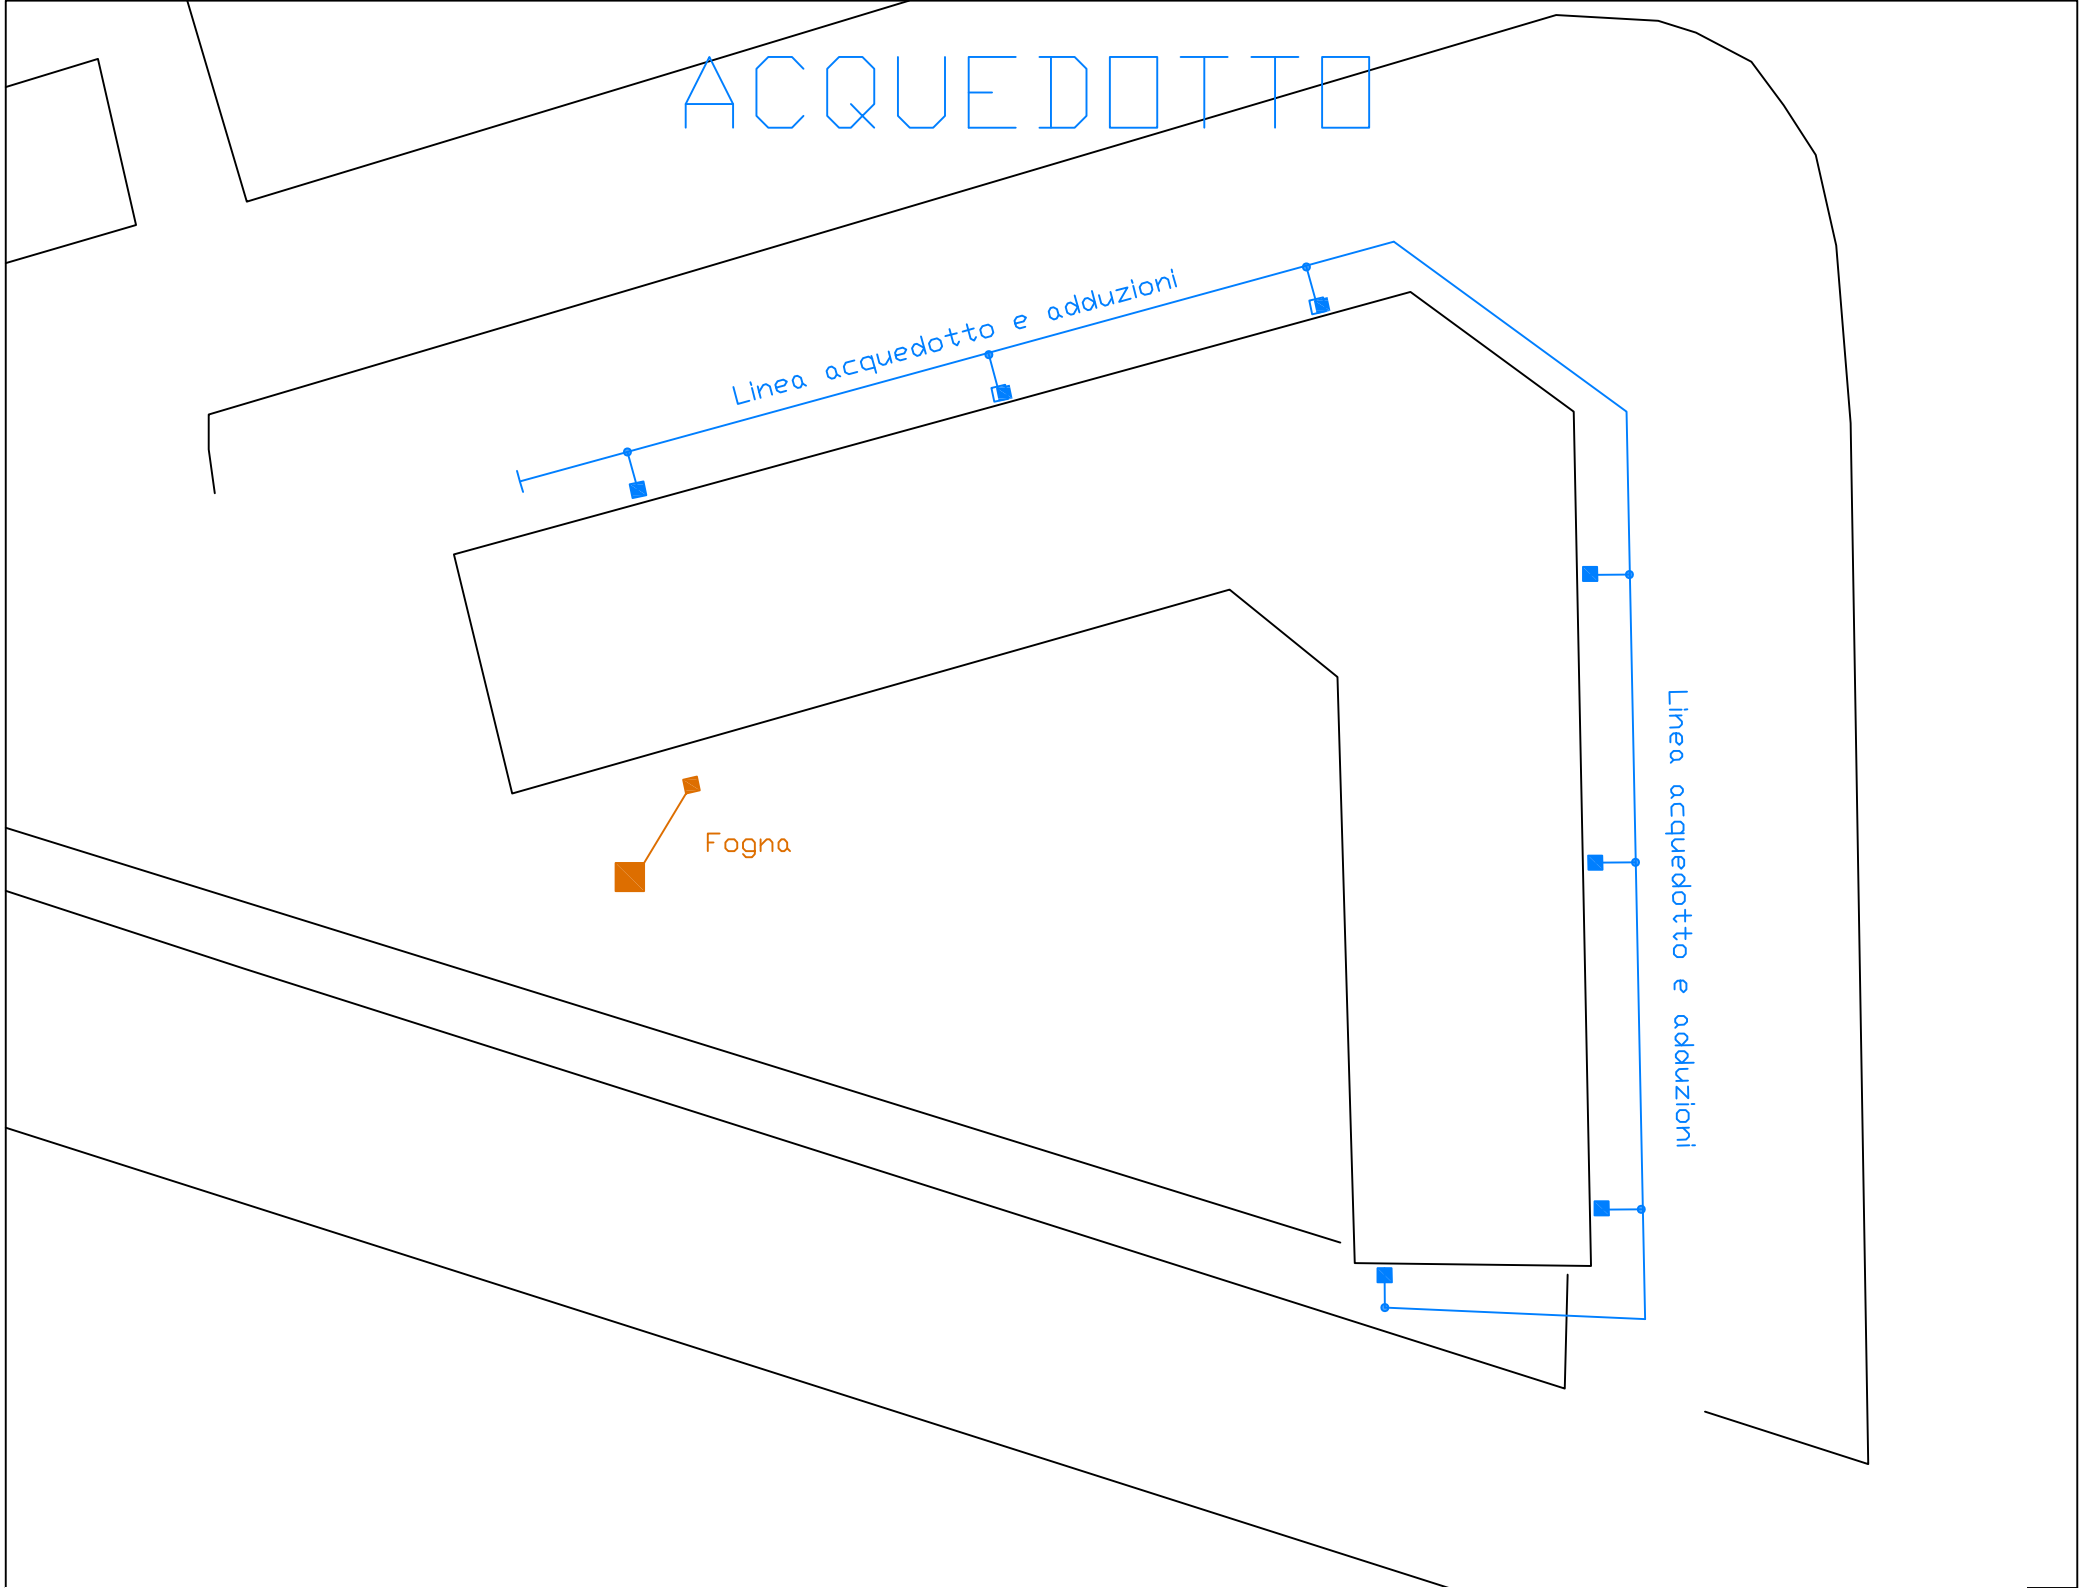
ACQUEDOTTO
Linea acquedotto e adduzioni
Linea acquedotto e adduzioni
Fogna
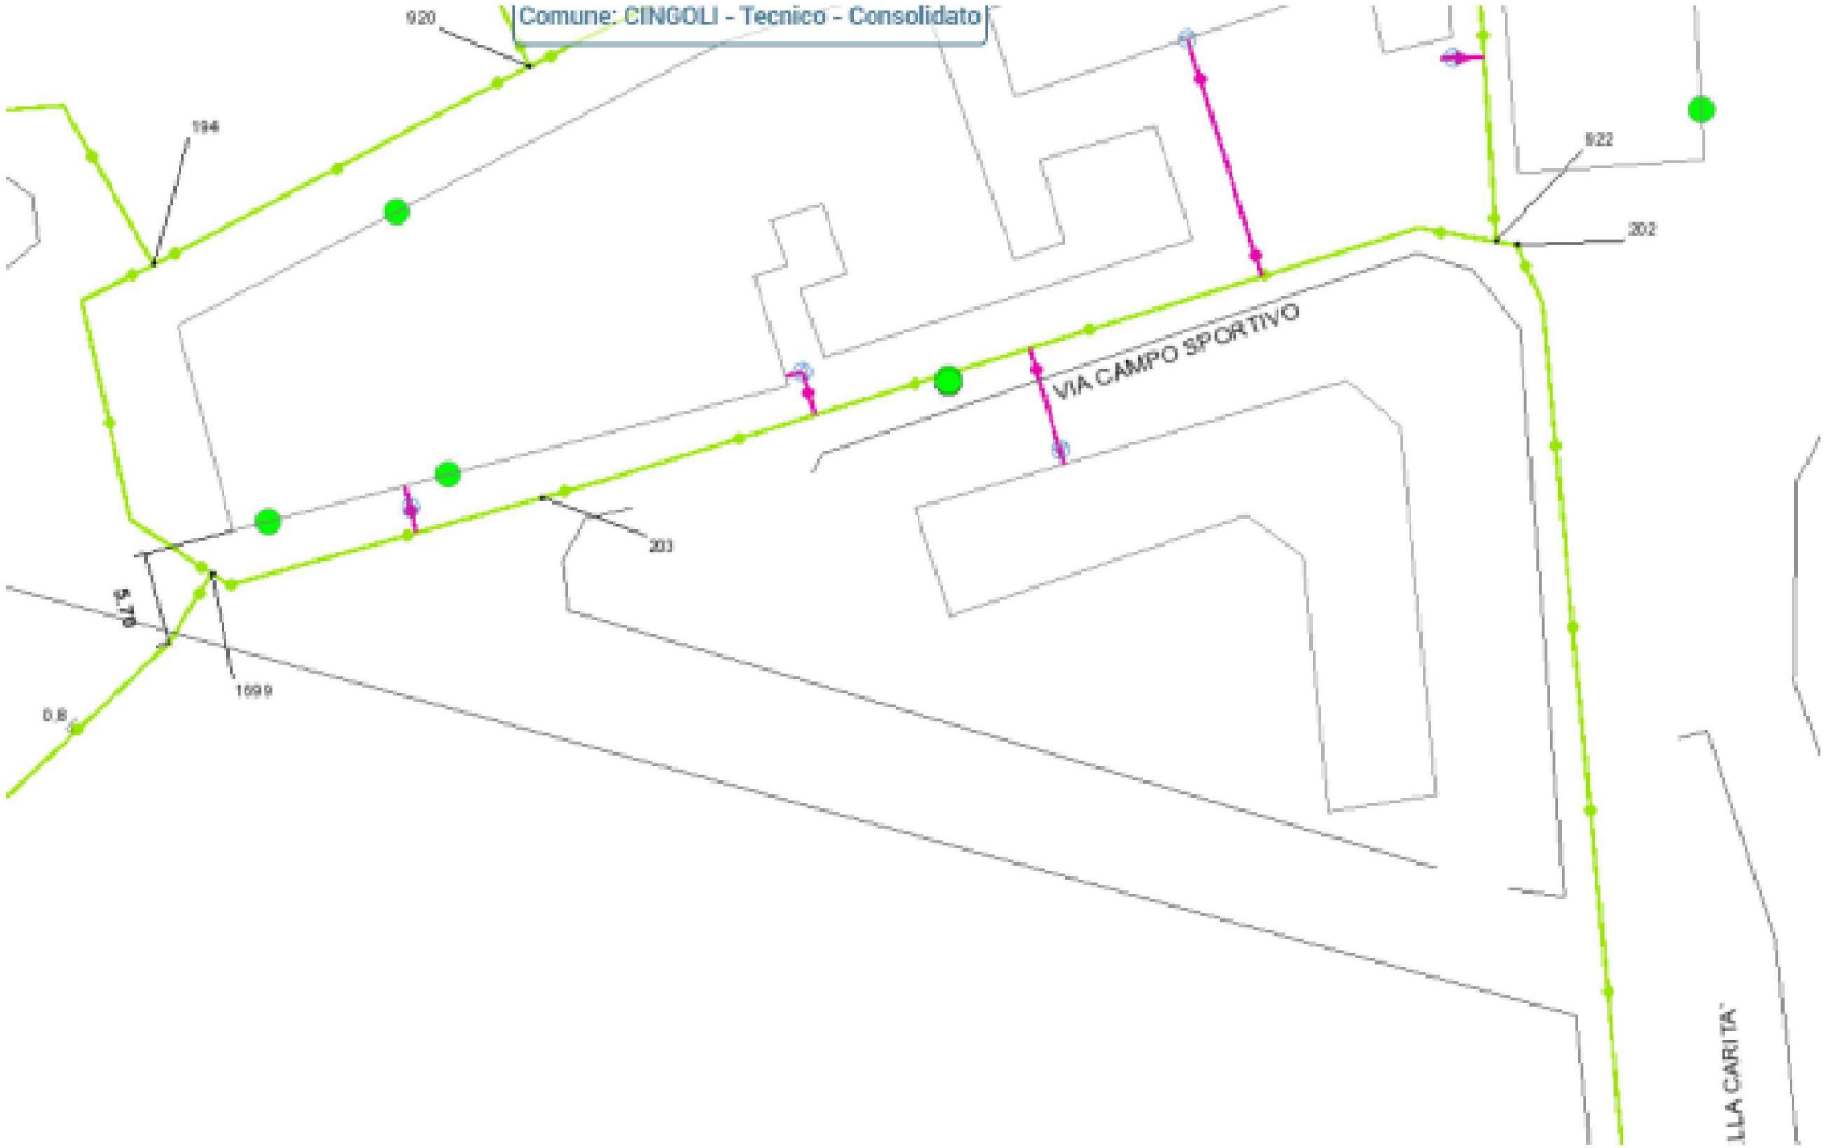
LINEE METANO