



Comune di Cingoli

“Balcone delle Marche”

C.A.P 62011 – P.IVA 00129810438

tel. 0733 601911 – fax 0733 602961 – e-mail: comune@cingoli.snp.net

COMUNE DI CINGOLI

PROVINCIA DI MACERATA

SETTORE LAVORI PUBBLICI

INTERVENTI DI EFFICIENTAMENTO ENERGETICO DELLA PUBBLICA ILLUMINAZIONE 1°STRALCIO

Elaborato:

PLANIM.-STATO PROGETTO

13

I Progettisti (Ufficio LLPP):

Ing. Fabrizio Santori
Arch. Manuela Giannobi
Ing. Annita Mancaniello
Geom. Aurelio Mosca

Data: Novembre 2018 - Edizione A

Visto

Il Responsabile Unico del Procedimento



Comune di Cingoli

“Balcone delle Marche”

C.A.P 62011 – P.IVA 00129810438

tel. 0733 601911 – fax 0733 602961 – e-mail: comune@cingoli.snp.net

LEGENDA TIPOLOGICI	SIMBOLO	DESCRIZIONE
	A	Tipologico A
	B	Tipologico B
	C	Tipologico C
	D	Tipologico D
	E	Tipologico E
	F	Tipologico F
	H	Tipologico H
	I	Tipologico I
	M	Tipologico M
	N	Tipologico N
	W	Ripetitore Wi-Fi



Comune di Cingoli


"Balcone delle Marche"

C.A.P 62011 – P.IVA 00129810438


tel. 0733 601911 – fax 0733 602961 – e-mail: comune@cingoli.snp.net

LEGENDA	SIMBOLO	DESCRIZIONE
		Corpo illuminante su palo metallico h:8,0m eccentricità: 2,3m
		Corpo illuminante su palo metallico h:8,0m eccentricità: 2,0m
		Corpo illuminante su palo metallico h:9,0m eccentricità: 0,5m
		Corpo illuminante su palo metallico h:8,0m eccentricità: 0,4m
		Doppio corpo illuminante su palo metallico h:8,0m eccentricità: 2,0m
		Doppio corpo illuminante su palo metallico h:8,0m eccentricità:2,3m
		Doppio corpo illuminante su palo metallico h:8,0m eccentricità:0,4m
		Palo metallico senza corpo illuminante h:8,0m eccentricità:0,0m
		Corpo illuminante su palo metallico h:5,0m eccentricità: 1,5m
		Triplo corpo illuminante su palo metallico h:8,0m eccentricità:0,4m
		Triplo corpo illuminante su palo metallico h:5,0m eccentricità:0,5m
		Triplo corpo illuminante su palo metallico h:8,0m eccentricità:0,4m
		Corpo illuminante a parete h: 8,0m eccentricità: 0,0m
		Corpo illuminante su palo metallico a parete h:6,0m eccentricità: 1,0m
		Corpo illuminante a parete h:6,0m eccentricità: 0,3m


VILLA TORRE

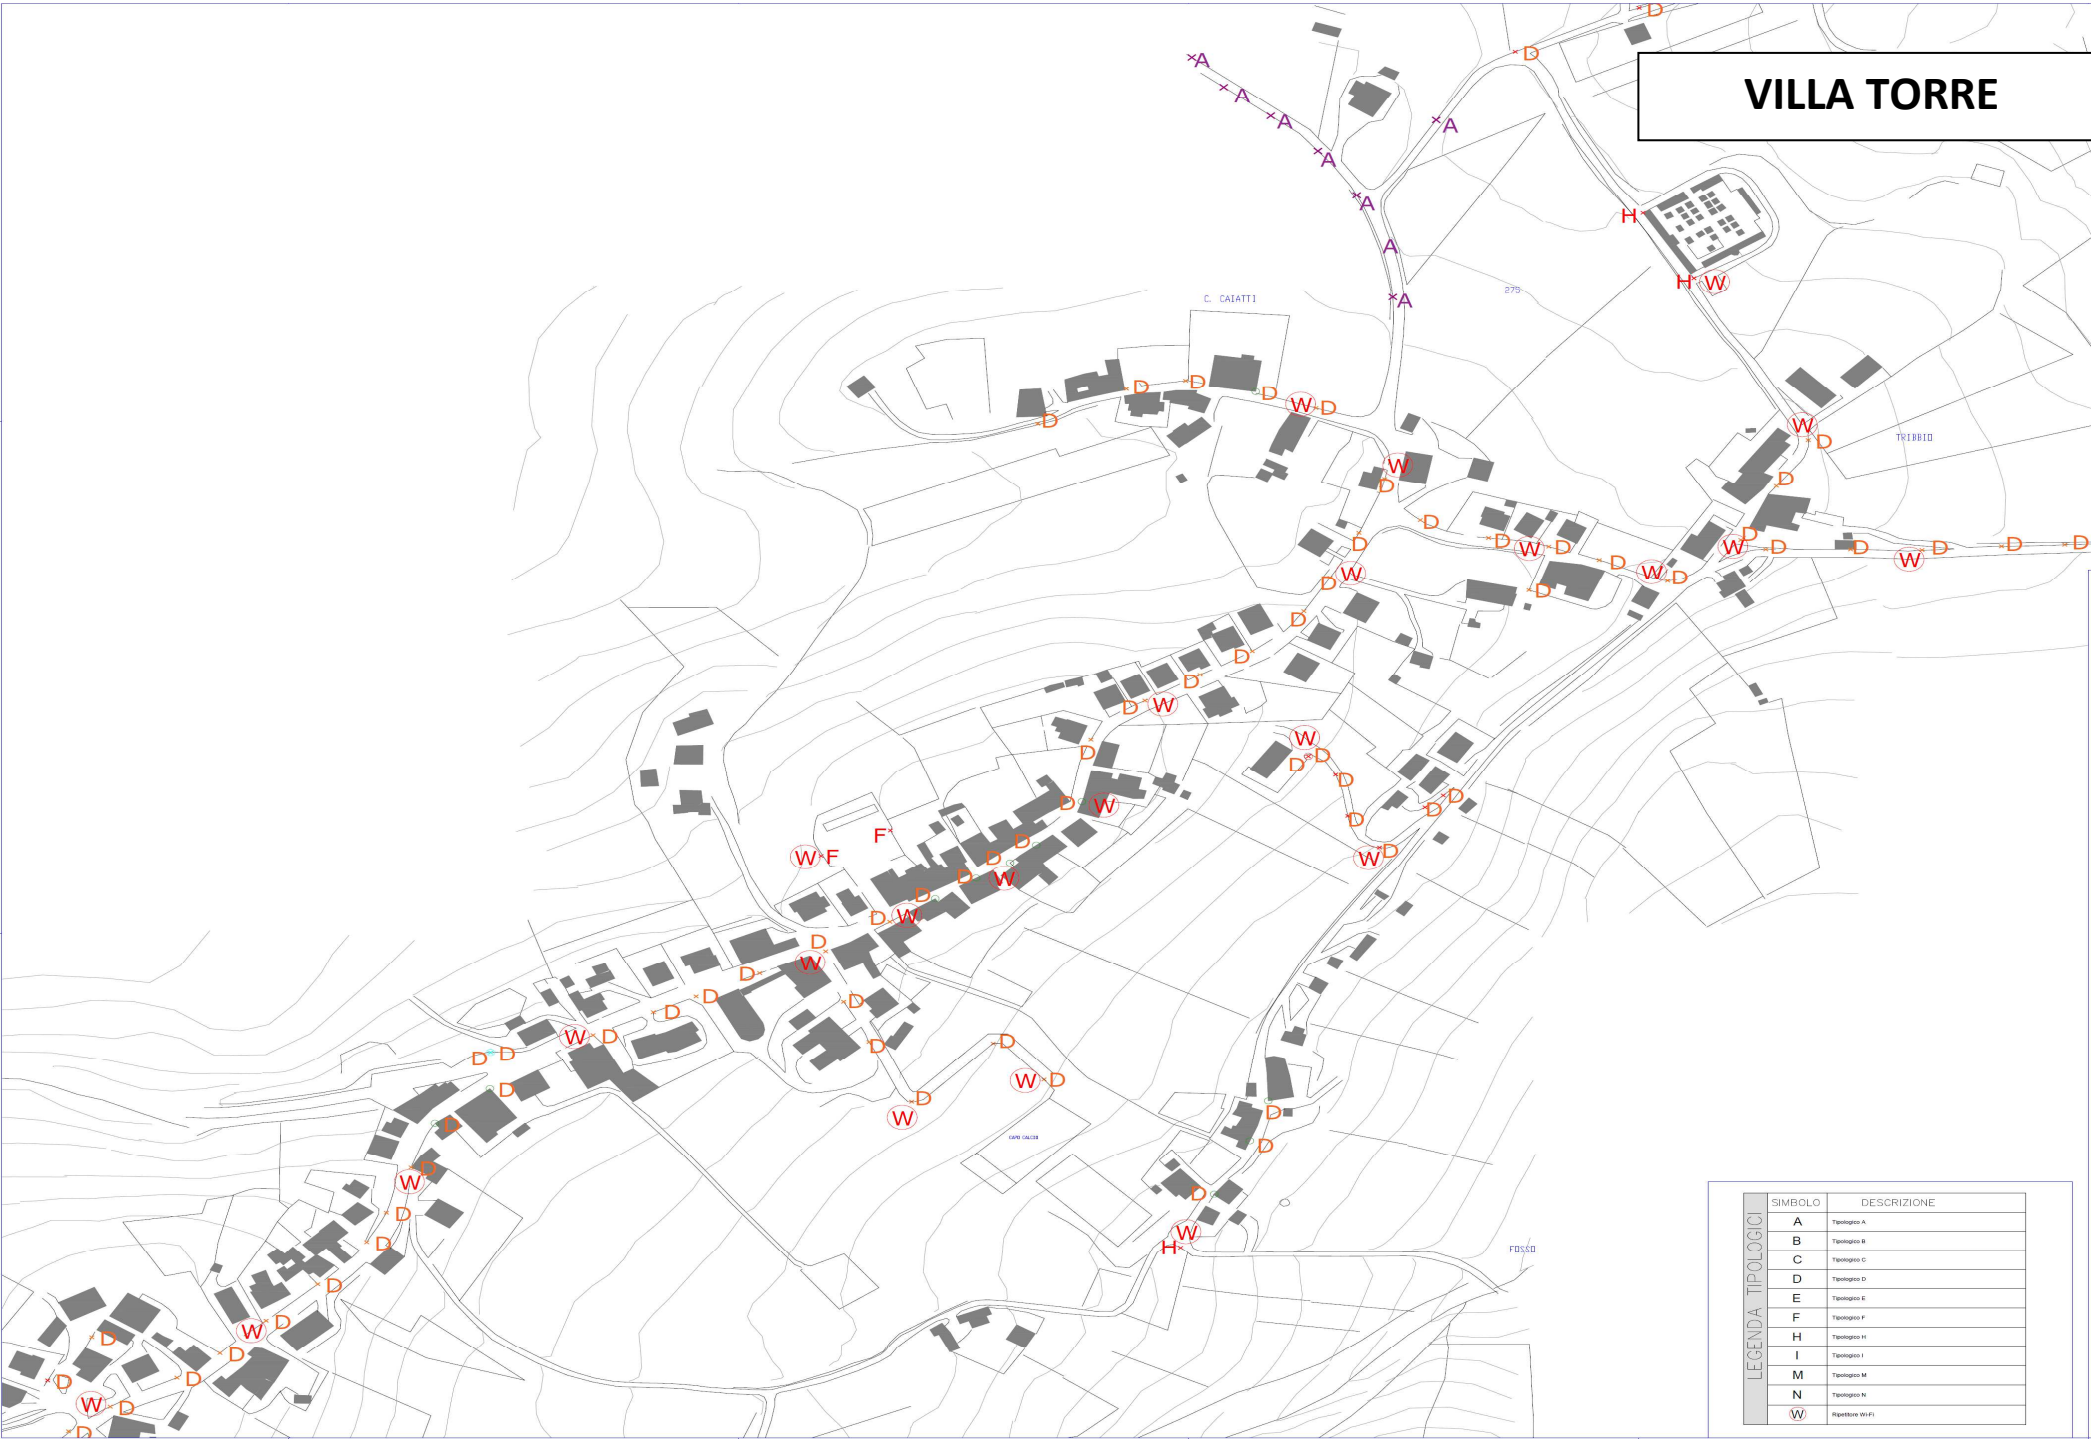

SAN FLAVIANO

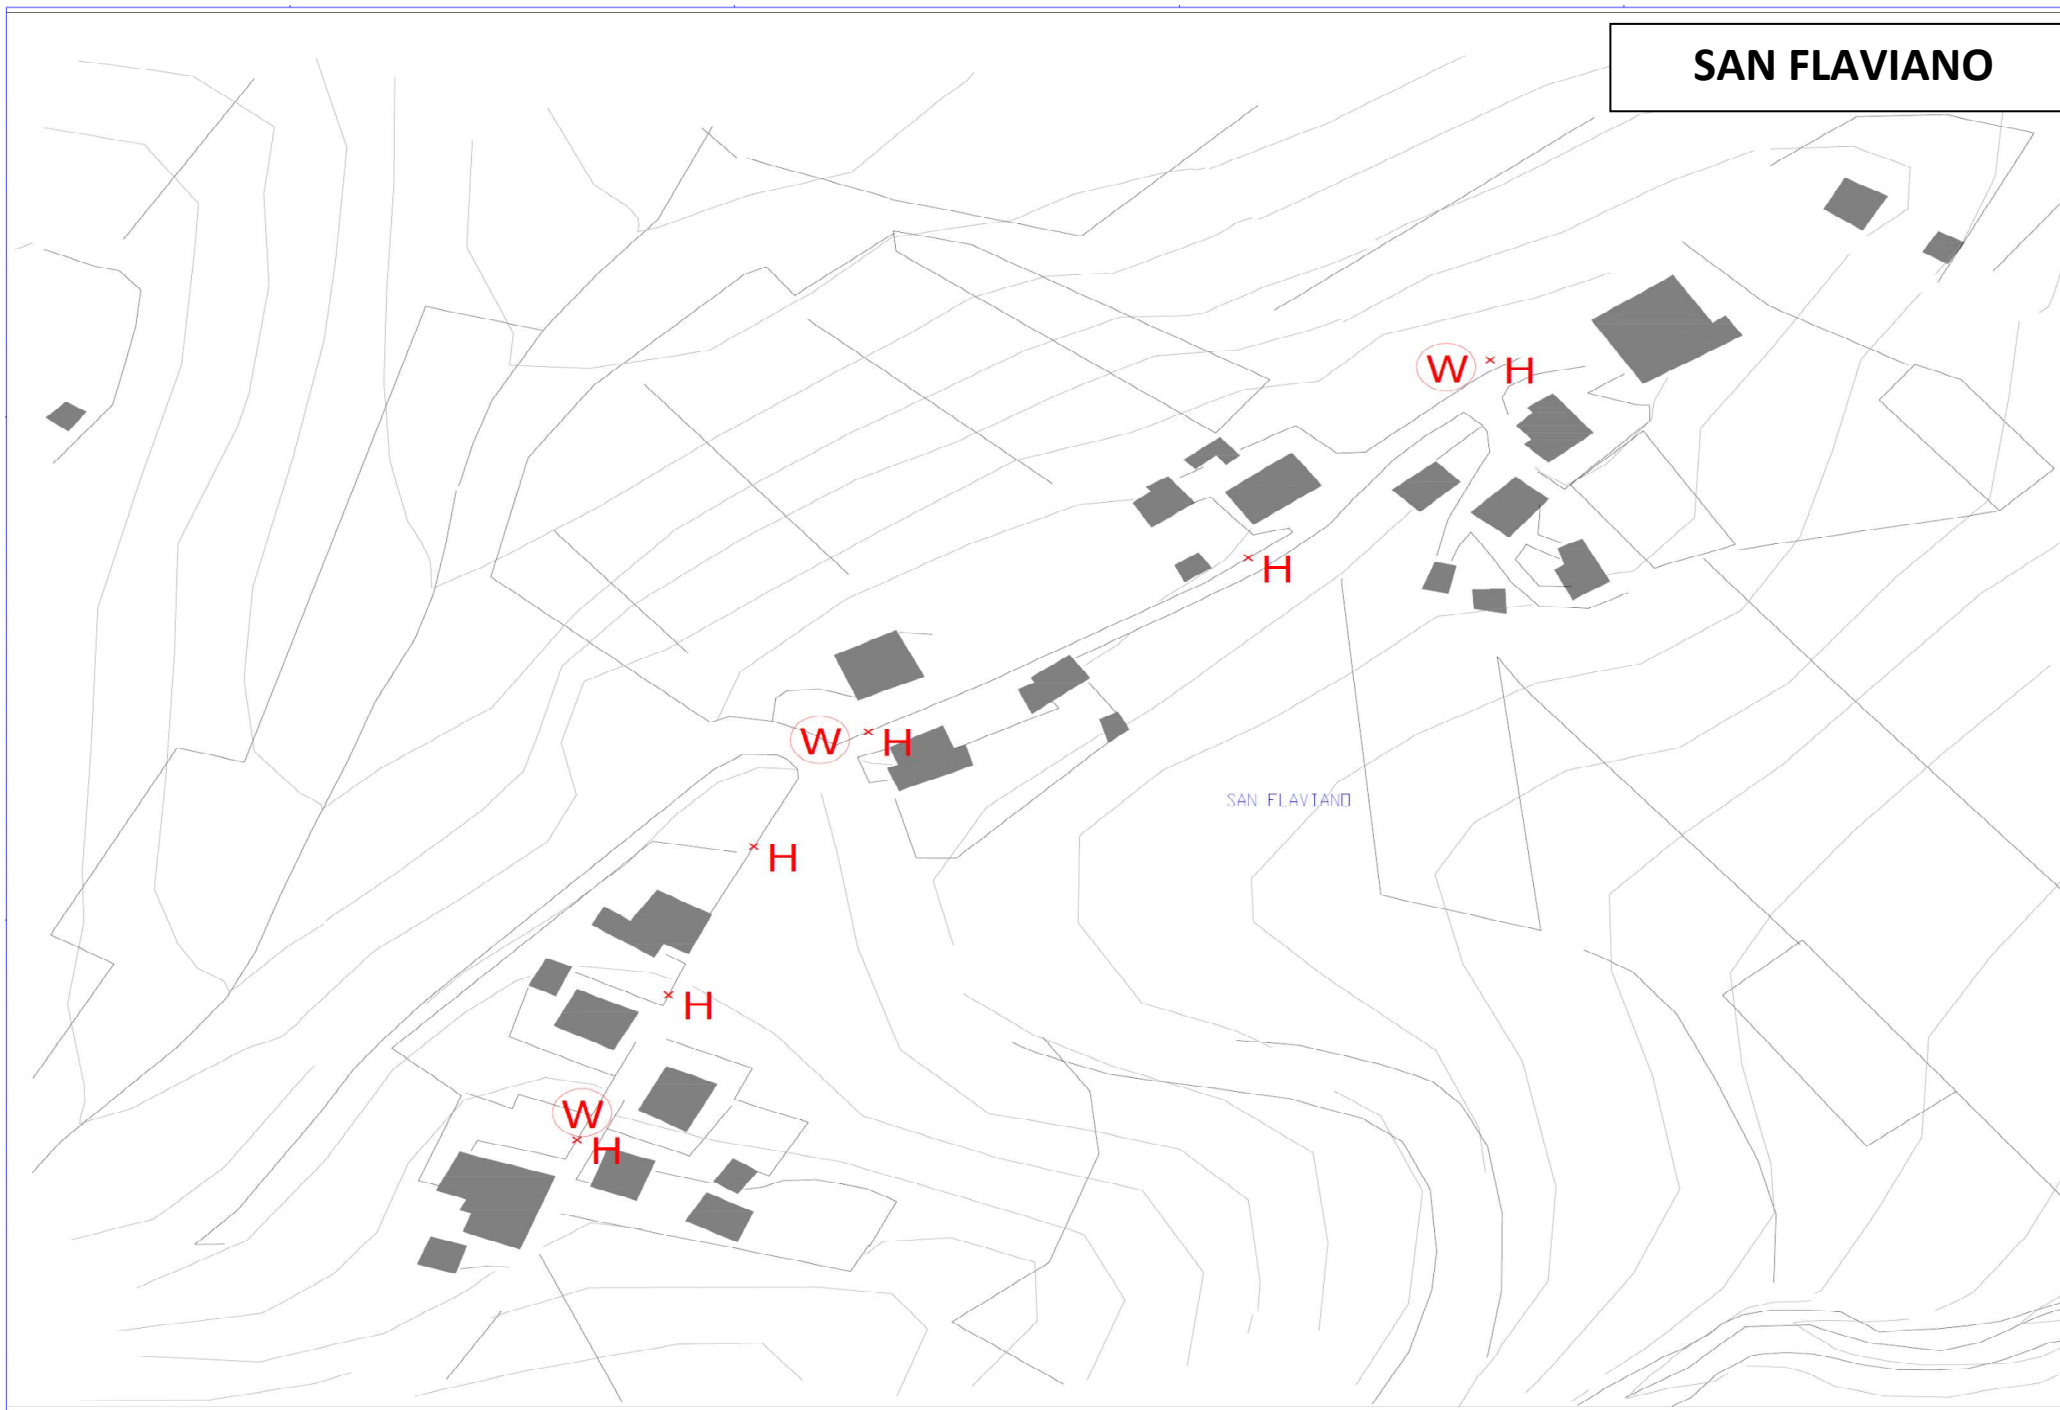

SAN GIUSEPPE 1

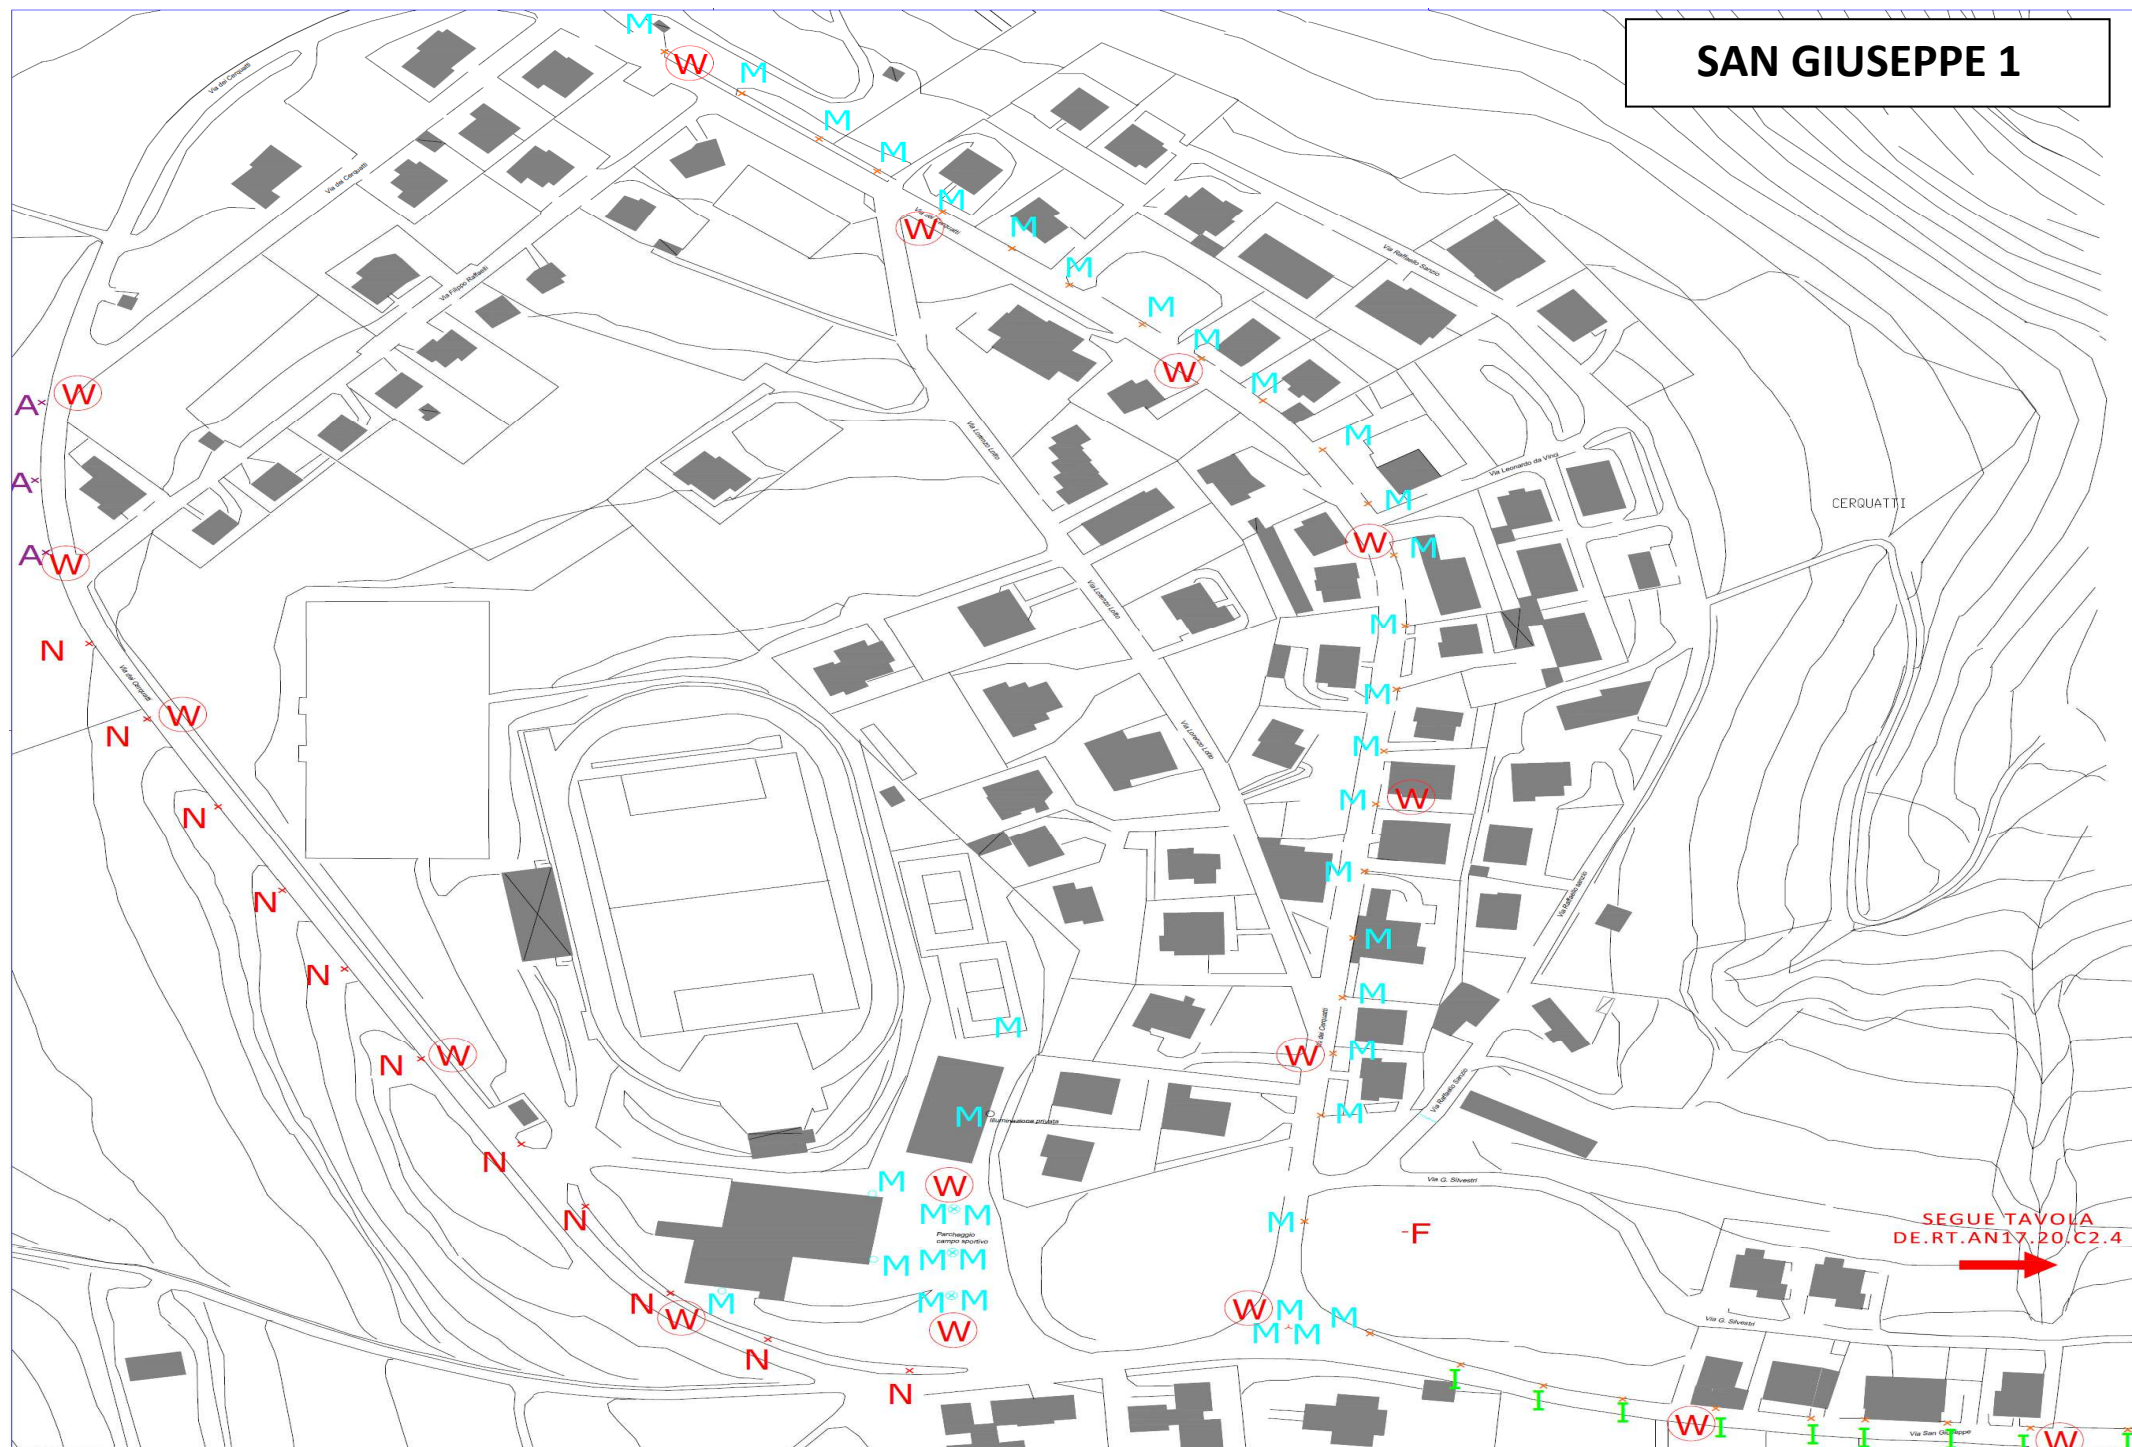


SAN GIUSEPPE 2

SEGUE TAVOLA
DE.RT.AN17.20.C2.3




TRENTAVISI

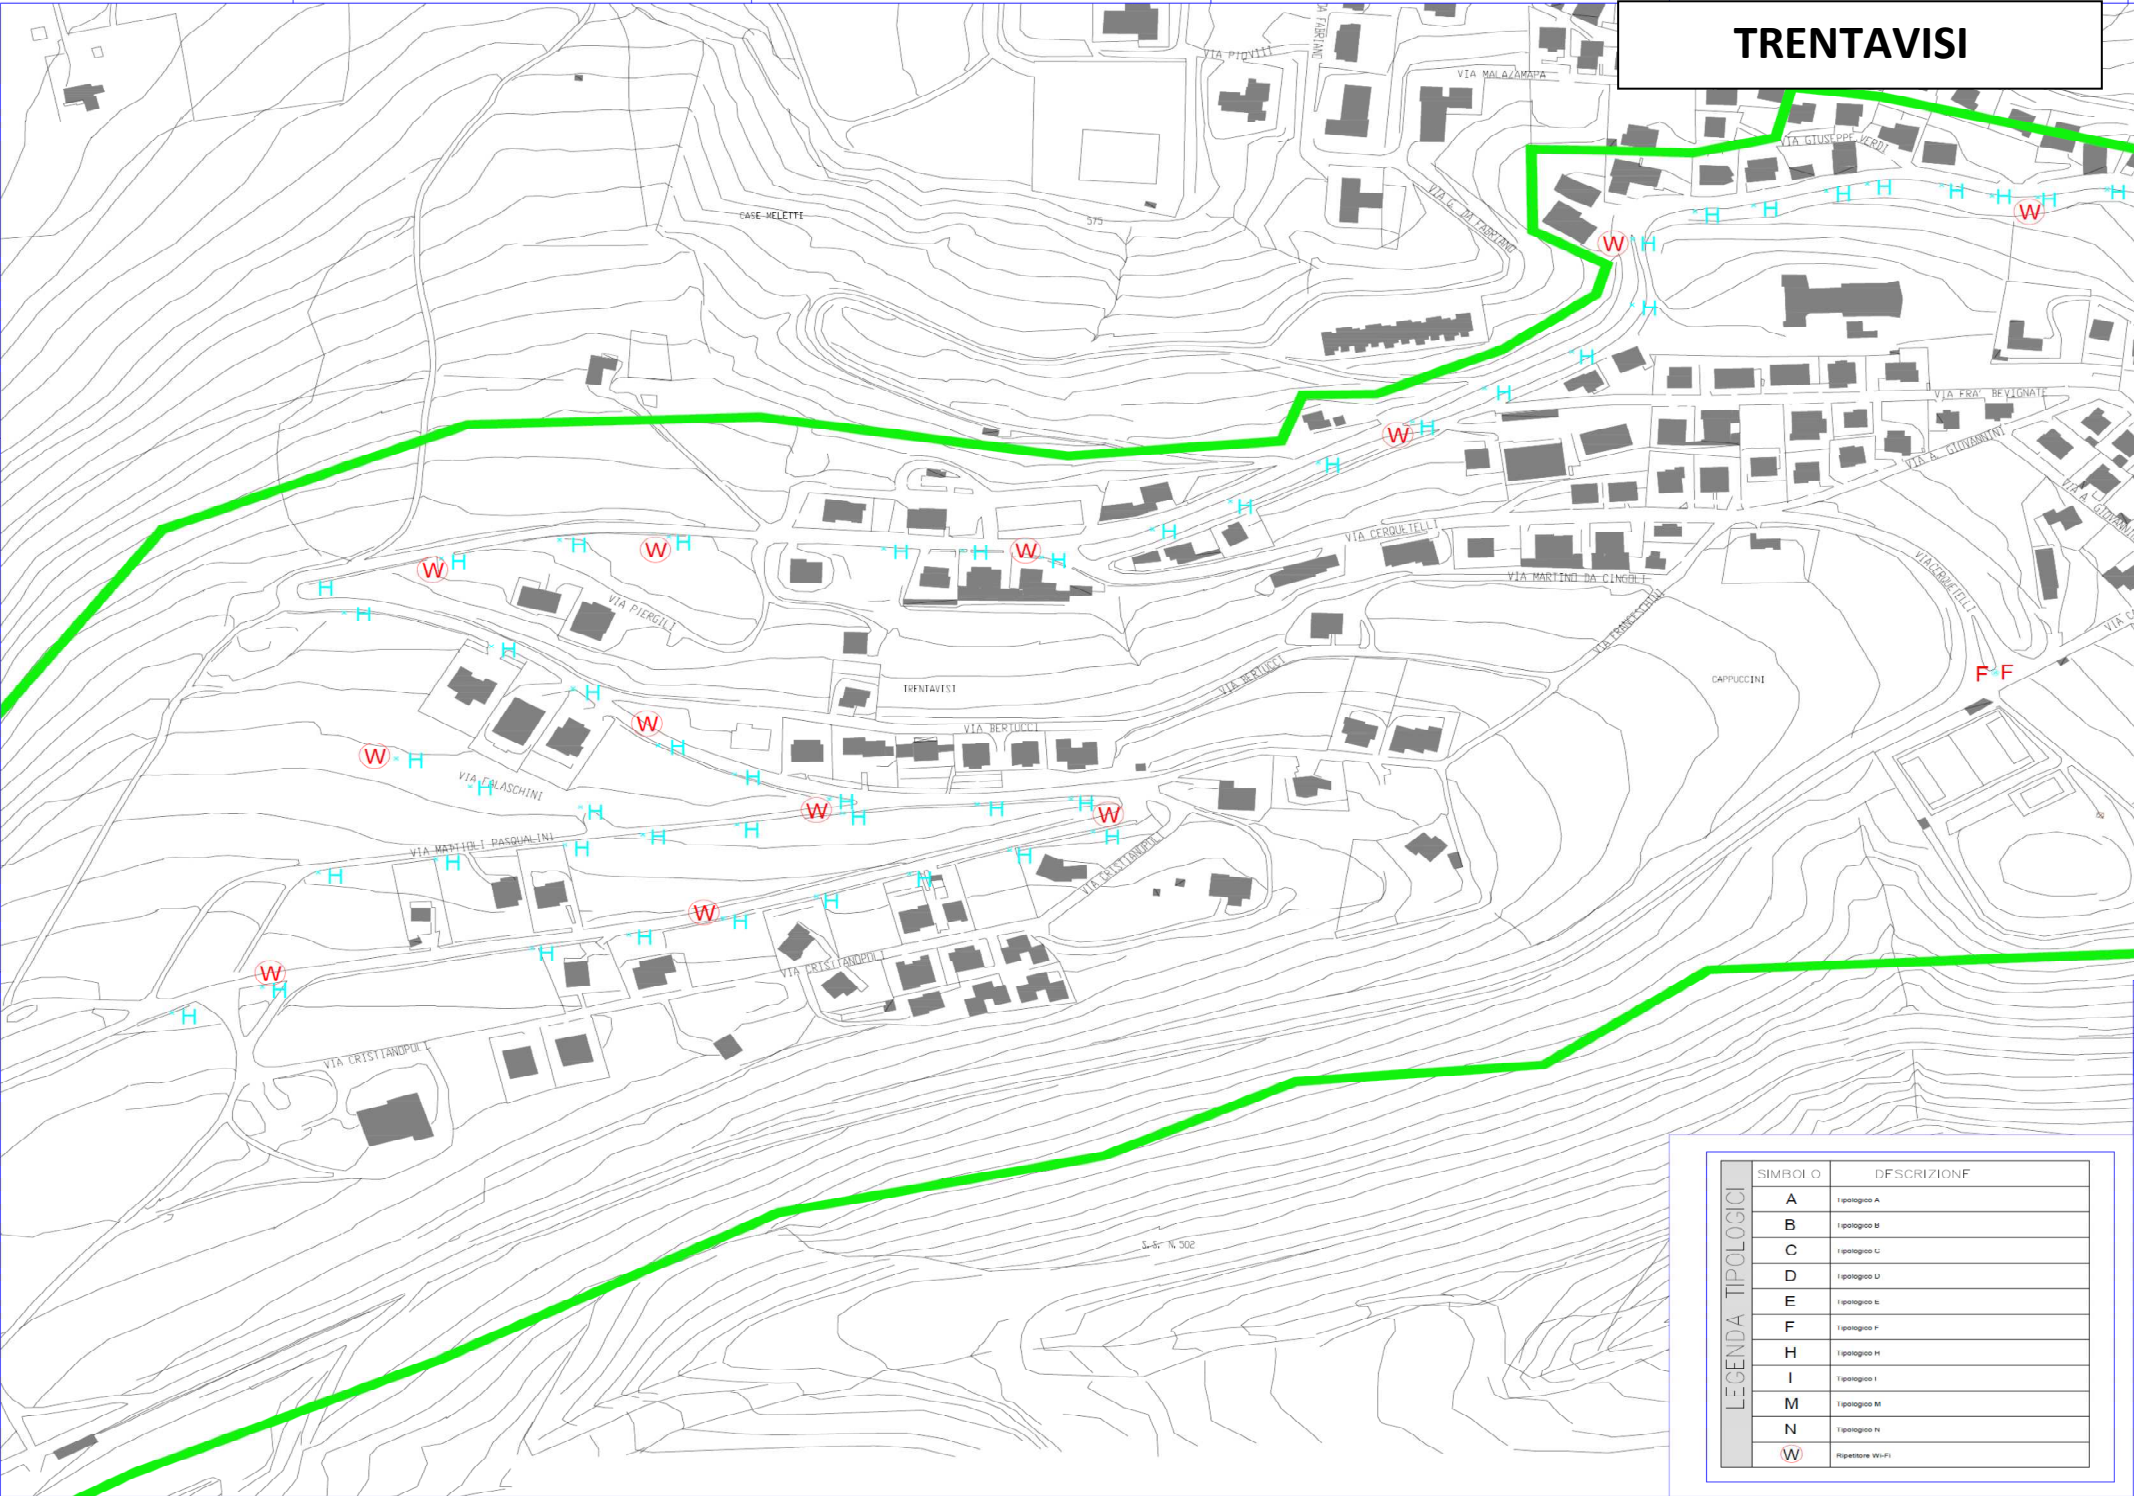

SIMBOLI	DESCRIZIONE
A	1 patologia A
B	1 patologia B
C	1 patologia C
D	1 patologia D
E	1 patologia E
F	1 patologia F
H	1 patologia H
I	1 patologia I
M	1 patologia M
N	1 patologia N
W	Ripetizione W(F)

CINGOLI CENTRO

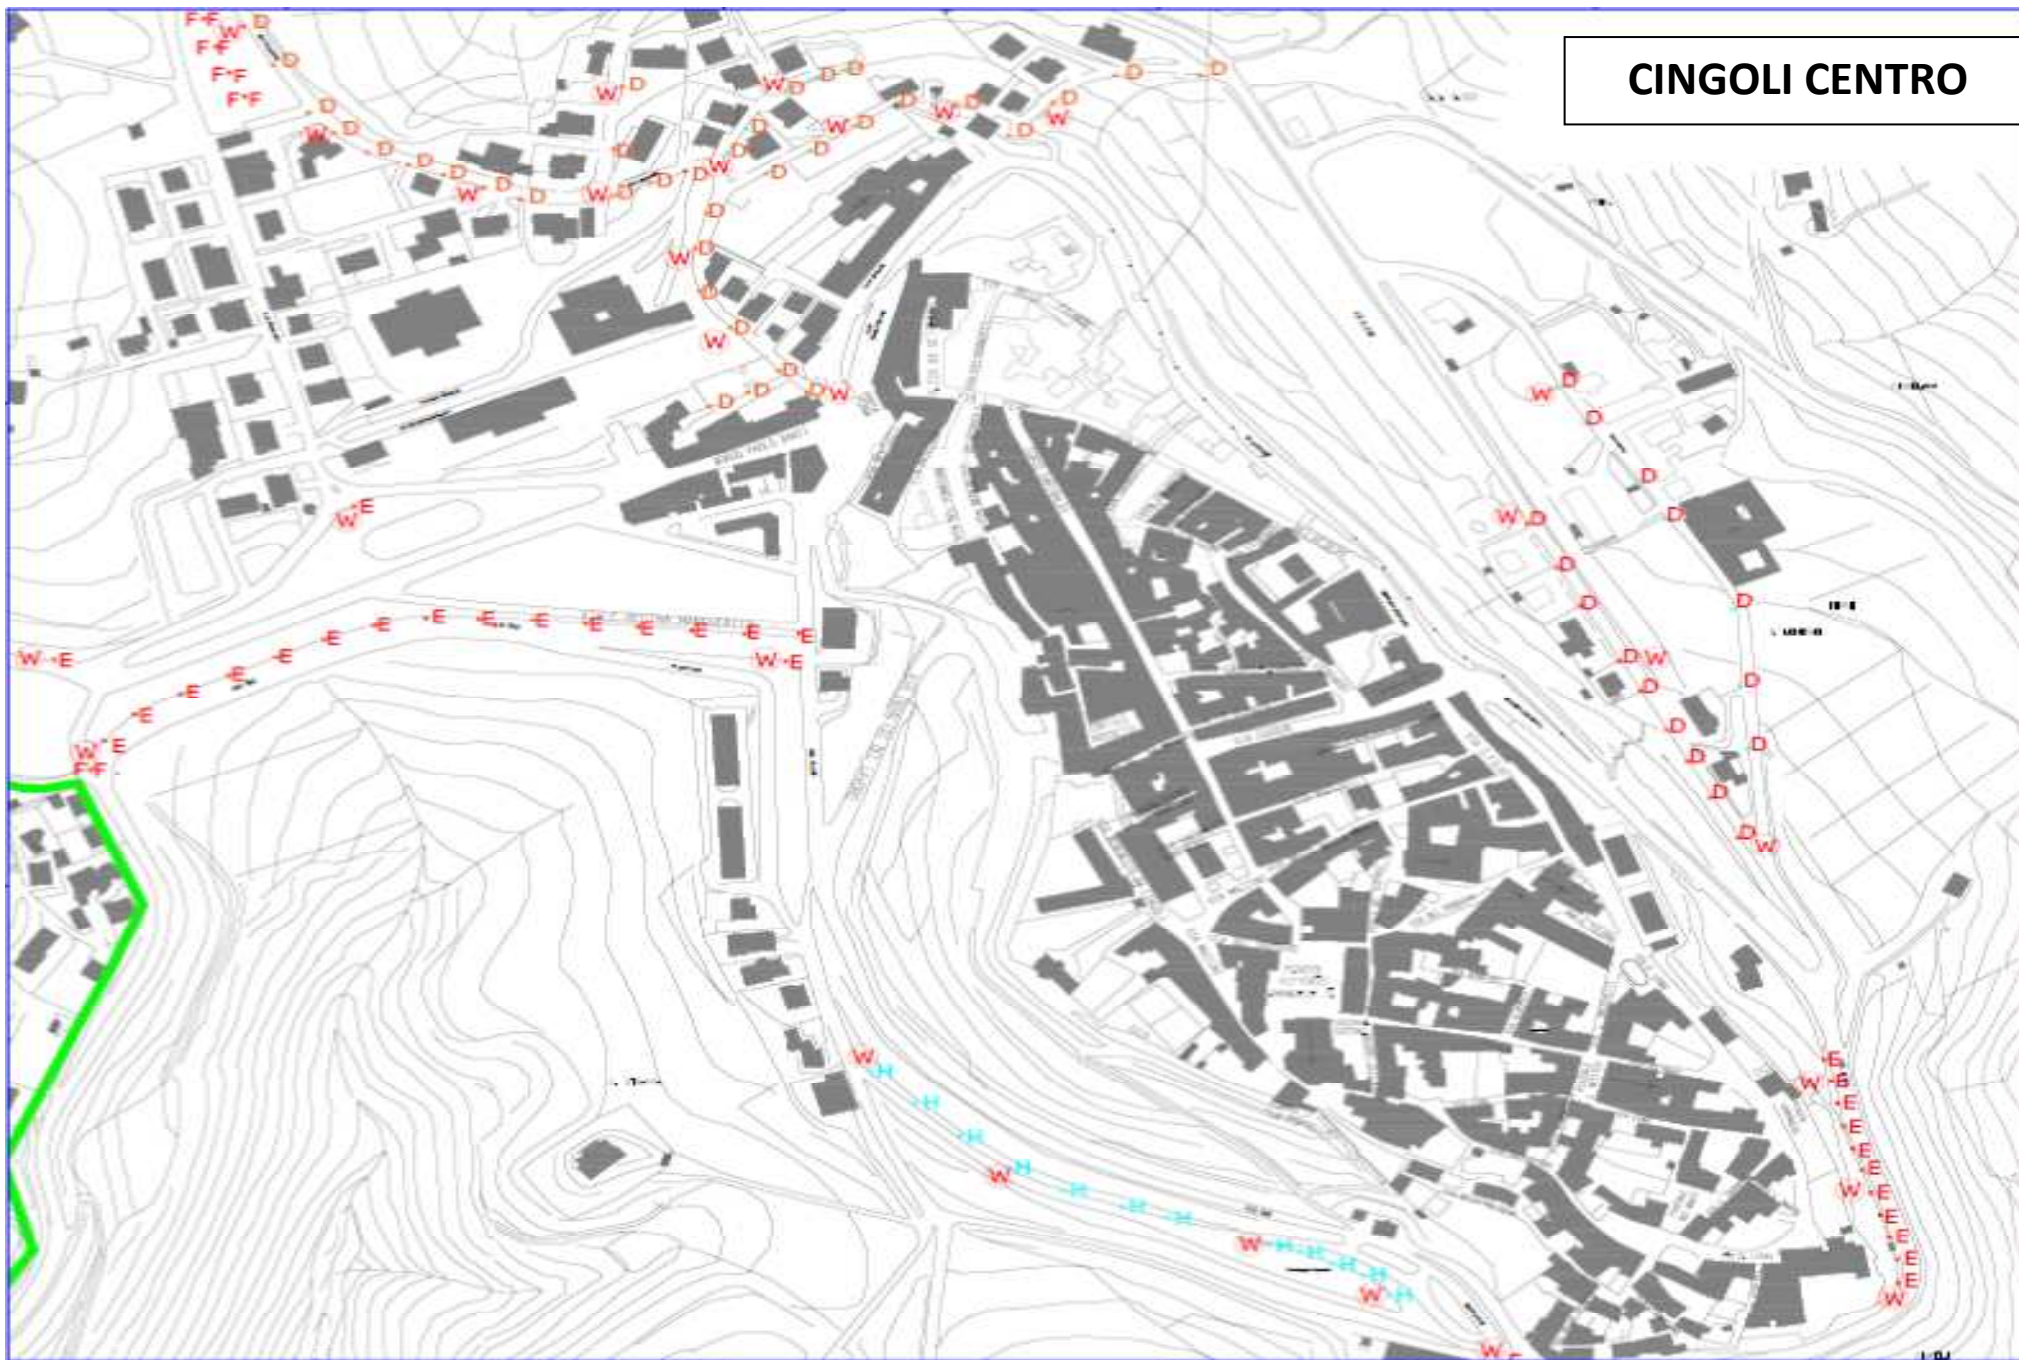

GROTTACCIA

