


STRADA COMUNALE "DELLA PORTELLA"

INGRESSO STRADA
COMUNALE "DELLA
PORTELLA"

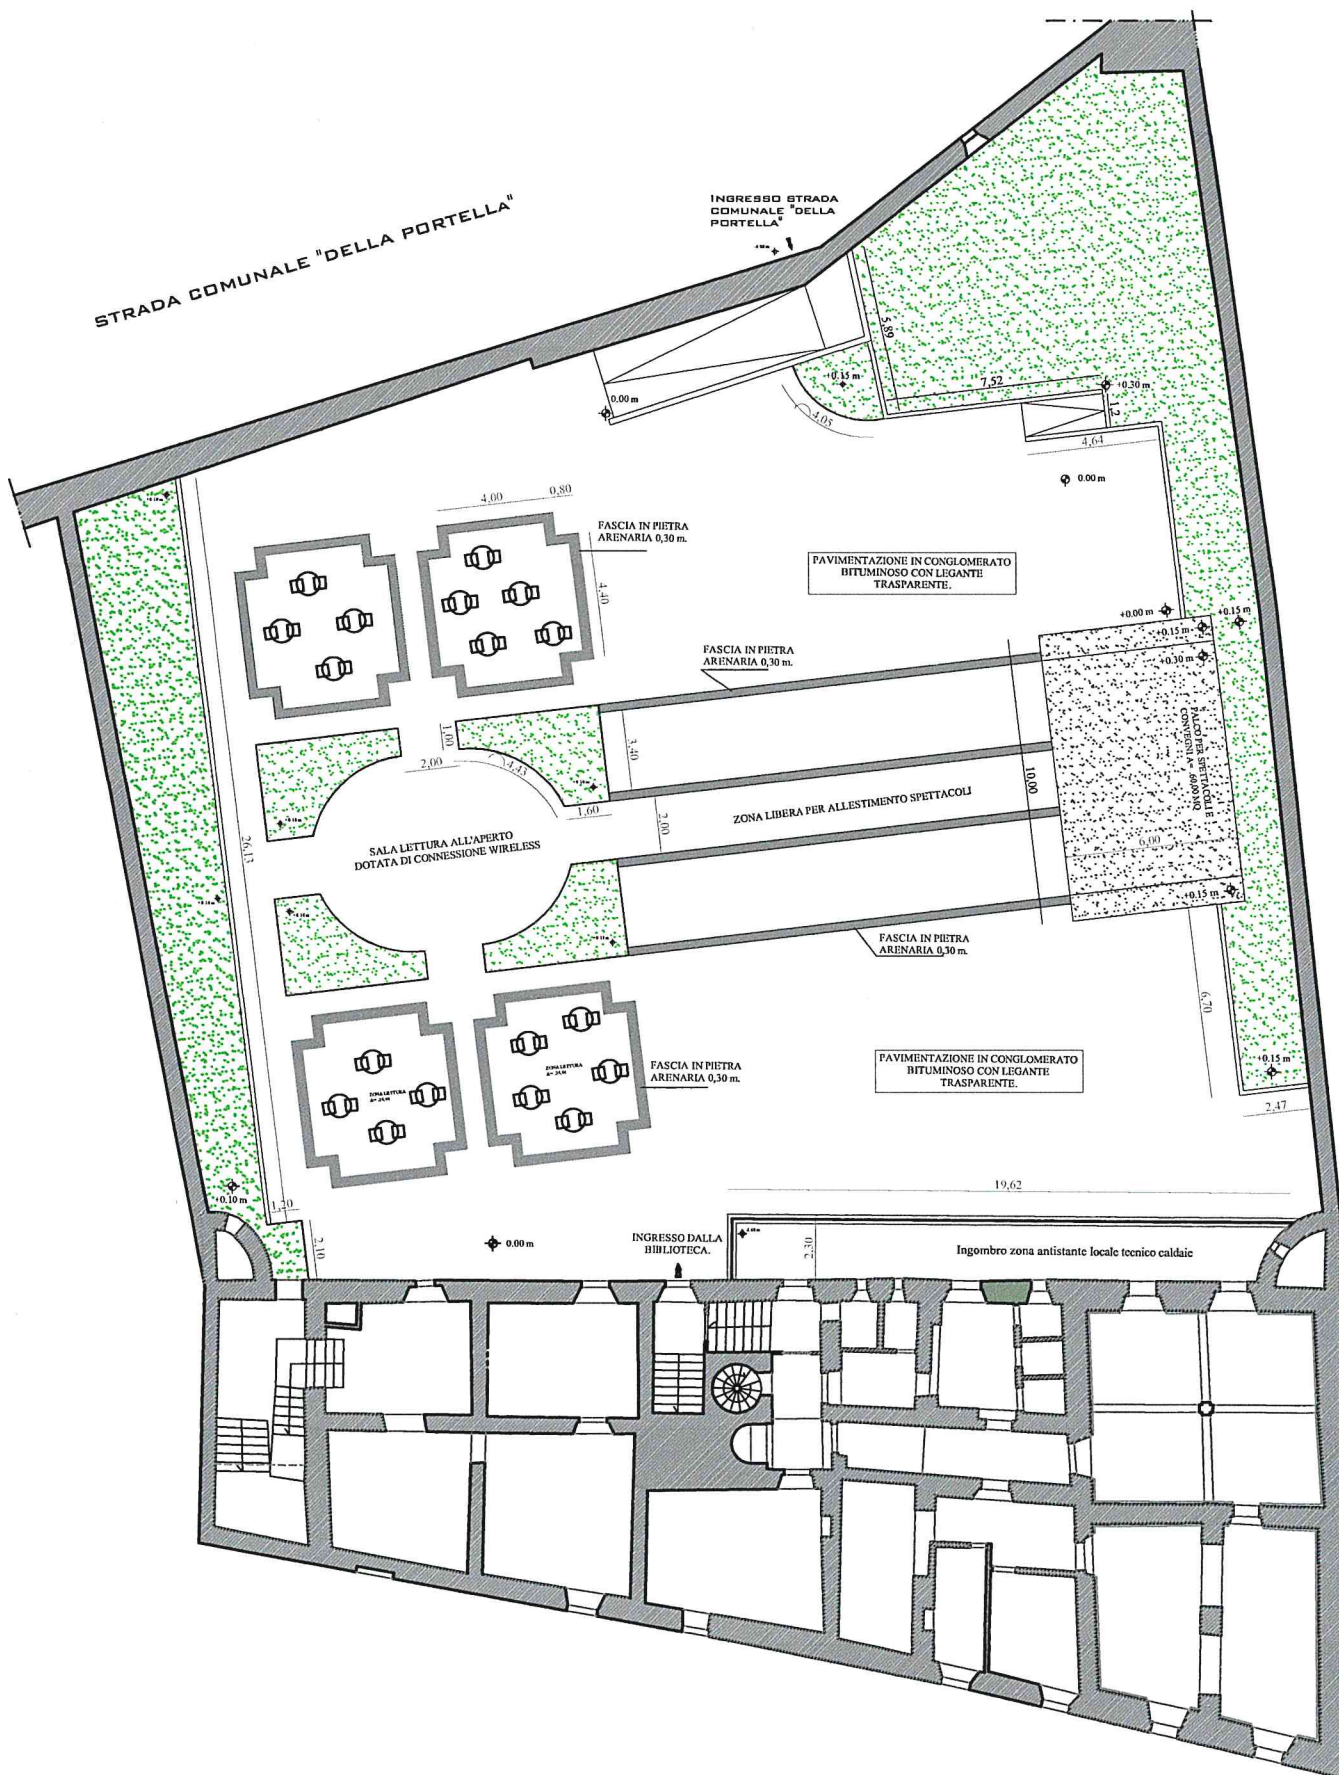

PROGETTO - SCALA 1:200