


LOCALI BAGNI ESISTENTI

Capannone esistente

Stato attuale

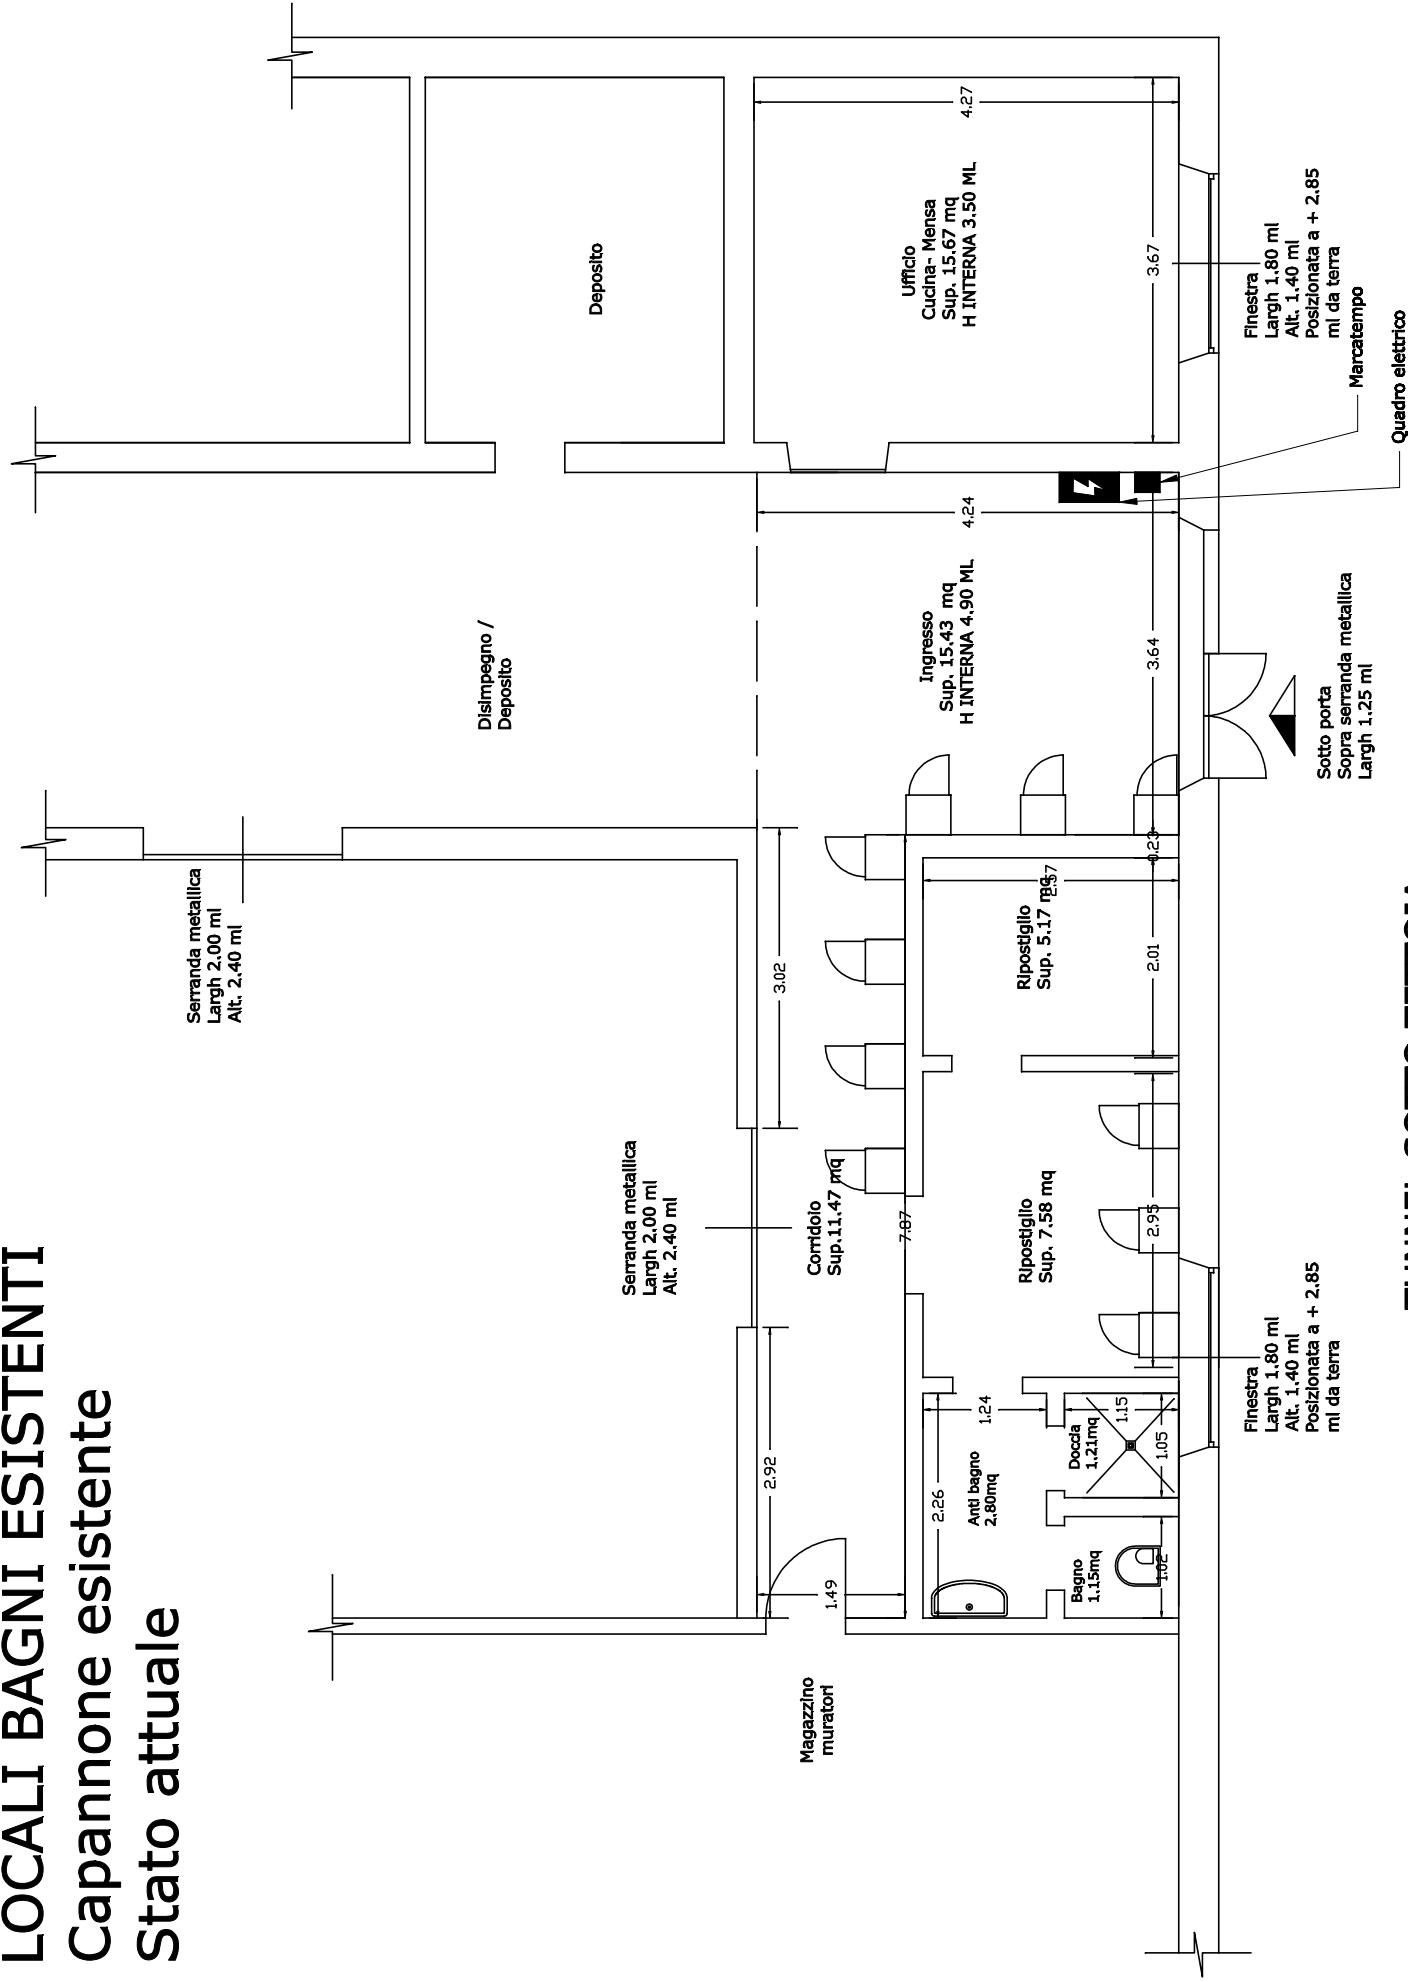

TUNNEL SOTTO TETTOIA