



Comune di **CINGOLI**
Provincia di MACERATA

VARIANTE parziale AL P.R.G.
(art. 15 L.R. 34/92)


Località:
BACHERO

Area interessata:
Zona produttiva D1

Stralcio
TAVOLA PRG di Variante
Legenda aggiornata


(Maggio-2017)

STATO ATTUALE

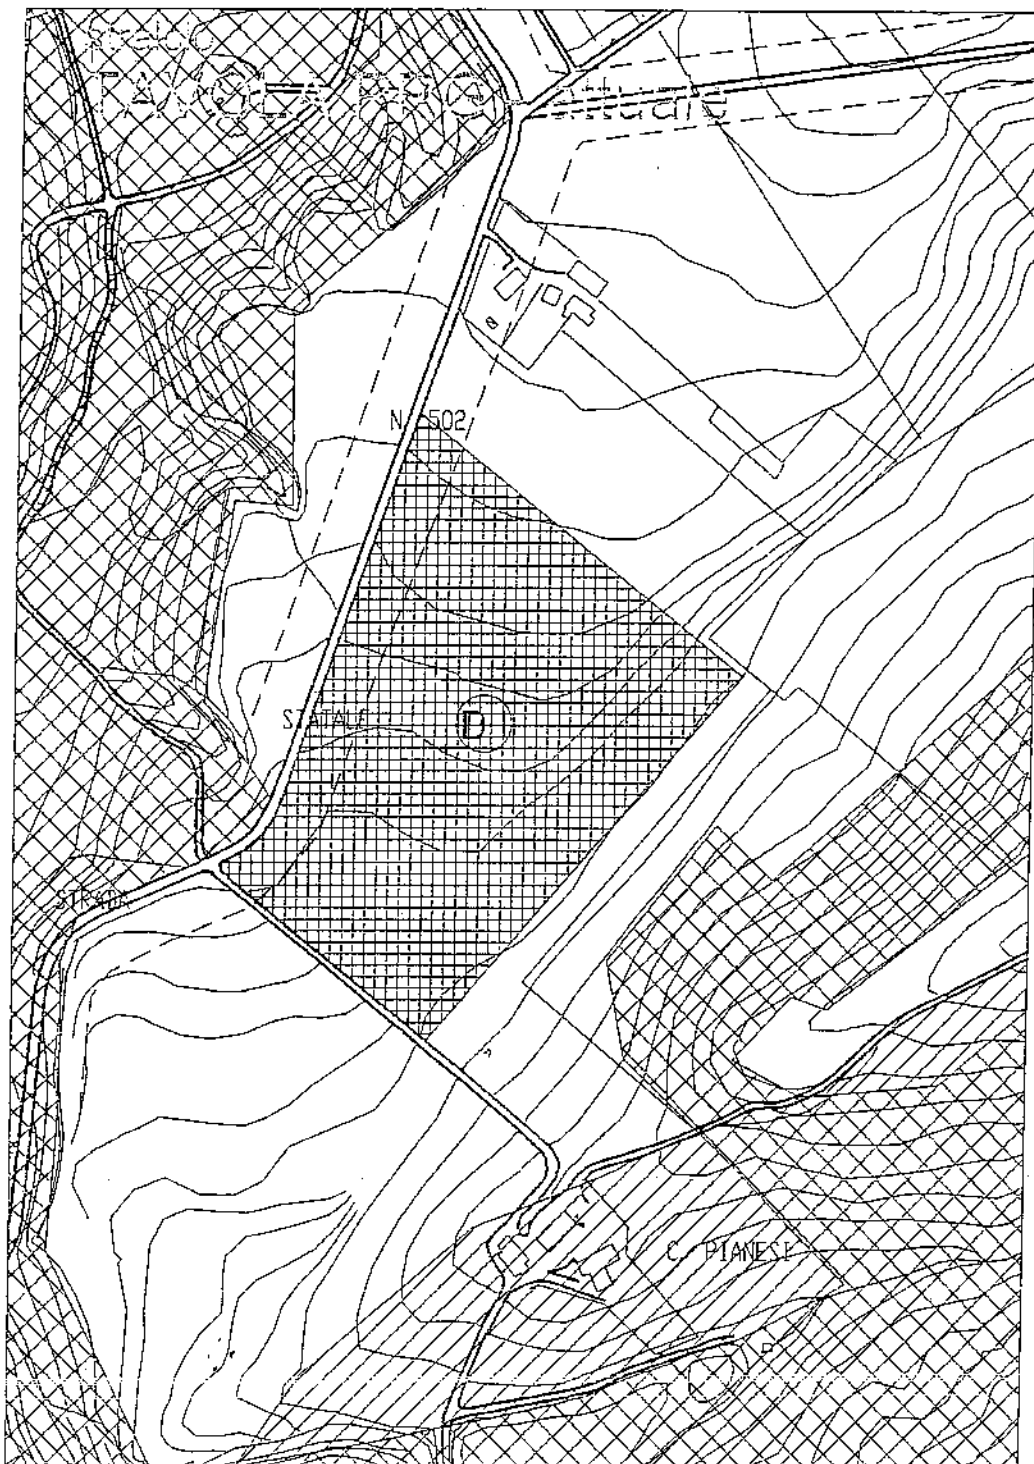

Boh

METALDOMIO
dei F.lli Bonveschi & C. snc
Bonveschi

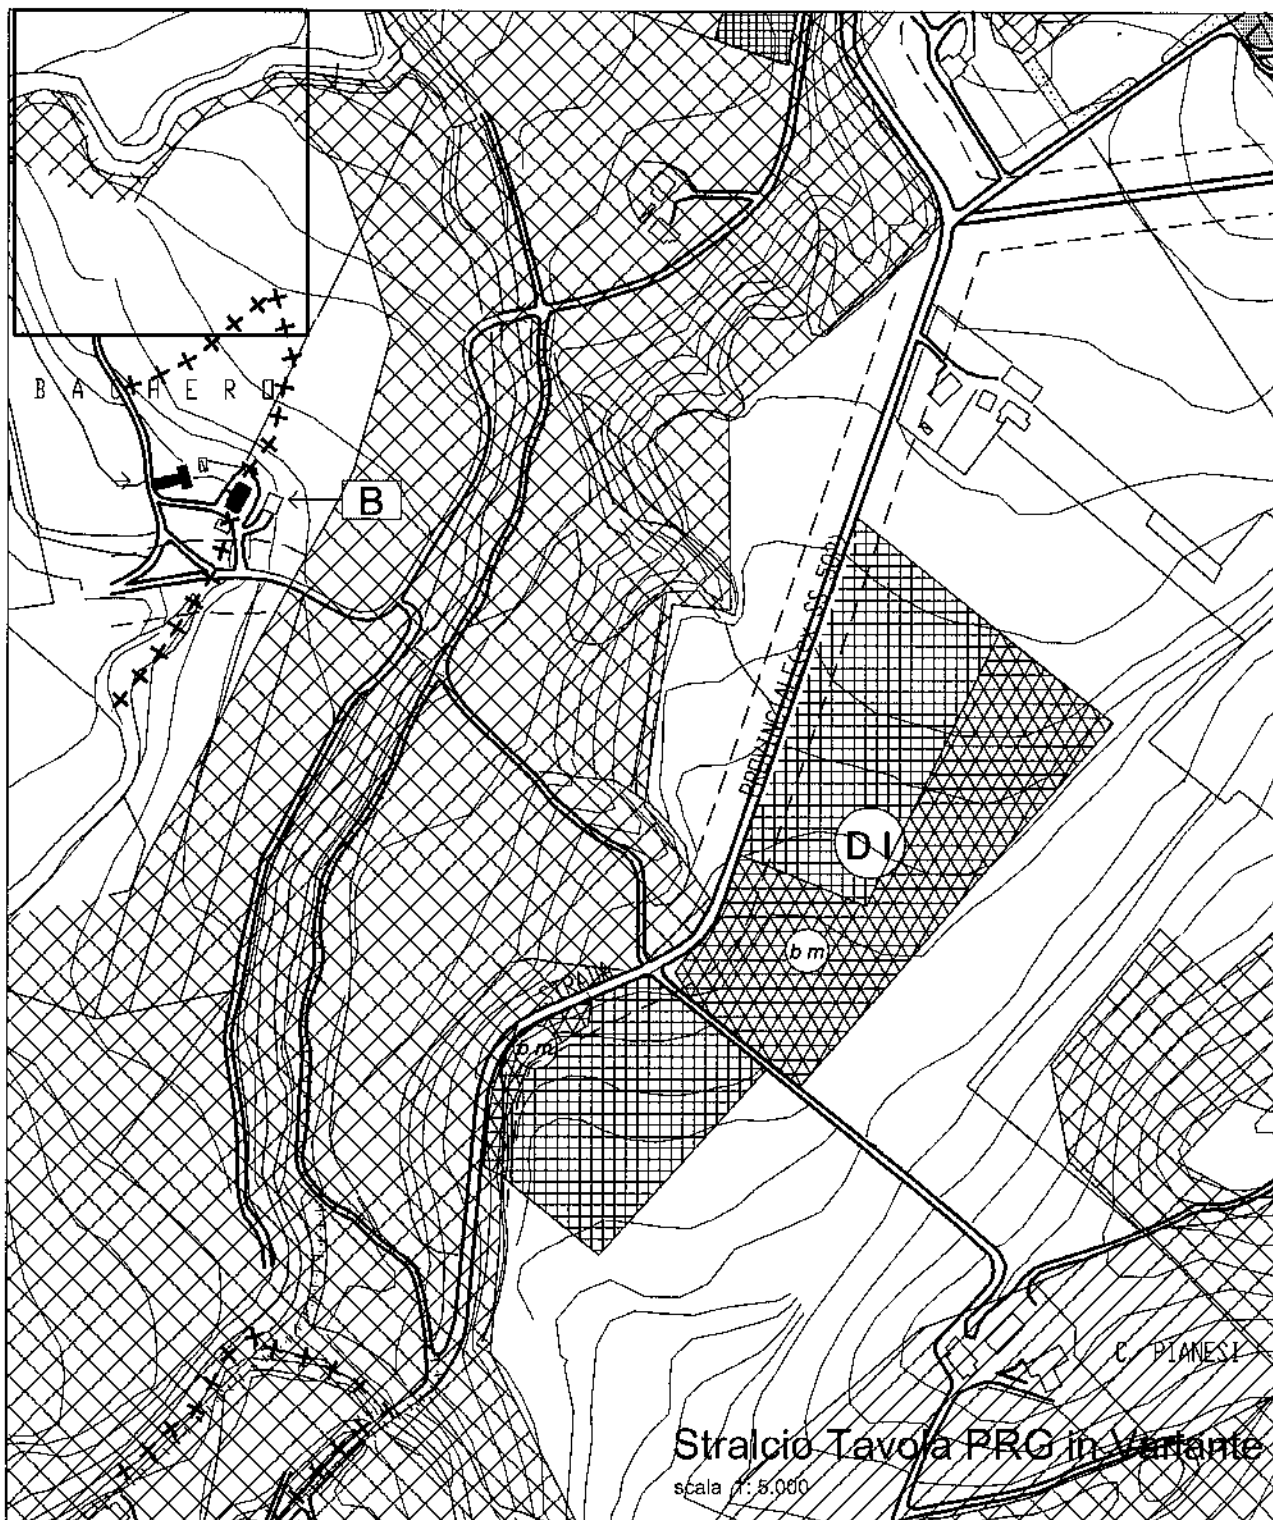

LEGENDA

RIFERIMENTO ZONA		RIF. N.T.A.	RIF.	SIMBOLOGIA	ZONE AGRICOLE		E		PESCRIZIONI PARTICOLARI DI TUTELA E VALORIZZAZIONE SISTEMA IDRICO E GEOLOGICO	
Limite amministrativo comunale				—	normali		26	EN	protezione acquedotto	50
Limite validità della tavola				—	di interesse paesistico		27	EP	protezione totale fontisorgenti	51
Limite Piano Particolareggiato Lago Castiglioni		1	P.P.	—	di salvaguardia paesistico-ambientale		28	EA	da recuperare	
Viabilità di Progetto				—	montane		29	EM	possibile ampliamento	55
Personi padronali e/o cedibili		74		—	ZONE ATTREZZATURE PUBBLICHE E D'INTERESSE GENERALE		F		chiusura previo recupero	
Divieti di accessi carrabili				—	Verde pubblico	a parco pubblico	V1			
Limite edificabilità risp. stradale, fuv., ferrov. civilt.		32		—	a giardino		V2			
Limite vincoli:				—	per lo svago ed il gioco		V3			
ambientali (lex 431)				—	attrezzato per lo sport		V4			
(lex 1487)				—	istruzione d'obbligo		F1			
militari		47		—	sanitarie-assistenziali		FC1			
archeologici				—	sociali e culturali		FC2			
fortificati				—	religiose		FC3			
idrogeologici (lex 3267)				—	amministrative e pubblici servizi		FC4			
				—	tecniche e distributive		FC5			
ZONIZZAZIONI				—	Parco pubblici		33	P		
Limite interventi urbanistici preventivi		6	P.E.P. P.I.P. P.P. P.D.R.	—	Dotazione standard (in interventi urbanistici preventivi)		36			
di iniziativa pubblica				—	ZONE DI ATTREZZATURE D'USO E/O INTERESSE PUBBLICO		R			
di iniziativa privata		7	L.	—	ricreative		38	R1		
Riferimento e numero d'ordine piani urbanistici				—	ristorativo di ristoro		39	R2		
Riferimento sottosezione				—	commerciali e d'interesse comune		40	R3		
ZONE RESIDENZIALI				—	campi		41	R4		
di interesse storico artistico		14	A	P. P. C. S.	termali		42	R5		
di risanamento nuclei frazionali		15	A 0		specifiche attrezzature					
di ristrutturazione e completamento		17	B R		campo motocross					
di completamento		18	B1-B2		tiro a segno					
di espansione		19	C1-C2		golf					
ZONE PRODUTTIVE				—	ZONE A VINCOLO					
di completamento		21	D B		d'edificabilità		44	V1		
artigianali misto residenza		22	D R		a verde privato		45	V P		
Industriali		23	D I		parco archeologico		46	P A		
Industriali - area destinata a "biomassa"		23	b m							
distributive e commerciali		24	D C							