

COMUNE DI CINGOLI  
PROVINCIA DI MACERATA

**OGGETTO**

Area di calcare sita in località Laque - S.P. 114 Santa Sperandia  
manda di estensione area di coltivazione e restauro ambientale  
autorizzata con Conv. Rep. n. 12206 del 18/06/14 finalizzata alla  
sicurezza della parete orientale fessurata compresa nel  
perimetro di cui alla Conv. Rep. n. 11359 del 08/03/04

**COMITENTE**

ELPA S.r.l.  
fallimento con esercizio provvisorio  
sede in Cingoli - Via Bemini n. 12

**TECNICI INCARICATI**

DIREZIONE LAVORI  
ott. Ing. Stefano Colucci

ALIEVI TOPOGRAFICI  
geom. Roberto Marchegiani

**LABORATO:**



PLANIMETRIA AREA DI CAVA - INTEGRAZIONE ZONA DI COLTIVAZIONE

DATA 19/05/2016

SCALA 1:2500

TAVOLA N. 8

PLANIMETRIA AREA DI CAVA  
INTEGRAZIONE ZONA DI COLTIVAZIONE  
RILIEVO DICEMBRE 2015

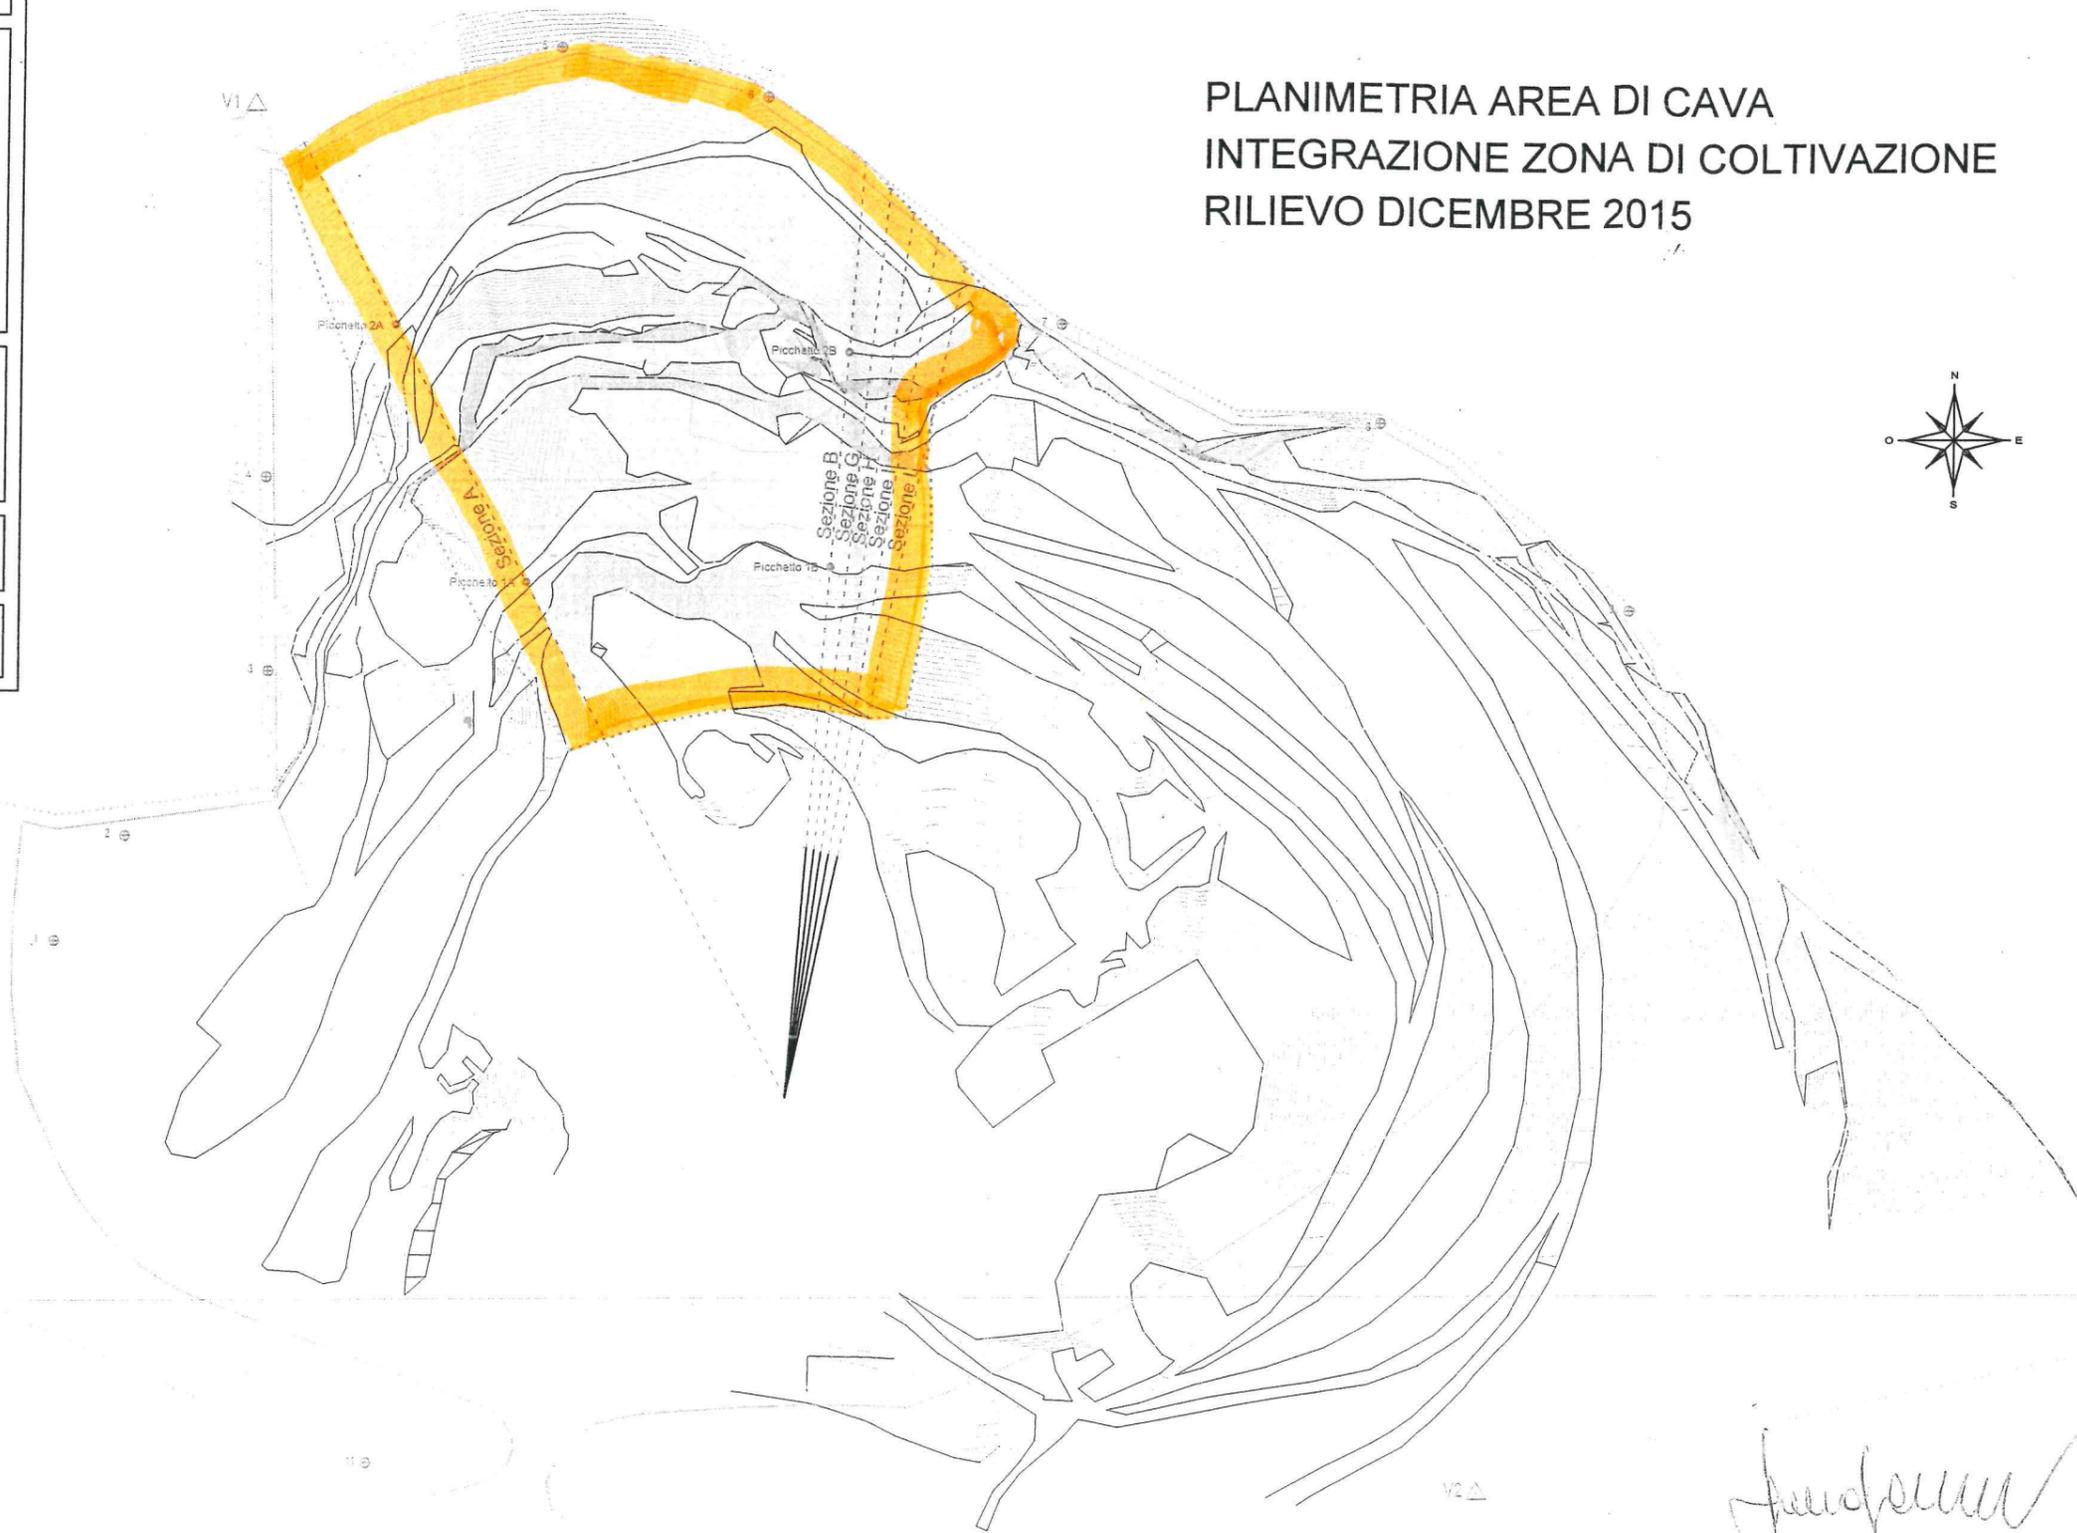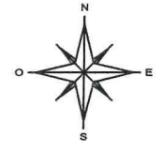

**LEGENDA**

Limite di proprietà

Perimetro estrattivo Conv. Rep. n. 11359 del 08/03/04

Limite area proposto per estrazione di materiale come da elaborati di verifica del Maggio 2014



Area di estensione zona di coltivazione - proposta SIELPA Marzo 2016 avallata dal Settore 9

Gestione del territorio della Provincia di Macerata con Ordinanza Prot. n. 23269 del 19/05/2016

*Handwritten signature and notes in the bottom right corner.*