

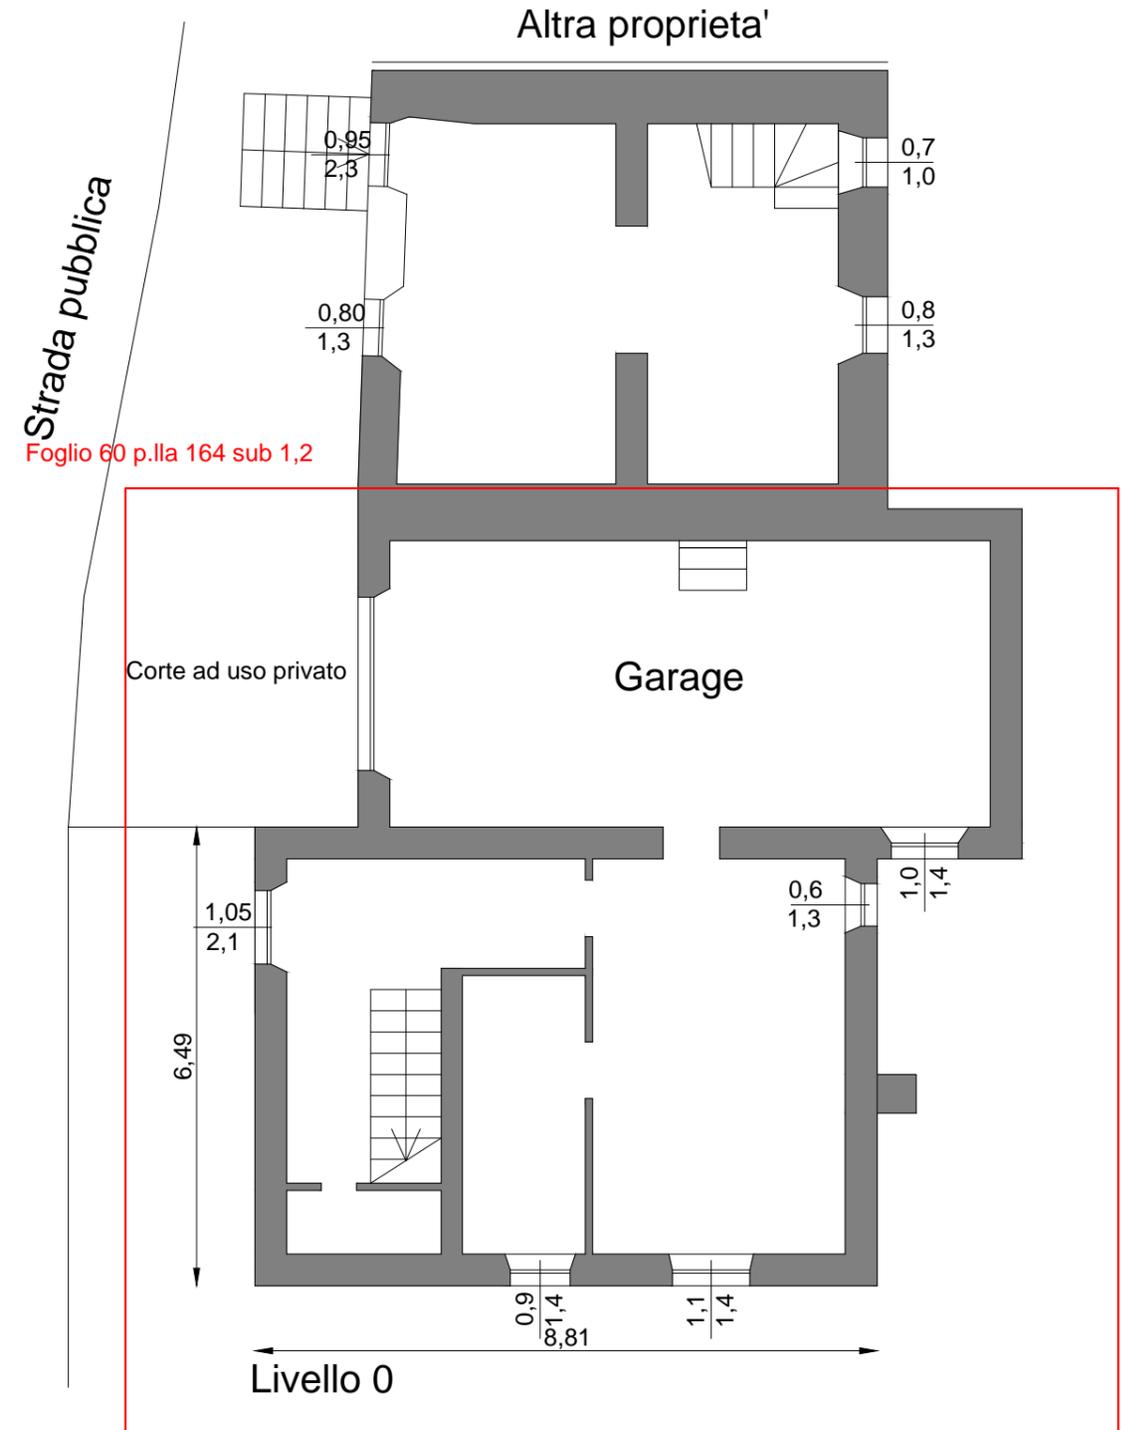


Foglio 60 p.IIa 164 sub 1,2

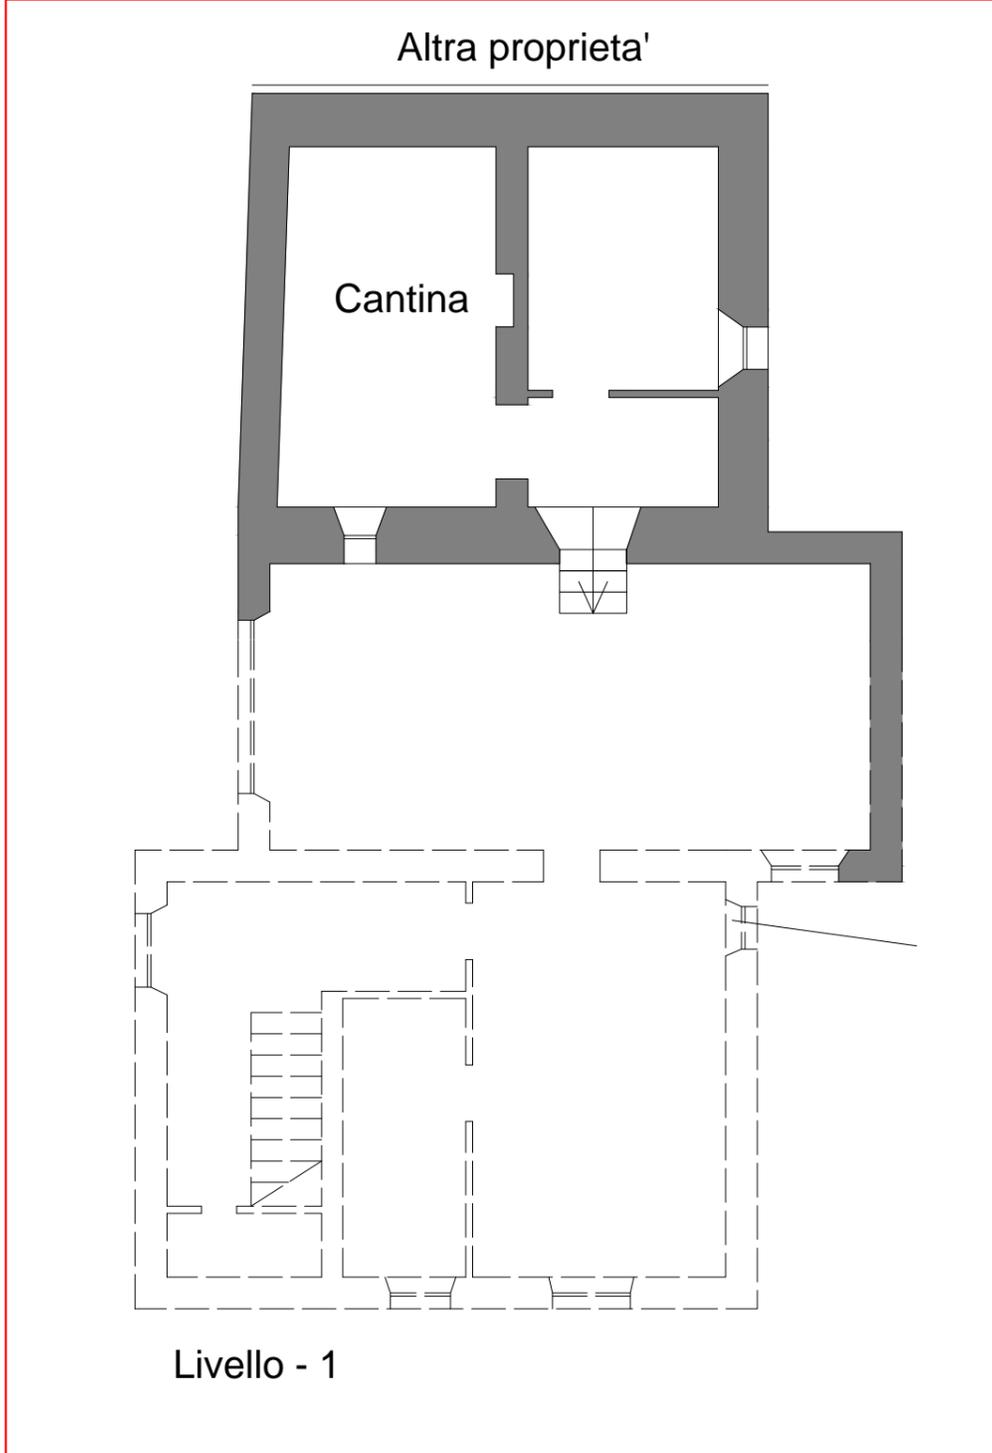


Altra proprieta'


Foglio 60 p.IIa 164 sub 1,2

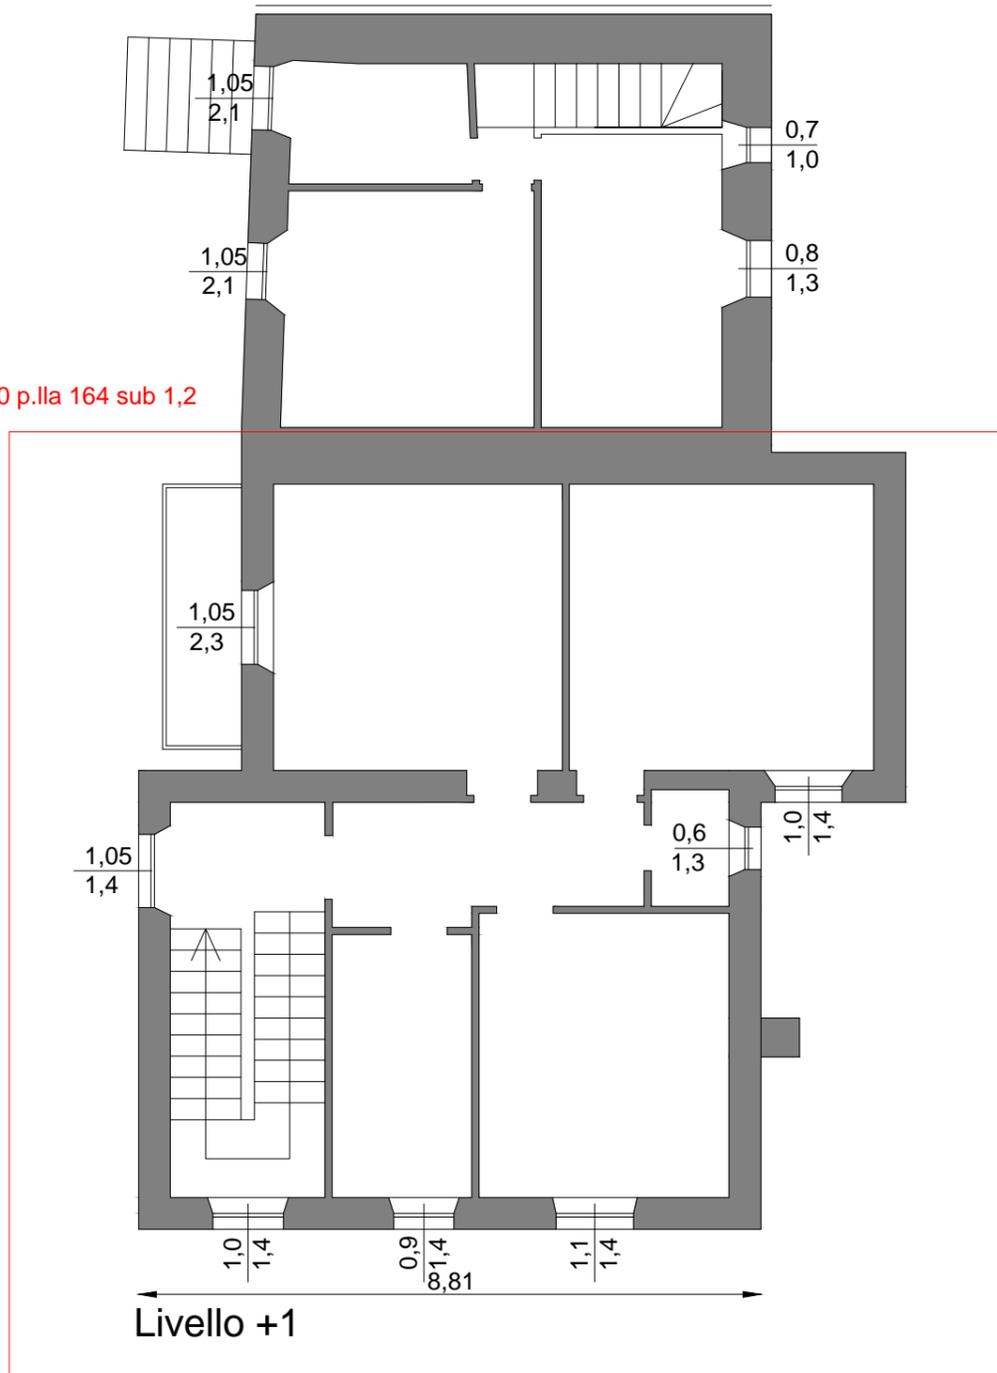


Altra proprieta'

Foglio 60 p.IIa 164 sub 1,2

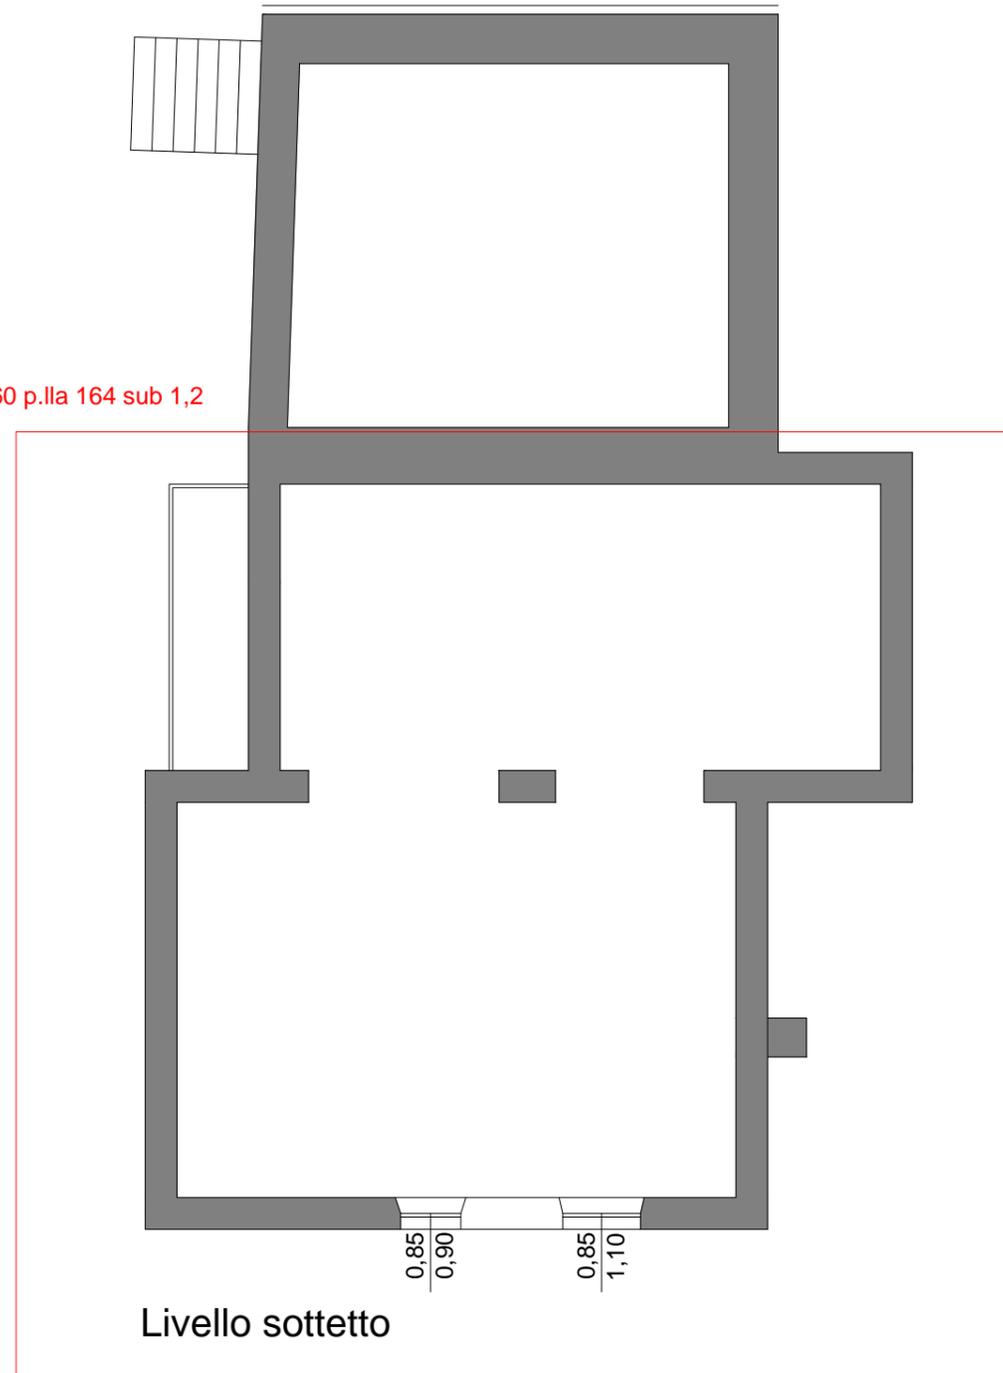


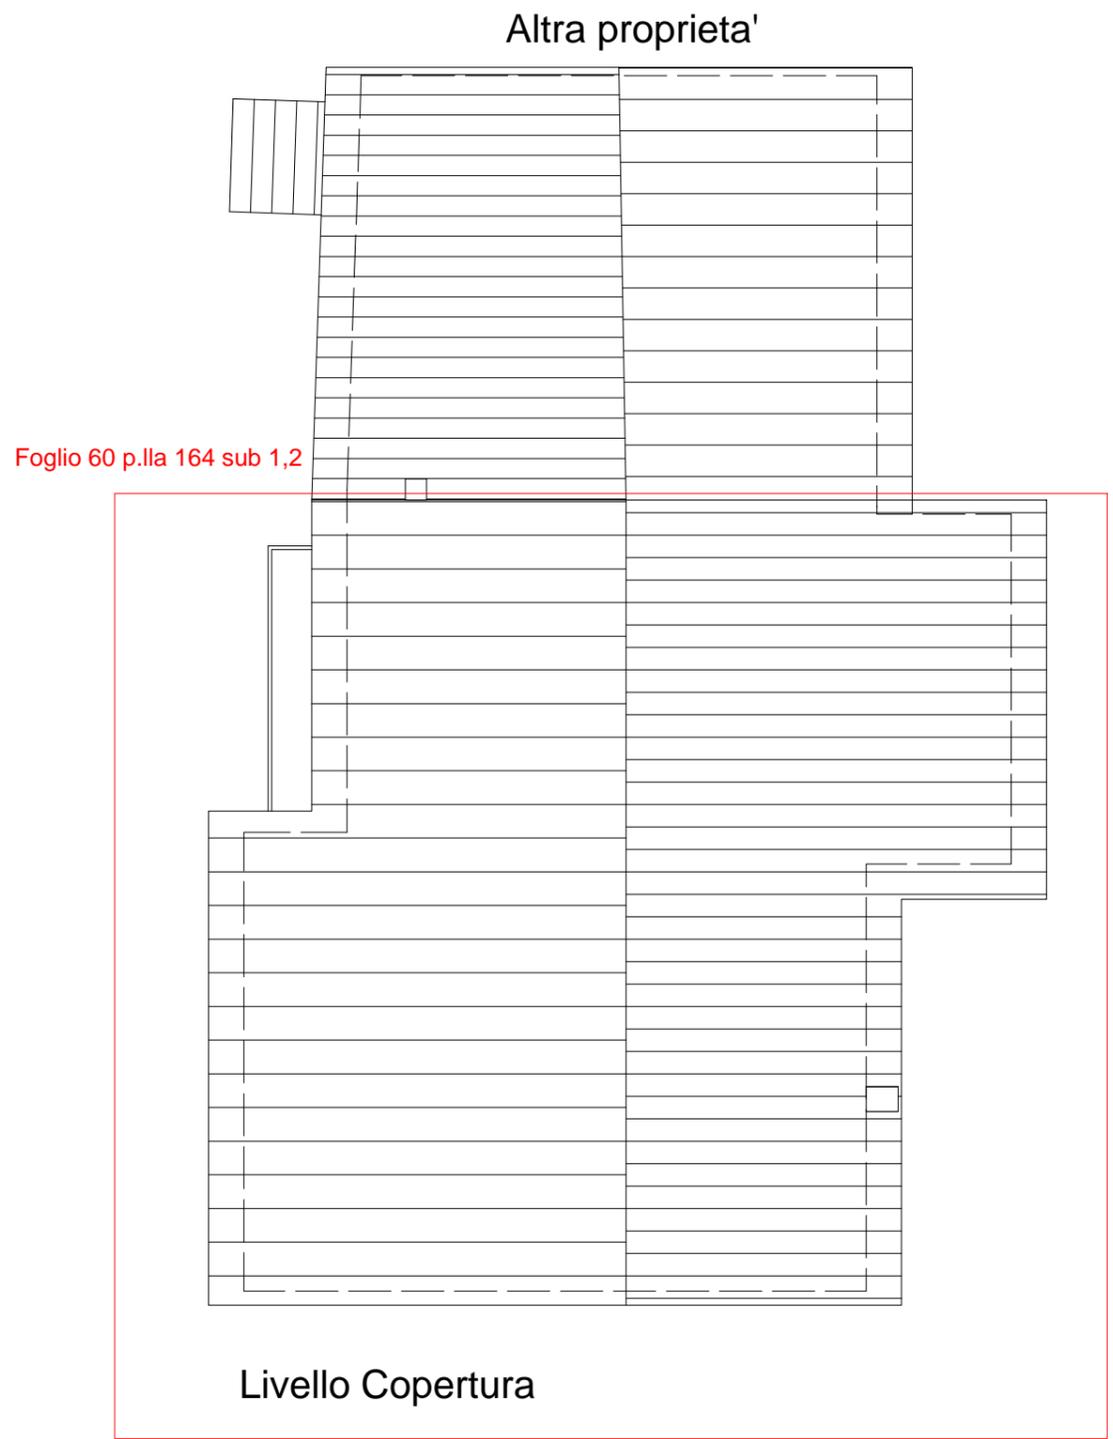

Foglio 60 p.la 164 sub 1,2

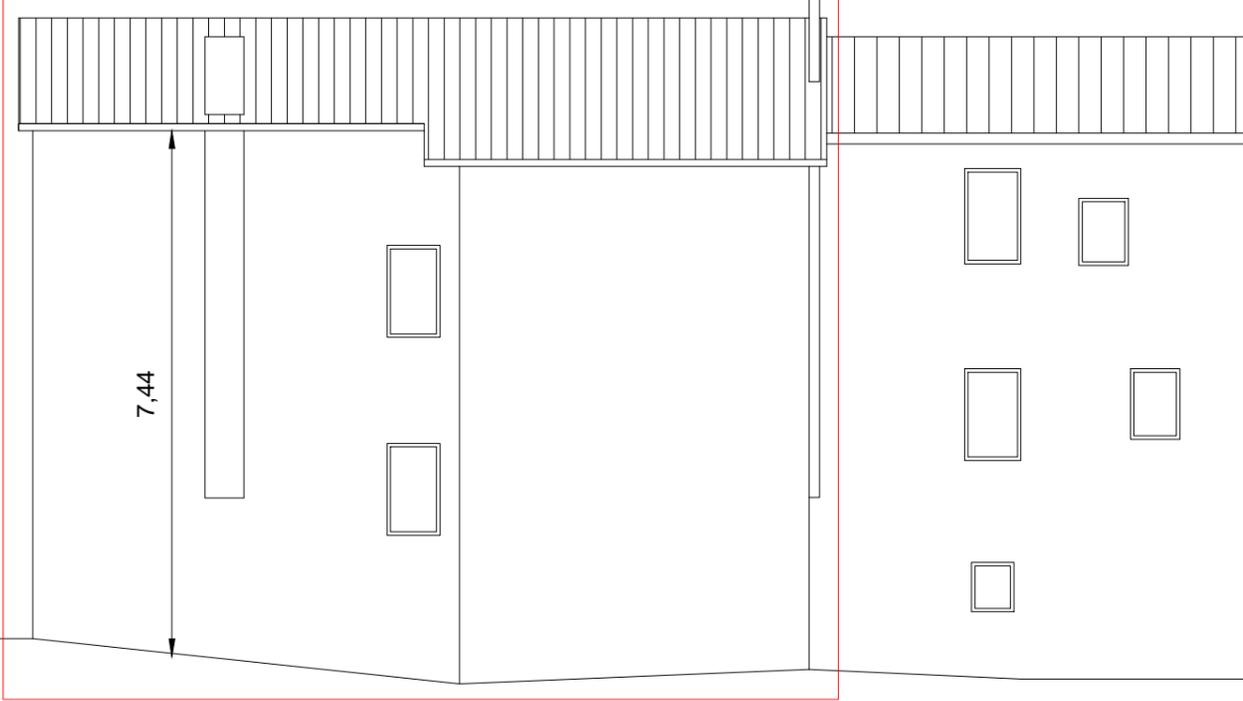


Prospetto Sud

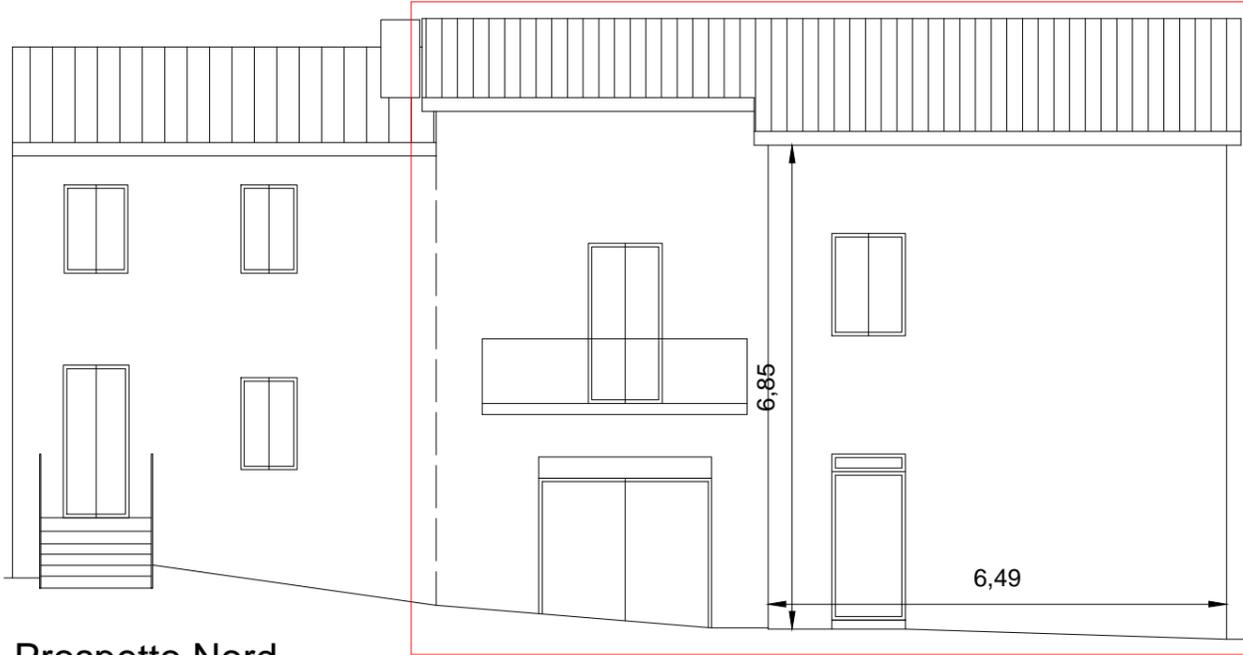



Prospetto Nord

Foglio 60 p.la 164 sub 1,2

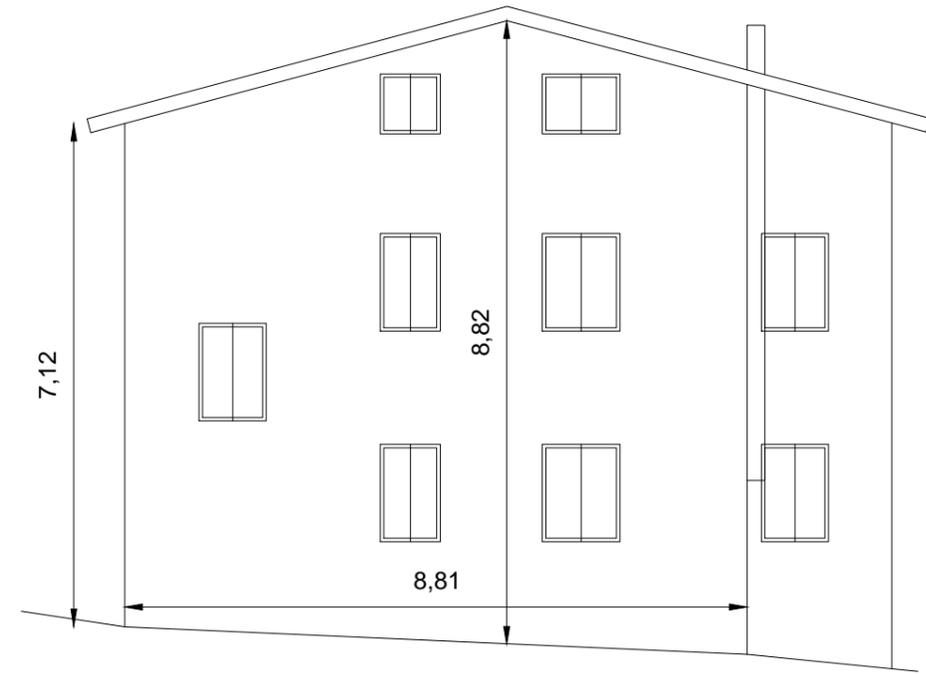


Prospetto Ovest

Foglio 60 p.Ila 164 sub 1,2

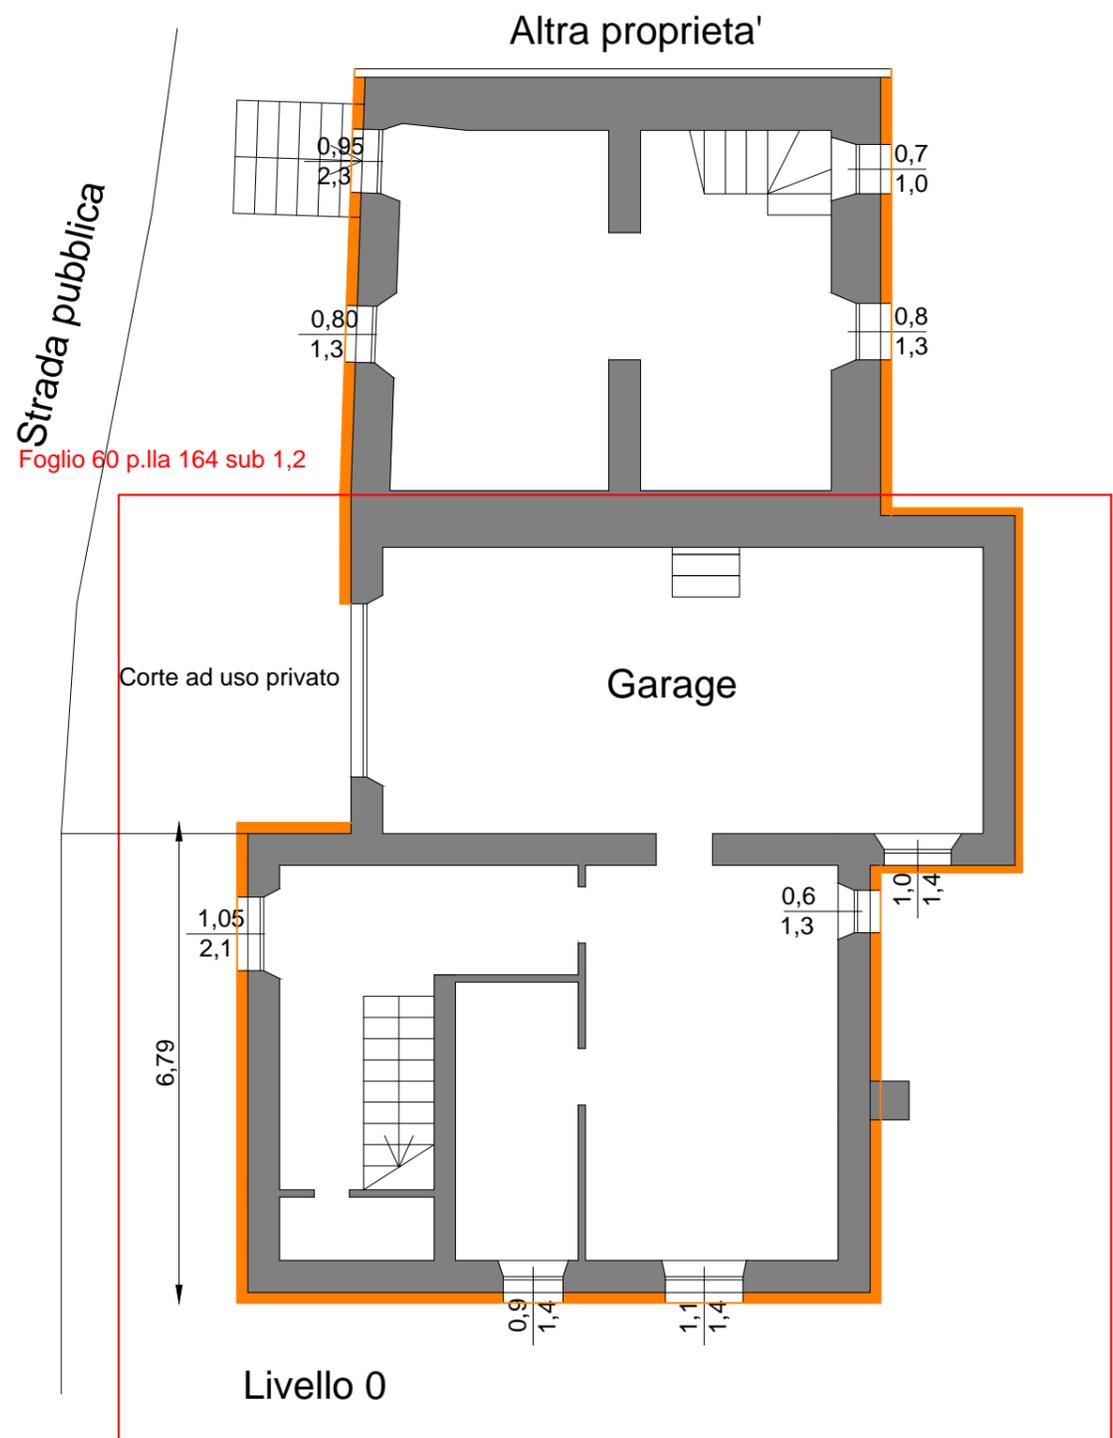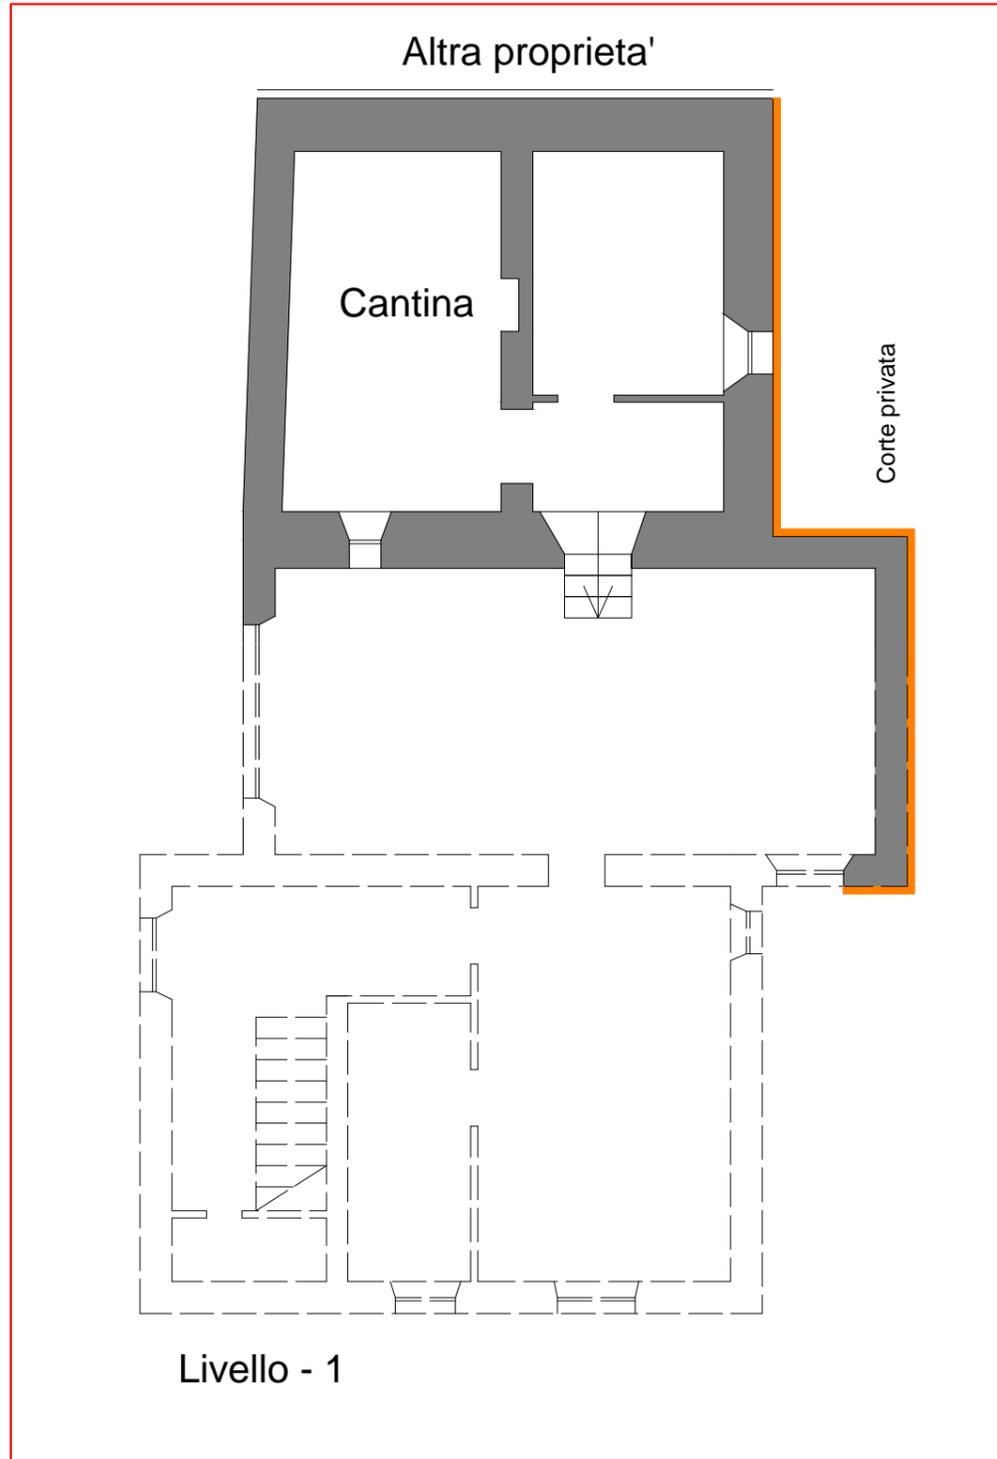

Altra proprieta'


Foglio 60 p.IIa 164 sub 1,2

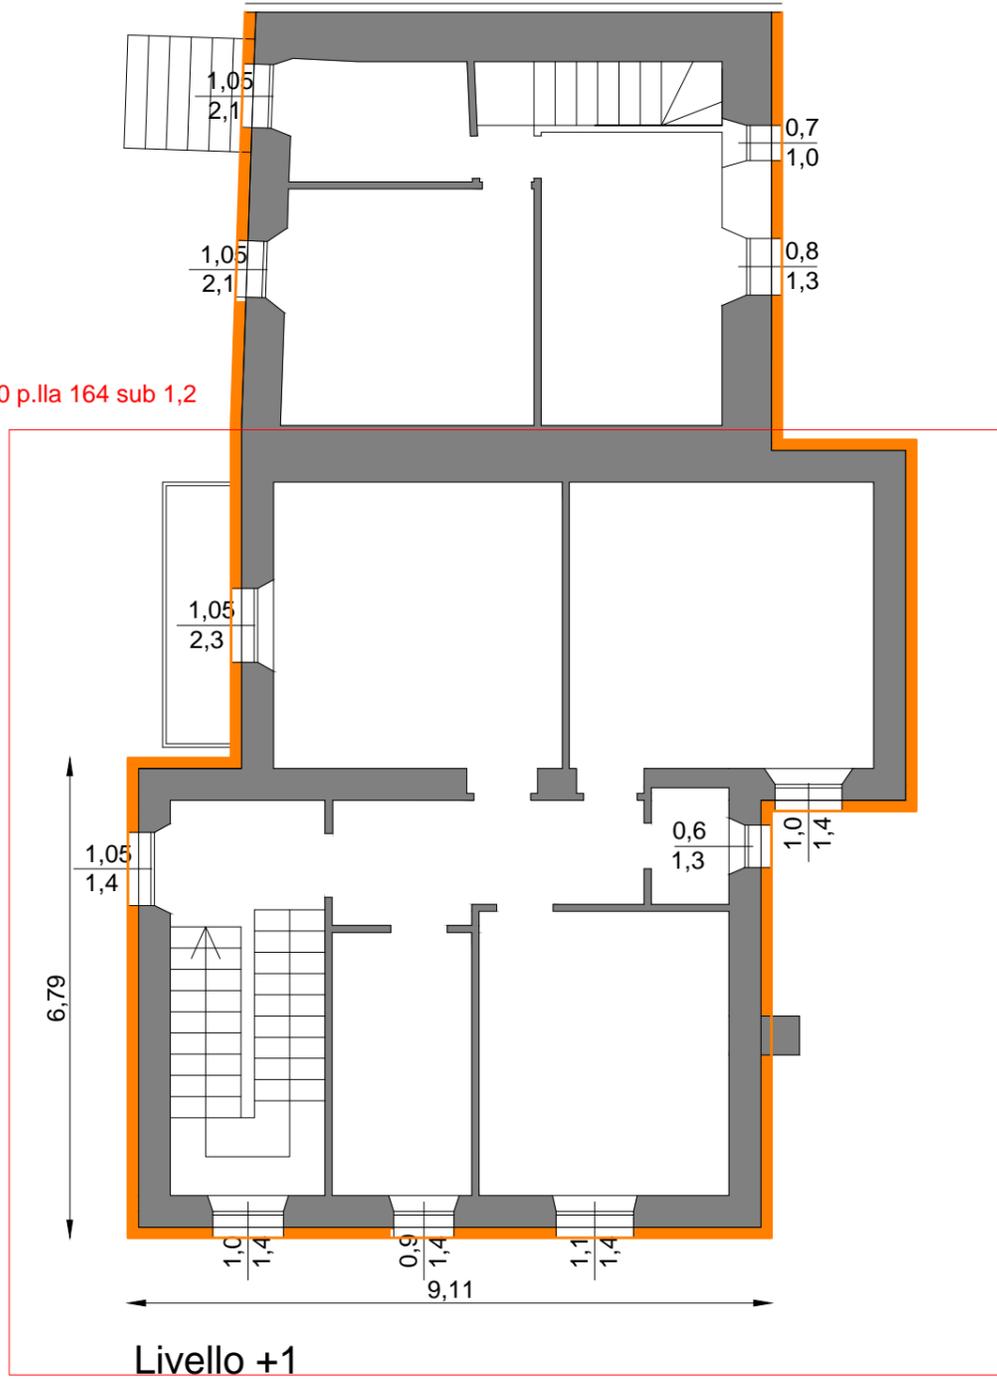


Livello +1

Altra proprieta'


Foglio 60 p.IIa 164 sub 1,2

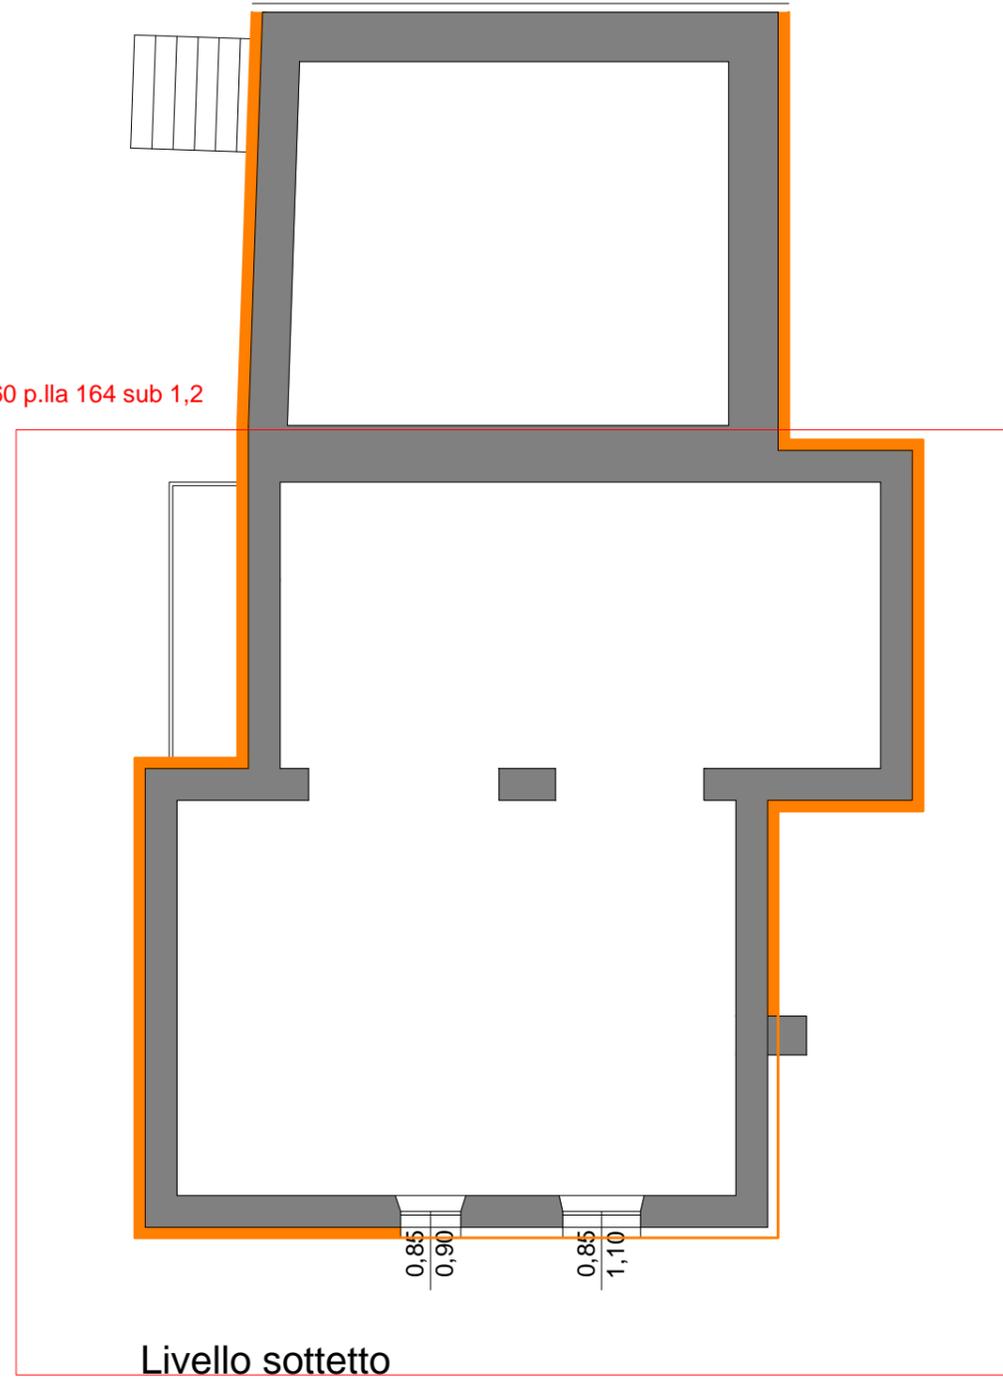

Livello sottetto

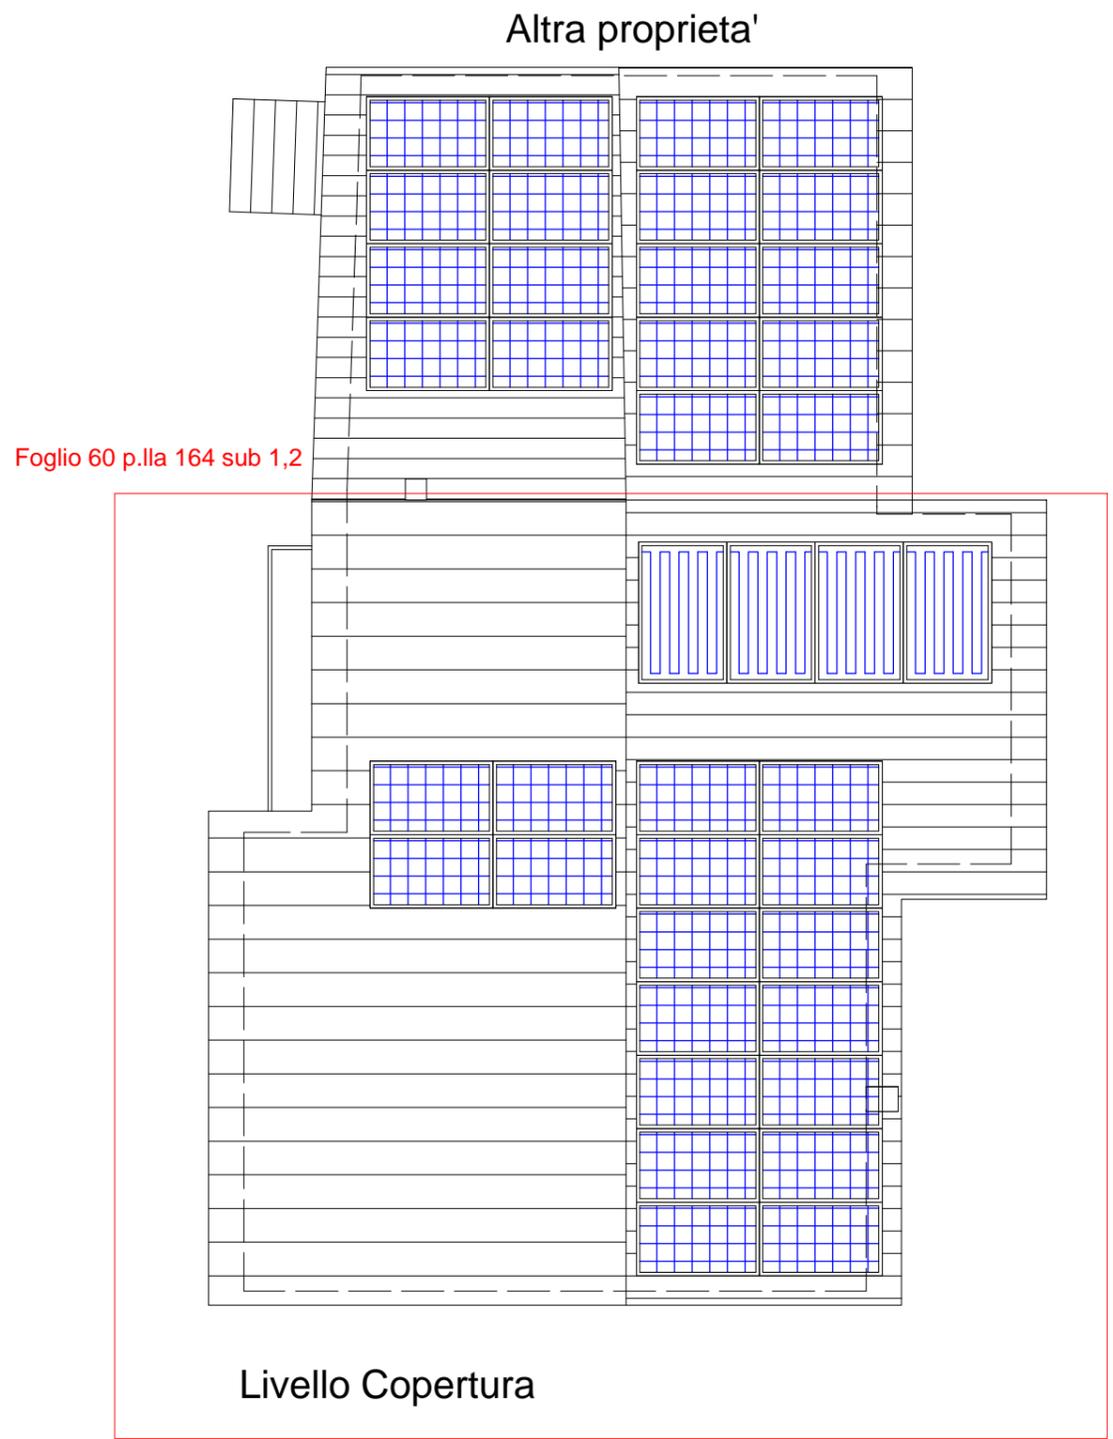


Foglio 60 p.lla 164 sub 1,2

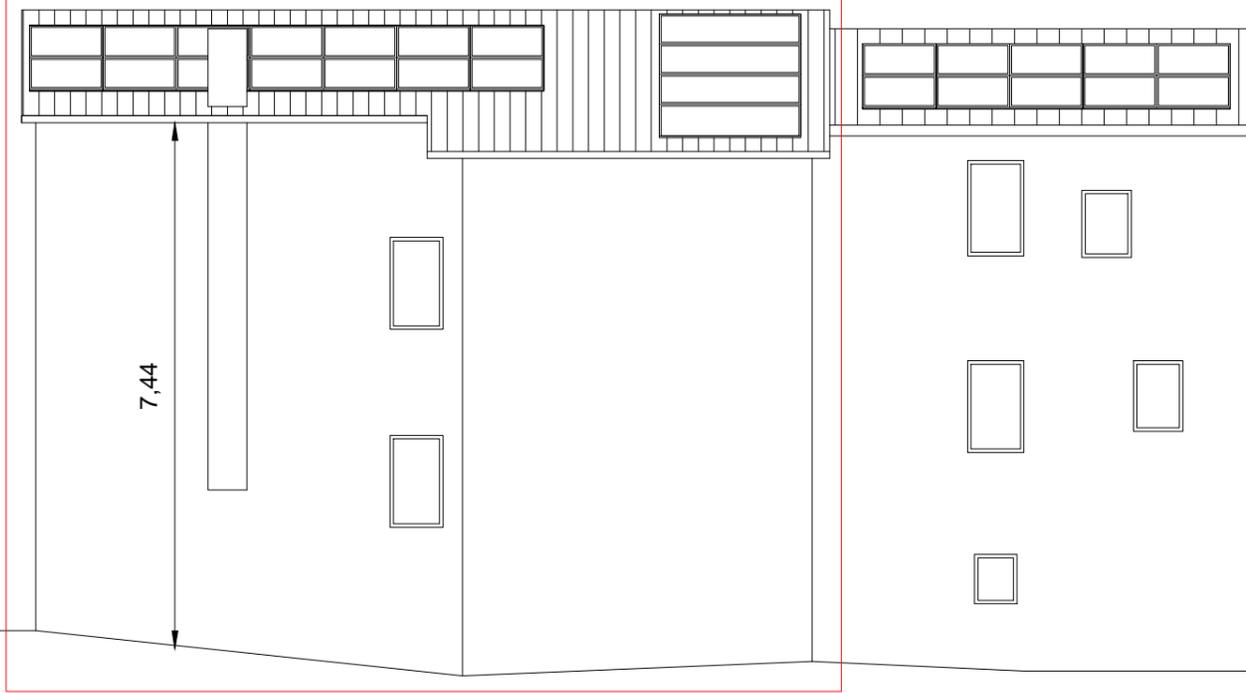

Prospetto Sud


Altra proprieta'

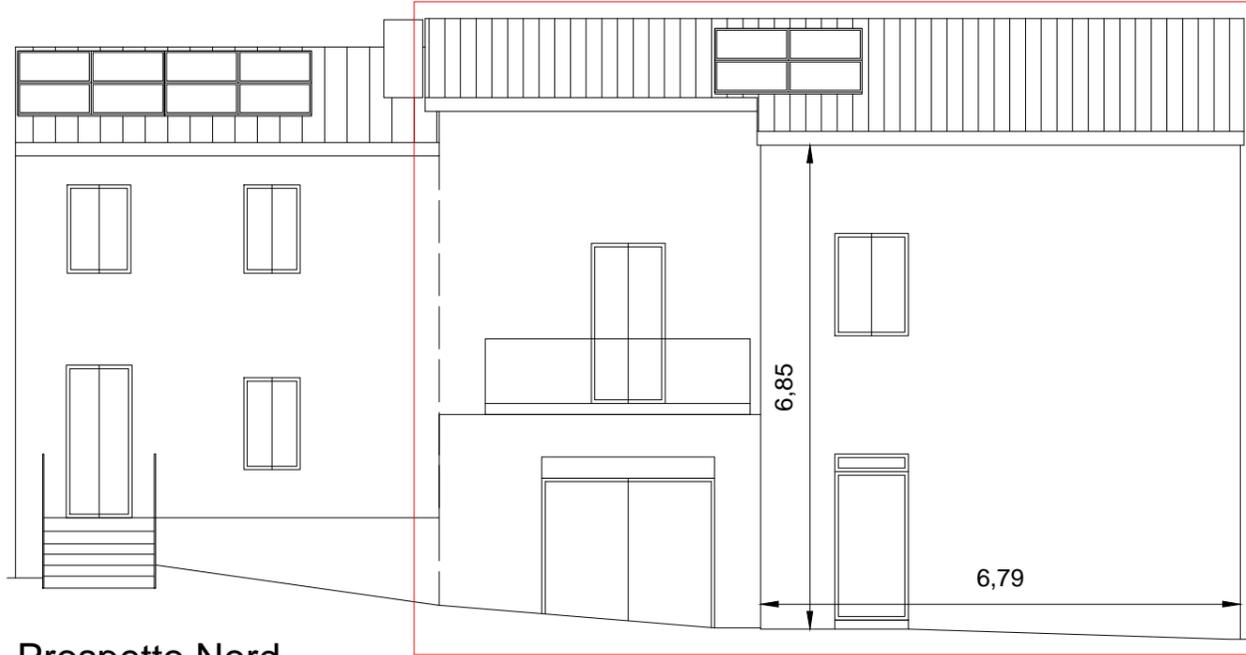

Prospetto Nord

Foglio 60 p.lla 164 sub 1,2

Altra proprieta'

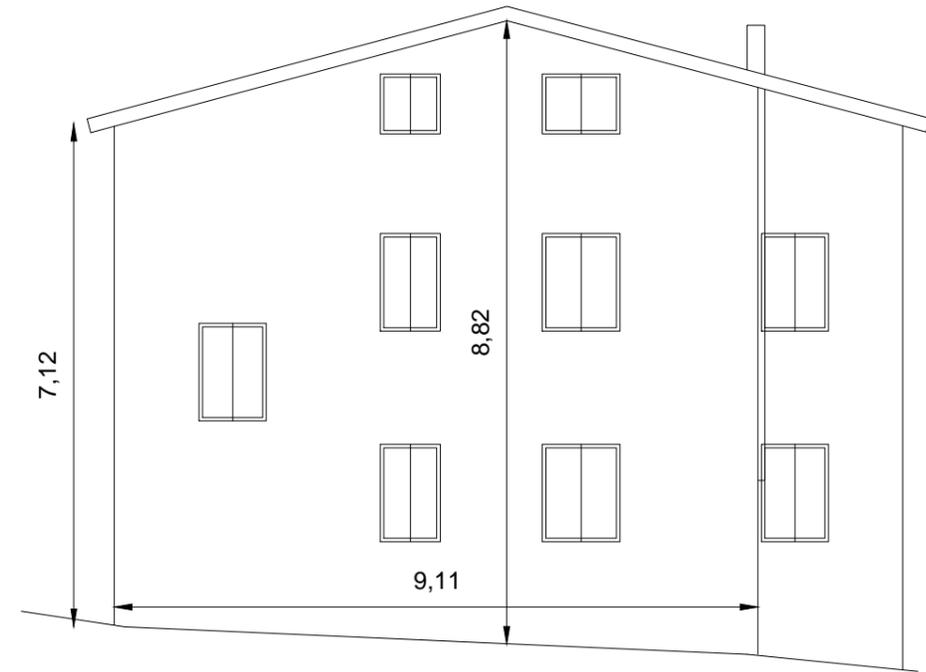

Prospetto Ovest