



COMUNE DI POSTA

PROVINCIA DI RIETI

ORDINANZA n. 170 del 5 aprile 2017

PERICOLO PRIVATA INCOLUMITA' IMMOBILE SITO IN POSTA – LOC. BACUGNO -
FOGLIO 8 PARTICELLA 224.

IL SINDACO

Premesso che:

- in data 24/08/2016 un evento sismico ha causato danni su tutto il territorio comunale;
- in conseguenza di tale fenomeno si è verificata una grave situazione di emergenza nel territorio comunale;
- è in corso una campagna di sopralluoghi ad opera dei Tecnici della DI.COMA.C. di Rieti;

Visto l'esito della verifica di danno ed agibilità realizzata attraverso la compilazione della "Scheda AeDES per il rilevamento dei danni, pronto intervento e agibilità per edifici ordinari nell'emergenza post-sismica, ai sensi del DPCM del 5 maggio 2011 (GU n. 113, Supplemento Ordinario n.123 del 17 maggio 2011), aggiornato con il DPCM dell'8 luglio 2014 (GU n.243 del 18 ottobre 2014) di cui alla scheda 6 della squadra P2098 redatta in data 23.03.2017;

Dato atto che in data 27.12.2016 è stata emessa Ordinanza Sindacale n. 118 di inagibilità temporanea con esito "b" e che, in virtù del nuovo sopralluogo svolto, è necessario annullare il suddetto atto;

Vista la visura catastale del fabbricato in oggetto censito al catasto al foglio 8 particella 224, intestato ai sub 8-9-10-11-13 a Calabresi Antonietta;

Visto l'articolo 16 del D. P. R. 6 febbraio 1981 n. 66;

Visto l'articolo 15 della Legge 24 febbraio 1992 n. 225 e successive modifiche ed integrazioni;

Vista la Legge 7 agosto 1990 n. 241 e successive modifiche ed integrazioni;

Vista la delibera del Presidente del Consiglio dei Ministri del 25 agosto 2016 con la quale è stato dichiarato, per 180 giorni, lo stato d'emergenza in conseguenza dell'evento sismico del 24 agosto 2016 che ha interessato il territorio del Centro Italia.

Vista la delibera del Presidente del Consiglio dei Ministri del 10 febbraio 2017 con la quale è stato prorogato, per 180 giorni, lo stato d'emergenza in conseguenza dell'evento sismico del 24 agosto, 26 e 30 ottobre 2016 e del 18 gennaio 2017, che hanno interessato il territorio del Centro Italia.

Visti gli articoli 50 comma 5 e 54 comma 2 del Decreto Legislativo 18 agosto 2000 n. 267 e successive modifiche ed integrazioni (Testo Unico sull'Ordinamento degli Enti Locali);



COMUNE DI POSTA

PROVINCIA DI RIETI

Ritenuto di dover emettere provvedimento per la salvaguardia della privata incolumità;

Ravvisata la necessità di inibire l'accesso e l'utilizzo dell'edificio: *di cui al foglio 8 particella 224*, come da porzione indicata nel frontespizio della scheda AeDES allegata, dichiarato inagibile con esito "e" nella scheda GE1;

ORDINA

L'inibizione e l'inagibilità dell'edificio, come da porzione indicata nel frontespizio della scheda AeDES allegata, sito in Posta, Loc. Bacugno, censito al Catasto al foglio 8 part. 224.

La Polizia Municipale è incaricata della notifica agli interessati e della esecuzione della presente disposizione che immediatamente viene affissa all'Albo Pretorio comunale di Posta.

E' fatto obbligo, a chiunque spetti, di osservare la presente ordinanza e di farla osservare.

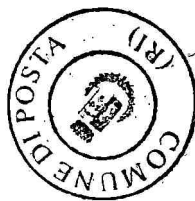
DISPONE

Di trasmettere la presente ordinanza alla Prefettura di Rieti, al COI Borbona, al Comando Corpo Carabinieri di Borbona, al Comando Corpo Forestale dello stato di Posta, al Comando vigili del Fuoco di Rieti, al Corpo di Polizia Municipale di Posta;

AVVERTE

Contro il presente provvedimento è ammesso il ricorso al Prefetto di Rieti entro 30 gg. dalla notifica, al Tar della Regione Lazio entro 60 gg. dalla notifica, ovvero ricorso straordinario al Capo dello Stato entro 120 gg. dalla data di notificazione o dalla piena conoscenza legale del presente provvedimento.

Dalla Casa Comunale, li 5 aprile 2017



Il Sindaco
Serenella Clarice



PROTEZIONE CIVILE
Presidenza del Consiglio dei Ministri
Dipartimento della Protezione Civile

SCHEDA DI 1° LIVELLO DI RILEVAMENTO DANNO, PRONTO INTERVENTO E AGIBILITÀ PER EDIFICI ORDINARI NELL'EMERGENZA POST-SISMICA

(AeDES 07/2013)



ID SCHEDA: _____

SEZIONE 1 - IDENTIFICAZIONE EDIFICIO

Provincia: RIETI

Comune: POSTA

Frazione/Località: BACUGNO
(denominazione Istat)

1 ☐ VIA FRAZIONE BACUGNO

2 ☐ CORSO

3 ☐ VICOLO

4 ☐ PIAZZA

5 ☒ ALTRO

(Indicare contrada, località, traversa, salita, etc.)

COORDINATE ☐ plane UTM ☐ geografiche ☐ altro

Fuso Datum Nord/Lat

(32-33-34) ☐ ED50

☐ WGS84 Est/Long

IDENTIFICATIVO SOPRALLUOGO

Squadra 02098 Scheda n. 006 Data 23 03 17

IDENTIFICATIVO EDIFICIO

Istat Reg. 12 Istat Prov. 057 Istat Comune 057

N° aggregato 00107 00 N° edificio 004

Cod. di Località Istat

Sez. di censimento Istat

Dati catastali Foglio 18 Allegato 1

Particelle 224

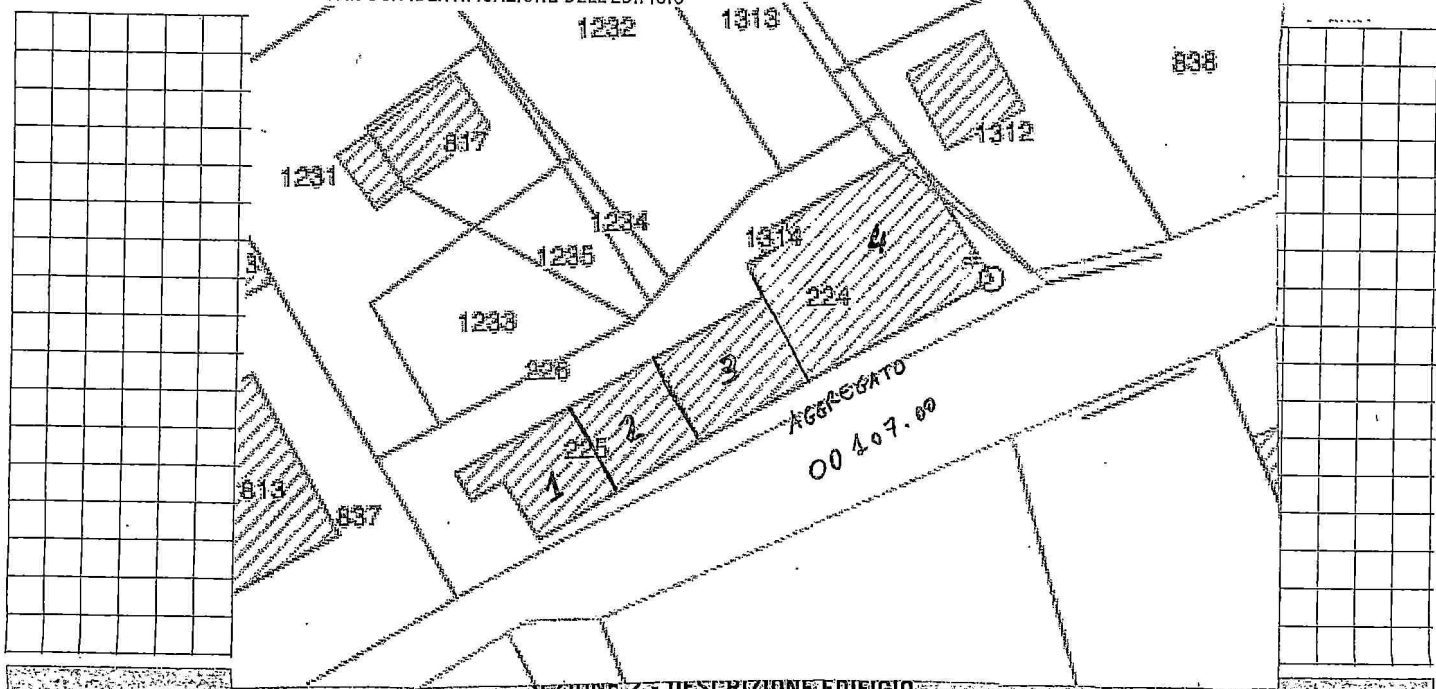
Posizione edificio ☐ Isolato ☐ Interno ☒ D'estremità ☐ D'angolo

DENOMINAZIONE EDIFICIO O PROPRIETARIO CALABRISI ANTONIETTA

Codice Uso

IS

MAPPA DELL'AGGREGATO STRUTTURALE CON IDENTIFICAZIONE DELL'EDIFICIO



SEZIONE 2 - DESCRIZIONE EDIFICIO

Dati metrici				Età (max 2)		Uso - esposizione			
N° Piani totali con interrati	Altezza media di piano [m]	Superficie media di piano [m²]		Costr. e ristr.		Uso	N° unità d'uso	Utilizzazione	Occupanti
1 ☐ 2 ☐ 3 ☒ 4 ☐ 5 ☐ 6 ☐ 7 ☐ 8 ☐	1 ☐ < 2.50 2 ☒ 2.50 ÷ 3.49 3 ☐ 3.50 ÷ 5.00 4 ☐ > 5.00	A ☐ < 50 B ☐ 50 ÷ 69 C ☐ 70 ÷ 99 D ☐ 100 ÷ 129 E ☒ 130 ÷ 169 F ☐ 170 ÷ 229 G ☐ 230 ÷ 299 H ☐ 300 ÷ 399	I ☐ 400 ÷ 499 L ☐ 500 ÷ 649 M ☐ 650 ÷ 899 N ☐ 900 ÷ 1199 O ☐ 1200 ÷ 1599 P ☐ 1600 ÷ 2199 Q ☐ 2200 ÷ 3000 R ☐ > 3000	1 ☒ < 1919 2 ☐ 19 ÷ 45 3 ☐ 46 ÷ 61 4 ☐ 62 ÷ 71 5 ☐ 72 ÷ 75 6 ☐ 76 ÷ 81 7 ☒ 82 ÷ 86 8 ☐ 87 ÷ 91 9 ☐ 92 ÷ 96 10 ☐ 97 ÷ 01 11 ☐ 02 ÷ 08 12 ☐ 09 ÷ 11 13 ☐ > 2011		A ☒ Abitativo B ☐ Produttivo C ☒ Commercio D ☐ Uffici E ☐ Serv. Pubbl. F ☐ Deposito G ☐ Strategico H ☐ Turist-ricett.	1 ☐ 1 1 ☐ 1	A ☐ > 65% B ☒ 30 ÷ 65% C ☐ < 30% D ☐ Non utilizz. E ☐ In costruz. F ☐ Non finito G ☐ Abbandon.	5
Piani interrati A ☒ 0 C ☐ 2 B ☐ 1 D ☐ ≥ 3						Proprietà A ☐ Pubblica B ☒ Privata		1 ☐ 10 ☐ 10 %	

ELABORATO PLANIMETRICOCompilato da:
Patacchiola GiampieroIscritto all'albo:
Geometri

Prov. Rieti

N. 859

**Agenzia delle Entrate
CATASTO FABBRICATI
Ufficio Provinciale di
Rieti**

Comune di Posta

Sezione: Foglio: 8




Particella: 224

Protocollo n. RI0038299 del 07/05/2015

Tipo Mappale n. del

Dimostrazione grafica dei subalterni

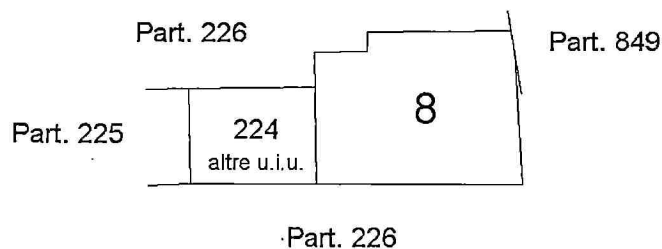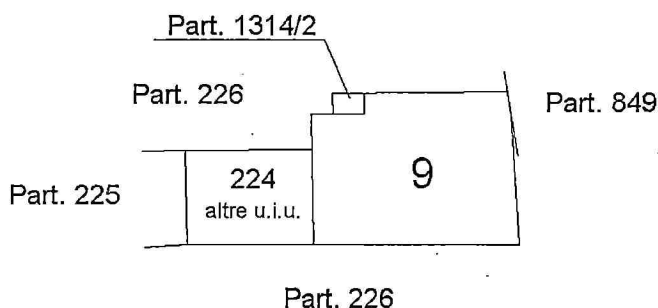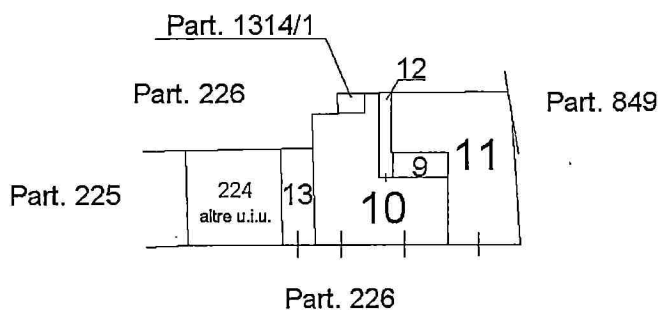Scala 1 : 500

**PIANO SECONDO****PIANO PRIMO**

NORD



Ultima planimetria in atti

PIANO TERRA

Data: 05/04/2017 - n. T254546 - Richiedente: Telematico

Totale schede: 1 - Formato di acquisizione: A4(210x297) - Formato stampa richiesto: A4(210x297) - Fattore di scala non utilizzabile