



COMUNE DI SANTA VITTORIA IN MATENANO

“Città dei Farfensi”

Provincia di Fermo
UFFICIO TECNICO

Attuazione degli interventi finanziati con le donazioni raccolte mediante il numero solidale 45500 e i versamenti sul conto corrente bancario attivato dal Dipartimento della Protezione civile O.C.S.R. n. 48/2018.

Comune di Santa Vittoria in Matenano

Elaborato 01 – RELAZIONE TECNICO-ILLUSTRATIVA E FOTOGRAFICA

OGGETTO: PROGETTO PER LA BIBLIOTECA COMUNALE DI SANTA VITTORIA IN MATENANO

1. Premessa

In ottemperanza all’Ordinanza del Commissario Straordinario per la Ricostruzione 48/2018, recante disposizioni in merito all’attuazione degli interventi, indispensabili per assicurare la ripresa dello sviluppo socio-economico dei territori colpiti dagli eventi sismici, finanziati con le donazioni raccolte mediante il numero solidale 45500 e i versamenti sul conto corrente bancario attivato dalla Protezione civile, si redige la presente relazione al fine di illustrare, nella fattispecie, l’intervento previsto dal Comune di Santa Vittoria in Matenano.

Il progetto, finanziato dalla Regione Marche, prevede la realizzazione di una biblioteca all’interno del Palazzo Comunale “Sepe-Monti”.

2. Descrizione generale dello stato di fatto

Il Palazzo Monti è sito lungo il Corso Giacomo Matteotti, la via principale del centro storico del Comune di Santa Vittoria in Matenano. Esso è la costruzione di maggior rilievo del Corso, che si estende dalla medioevale torre dell’Abate Odorisio sino all’ex Convento della Chiesa di Sant’Agostino (oggi sede degli uffici comunali), per via dell’architettura settecentesca e dell’imponente facciata che lo distinguono rispetto alle altre schiere degli edifici attigui, di minor pregio architettonico, anche se più antichi e con mole ridotta.

Il Palazzo è composto da più corpi di fabbrica. Il blocco preminente, avente la facciata con accesso principale sul Corso Matteotti, si sviluppa su quattro livelli: il piano seminterrato, il piano mezzanino, il piano nobile (o piano primo) ed il piano secondo (vedi foto n. 1). Essi sono collegati verticalmente da una scala principale interna scomposta in due vani distinti: dall’ingresso principale al piano mezzanino tramite la scalinata centrale e dal piano mezzanino sino al piano secondo da una scala posta a est del fabbricato.

Negli anni l'edificio non ha subito modifiche alla configurazione interna degli ambienti, ma per esigenze manutentive e di consolidamento strutturale è stato sottoposto, in più occasioni, a consolidamenti e restauri. L'ultimo importante intervento di ristrutturazione totale con miglioramento sismico è avvenuto dopo gli eventi sismici del 1997.

Le precedenti amministrazioni comunali avevano già determinato la destinazione d'uso degli ambienti del Palazzo che al piano seminterrato e mezzanino è adibito a deposito, sale espositive e foresteria, mentre il piano primo e secondo erano destinati a "centro studi".

Allo stato di fatto, l'edificio presenta tutte le finiture, i servizi e gli impianti necessari al fine di poter garantire la necessaria autonomia funzionale allo scopo per cui è destinato. Il Piano Secondo è diviso in svariati ambienti adibiti a sale espositive e sala convegni (vedi foto n. 2 - 3 - 4 - 5 - 6)

Attualmente l'immobile, è concesso in parte e in via temporanea ad associazioni di volontariato locali e in parte è destinato a mostra permanente. Il piano secondo è attualmente interamente inutilizzato.

3. Descrizione delle opere di progetto

Il progetto interesserà esclusivamente la porzione ovest del blocco principale del palazzo nel piano secondo, che sarà allestito come segue:

- 1- Sala conferenze;
- 2- Locale di servizio/deposito;
- 3- Front-office;
- 4- Sala lettura;
- 5- Deposito libri.

L'impianto distributivo del palazzo rimarrà inalterato. Dall'ingresso posto in corrispondenza della fine della scalinata sarà possibile accedere all'ascensore ed ai servizi igienici e si potrà entrare nella sala conferenze comunicante con la sala lettura, i depositi e l'ufficio.

Si prevede dunque di allestire i locali esistenti e già agibili mediante la fornitura e posa in opera di apparati multimediali, attrezzature, arredamento.

- a- Sala conferenze.

All'interno della sala conferenze saranno svolti convegni con temi storici e culturali. Essa avrà una capienza di n. 50 posti a sedere. Sarà necessario fornire le consuete sedie "tipo conferenza" per il pubblico, una scrivania e rispettive sedie per i relatori, oltre all'attrezzatura multimediale composto da uno schermo multimediale e dall'impianto acustico (amplificatori, microfoni, etc...).

- b- Locale di Servizio.

Il locale di servizio sarà adibito al deposito delle attrezzature e ripostiglio.

- c- Front-office.

Il front-office della biblioteca, necessario per prestito libri e consultazione on-line del catalogo OPAC, sarà costituito da una postazione per l'operatore completa di scaffalature, armadio, banco e sedie e una postazione multimediale.

d- Sala lettura.

La sala lettura, utilizzata per la consultazione dei libri da parte dell'utenza, sarà composta da almeno due tavoli per la lettura, relative sedie ed espositori per libri.

e- Deposito libri.

All'interno del locale saranno posti in opera scaffalature ed espositori, ove saranno posti la buona parte dei documenti, dei libri, etc..., onde facilitare la ricerca del materiale librario depositato.

Il progetto, prima dell'ultimazione dei lavori, prevede l'acquisto di libri da accorpate al patrimonio librario già in possesso del Comune di Santa Vittoria in Matenano e la rispettiva sistemazione all'interno di appositi espositori.


In sintesi per il progetto della Biblioteca Comunale è stata richiesta la fornitura dei seguenti beni mobili da destinare esclusivamente agli usi sopra descritti.

Santa Vittoria in Matenano, lì 15.05.2019

IL RESPONSABILE DEL SERVIZIO
Il Sindaco
Fabrizio Vergari

BIBLIOTECA PIANTA PIANO SECONDO

Scala 1:100

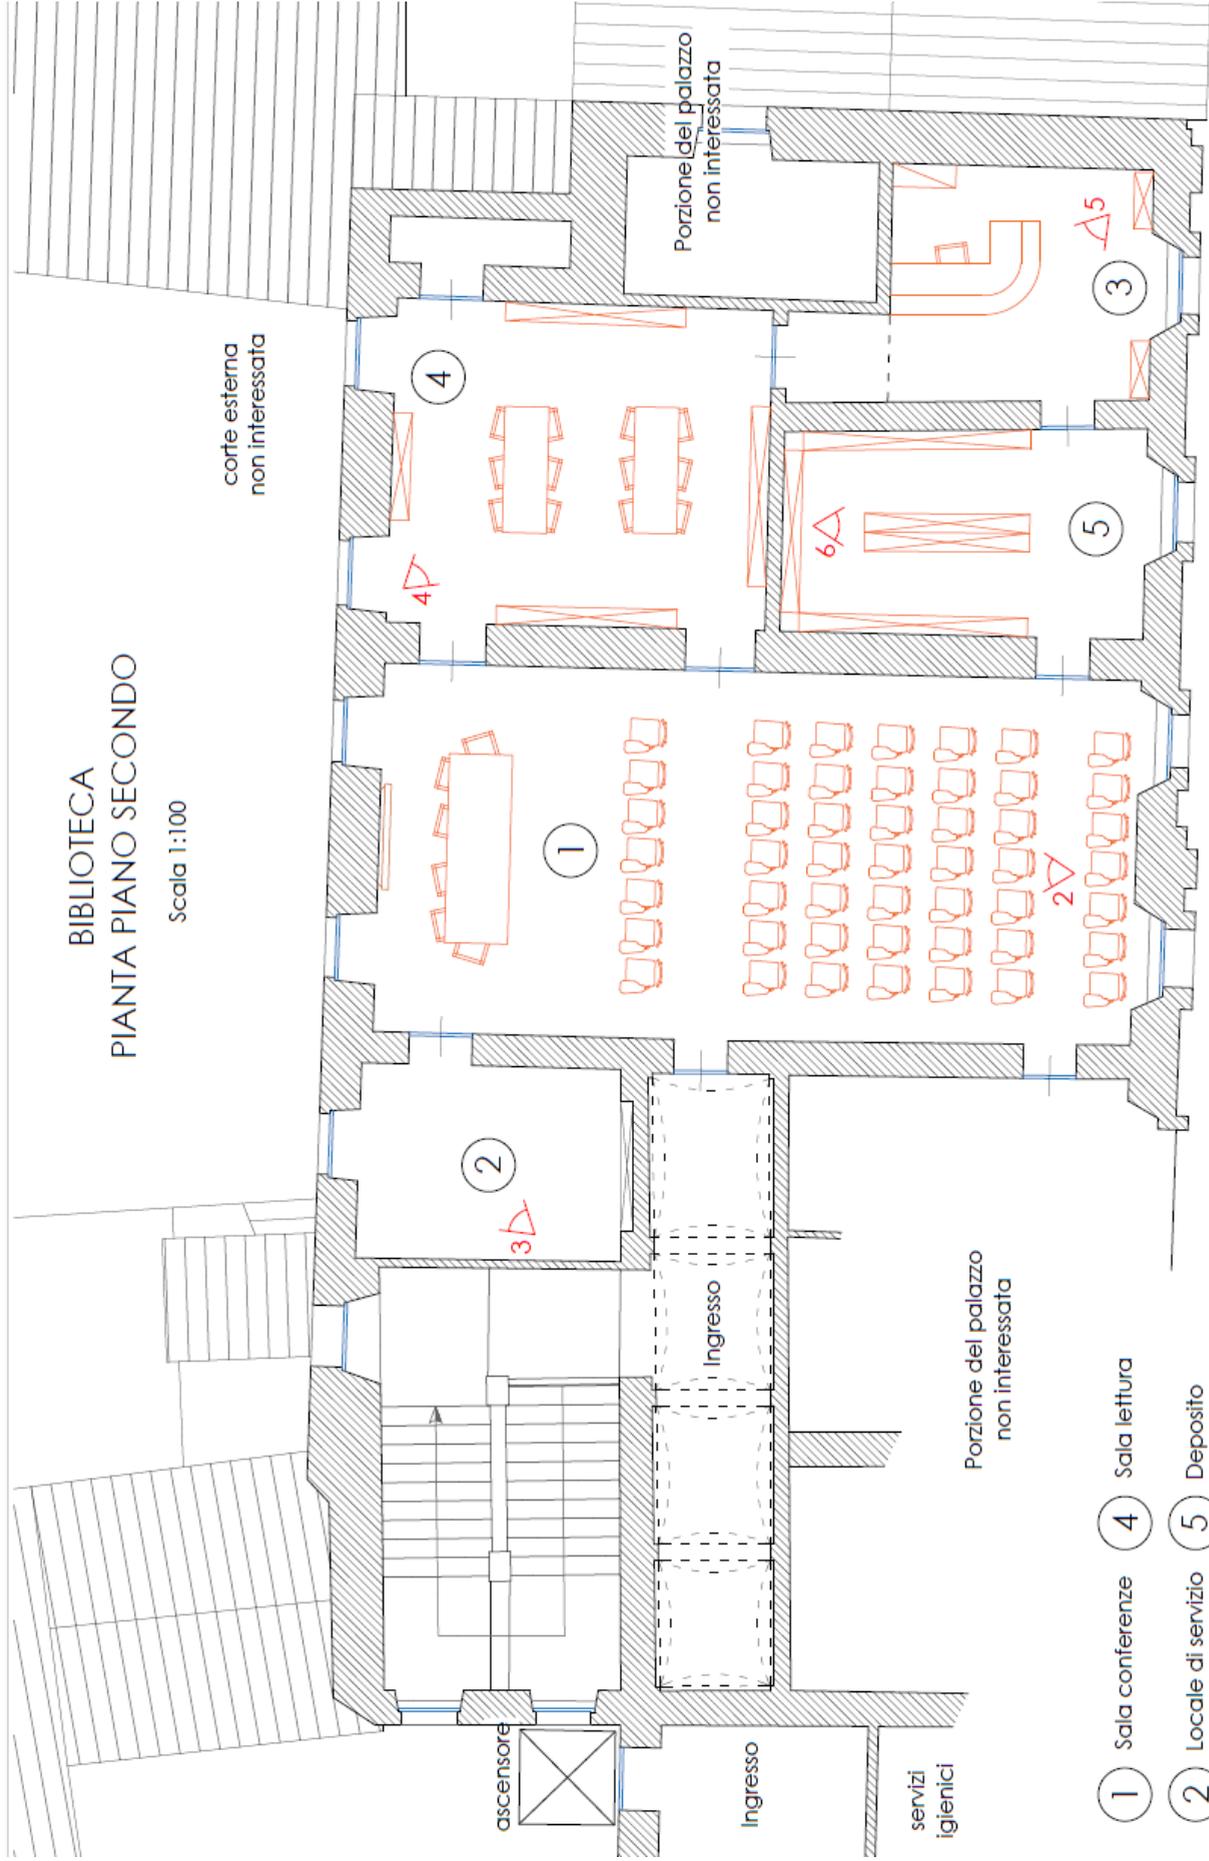

- ① Sala conferenze
- ② Sala lettura
- ③ Locale di servizio
- ④ Deposito
- ⑤ Front-office

Corso Matteotti

1 Δ

Porzione del palazzo non interessata

Porzione del palazzo non interessata

corte esterna non interessata

ascensore

Ingresso

servizi igienici

Ingresso

4 Δ

4

1

2 ∇

Δ 5

3

6 Δ

5



Foto n. 1



Foto n. 2



Foto n. 3



Foto n. 4



Foto n. 5



Foto n. 6