



COMUNE DI SANTA VITTORIA IN MATENANO
Provincia di Fermo

**PROPOSTA DI VARIANTE AL PIANO REGOLATORE GENERALE
PER DELOCALIZZAZIONE EDIFICIO CIVILE ABITAZIONE
DANNEGGIATO DAL SISMA DEL 24.08.2016**
- Art. 2 Legge Regionale n. 25 del 2 agosto 2017 -

Foglio n. 3

I Committenti

Sig.ri **CAMELI Gabriele** e **PATERNESI MELONI Luciana**
C.da San Salvatore n. 38 - 63854 - SANTA VITTORIA IN MATENANO (FM)

Elaborato

Scala

Tavola

Proposta di riduzione del vincolo del PRG
Sezione

1:1000

1:500

Data



FEB 2019

3

ORDINE DEGLI INGEGNERI
DELLA PROVINCIA DI MACERATA
Dott. Ing. **PRIMO MAZZAFERRO**
P. 741

Il Tecnico

Ing. **PRIMO MAZZAFERRO**
P.zza Municipio n. 6 - 62020 - PENNA SAN GIOVANNI (MC)
0733 699066 - 0733 699066 + 347 1594011
Cod. Fisc. 022 9904 07029 04108 - IVA 0333890431
e-mail: p.mazzaferro@iscail.it - PEC: primo.mazzaferro@pec.it

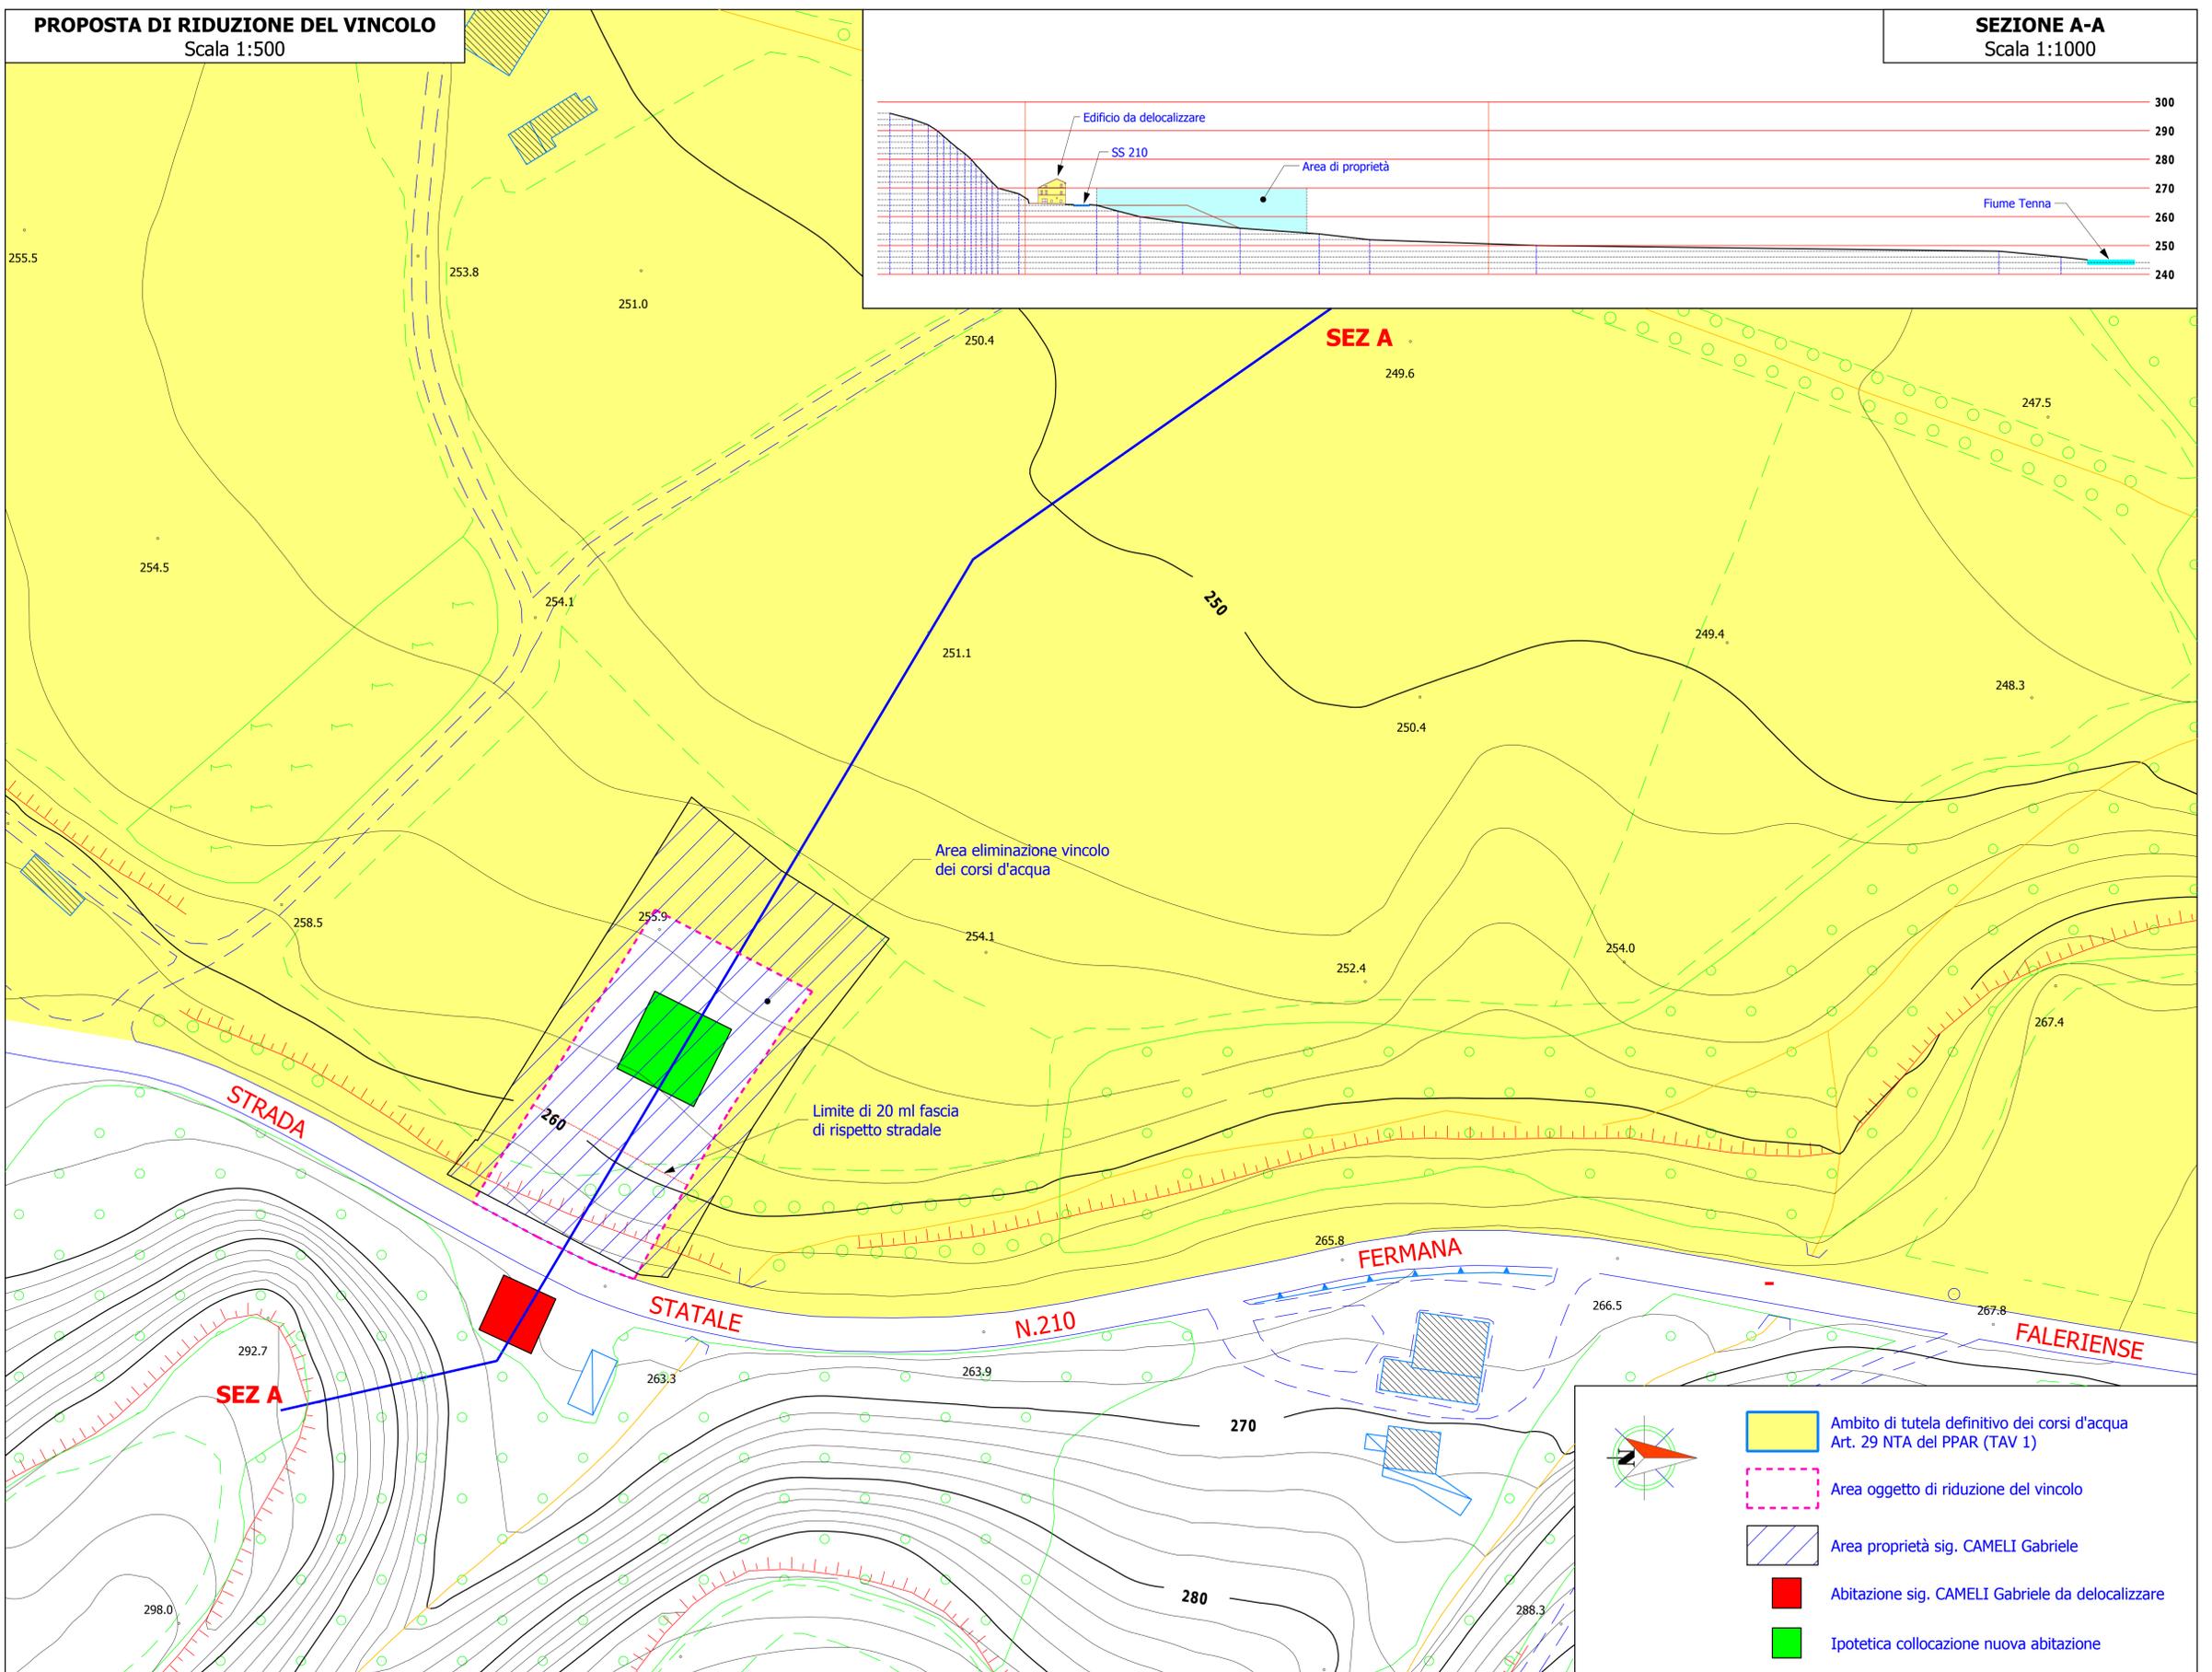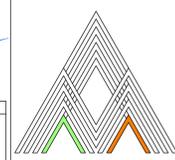

SEZIONE A-A
Scala 1:1000

Edificio da delocalizzare
SS 210
Area di proprietà
Fiume Tenna

SEZ A

Area eliminazione vincolo dei corsi d'acqua

Limite di 20 ml fascia di rispetto stradale

STRADA
STATALE
N.210
FERMANA
FALERIENSE

SEZ A

255.5, 253.8, 251.0, 250.4, 249.6, 247.5, 254.5, 254.1, 251.1, 250.4, 249.4, 248.3, 258.5, 255.9, 254.1, 252.4, 254.0, 267.4, 263.3, 263.9, 265.8, 266.5, 267.8, 292.7, 270, 280, 298.0, 288.3

LEGENDA

- Ambito di tutela definitivo dei corsi d'acqua Art. 29 NTA del PPAR (TAV 1)
- Area oggetto di riduzione del vincolo
- Area proprietà sig. CAMELI Gabriele
- Abitazione sig. CAMELI Gabriele da delocalizzare
- Ipotetica collocazione nuova abitazione