


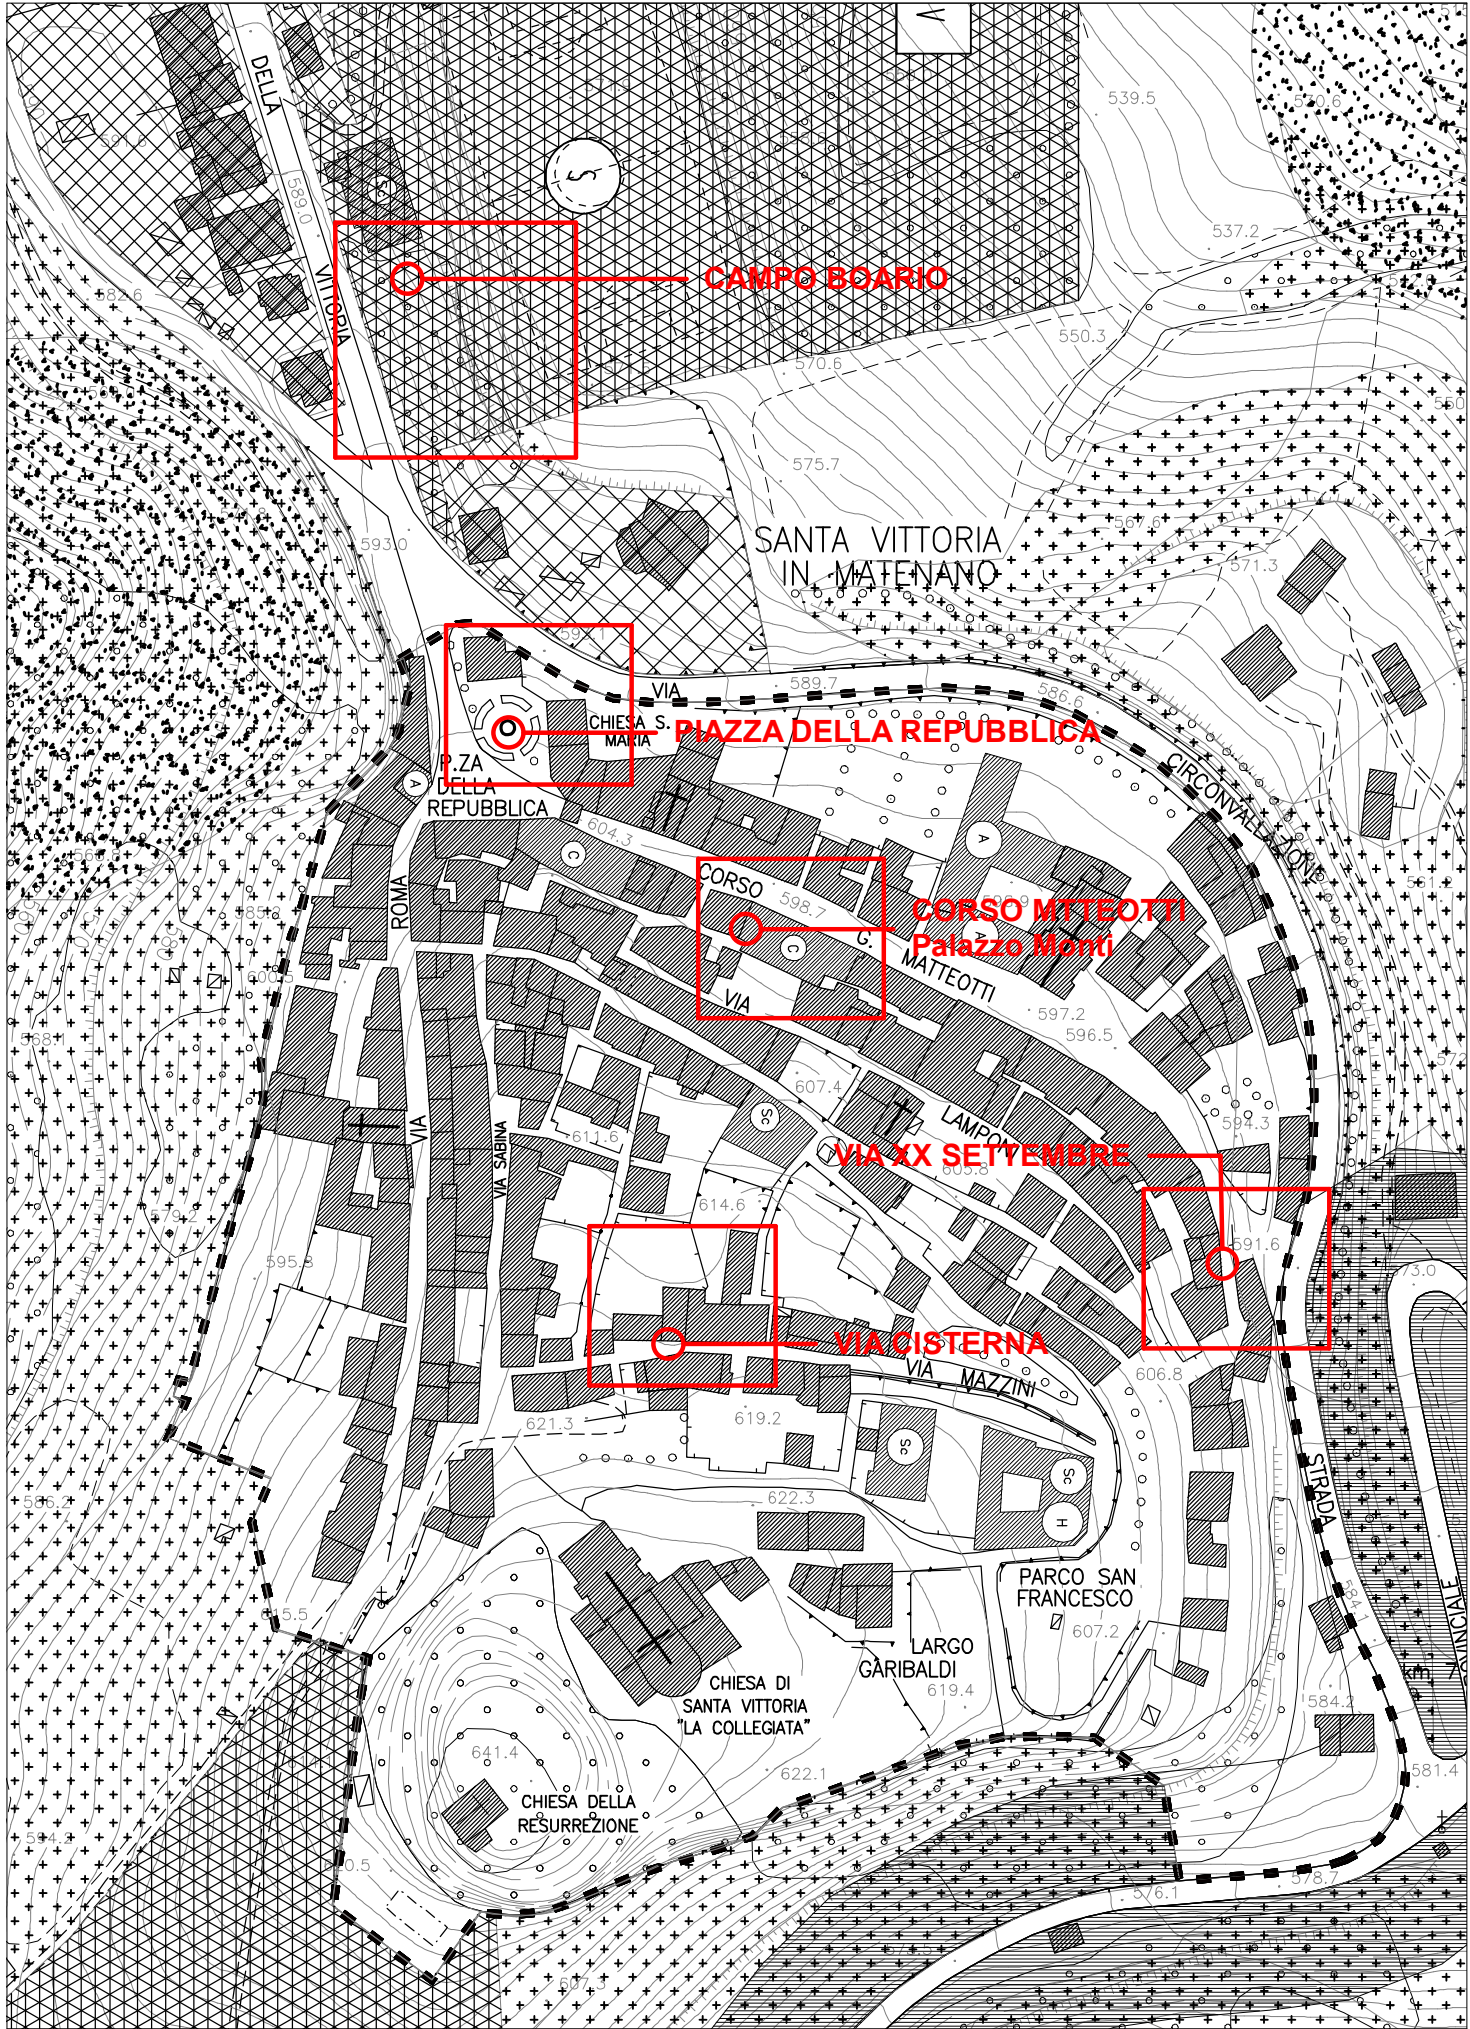

STRALCIO di P.R.G.: "A" - ZONA CENTRO STORICO:
"S" - VERDE PUBBLICO SPORTIVO




CAMPO BOARIO



INTERVENTO PREVISTO
- SOSTITUZIONE RECINZIONE IN RETE ZINCATO ELETROSALDATA: L. 60 ml, H. 150 cm
- VERNICIATURA CANCELLO E PALETTI IN METALLO

PIAZZA DELLA REPUBBLICA

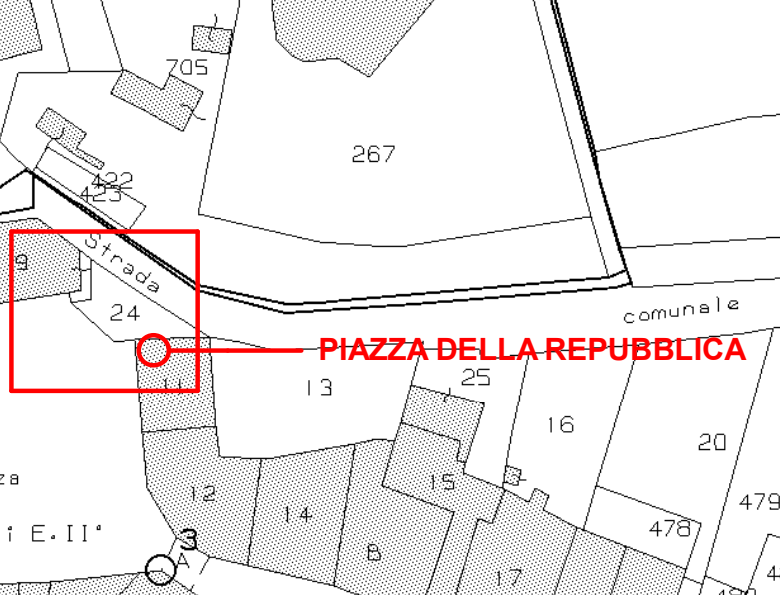

PIAZZA DELLA REPUBBLICA



INTERVENTO PREVISTO
- SOSTITUZIONE RINGHIERA DI PROTEZIONE IN METALLO: L. 12 ml, H. 110 cm

VIA CISTERNA




INTERVENTO PREVISTO
- SOSTITUZIONE RINGHIERA DI PROTEZIONE IN METALLO: L. 12 ml, H. 110 cm
- RIFACIMENTO PARETE MURARIA E CORDOLO

VIA XX SETTEMBRE



INTERVENTO PREVISTO
- REALIZZAZIONE RINGHIERA DI PROTEZIONE IN METALLO: L. 12 ml, H. 110 cm
- RIFACIMENTO PARETE MURARIA E CORDOLO

VIA XX SETTEMBRE

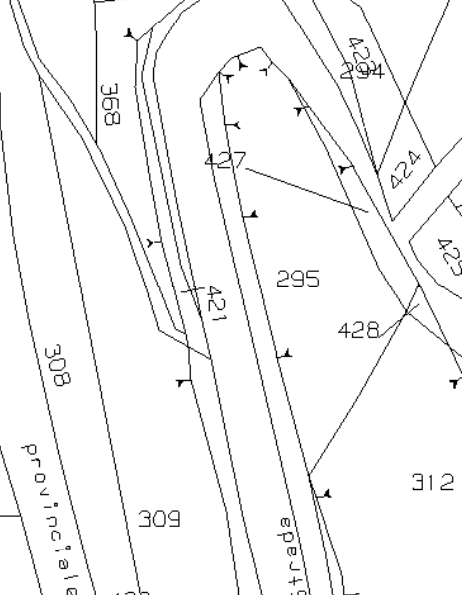

COMUNE DI SANTA VITTORIA IN MATENANO

"Città dei Farfensi"

Provincia di Fermo

LAVORI DI MESSA IN SICUREZZA PATRIMONIO COMUNALE E STRADE
(Art. 1, comma 29, della legge di bilancio 2020, legge 27 dicembre 2019, n. 160)

- "MANUTENZIONE E RIQUALIFICAZIONE SPAZI PUBBLICI: SOSTITUZIONE E INTEGRAZIONE RINGHIERE E RECINZIONI"
- "MANUTENZIONE E TAMPONAMENTO VANO CORSA E RIMESSA IN ESERCIZIO ASCENSORE PALAZZO MONTI"

PROGETTO EDEFINITIVO

Committente: Comune di Santa Vittoria in Matenano Corso Matteotti 13 - 63854 Santa Vittoria in Matenano	Responsabile Settore area tecnica e Manutentiva Fabrizio Vergari
	Responsabile del procedimento Arch. Alfredo Di Martino

Progettista:	
Collaboratore:	
Consulente:	

PARTE D'OPERA: Opere edili	
Oggetto dell'elaborato INQUADRAMENTO URBANISTICO TERRITORIALE INDIVIDUAZIONE DEGLI INTERVENTI	
Progetto:	Scala Grafica: VARIE
File:	Aggiornamento: B.01