



TAV.01 - PLANIMETRIA SU BASE CATASTALE CON INDIVIDUAZIONE DEGLI INTERVENTI

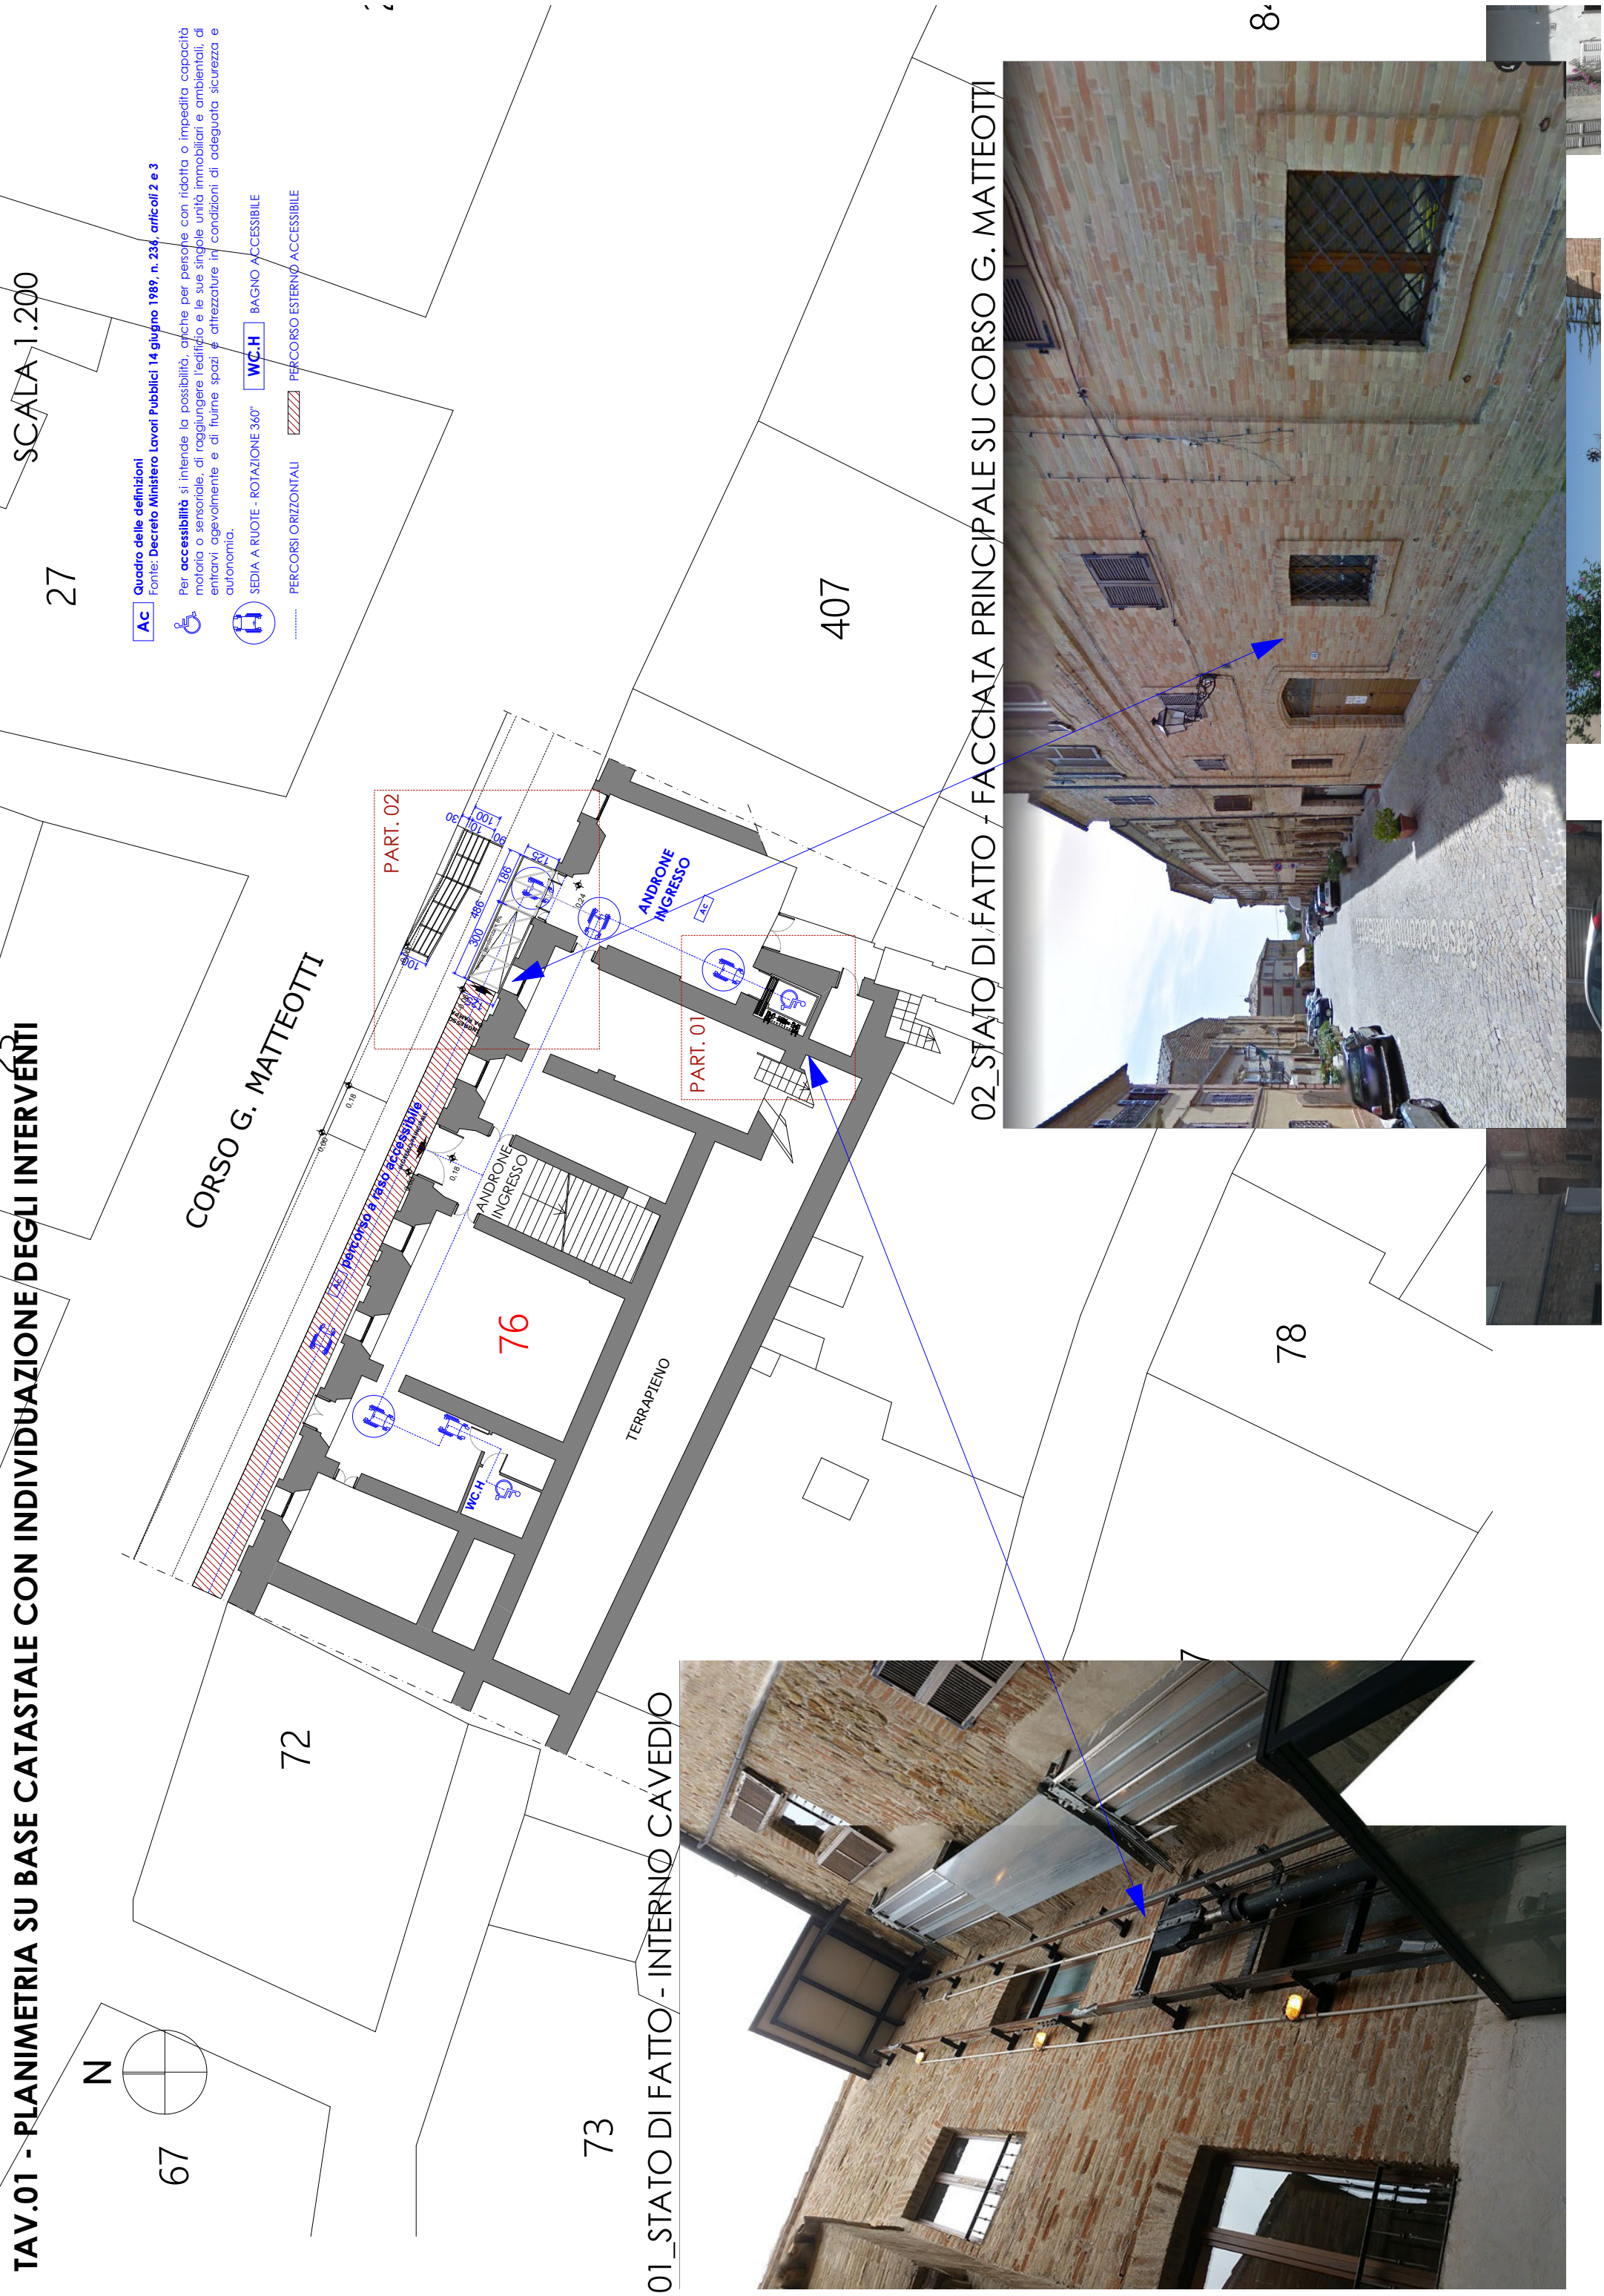


TAV.03 - RAMPA: PARTICOLARE TECNOLOGICO

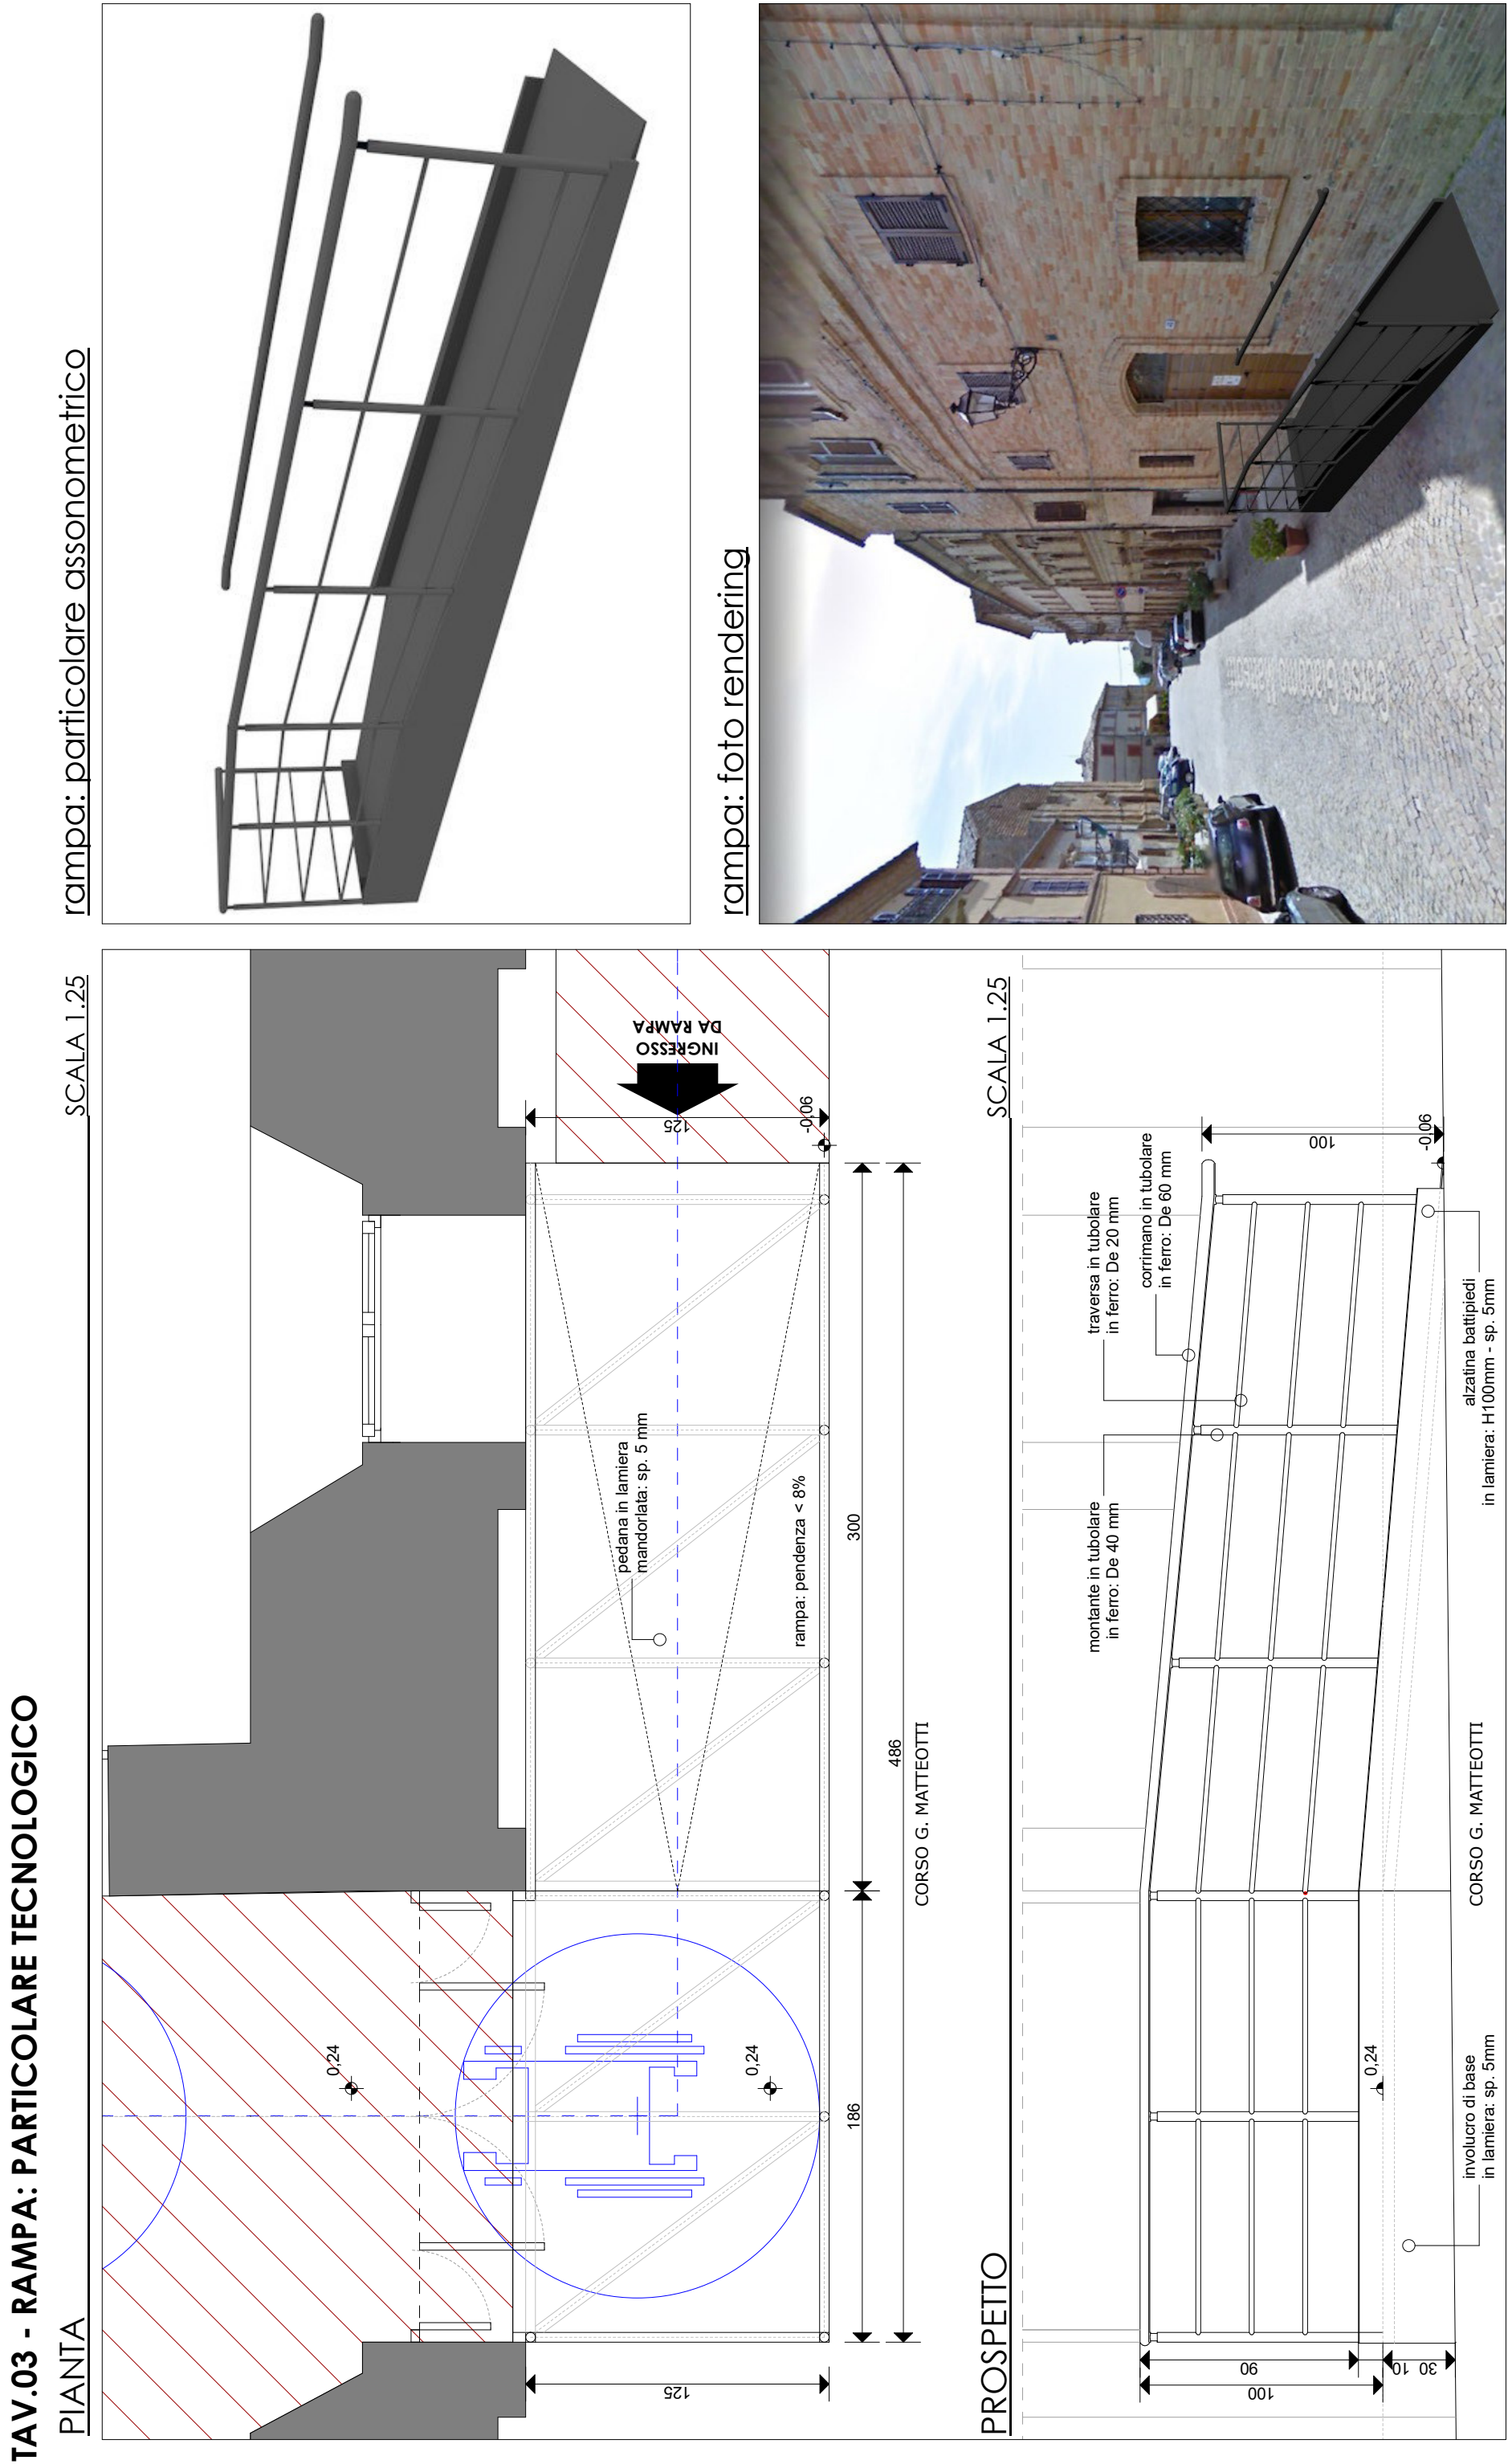

2. Installazione di rampa in ferro zincato e verniciato color antracite - DESCRIZIONE


- La struttura metallica costituente la rampa con balaustra e corrimano, realizzata con profili metallici tubolari, scalolari e laniera mandorlata del piano di calpestio, è ancorata al suolo stradale con morsetti metallici tassellati ed appoggiati alla facciata del palazzo.
- Le dimensioni della rampa, in ossequio alla normativa sul superamento delle barriere architettoniche sono:
- Ampiezza rampa: cm 125 - Lunghezza: cm 330 - Altezza del battipiede: 10 cm - Pendenza max 8%

TAV.02 - ASCENSORE: PARTICOLARE TECNOLOGICO

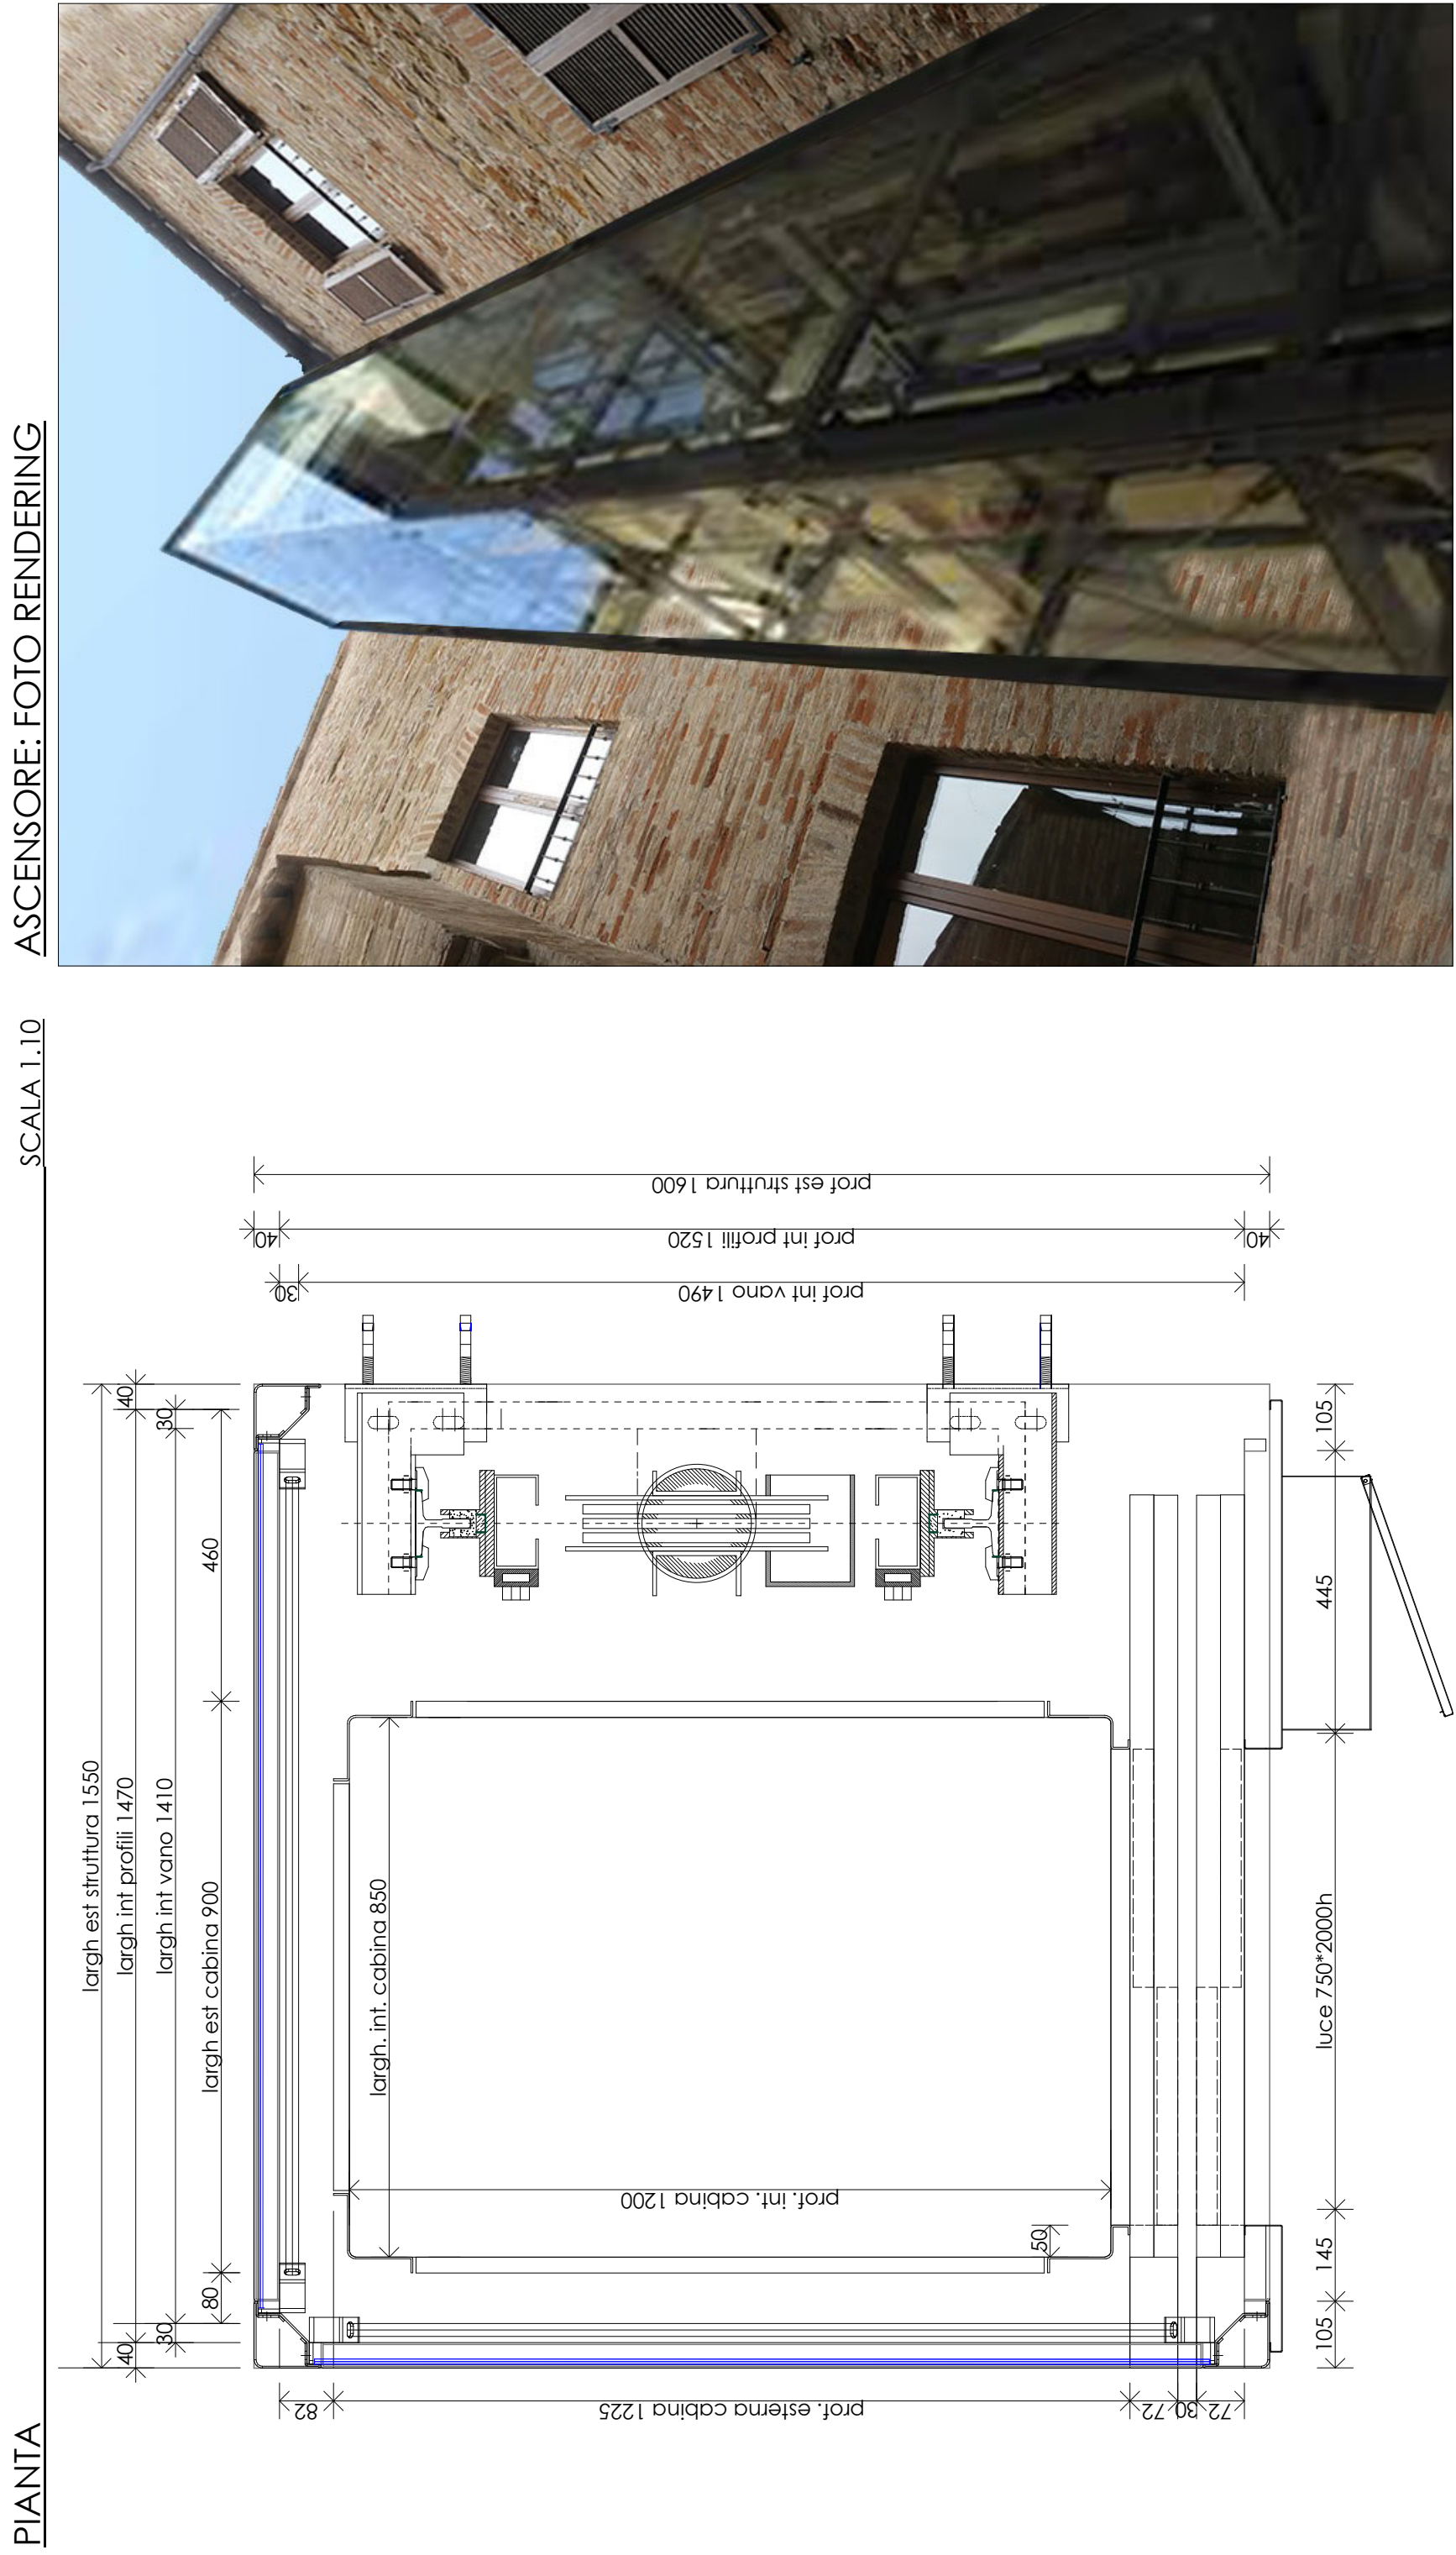

1. Realizzazione tamponamento vano corsa ascensore - DESCRIZIONE

- La struttura metallica costituente il vano di corsa, è vincolata su due lati all'edificio e realizzata con angolari metallici verticali, profilati metallici a U posti orizzontalmente e controventature diagonali di adeguata sezione. Il tamponamento è realizzato con vetro stratificato regolamentare intalciato in profili di alluminio o acciaio verniciato RAL.
- Rinnesco in esercizio dell'impianto elevatore compreso: sostituzione contorni di cabina e contatti portali di piano + sostituzione dei pattini di cabina e della puleggia.
- Smontaggio attuali tiri di trazione cabina risultate deteriorate e non riutilizzabili, con successiva fornitura e posa in opera di N°3 nuove tiri metalliche per sospensione cabina, diametro mm10.
- Completare ai masesti, tiranti, capopule e edina d'aula metallica.
- Sostituzione dell'impianto di trazione.
- Sostituzione combinatorio telefonico per comunicazioni bidirezionali con il soccorso.
- Sostituzione batterie su quadro di manovra.
- Pullia generale e disinfezione dell'impianto e dei componenti.

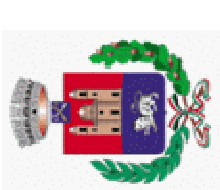

COMUNE DI SANTA VITTORIA IN MATENANO

"Città dei Farfensi"

Provincia di Fermo

LAVORI DI MESSA IN SICUREZZA PATRIMONIO COMUNALE E STRADE

(Art. 1, comma 29, della legge di bilancio 2020, legge 27 dicembre 2019, n. 105)

- "MANUTENZIONE E RIQUALIFICAZIONE SPAZI PUBBLICI: SOSTITUZIONE E INTEGRAZIONE RINGHIERE E RECINZIONI"
- "MANUTENZIONE E TAMPONAMENTO VANO CORSA E RIMESSA IN ESERCIZIO ASCENSORE PALAZZO MONTI"

PROGETTO EDEINITIVO

Completato:	Responsabile Settore area tecnica e Manutentiva
Comune di Santa Vittoria in Matenano	Roberto Vagati
Corso Matteotti 13 - 43854 Santa Vittoria in Matenano	Responsabile del procedimento
	Arch. Alfredo Di Martino

Progettista:

Collaboratore:

Consulente:

PARTE D'OPERA: Opere edili

Oggetto dell'elaborato

STATO RILEVATO E DI PROGETTO INTERVENTI DI TAMPONAMENTO VANO CORSA E MESSA IN ESERCIZIO PALAZZO MONTI

Progetto:

Scala Grafica:

VARIE

Aggiornamento:

B.03