

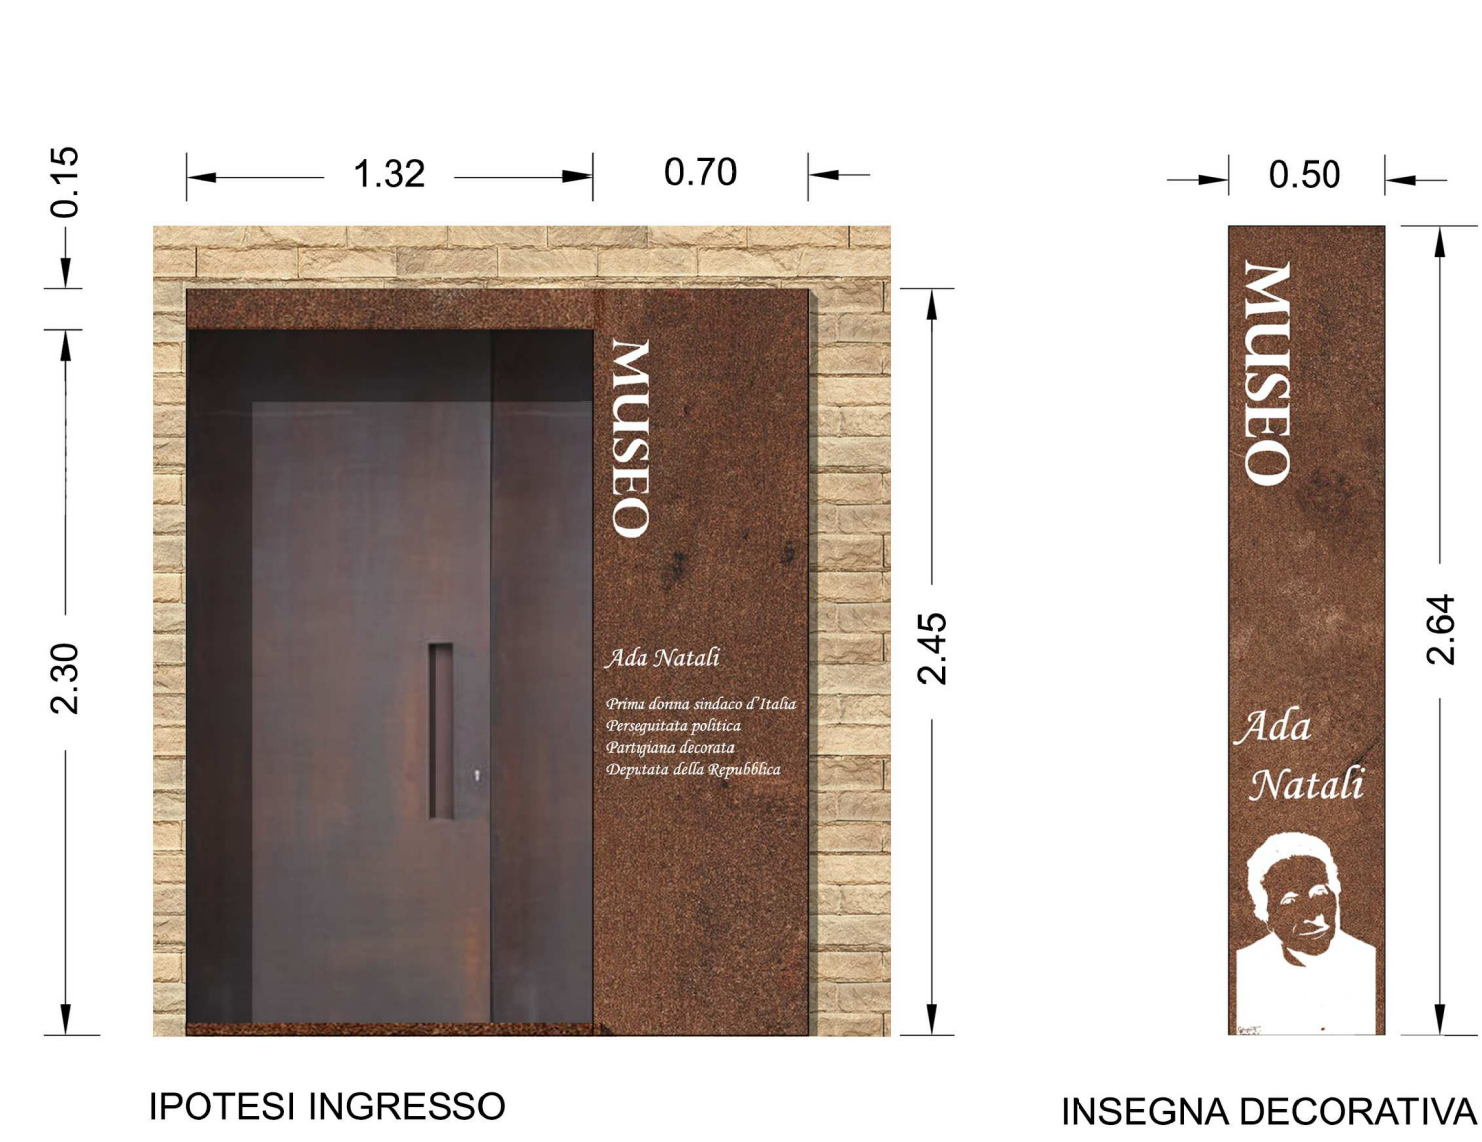


DETTAGLIO
1:20

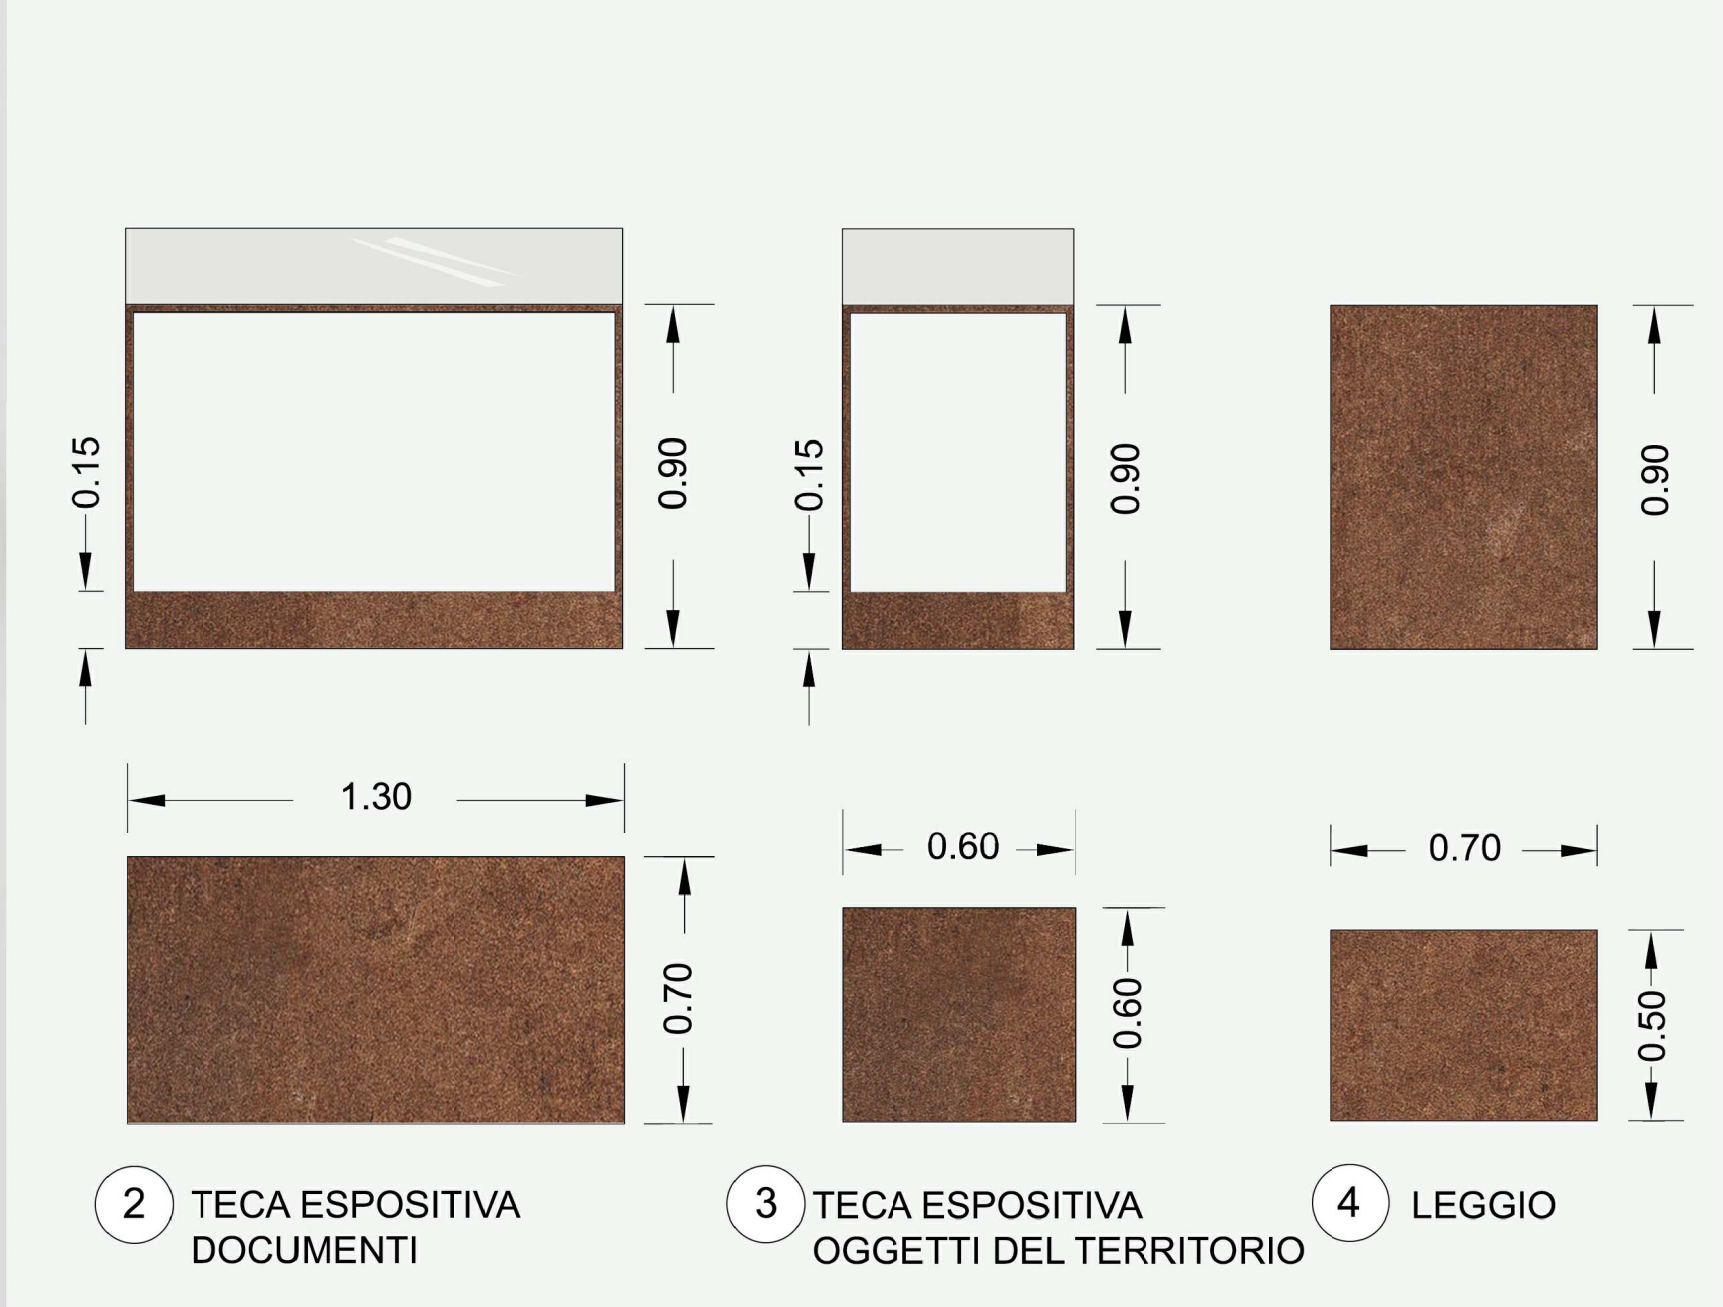

RIFERIMENTI SALA ESPOSITIVA

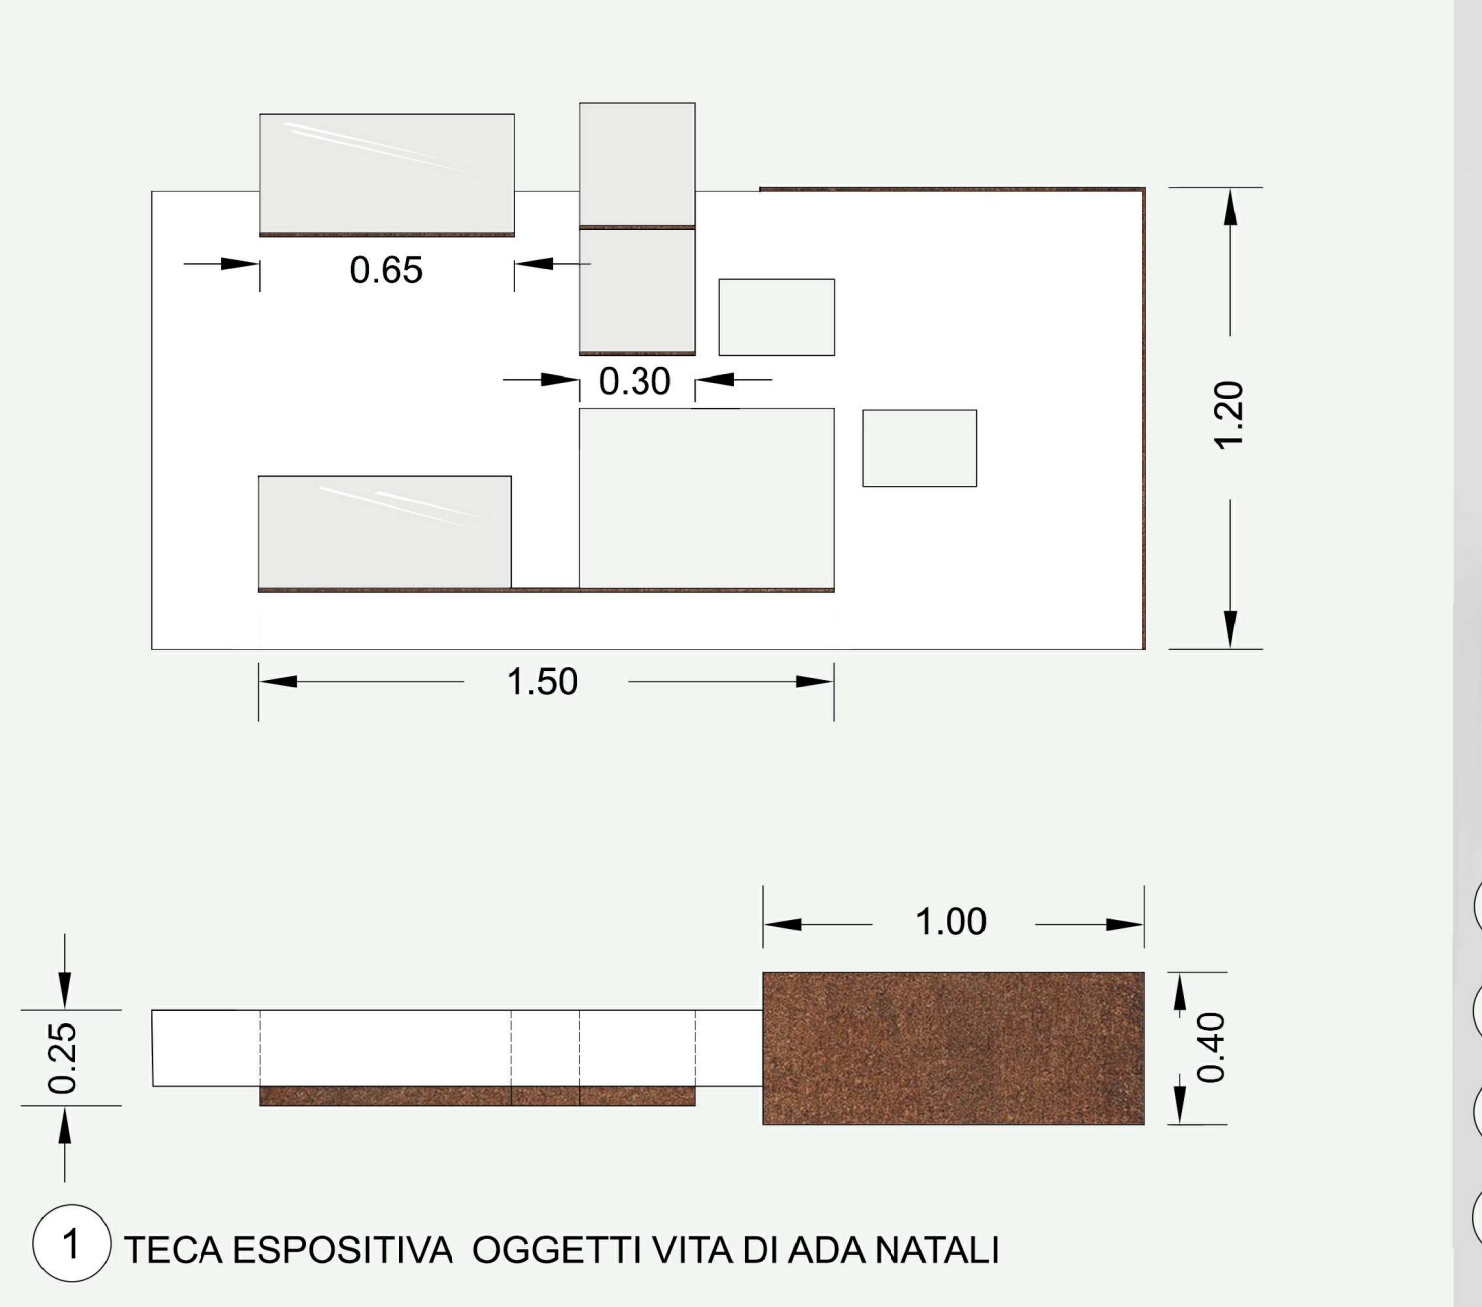

RIFERIMENTI SALA VIDEO E LETTURA



ILLUMINAZIONE



	COMUNE DI MASSA FERMANA PROVINCIA DI FERMO
	OGGETTO_
	RISTRUTTURAZIONE SPAZI INTERNI DI UN IMMOBILE PER LA REALIZZAZIONE DI UN MUSEO
	LOCALITA'_
	MASSA FERMANA Via Guerrieri 1 RIF. CATASTALI Foglio n. 7 - part. 132-sub 6
	ELABORATO_PROGETTO PARTICOLARI
PROGETTO DEFINITIVO	
	COMMITTENTE Comune di Massa Fermana
	PROGETTO E DIREZIONE DEI LAVORI Rosanna Orienti architetto Ordine degli Architetti della Provincia di Fermo n. 127 Porto Sant' Elpidio (FM) 63821 via Don Minzoni, 9 Tel e fax +39 0734 903452 mobile 328.4633258 e-mail: r.orienti@gmail.com pec: rosanna.orienti@archiworldpec.it C.F. RNTRN66M41F509L P.IVA. 01559060445
	4 4 REV:00 ED: 01 Scala: 1 50 maggio 2019
Il disegno e tutte le informazioni in esso contenute sono di proprietà esclusiva. Eventuali copie, riproduzioni o pubblicazioni sono subordinate all'autorizzazione scritta del progettista.	