

Legenda



Confine particellare.shp



Area di intervento

Opere



Recinzione esistente




Recinzione da realizzare



Sistemazioni Idrauliche (Cordonate 10m)



Sistemazioni Idrauliche (Cordonate)

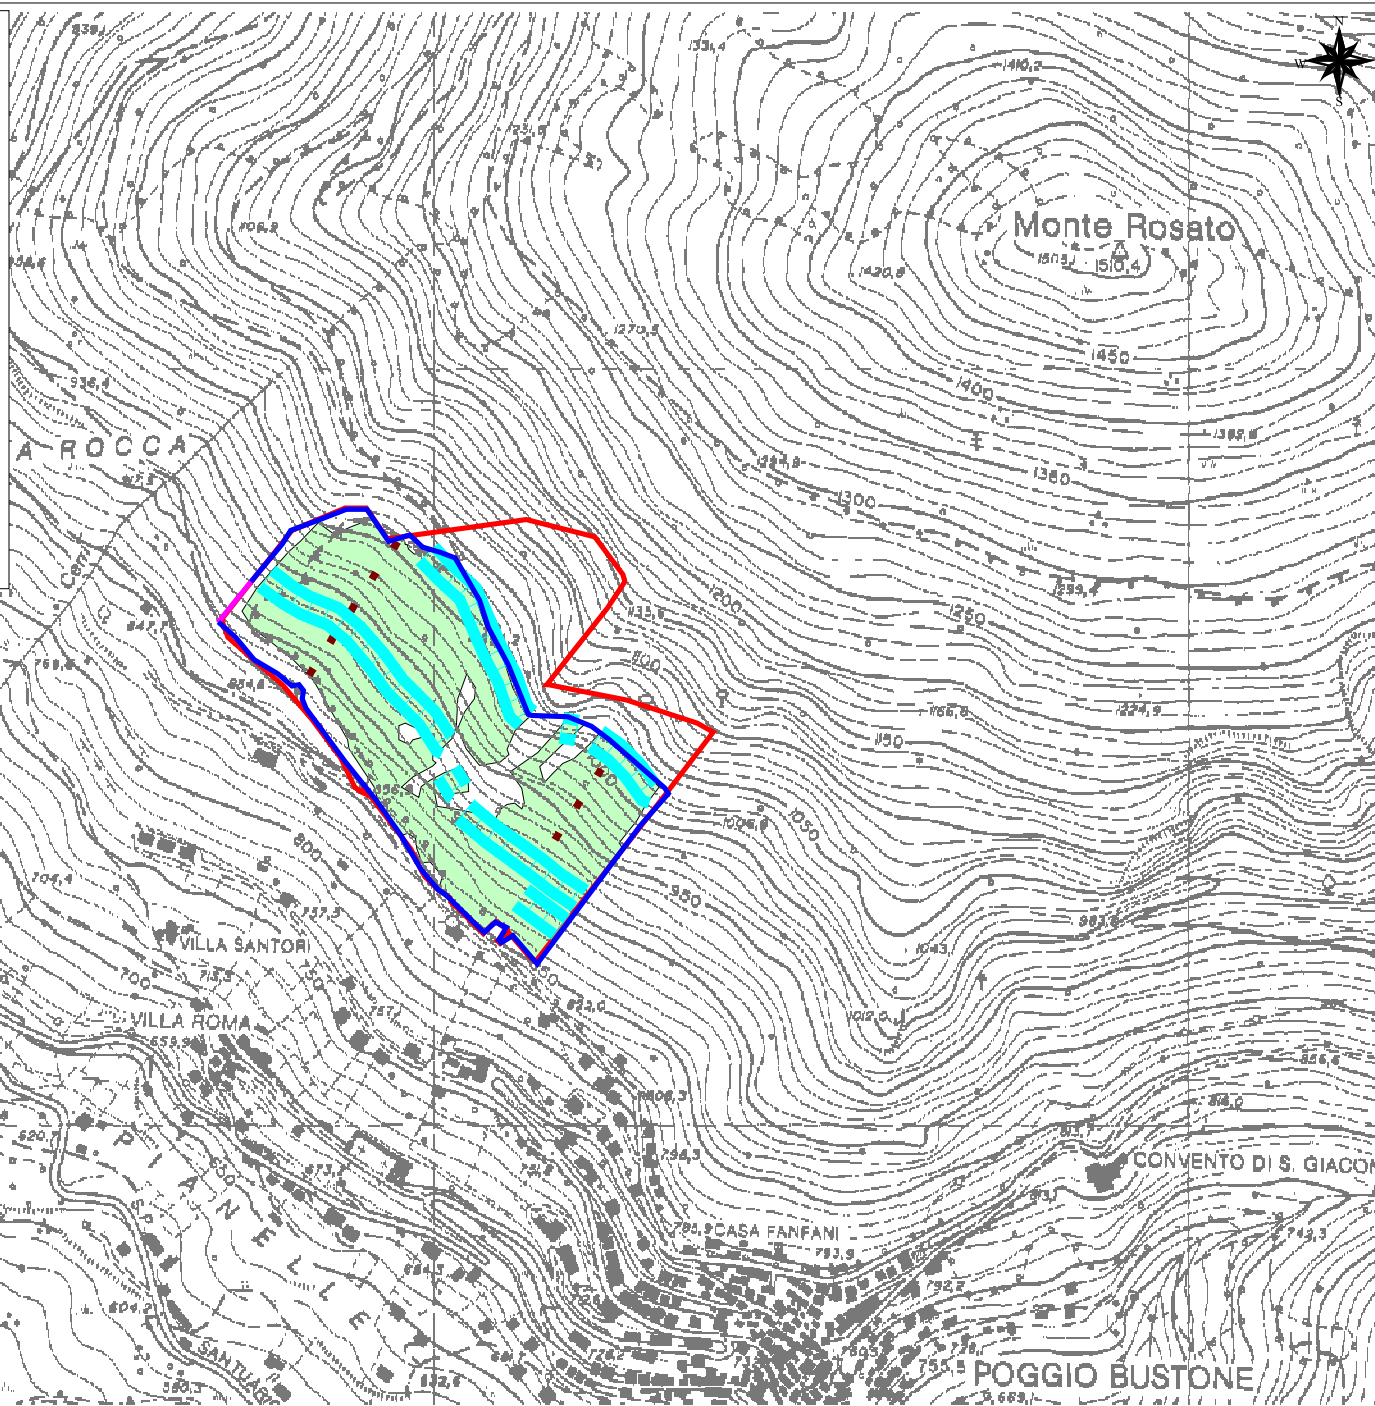

Scala 1:10.000