


ELABORATO PLANIMETRICO
Compilato da:
Vitelli Deborah
Iscritto all'albo:
Architetti
Prov. Rieti N. 251


Agenzia del Territorio
CATASTO FABBRICATI
Ufficio Provinciale di
Rieti

Comune di Poggio Bustone Protocollo n. RI0134397 del 17/09/2012
Sezione: Foglio: 4 Particella: 654 Tipo Mappale n. del


Dimostrazione grafica dei subalterni Scala 1 : 500

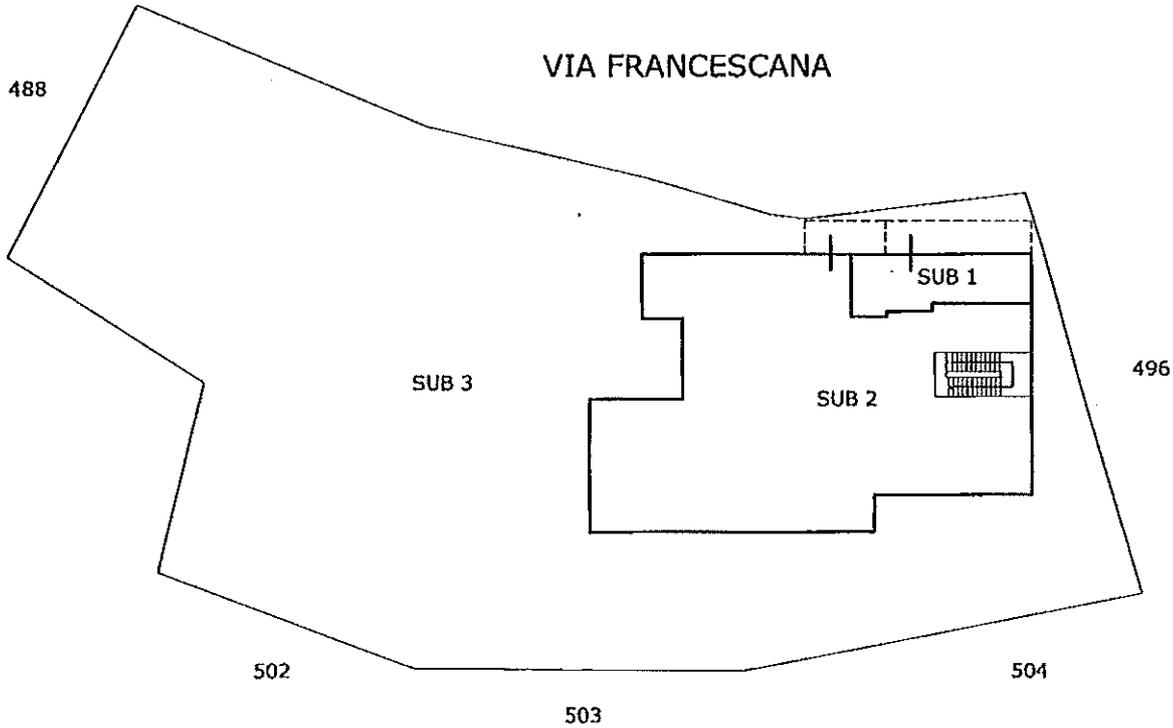

PIANO TERRA

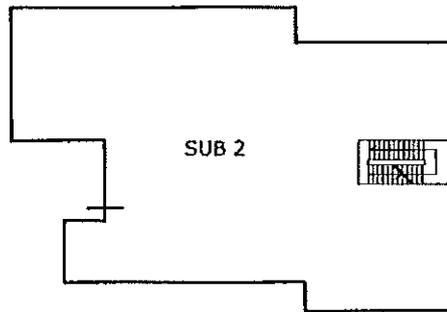

PIANO PRIMO SOTTOSTRADA

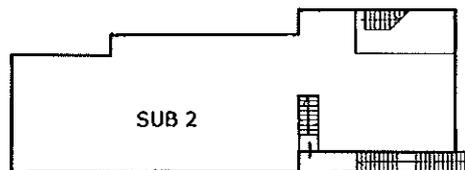

PIANO SECONDO SOTTOSTRADA

Ultima planimetria in atti



Agenzia del Territorio
CATASTO FABBRICATI
Ufficio Provinciale di
Rieti

Dichiarazione protocollo n. R10134397 del 17/09/2012

Planimetria di u.i.u. in Comune di Poggio Bustone

Via Francescana

civ. SNC

Identificativi Catastali:

Sezione:

Foglio: 4

Particella: 654

Subalterno: 1

Compilata da:
Vitelli Deborah

Iscritto all'albo:
Architetti

Prov. Rieti



N. 251

Scheda n. 1

Scala 1:200

PIANO TERRA

VIA FRANCESCANA

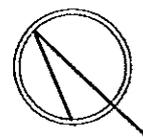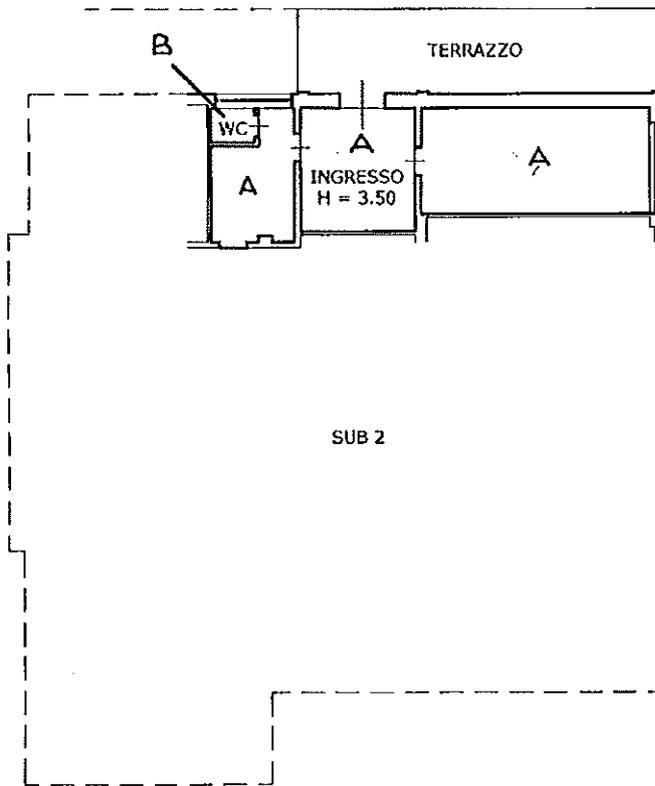

Ultima planimetria in atti

Data: 15/04/2019 - n. T16064 - Richiedente: CRRLRT42L13G756E

Totale schede: 1 - Formato di acquisizione: A4(210x297) - Formato stampa richiesto: A4(210x297)

Catasto dei Fabbricati - Situazione al 15/04/2019 - Comune di POGGIO BUSTONE (G756) - Foglio: 4 - Particella: 654 - Subalterno: 1 >
VIA FRANCESCANA SNC piano: T;