STUDIO DI ARCHITETTURA, URBANISTICA, INTERIOR DESIGN
Arch. FRANCO BRIZI
P.I. - C.F. 01027040573
I - 02100 RIETI - Via delle Ortensie, 8
Tel. e Fax (**)39 (0)746/201887 - E-mail: franco_brizi@libero.it

PROVINCIA DI RIETI	COMUNE DI POGGIO BUSTONE

VARIANTE URBANISTICA

OPERA

REALIZZAZIONE DELL'EDIFICIO SCOLASTICO NELLA FRAZIONE DI BORGO SAN PIETRO

OGGETTO:

ELABORATO GRAFICO - Inquadramento territoriale

PROGETTISTA Dott. Franco Brizi Architetto (O.A.RI. 119)	RESPONSABILE DEL PROCEDIMENTO Dott. Angelo Battisti		ALLEGATO N. V2 SCALA Varie
IL SINDACO Arch. Deborah Vitelli	REVISIONE 01 DATA:	REVISIONE 02 DATA:	PROT. FB/12.2017
	REVISIONE 03 DATA:	REVISIONE 04 DATA:	RIETI, li' Maggio 2017

I disegni sono proprieta' privata. La riproduzione anche parziale sara' perseguita ai sensi di legge.

Disegni elaborati con AutoCAD LT 98 n. 640-00425510

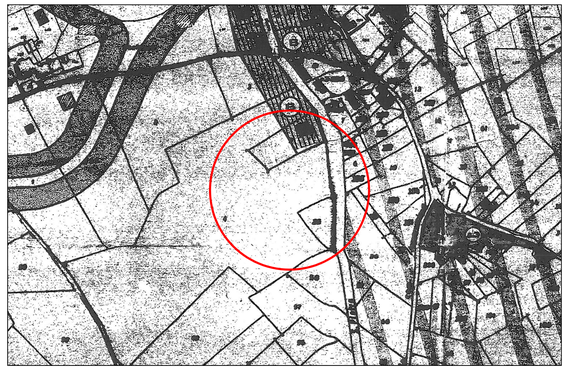

STRALCIO P.R.G. VIGENTE - Scala 1:2000

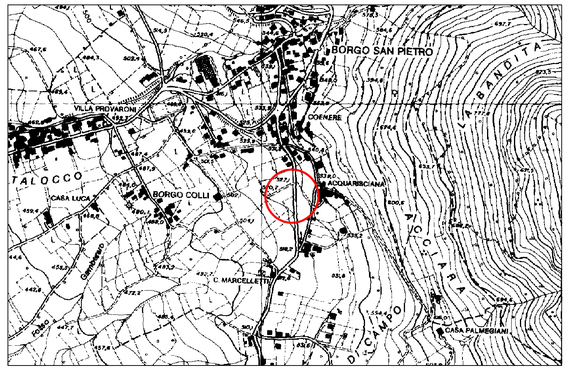

STRALCIO CTR - Scala 1:10000

ORTOFOTO

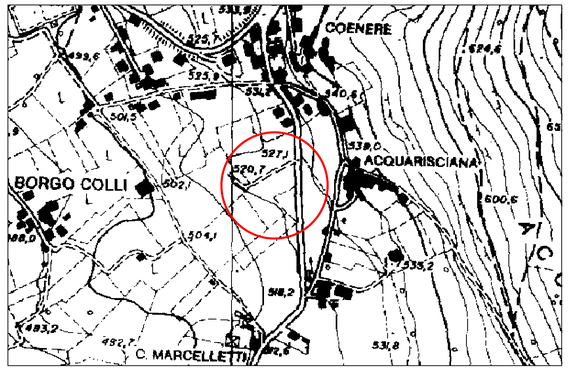

STRALCIO CTR - Scala 1:5000

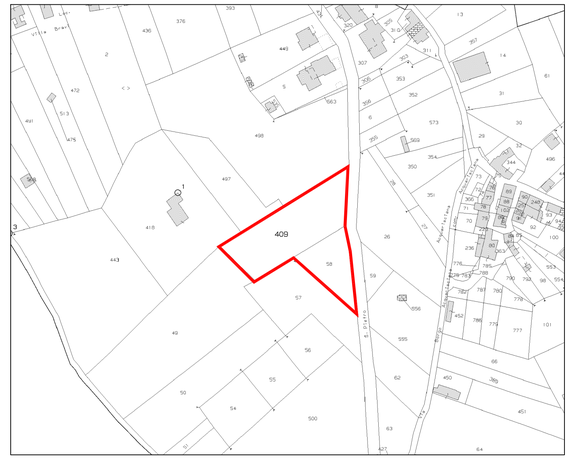

STRALCIO CATASTALE - Fg.11 Part. 409 - 58
Scala 1:2000

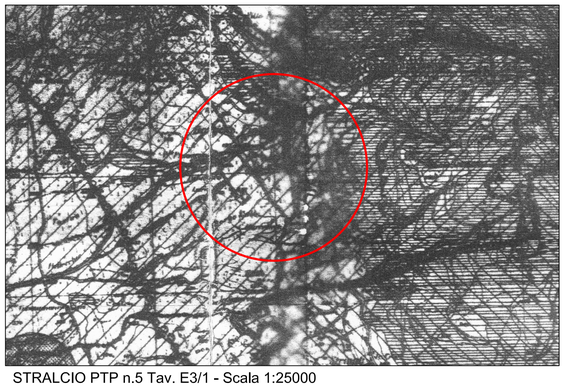

STRALCIO PTP n.5 Tav. E3/1 - Scala 1:25000

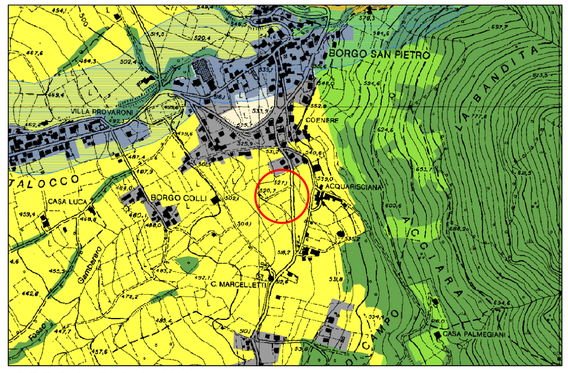

P.T.P.R. A - Scala 1:10000

STRALCIO PTP n.5 Tav. E3/2 - Scala 1:25000

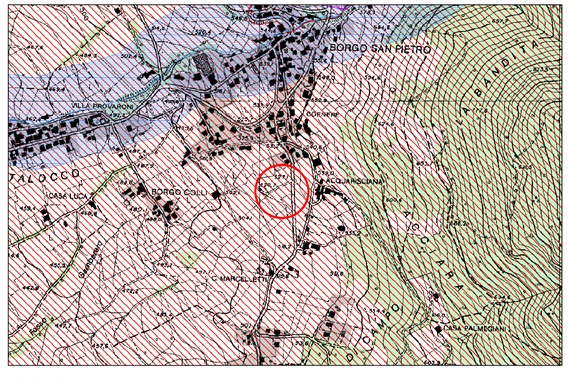

P.T.P.R. B - Scala 1:10000

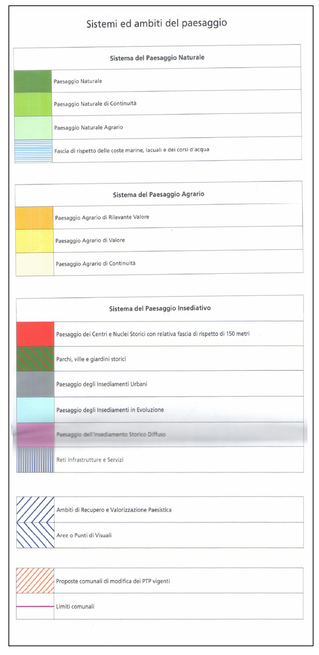

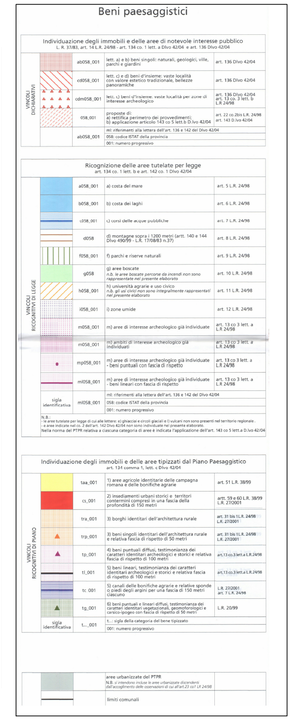

Disegni elaborati con AutoCAD LT 98 n. 640-00425510