



Comune di
Castelsantangelo Sul Nera

Provincia di Macerata

UFFICIO SISMA

Realizzazione archivio Comunale provvisorio su area C.O.C.

Finanziamento
O.C.D.P.C. - n. 408 art. 2



R.U.P.
Arch. Marco Guardascione

Elaborato
Tab. 01 - Inquadramento generale, planimetria d'intervento, stralcio catastale

PROGETTISTA
Ing. Roberto Di Lorenzo



SCALA	FORMATO	CODIFICA	REV.	DATA
vari	A0	C C S N U S O S A C U C	00	23/02/2019

REVISIONE	REDAZIONE	CONTRASTO	APPROVATO
	Roberto Di Lorenzo	Marco Guardascione	Marco Guardascione



Inquadramento generale stato di fatto scala 1/500



LEGENDA

AREA DEDICAZIONE SIBE COMUNALE - "C.O.C."

a) Uffici Comunali

b) Esistenza sede Comunale e Sala Polivalente "Casi Live"

c) Foresta, locale mensa e bagni

d) Contineri uso archivio

e) Contineri per deposito/attrezzi operati giardini per ricovero attrezzature


f) Bicchiera foid

g) Interventi su scarpate con consolidamento


h) Interventi su scarpate con consolidamento da progetto

i) Opere di progetto

Inquadramento generale di progetto scala 1/500

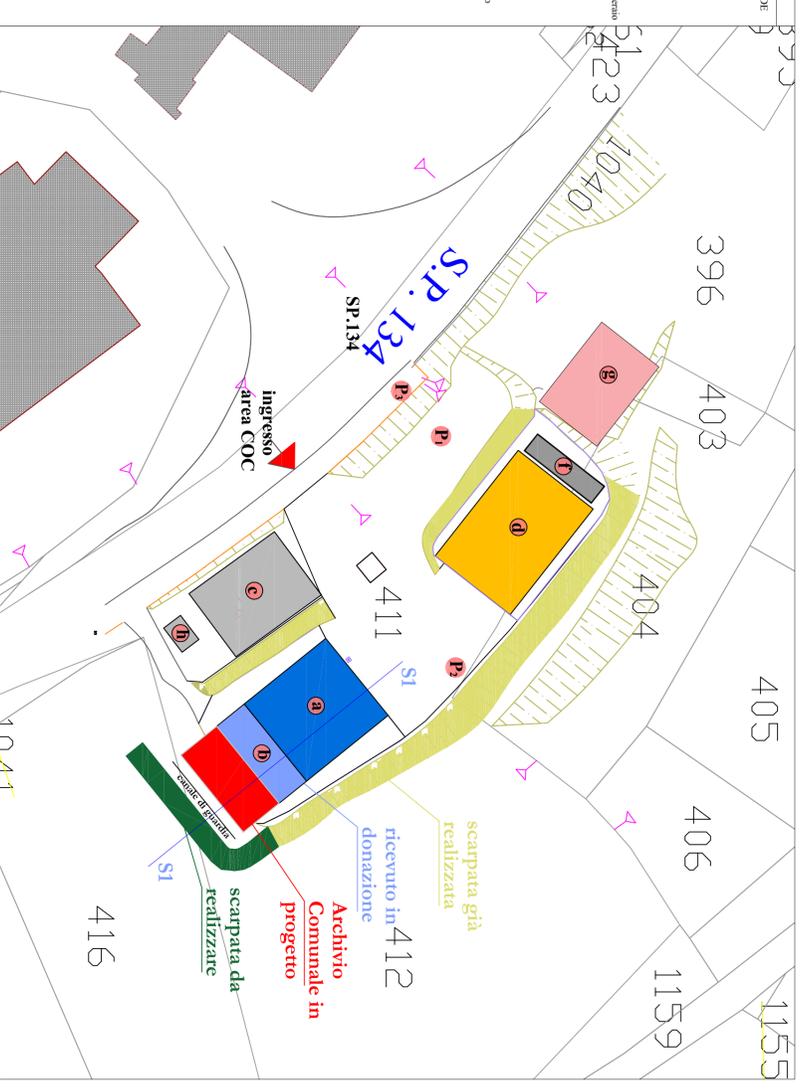

Inquadramento catastale stato di progetto scala 1/1.000

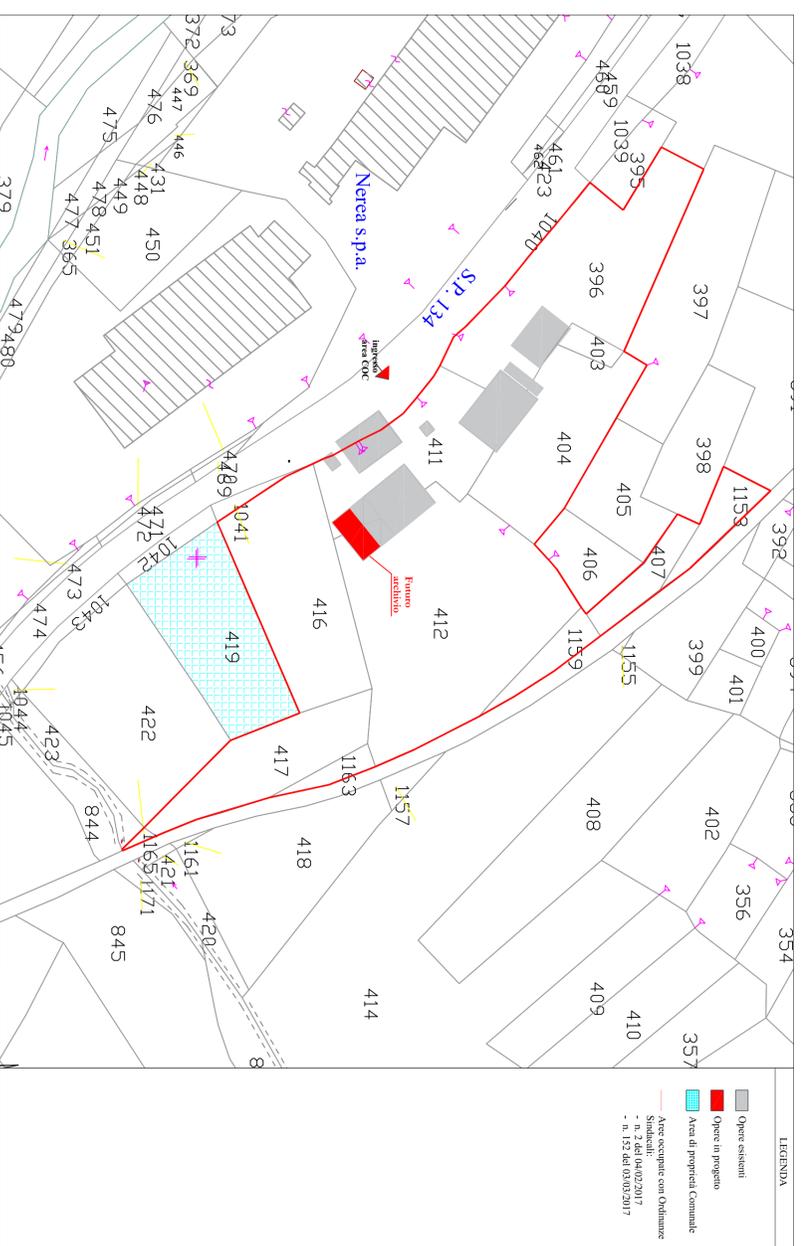

LEGENDA


Opere esistenti

Opere in progetto

Area di proprietà Comunale

Area occupata con Ordinanze n. 2 del 04/02/2017 e n. 152 del 03/02/2017

Pianta scala 1/100

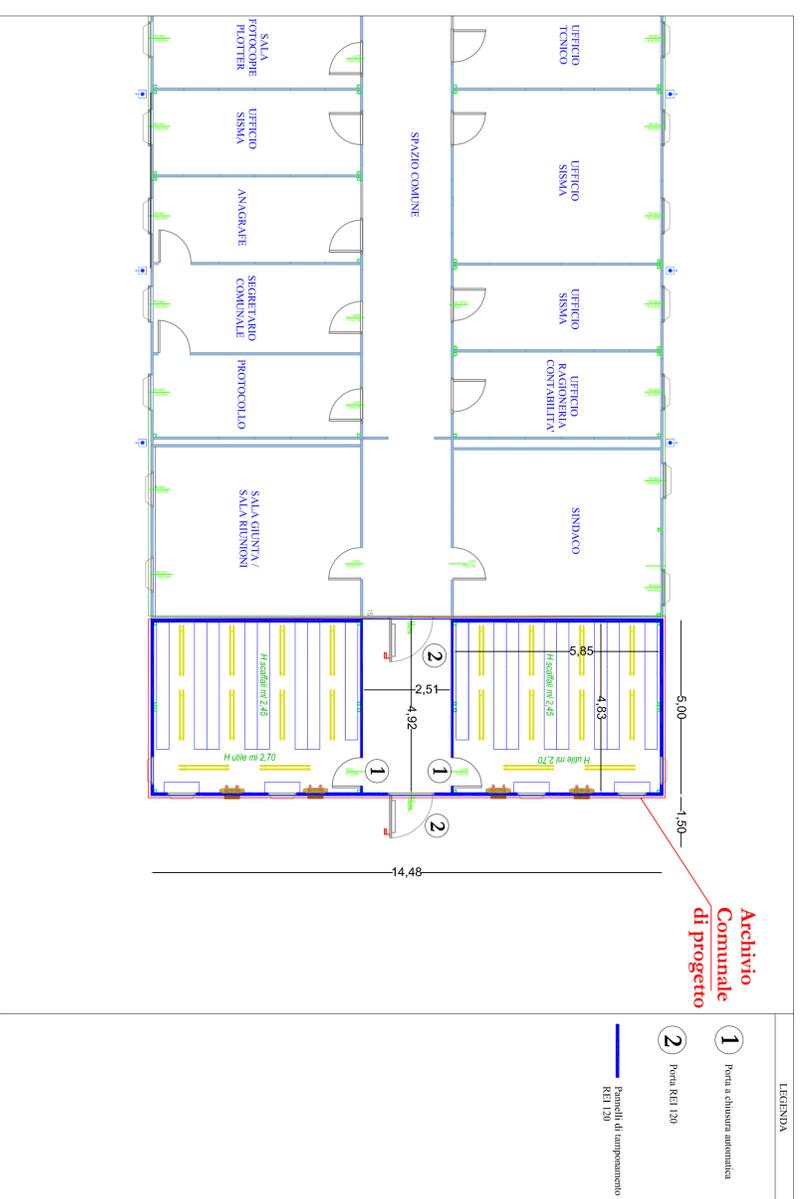

LEGENDA

1 Porta a chiusura automatica

2 Porta REI 120

Panelli di tamponamento REI 120