



Frazione Nocelleto

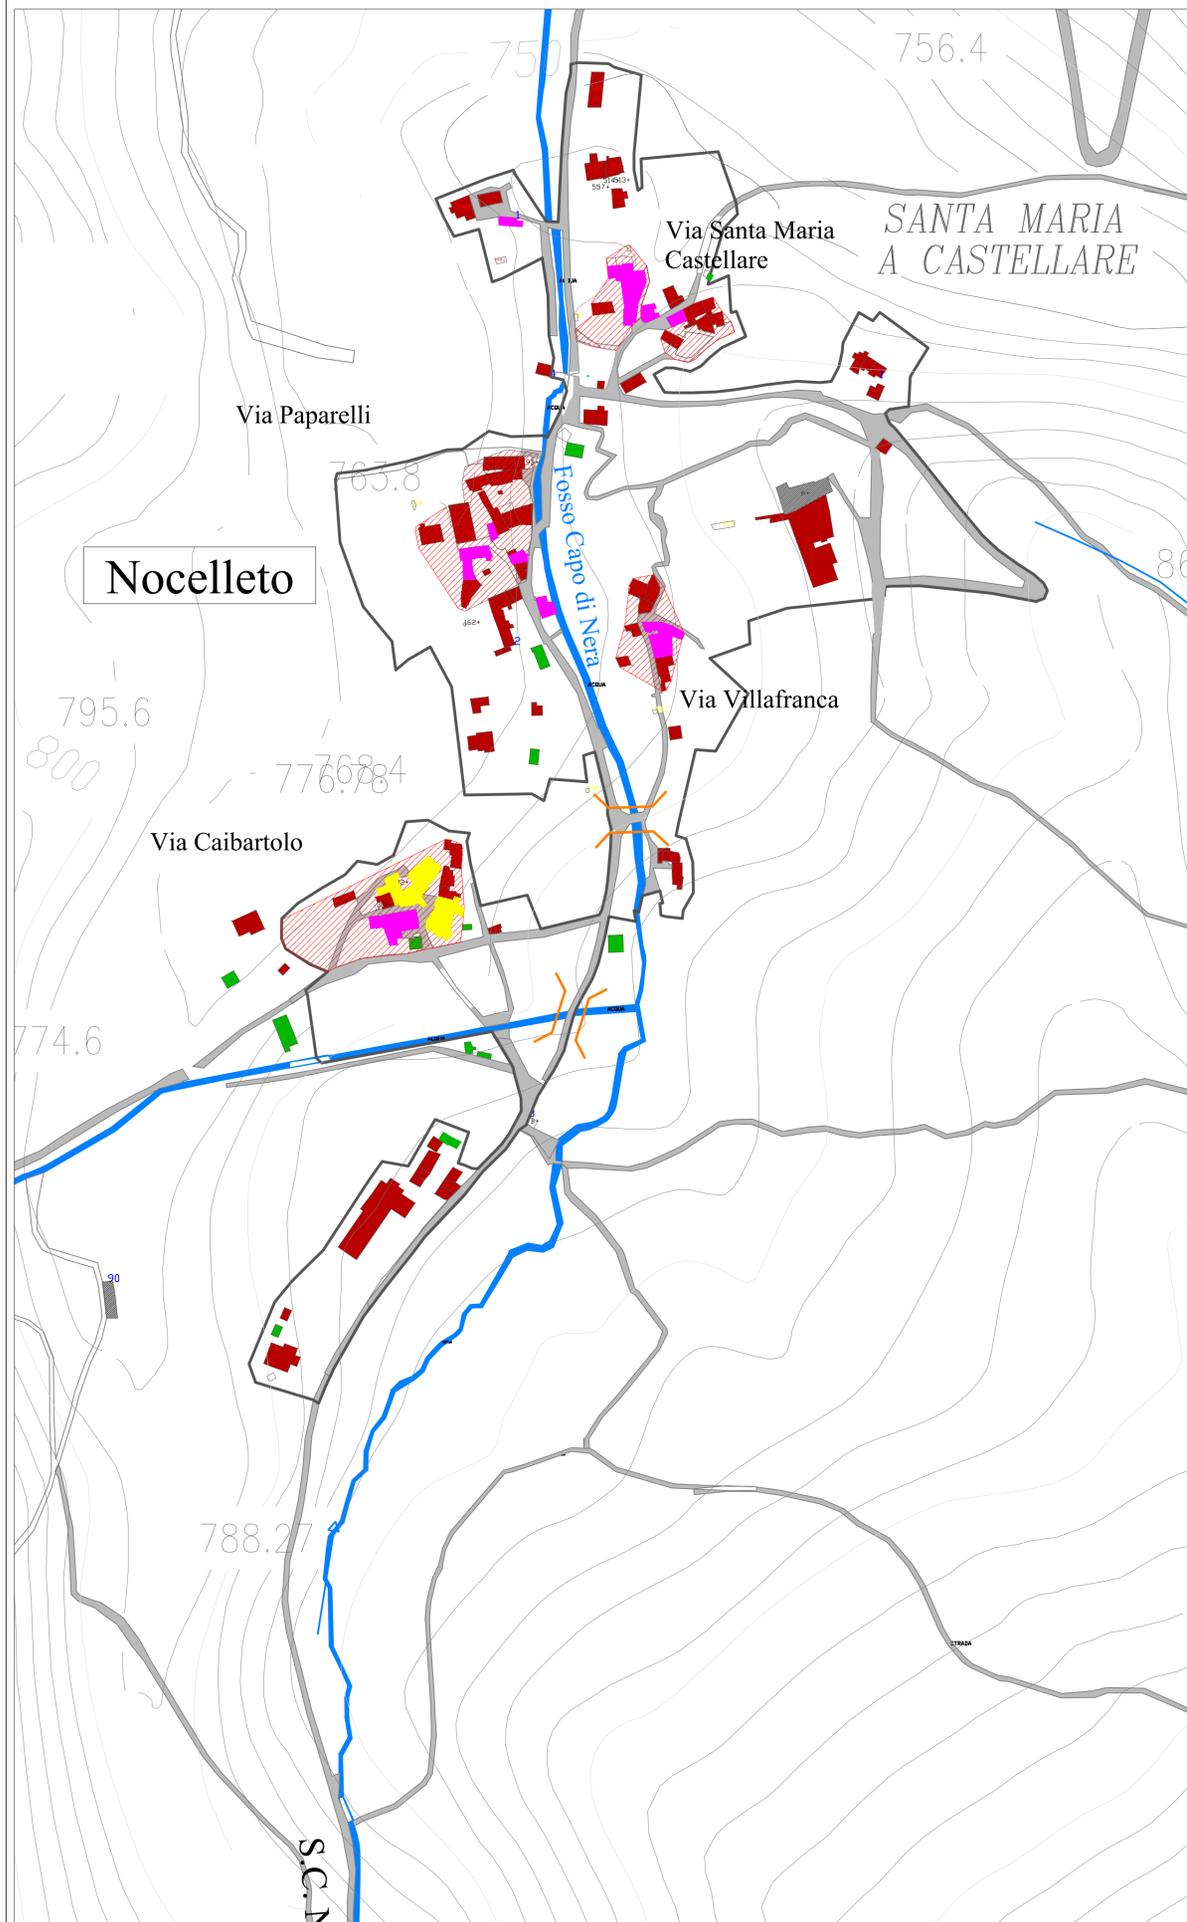

Frazione Gualdo

* Realizzata, funzionante e in fase di collaudo pedana elevatrice di collegamento tra il parcheggio e il primo terrazzamento di S.A.E.

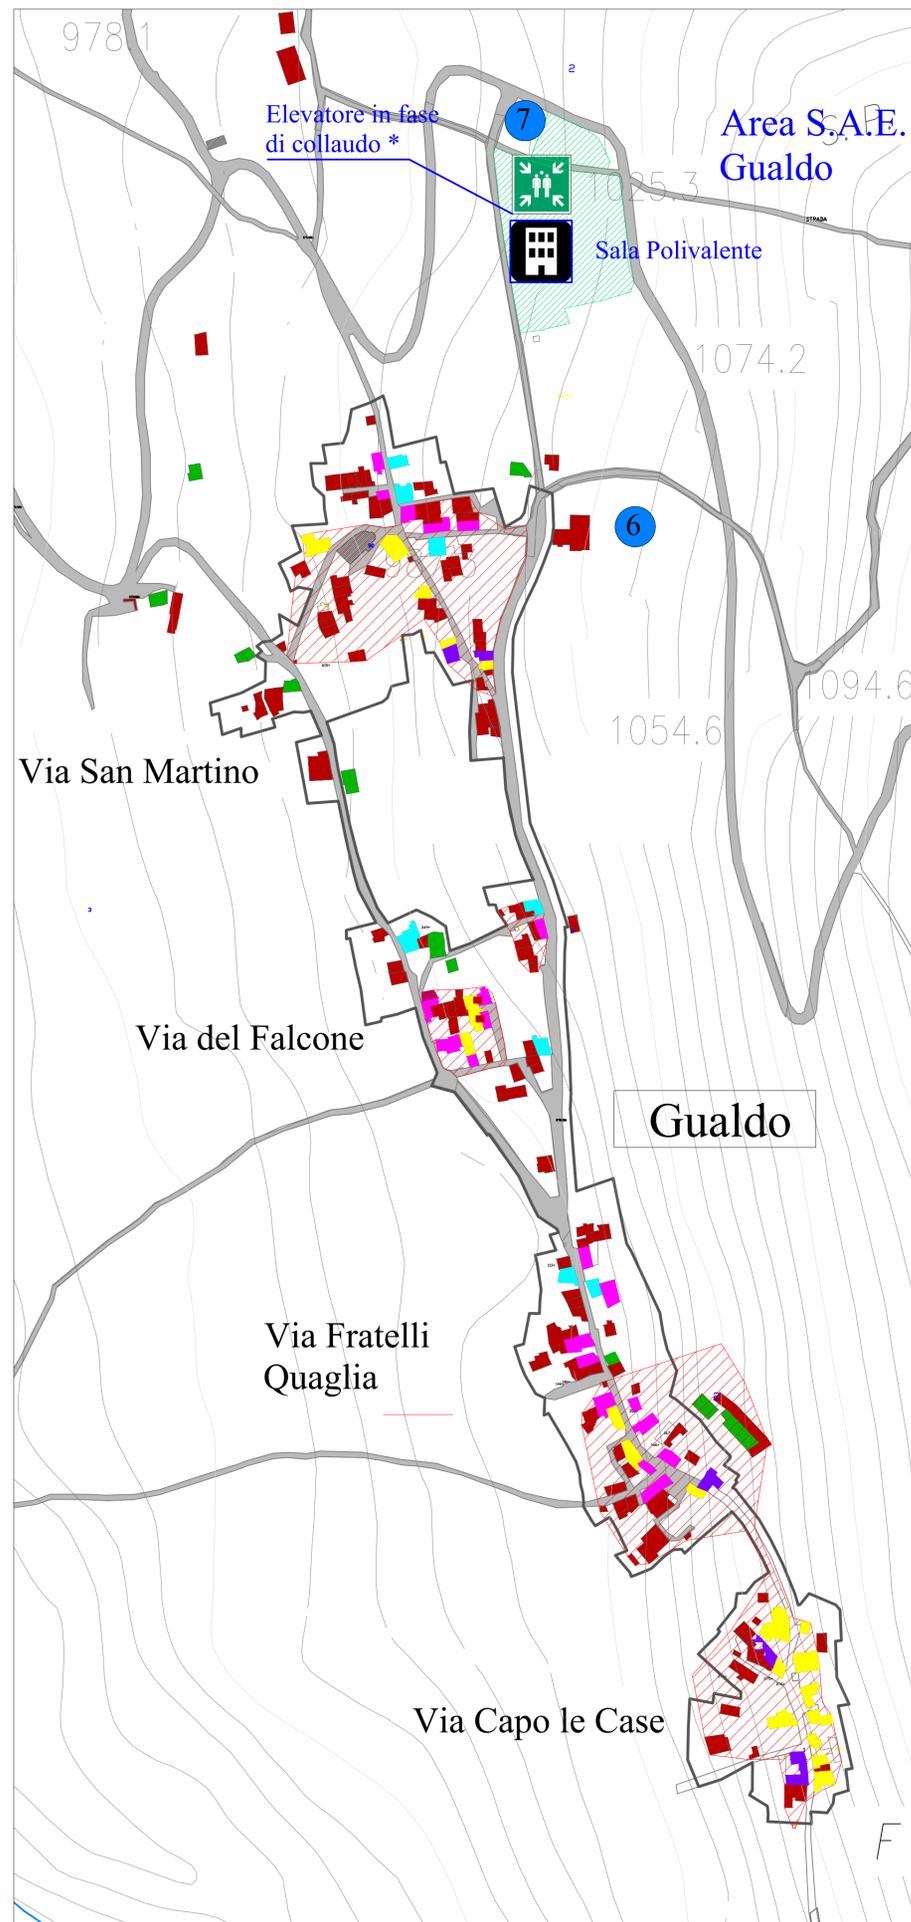

Legenda

- Edifici agibili
 - Edifici inagibili
 - Demolizioni effettuate
 - Demolizioni da effettuare
 - Messe in sicurezza effettuate
 - Messe in sicurezza da effettuare
 - Attività produttive ad oggi in funzione
 - 1) Nerea s.p.a.
 - 2) Troticoltura
 - 3) Distributore di carburanti
 - 4) Mapre (n. 3 strutture in totale)
 - 5) Attività produttive temporaneamente delocalizzate
 - 6) Ristorante "Erborista"
 - 7) Bed & Breakfast "Cascina dell'Orso"
 - Zone Rosse
 - Aree sottoposte a perimetrazione ex Ord. 25 e 39 del Commissario Straordinario per la Ricostruzione
 - Aree occupate a seguito dell'emergenza sisma a far data dal 24 Agosto 2016 (aree S.A.E., C.O.C./uffici comunali, area Carabinieri/forestale)
 - Strutture emergenziali pubbliche: COC-sede comunale, sale polifunzionali, caserma Carabinieri Forestali
 - Punti di prima raccolta della popolazione
 - Ponti - attraversamento di torrenti
- N.B. per indicazioni di dettaglio circa la popolazione residente e le fasce di età far riferimento all'allegato 8*

Fonti: Carta Tecnica Regionale delle Marche, Catastale delle aree occupate, elaborazioni interne Ufficio Sisma.

Comune di
Castelsantangelo Sul Nera
Provincia di Macerata

Ufficio Sisma



Documento
 Aggiornamento Piano Comunale di Protezione Civile: approvato con D.C.C. n.13 del 23/04/2020.
 Piano Comunale di Protezione Civile: approvato con D.C.C. n. 2 del 24/01/2019.
 Riferimento normativo: "Codice della Protezione Civile" (approvato con D.Lgs. 2 gennaio 2018, n.1).

Elaborato
Tav. 2 - Planimetria generale: stato attuale di edificato ed infrastrutture stralcio 2d - edificato (Nocelleto, Gualdo)

Ufficio Sisma	Ufficio Tecnico
Responsabile Ufficio Sisma: Arch. Marco Guardascione	Responsabile Ufficio Tecnico: Geom. Giovanni Battista Ricci
Responsabile del Procedimento: Arch. Pianif. Michele Dario	
Vice responsabile del Procedimento: Geom. Noemi Gigli	

SCALA	CODIFICA	REV.	DATA
Fuorisca	C. C.s.N. U.S. 11 11 03 01 Tav. 0 2d	01	06.04.2020

DESCRIZIONE	REDATTO	CONTROLLATO	APPROVATO
Piano di Protezione Civile: tav.2d	Michele Dario Noemi Gigli	Marco Guardascione	Marco Guardascione