
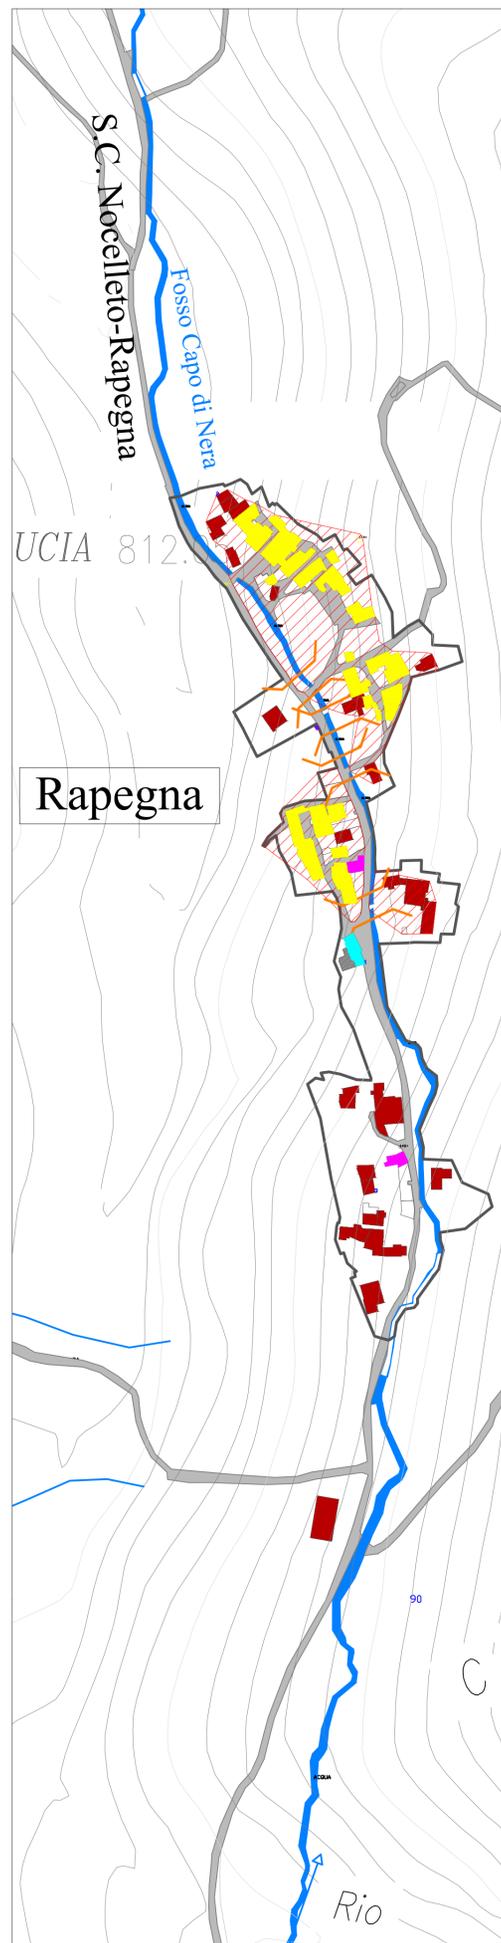


Capoluogo

Frazione Rapegna

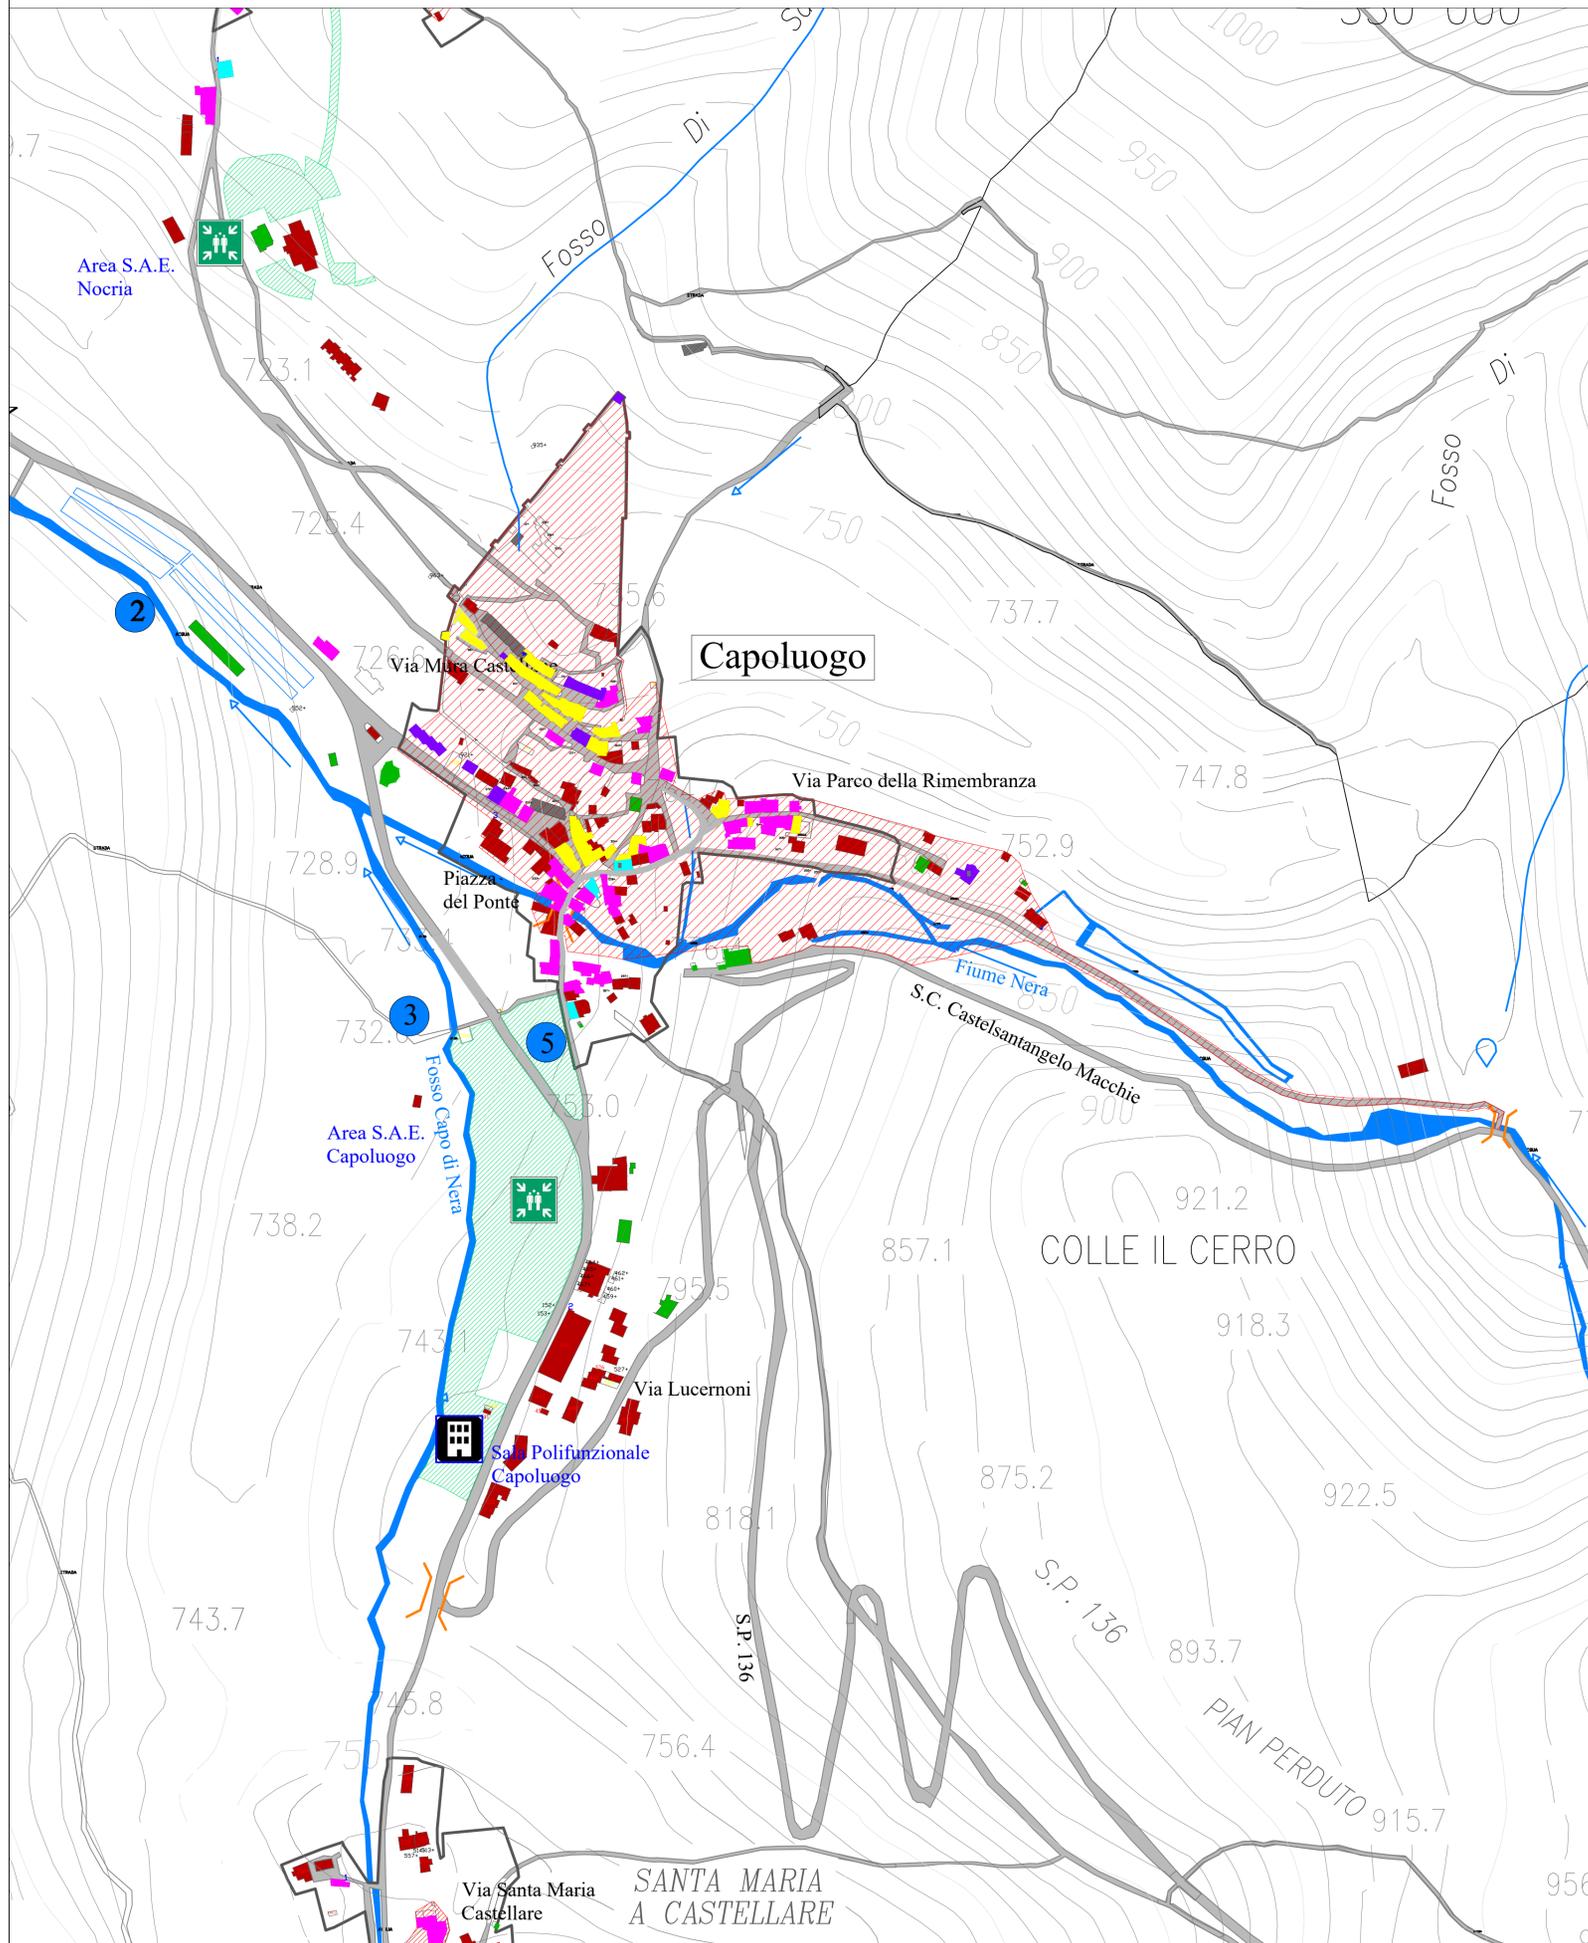

Legenda

- Edifici agibili
  - Edifici inagibili
  - Demolizioni effettuate
  - Demolizioni da effettuare
  - Messe in sicurezza effettuate
  - Messe in sicurezza da effettuare
  - Attività produttive ad oggi in funzione
    - 1) Nerea s.p.a.
    - 2) Trolicultura
    - 3) Distributore di carburanti
    - 4) Mapre (n. 3 strutture in totale)
    - 5) Attività produttive temporaneamente delocalizzate
    - 6) Ristorante "Erborista"
    - 7) Bed & Breakfast "Cascina dell'Orso"
  - ▭ Zone Rosse
  - ▭ Aree sottoposte a perimetrazione ex Ord. 25 e 39 del Commissario Straordinario per la Ricostruzione
  - ▭ Aree occupate a seguito dell'emergenza sisma a far data dal 24 Agosto 2016 (aree S.A.E., C.O.C./uffici comunali, area Carabinieri/forestale)
  - Strutture emergenziali pubbliche: COC-sede comunale, sale polifunzionali, caserma Carabinieri Forestali
  - Punti di prima raccolta della popolazione
  - Ponti - attraversamento di torrenti
- N.B. per indicazioni di dettaglio circa la popolazione residente e le fasce di età far riferimento all'allegato 8*

Fonti: Carta Tecnica Regionale delle Marche, Catastale delle aree occupate, elaborazioni interne Ufficio Sisma.



Comune di  
Castelsantangelo Sul Nera  
Provincia di Macerata

**Ufficio Sisma**



**Documento**  
 Aggiornamento Piano Comunale di Protezione Civile: approvato con D.C.C. n.13 del 23/04/2020.  
 Piano Comunale di Protezione Civile: approvato con D.C.C. n. 2 del 24/01/2019  
 Riferimento normativo: "Codice della Protezione Civile" (approvato con D.Lgs. 2 gennaio 2018, n.1).

**Elaborato**  
**Tav. 2 - Planimetria generale: stato attuale di edificato ed infrastrutture stralcio 2c - edificato (Capoluogo e Rapegna)**

**Ufficio Sisma**  
 Responsabile Ufficio Sisma: Arch. Marco Guardascione  
 Responsabile del Procedimento: Arch. Pianif. Michele Dario  
 Vice responsabile del Procedimento: Geom. Noemi Gigli

**Ufficio Tecnico**  
 Responsabile Ufficio Tecnico:  
 Geom. Giovanni Battista Ricci

SCALA	CODIFICA	REV.	DATA
Fuoriscalda	C. C.s.N. U.S. 11 11 03 01 Tav. 02c	01	06.04.2020

Piano di Protezione Civile: tav.2c		
DESCRIZIONE	REDATTO	APPROVATO
	Michele Dario Noemi Gigli	Marco Guardascione Marco Guardascione