




Fraz. Nocria: S.A.E., Funzioni Pubbliche

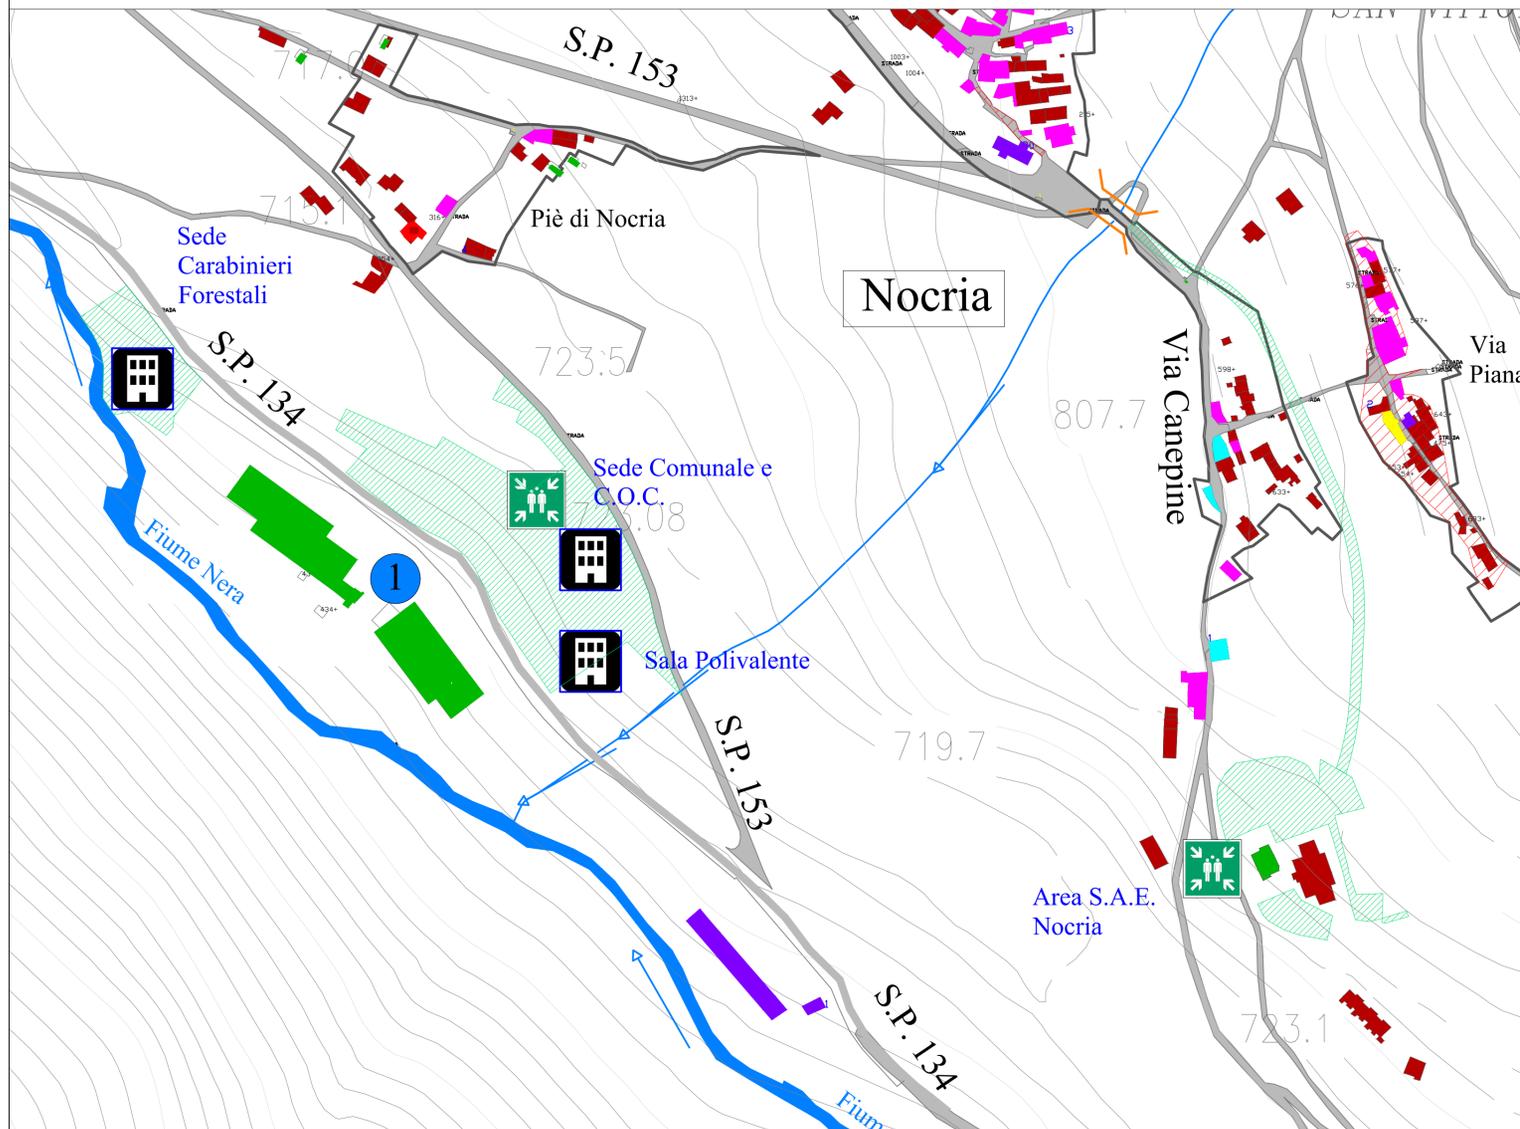

Frazione Vallinfante

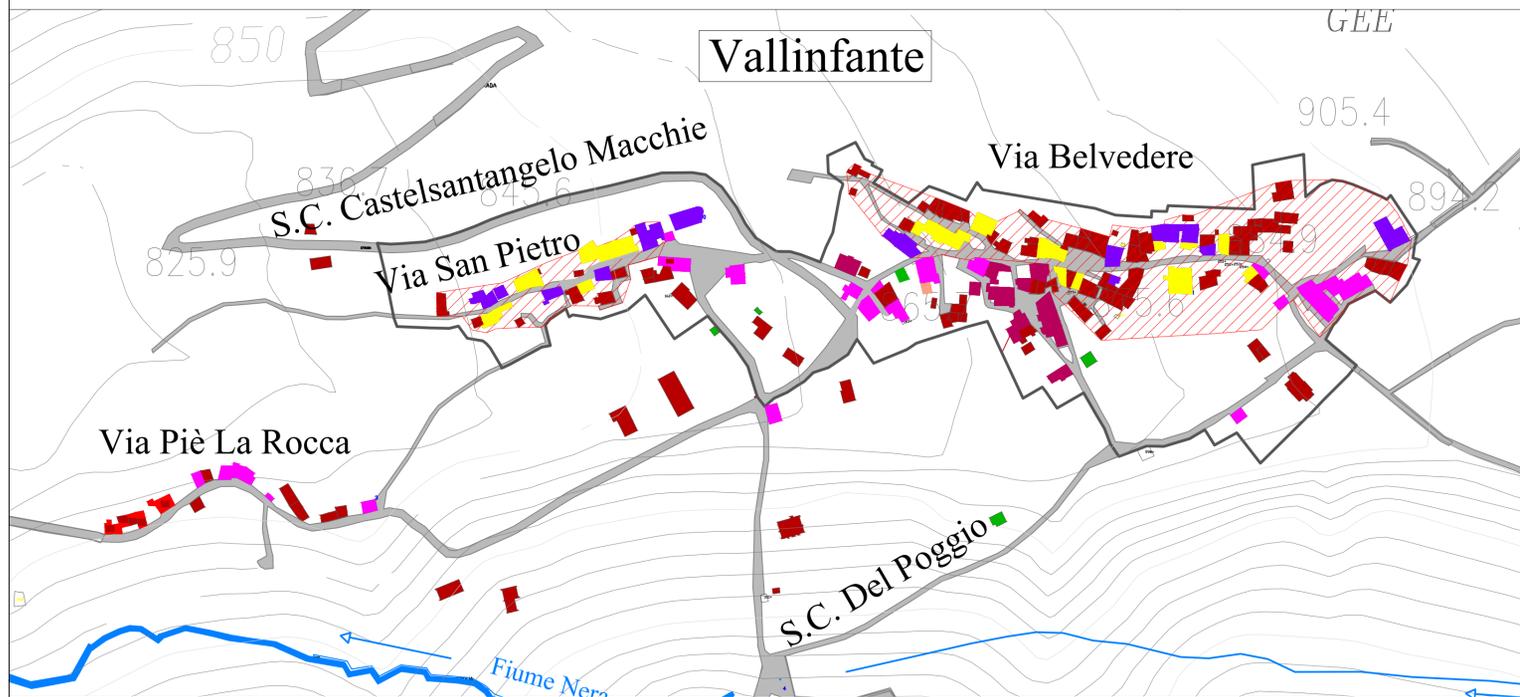

Frazione Macchie

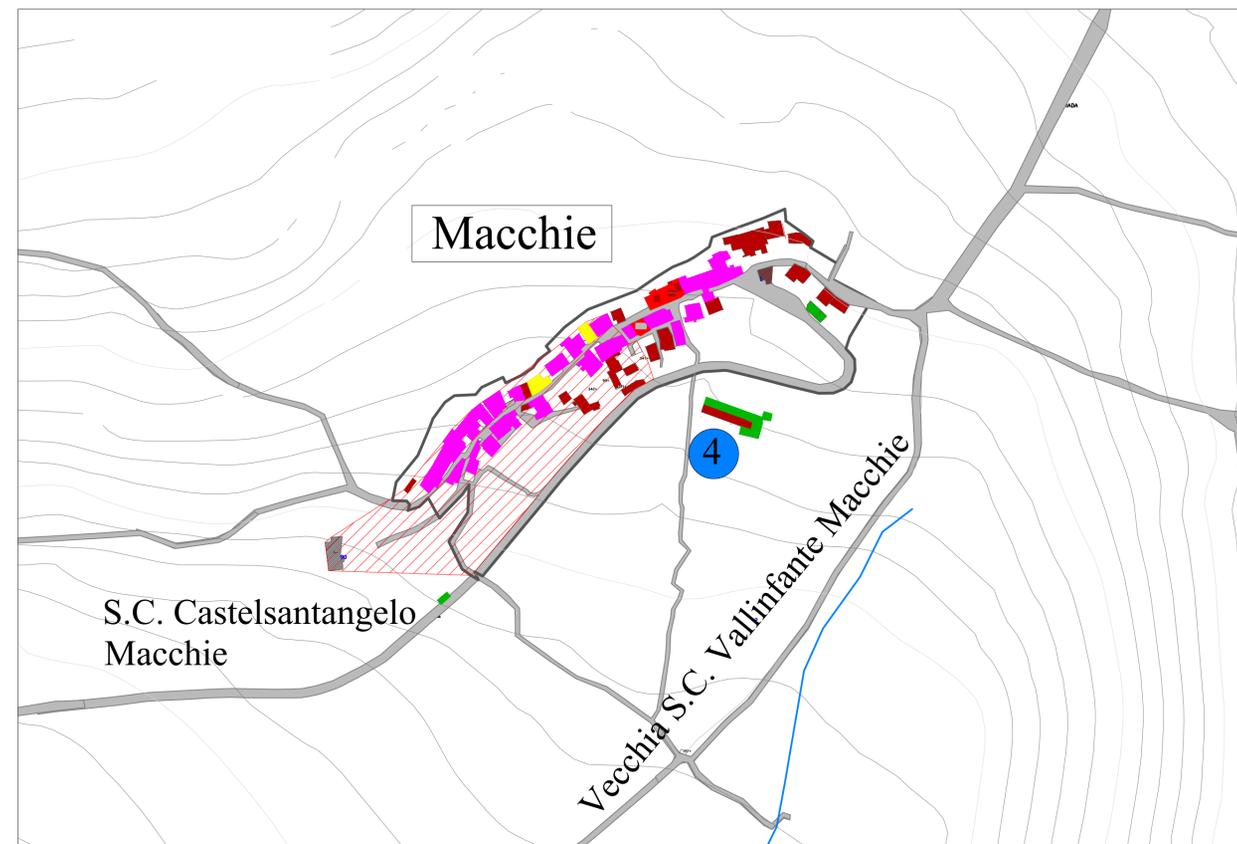

Legenda

- Edifici agibili
- Edifici inagibili
- Demolizioni effettuate
- Demolizioni da effettuare
- Messe in sicurezza effettuate
- Messe in sicurezza da effettuare
- Attività produttive ad oggi in funzione
 - 1) Nerea s.p.a.
 - 2) Trocicultura
 - 3) Distributore di carburanti
 - 4) Mapre (n. 3 strutture in totale)
 - 5) Attività produttive temporaneamente delocalizzate
 - 6) Ristorante "Erborista"
 - 7) Bed & Breakfast "Cascina dell'Orso"
- Zone Rosse
- Aree sottoposte a perimetrazione ex Ord. 25 e 39 del Commissario Straordinario per la Ricostruzione
- Aree occupate a seguito dell'emergenza sisma a far data dal 24 Agosto 2016 (aree S.A.E., C.O.C./uffici comunali, area Carabinieri/forestale)
- Strutture emergenziali pubbliche: COC-sede comunale, sale polifunzionali, caserma Carabinieri Forestali
- Punti di prima raccolta della popolazione
- Ponti - attraversamento di torrenti

Nota:
i seguenti dati sono in
"Work in progress"

N.B. per indicazioni di dettaglio circa la popolazione residente e le fasce di età far riferimento all'allegato n. 8

Fonti: Carta Tecnica Regionale delle Marche, Catastale delle aree occupate, elaborazioni interne Ufficio Sisma.



**Comune di
Castelsantangelo Sul Nera**
Provincia di Macerata

Ufficio Sisma



Documento
 Aggiornamento Piano Comunale di Protezione Civile: approvato con D.C.C. n.13 del 23/04/2020.
 Piano Comunale di Protezione Civile: approvato con D.C.C. n. 2 del 24/01/2019
 Riferimento normativo: "Codice della Protezione Civile" (approvato con D.Lgs. 2 gennaio 2018, n.1).

Elaborato
Tav. 2 - Planimetria generale: stato attuale di edificato ed infrastrutture stralcio 2b - edificato (Nocria, Macchie, Vallinfante)

Ufficio Sisma
 Responsabile Ufficio Sisma: Arch. Marco Guardascione
 Responsabile del Procedimento: Arch. Pianif. Michele Dario
 Vice responsabile del Procedimento: Geom. Noemi Gigli

Ufficio Tecnico
 Responsabile Ufficio Tecnico: Geom. Giovanni Battista Ricci

SCALA	CODIFICA	REV.	DATA
Fuoriscala	C. C.s.N. U.S. 11 11 03 01 Tav. 02b	01	06.04.2020

Piano di Protezione Civile: tav.2b	REDAITTO	CONTROLLATO	APPROVATO
DESCRIZIONE	Michele Dario Noemi Gigli	Marco Guardascione	Marco Guardascione