



PIANO TERRA - Stato Attuale
Scala 1:100

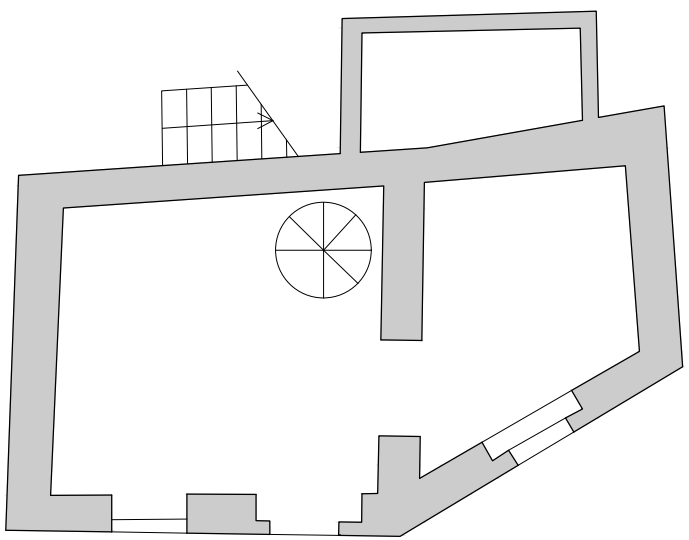


Strada comunale


PIANO PRIMO - Stato Attuale
Scala 1:100

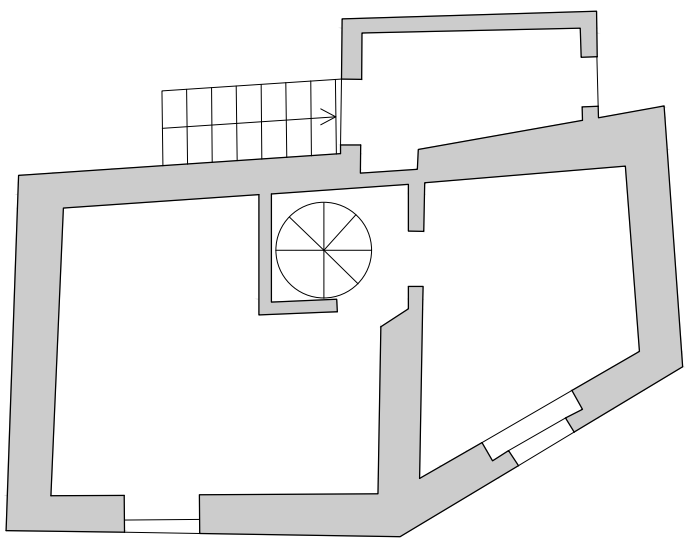

COPERTURA - Stato Attuale
Scala 1:100

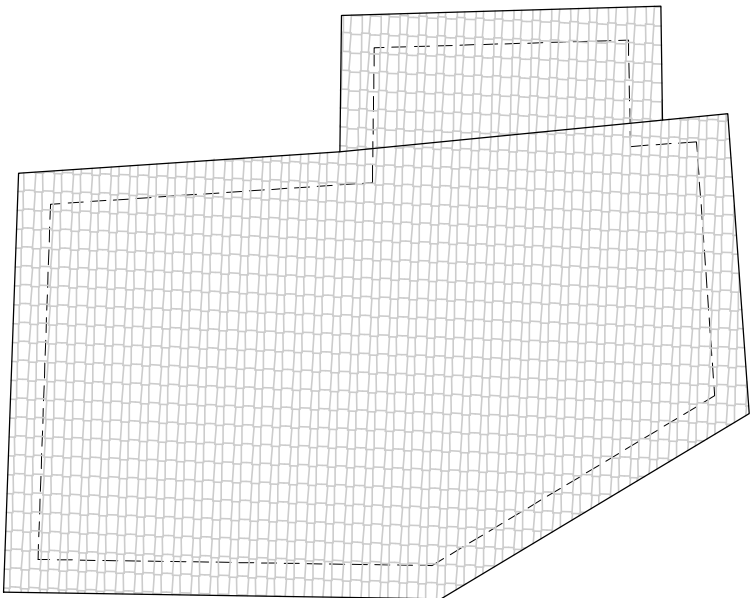


PIANO TERRA - Stato Comparato
Scala 1:100

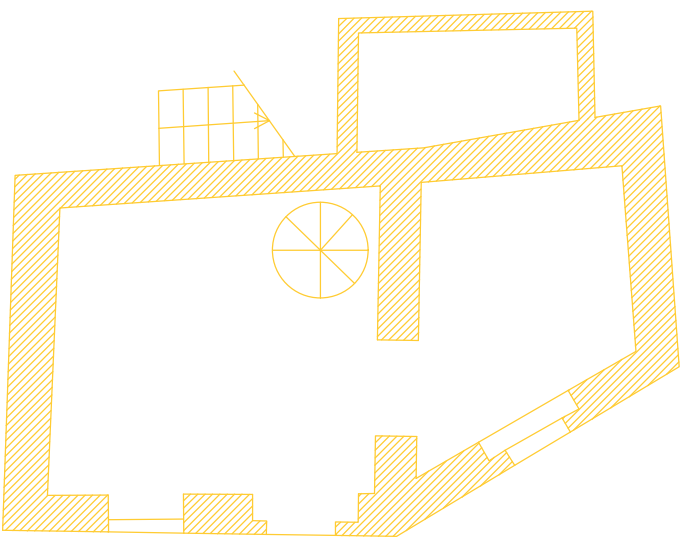


Strada comunale


PIANO PRIMO - Stato Comparato
Scala 1:100

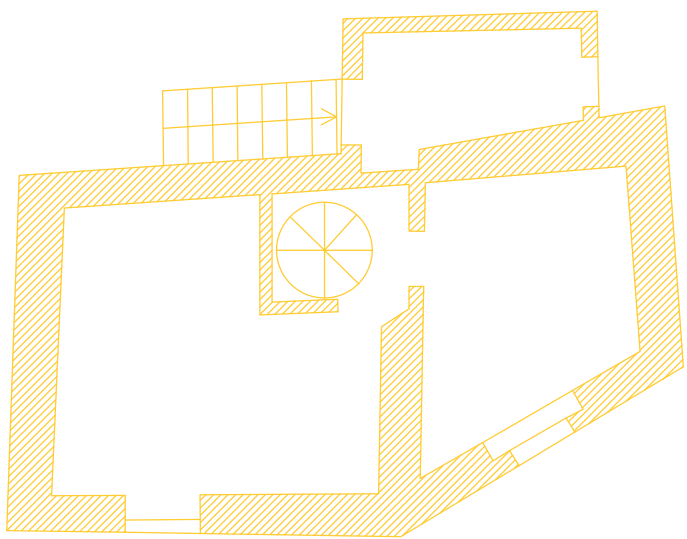

COPERTURA - Stato Comparato
Scala 1:100

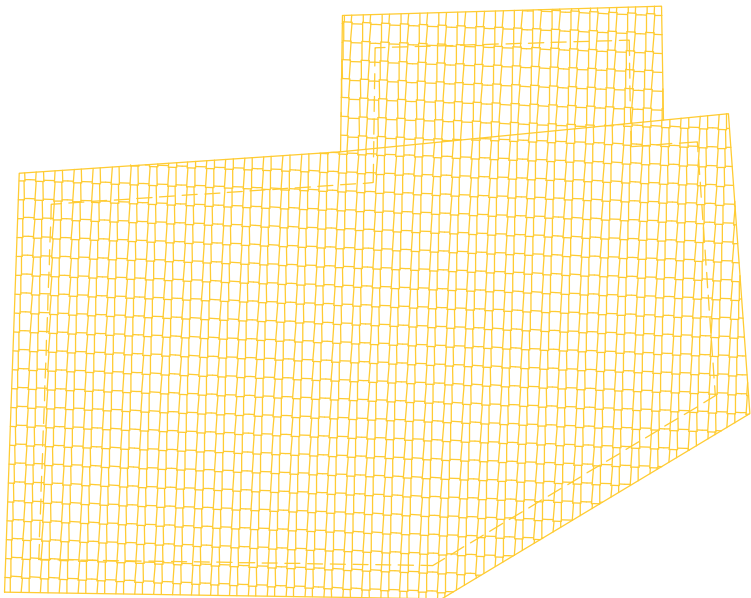


STRALCIO ESTRATTO DI MAPPA
Comune di Castelsantangelo sul Nera (MC) Foglio 35
Scala 1:1000

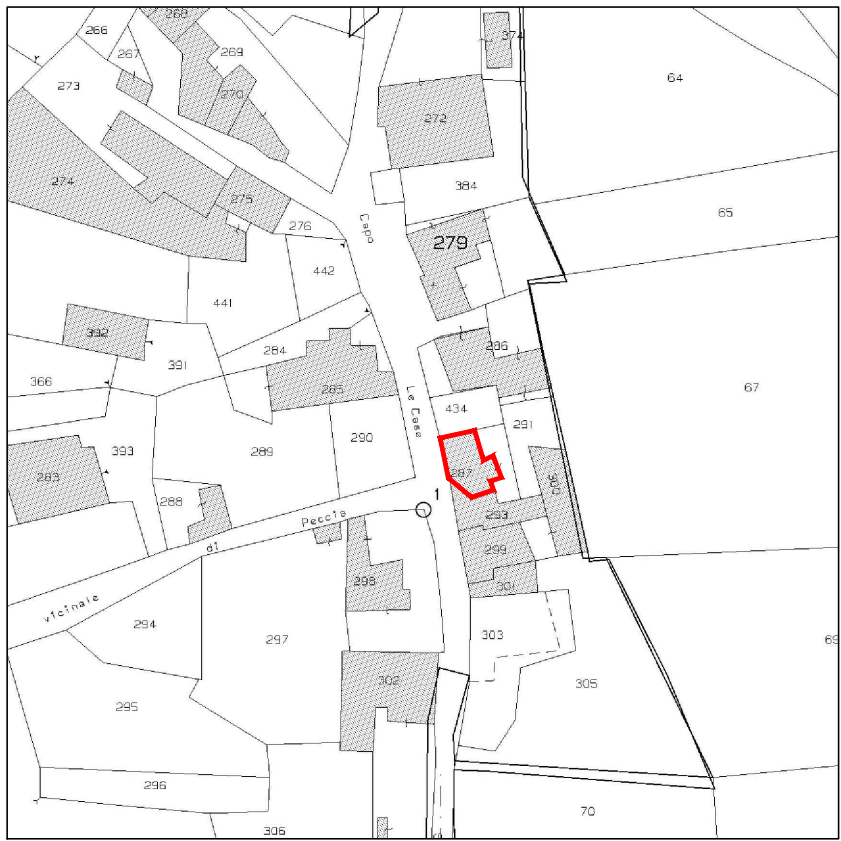


LEGENDA

- Muratura
- Demolizioni

STRALCIO CARTA TECNICA REGIONALE
Regione Marche - Sezione n. 325110 Vallinfante
Scala 1:5000

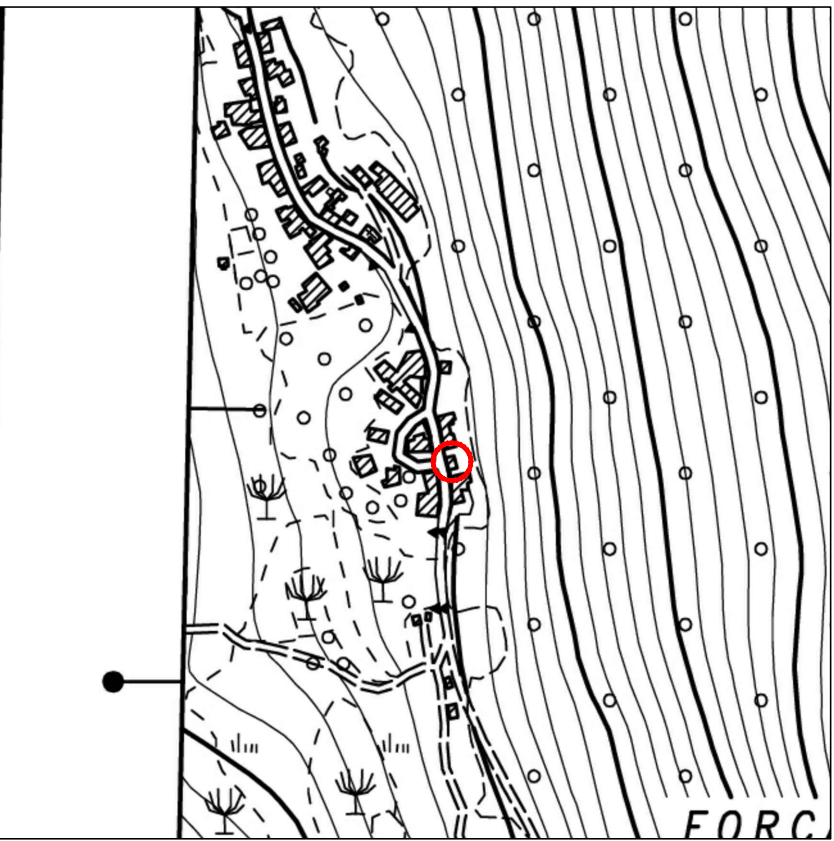

FOTOGRAMMA SATELLITARE
da Google Earth

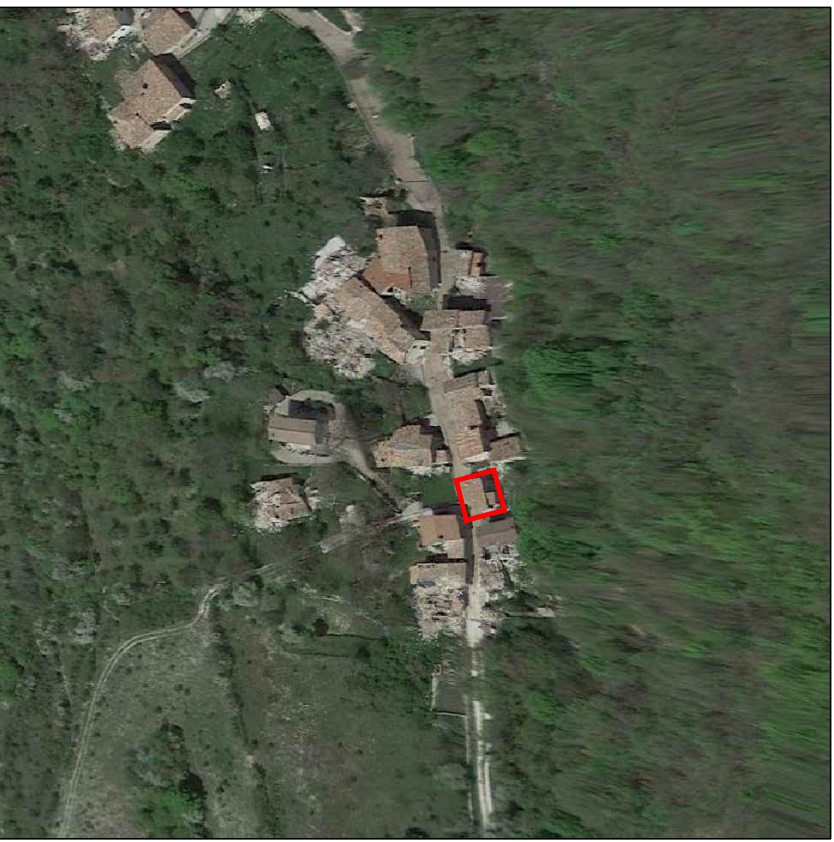

COMUNE DI CASTELSANTANGELO SUL NERA
Provincia di Macerata

Progetto:
**Messa in sicurezza del fabbricato
Foglio 35 p.la 287
in località Gualdo
via Capo le Case - Comparto 2**

Responsabile Unico del Procedimento e Coordinamento:
Ing. Michele Fraticelli
Ordine degli Ingegneri
della Provincia di Macerata, n. 1036

Progettista:
CFT Engineering SRL
Ing. Riccardo Fabbri
Ordine degli Ingegneri
della Provincia di Forlì Cesena, n. 2551/A



Elaborato:	Data:	Tavola:
Progetto esecutivo	ottobre 2018	3
Piante e prospetti ed inquadramento		
Codice elaborato a file:		Scala:
COMP2 287 PLA P 003 A		VARIE