



# COMUNE DI CASTELSANTANGELO SUL NERA

Provincia di Macerata

Progetto:

## Messa in sicurezza di fabbricati in località Gualdo via Capo le Case - Comparto 2

Responsabile Unico del Procedimento e Coordinamento:

Ing. Michele Fraticelli  
Ordine degli Ingegneri  
della Provincia di Macerata, n. 1036

Progettista:

**CFT Engineering SRL**  
Ing. Riccardo Fabbri  
Ordine degli Ingegneri  
della Provincia di Forlì Cesena, n. 2551/A



Elaborato:

**Progetto esecutivo**

Documentazioni Fotografiche

Data:

ottobre 2018

Tavola:

**2**

Codice elaborato e file

Scala:

| Comparto | Particella | Tipo Doc. | Stato | N. Progress. | Rev. |
|----------|------------|-----------|-------|--------------|------|
| COMP2    | 000        | FOT       | A     | 002          | A    |





# COMUNE DI CASTELSANTANGELO SUL NERA

Provincia di Macerata

Progetto:

**Messa in sicurezza del fabbricato  
Foglio 35 p.la 285  
in località Gualdo  
via Capo le Case - Comparto 2**

Responsabile Unico del Procedimento e Coordinamento:

Ing. Michele Fraticelli  
Ordine degli Ingegneri  
della Provincia di Macerata, n. 1036

Progettista:



**CFT Engineering SRL**  
Ing. Riccardo Fabbri  
Ordine degli Ingegneri  
della Provincia di Forlì Cesena, n. 2551/A



|                            |              |           |       |              |      |  |  |  |  |  |
|----------------------------|--------------|-----------|-------|--------------|------|--|--|--|--|--|
| Elaborato:                 | Data:        | Tavola:   |       |              |      |  |  |  |  |  |
| <b>Progetto esecutivo</b>  | ottobre 2018 | <b>2</b>  |       |              |      |  |  |  |  |  |
| Documentazione Fotografica |              |           |       |              |      |  |  |  |  |  |
| Codice elaborato e file    | Scala:       |           |       |              |      |  |  |  |  |  |
| Comparto                   | Particella   | Tipo Doc. | Stato | N. Progress. | Rev. |  |  |  |  |  |
| COMP2                      | 285          | FOT       | A     | 002          | A    |  |  |  |  |  |

# Punti di scatto

Scala 1:100

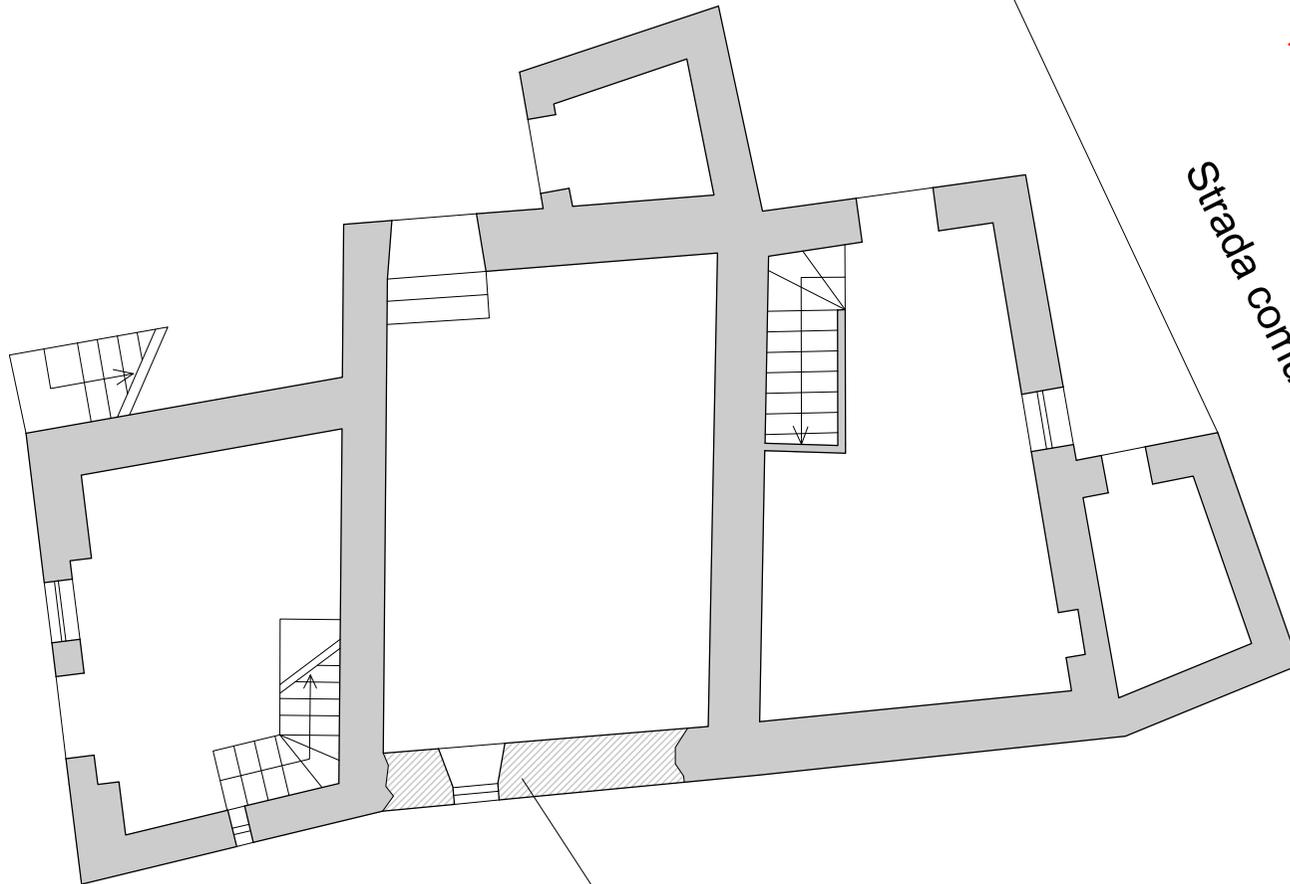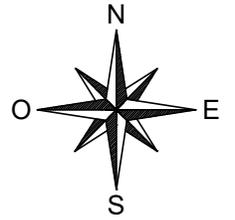

5

4

3

2

1

6

Porzione crollata

Strada comunale



**Foto 1**



**Foto 2**



**Foto 3**



**Foto 4**



**Foto 5**



**Foto 6**



# COMUNE DI CASTELSANTANGELO SUL NERA

Provincia di Macerata

Progetto:

**Messa in sicurezza del fabbricato  
Foglio 35 p.la 285  
in località Gualdo  
via Capo le Case - Comparto 2**

Responsabile Unico del Procedimento e Coordinamento:

Ing. Michele Fraticelli  
Ordine degli Ingegneri  
della Provincia di Macerata, n. 1036

Progettista:

**CFT Engineering SRL**  
Ing. Riccardo Fabbri  
Ordine degli Ingegneri  
della Provincia di Forlì Cesena, n. 2551/A



Elaborato:

**Progetto esecutivo**

Documentazione Fotografica

Data:

ottobre 2018

Tavola:

**2**

Codice elaborato e file



| Comparto | Particella | Tipo Doc. | Stato | N. Progress. | Rev. |
|----------|------------|-----------|-------|--------------|------|
| COMP2    | 286        | FOT       | A     | 002          | A    |

Scala:



# Punti di scatto

Scala 1:100

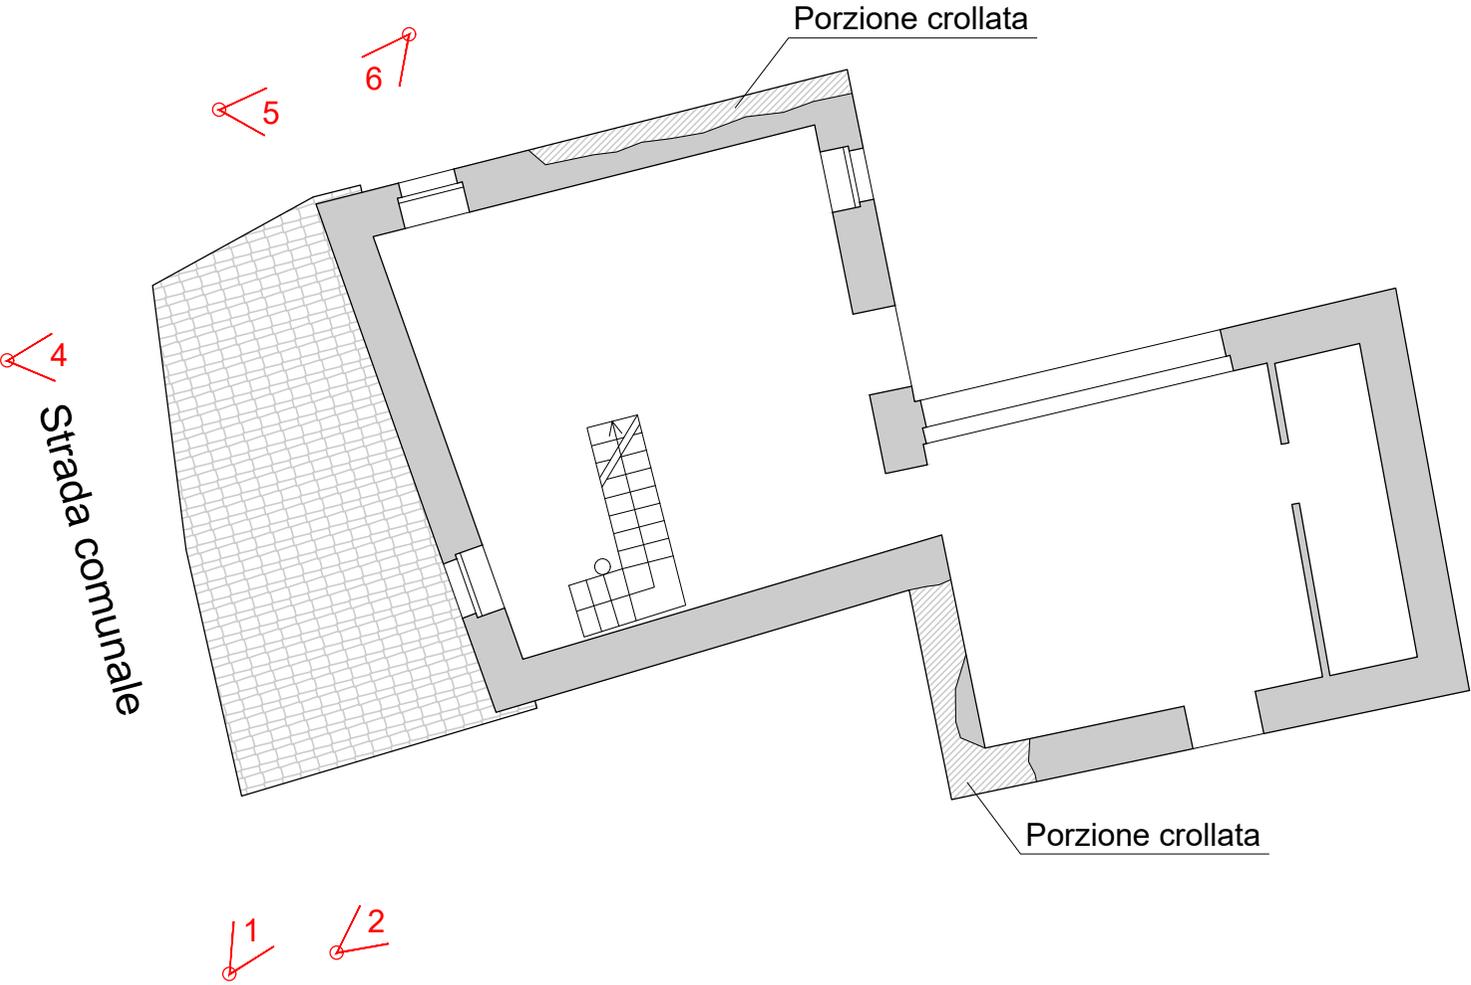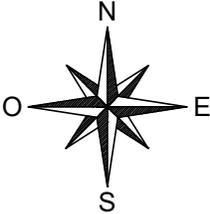



**Foto 1**



**Foto 2**



**Foto 3**



**Foto 4**



**Foto 5**



**Foto 6**



# COMUNE DI CASTELSANTANGELO SUL NERA

Provincia di Macerata

Progetto:

**Messa in sicurezza del fabbricato  
Foglio 35 p.la 287  
in località Gualdo  
via Capo le Case - Comparto 2**

Responsabile Unico del Procedimento e Coordinamento:

Ing. Michele Fraticelli  
Ordine degli Ingegneri  
della Provincia di Macerata, n. 1036

Progettista:

**CFT Engineering SRL**  
Ing. Riccardo Fabbri  
Ordine degli Ingegneri  
della Provincia di Forlì Cesena, n. 2551/A



Elaborato:

**Progetto esecutivo**

Documentazione Fotografica

Data:

ottobre 2018

Tavola:

**2**

Codice elaborato e file



| Comparto | Particella | Tipo Doc. | Stato | N. Progress. | Rev. |
|----------|------------|-----------|-------|--------------|------|
| COMP2    | 287        | FOT       | A     | 002          | A    |

Scala:



# Punti di scatto

Scala 1:100

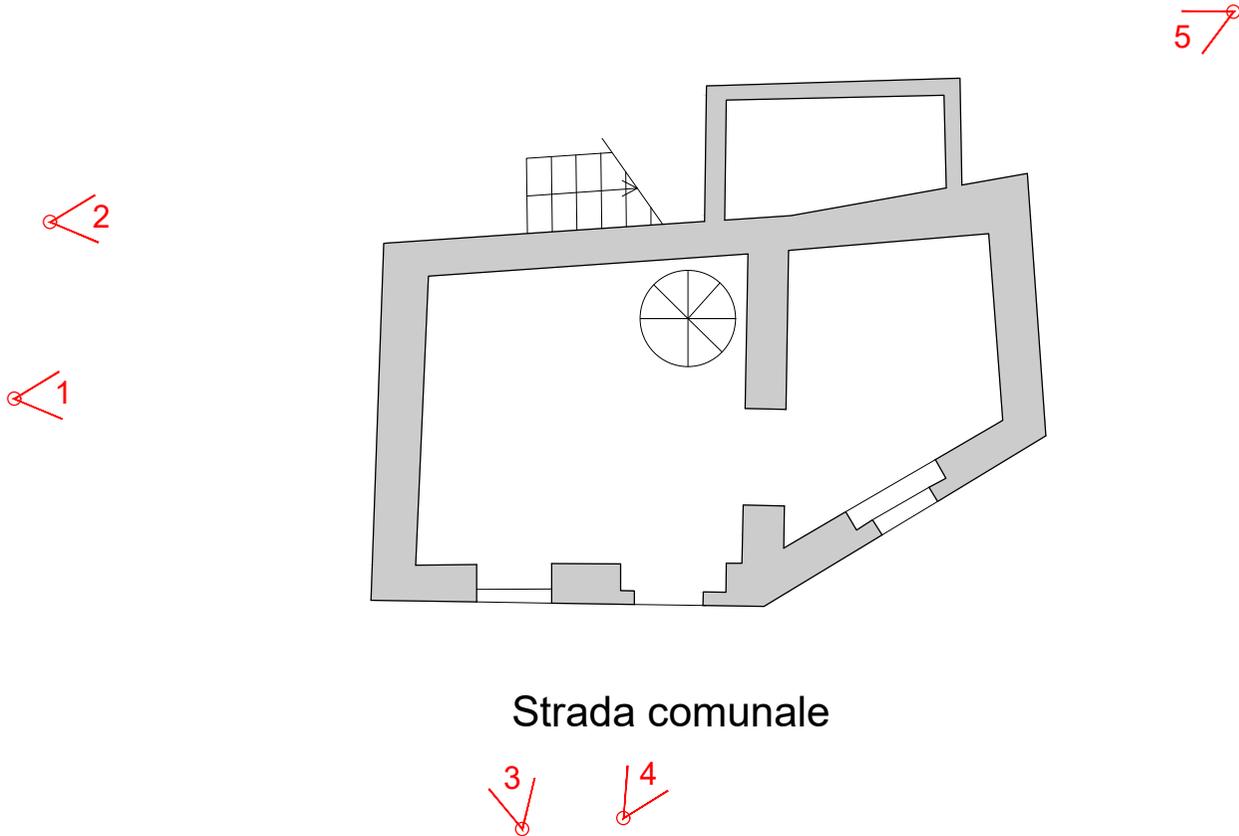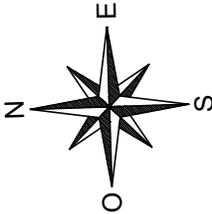




**Foto 1**



**Foto 2**



**Foto 3**

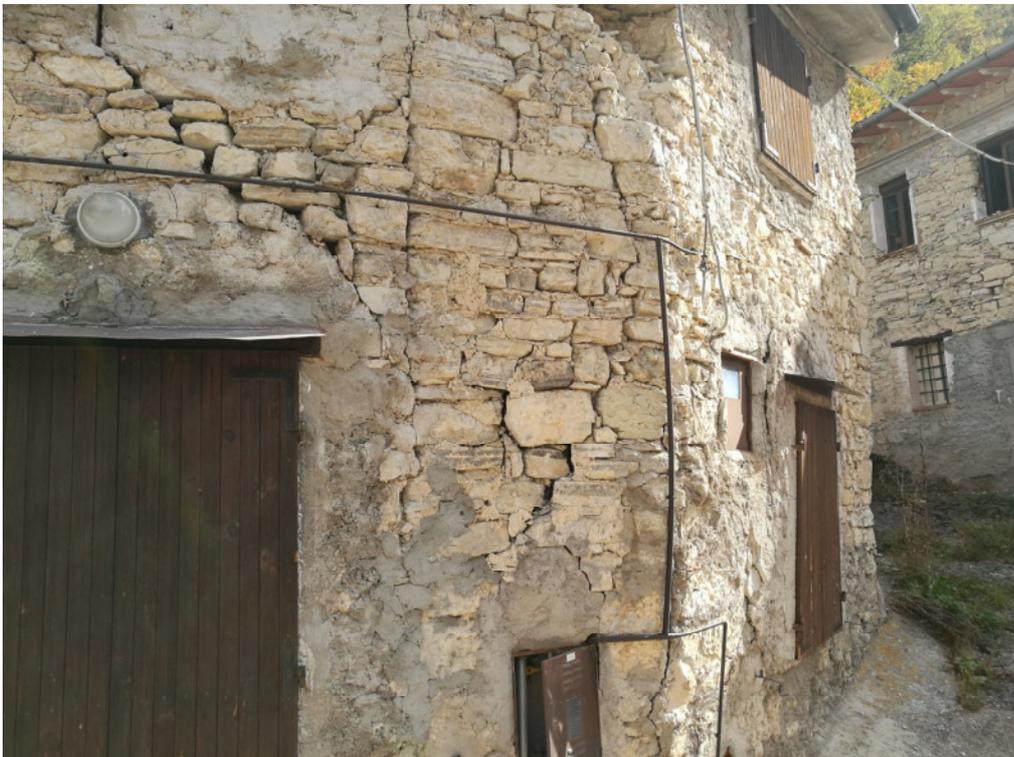

**Foto 4**



**Foto 5**



# COMUNE DI CASTELSANTANGELO SUL NERA

Provincia di Macerata

Progetto:

**Messa in sicurezza del fabbricato**  
**Foglio 35 p.la 298**  
**in località Gualdo**  
**via Capo le Case - Comparto 2**

Responsabile Unico del Procedimento e Coordinamento:

Ing. Michele Fraticelli  
Ordine degli Ingegneri  
della Provincia di Macerata, n. 1036

Progettista:

**CFT Engineering SRL**  
Ing. Riccardo Fabbri  
Ordine degli Ingegneri  
della Provincia di Forlì Cesena, n. 2551/A



Elaborato:

**Progetto esecutivo**

Documentazione Fotografica

Data:

ottobre 2018

Tavola:

**2**

Codice elaborato e file

| Comparto | Particella | Tipo Doc. | Stato | N. Progress. | Rev. |
|----------|------------|-----------|-------|--------------|------|
| COMP2    | 298        | FOT       | A     | 002          | A    |

Scala:



# Punti di scatto

Scala 1:100



Porzione crollata

Strada comunale

9

8

6

7

4

2

1-3

12

11

10




**Foto 1**



**Foto 2**



**Foto 3**

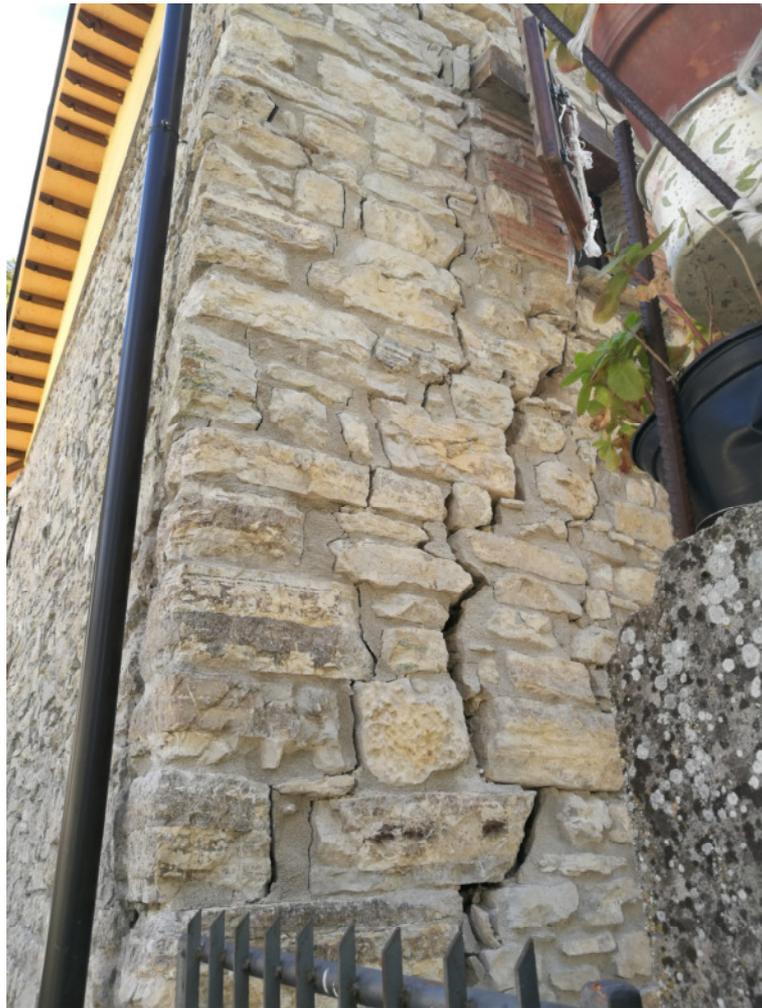

**Foto 4**



**Foto 5**



**Foto 6**



**Foto 7**



**Foto 8**



**Foto 9**



**Foto 10**



**Foto 11**



**Foto 12**



# COMUNE DI CASTELSANTANGELO SUL NERA

Provincia di Macerata

Progetto:

**Messa in sicurezza del fabbricato  
Foglio 35 p.la 299  
in località Gualdo  
via Capo le Case - Comparto 2**

Responsabile Unico del Procedimento e Coordinamento:

Ing. Michele Fraticelli  
Ordine degli Ingegneri  
della Provincia di Macerata, n. 1036

Progettista:

**CFT Engineering SRL**  
Ing. Riccardo Fabbri  
Ordine degli Ingegneri  
della Provincia di Forlì Cesena, n. 2551/A



Elaborato:

**Progetto esecutivo**

Documentazione Fotografica

Data:

ottobre 2018

Tavola:

**2**

Codice elaborato e file



Scala:

| Comparto | Particella | Tipo Doc. | Stato | N. Progress. | Rev. |
|----------|------------|-----------|-------|--------------|------|
| COMP2    | 299        | FOT       | A     | 002          | A    |



# Punti di scatto

Scala 1:100

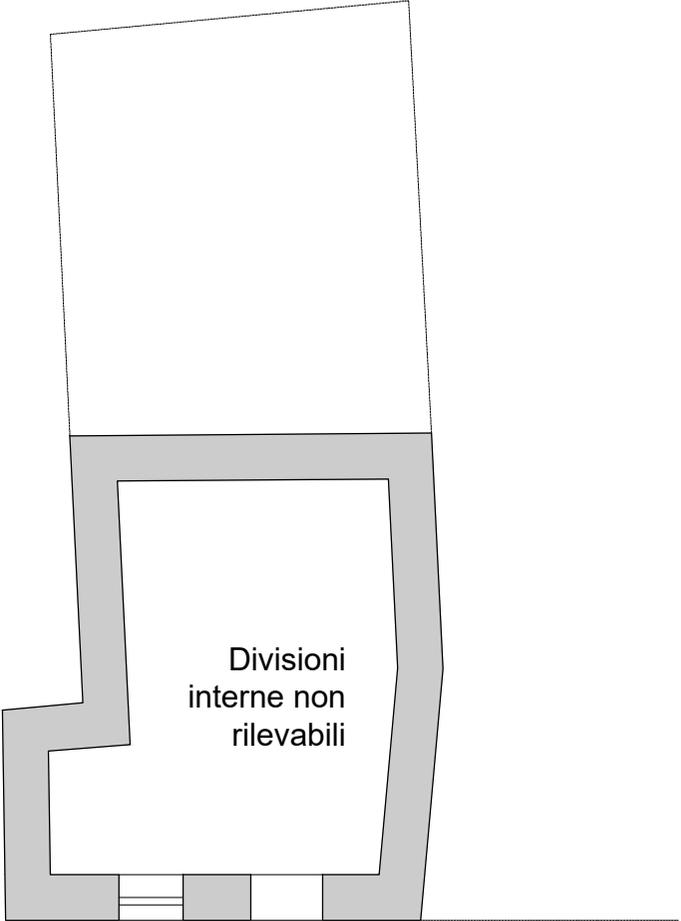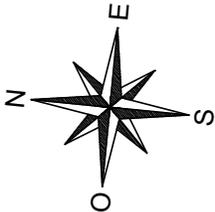

Divisioni  
interne non  
rilevabili



Strada comunale





**Foto 1**



**Foto 2**



**Foto 3**



**Foto 4**