



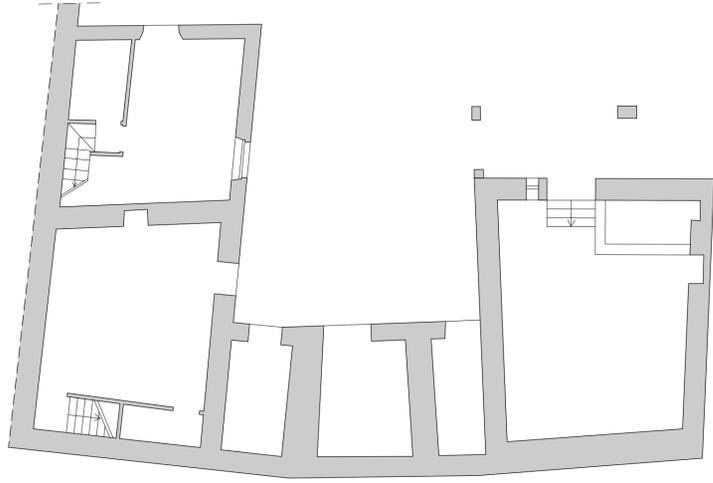

**PIANO SOTTOSTRADA - Stato Attuale**  
Scala 1:100

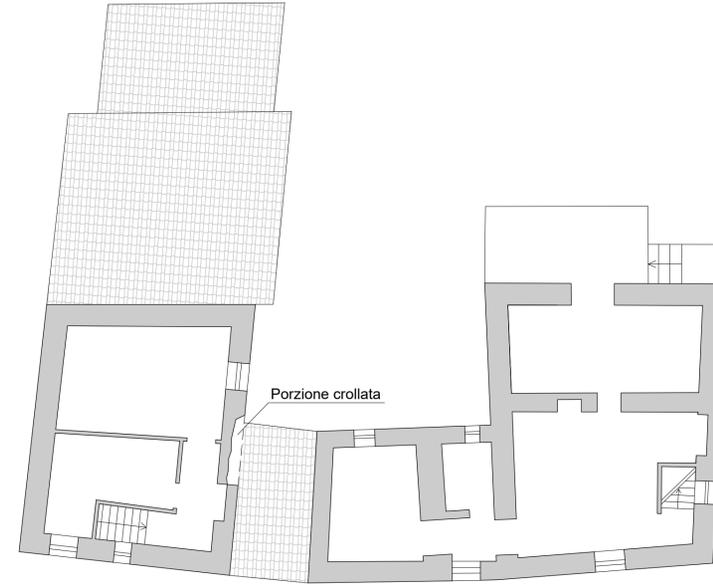

**PIANO TERRA - Stato Attuale**  
Scala 1:100




Strada comunale

**STRALCIO ESTRATTO DI MAPPA**  
Comune di Castelsantangelo sul Nera (MC) Foglio 35  
Scala 1:1000




**STRALCIO CARTA TECNICA REGIONALE**  
Regione Marche - Sezione n. 325110 Vallinfante  
Scala 1:5000

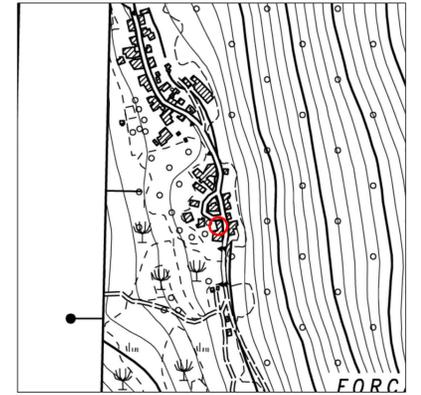


**FOTOGRAMMA SATELLITARE**  
da Google Earth




**PIANO PRIMO - Stato Attuale**  
Scala 1:100

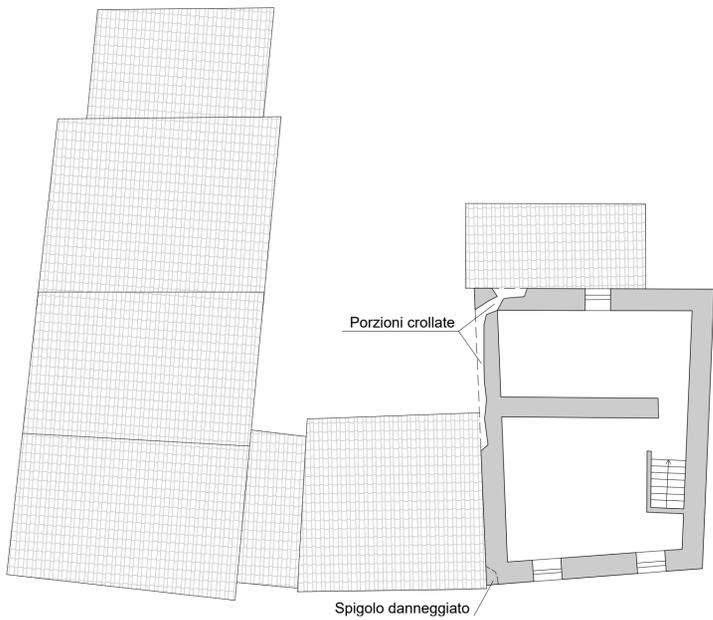

**COPERTURA - Stato Attuale**  
Scala 1:100

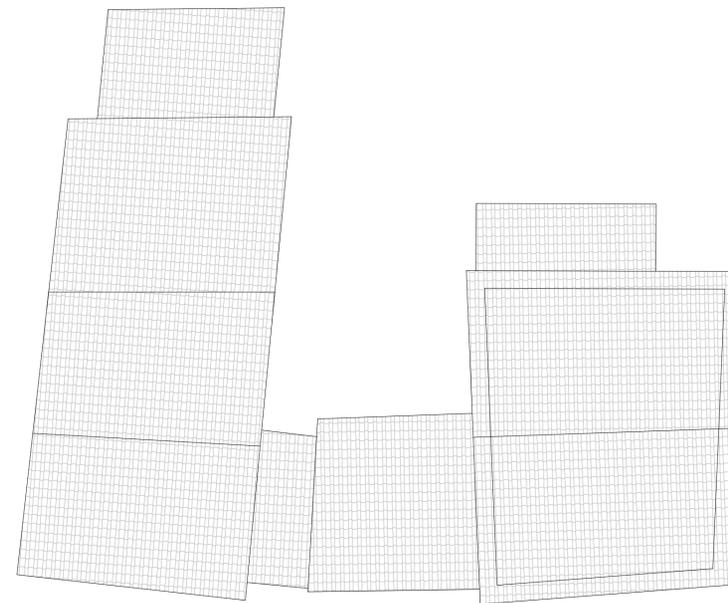

**PROSPETTO SUD-OVEST - Stato Attuale**  
Scala 1:100

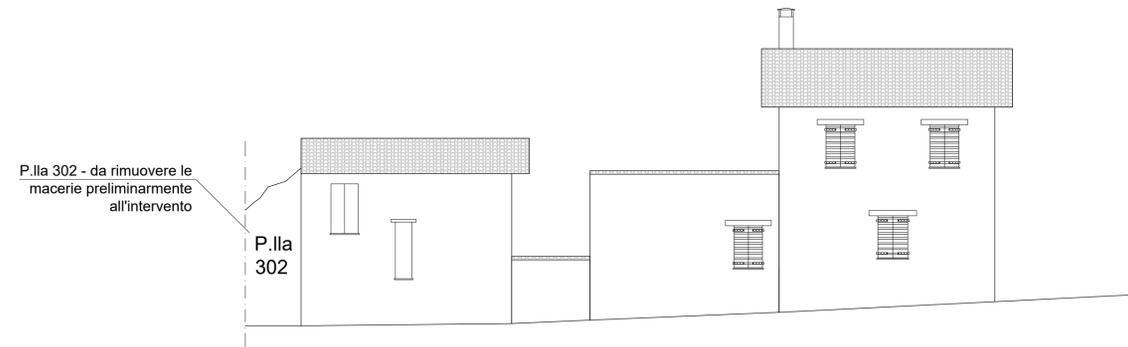

**COMUNE DI CASTELSANTANGELO SUL NERA**  
Provincia di Macerata

Progetto:  
**Messa in sicurezza del fabbricato**  
Foglio 35 p.la 298  
in località Gualdo  
via Capo le Case - Comparto 2

Responsabile Unico del Procedimento e Coordinamento:  
Ing. Michele Fraticelli  
Ordine degli Ingegneri  
della Provincia di Macerata, n. 1036

Progettista:  
**CFT Engineering SRL**  
Ing. Riccardo Fabbri  
Ordine degli Ingegneri  
della Provincia di Forlì Cesena, n. 2551/A



Elaborato:	Data:	Tavola:
------------	-------	---------

<b>Progetto esecutivo</b>	ottobre 2018	<b>3</b>
Piante e prospetti ed inquadramento Stato Attuale		

Codice elaborato a file							Scala:
Comparto	Particella	Tip. Doc.	Stato	N. Progress.	Rev.		
COMP2	298	PLA	A	003	A		VARIE