


PIANO TERRA - Stato Attuale


Scala 1:100

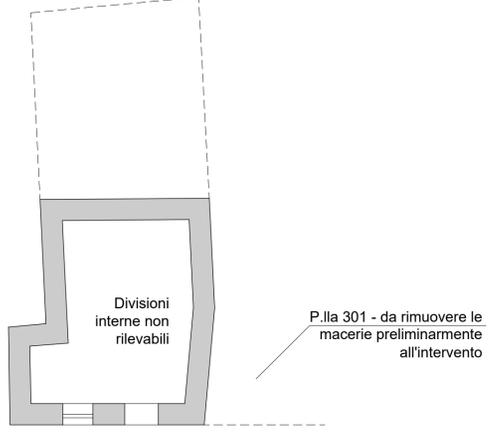

Strada comunale


PIANO PRIMO - Stato Attuale

Scala 1:100

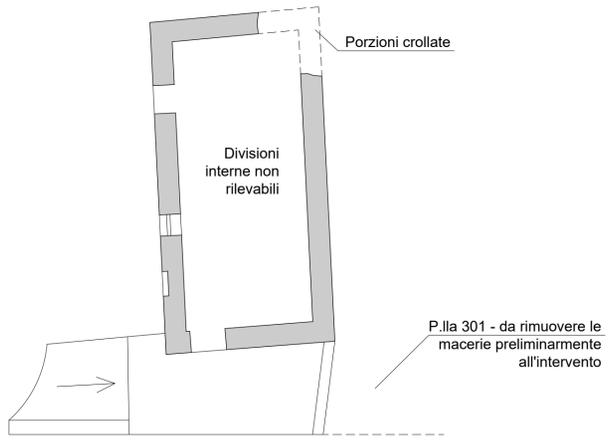


PIANO SECONDO - Stato Attuale

Scala 1:100

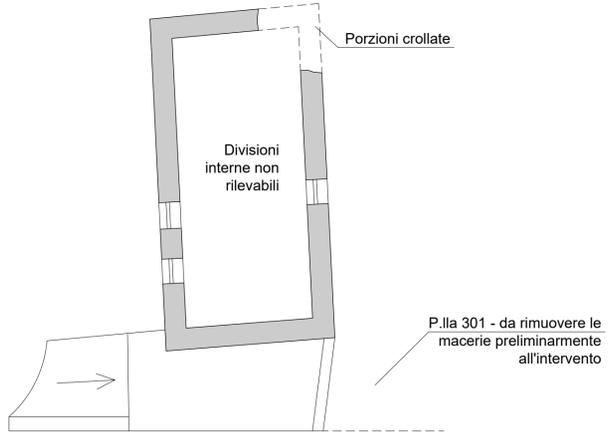


COPERTURA - Stato Attuale

Scala 1:100

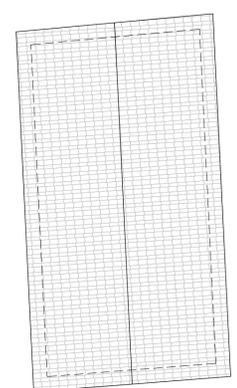

PIANO TERRA - Stato Comparato


Scala 1:100

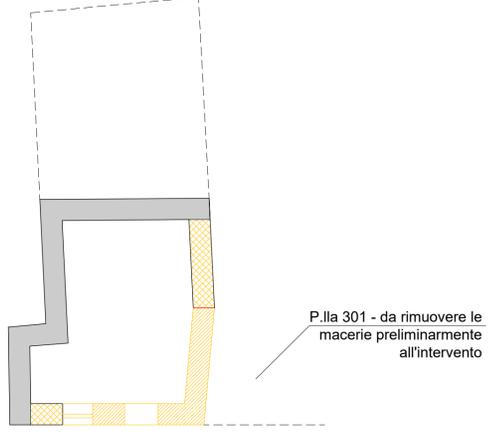

Strada comunale


PIANO PRIMO - Stato Comparato

Scala 1:100

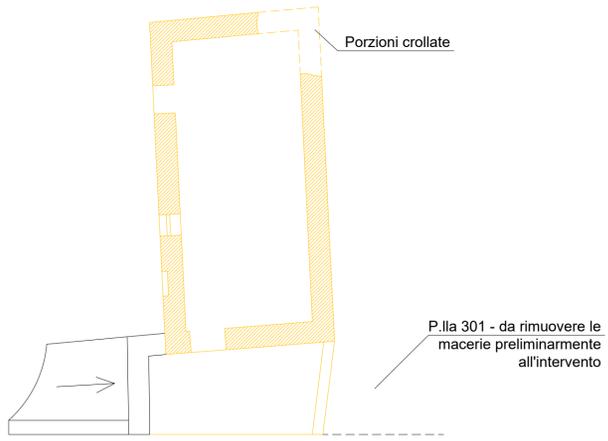


PIANO SECONDO - Stato Comparato

Scala 1:100

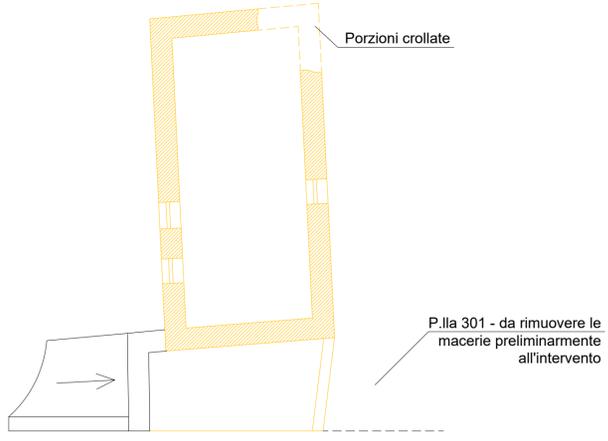


COPERTURA - Stato Comparato

Scala 1:100

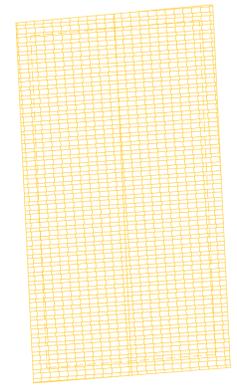

STRALCIO ESTRATTO DI MAPPA

Comune di Castelsantangelo sul Nera (MC) Foglio 35
Scala 1:1000

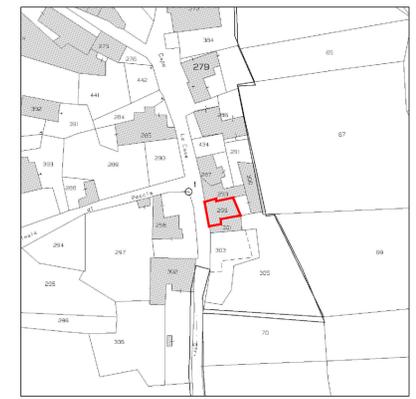

LEGENDA

-  Muratura
-  Demolizioni
-  Demolizioni con andamento diagonale sull'orizzontale

STRALCIO CARTA TECNICA REGIONALE

Regione Marche - Sezione n. 325110 Vallinfante
Scala 1:5000



FOTOGRAMMA SATELLITARE

da Google Earth



COMUNE DI CASTELSANTANGELO SUL NERA

Provincia di Macerata

Progetto:
Messa in sicurezza del fabbricato
Foglio 35 p.la 299
in località Gualdo
via Capo le Case - Comparto 2

Responsabile Unico del Procedimento e Coordinamento:
Ing. Michele Fraticelli
Ordine degli Ingegneri
della Provincia di Macerata, n. 1036

Progettista:
CFT Engineering SRL
Ing. Riccardo Fabbri
Ordine degli Ingegneri
della Provincia di Forlì Cesena, n. 2551/A



Elaborato:	Data:	Tavola:
Progetto esecutivo	ottobre 2018	3

Piante e prospetti ed inquadramento		Scala:

Comp.:	Particella:	Tip. Doc.:	Stato:	N. Progress.:	Rev.:
COMP2	299	PLA	P	003	A

VARIE