


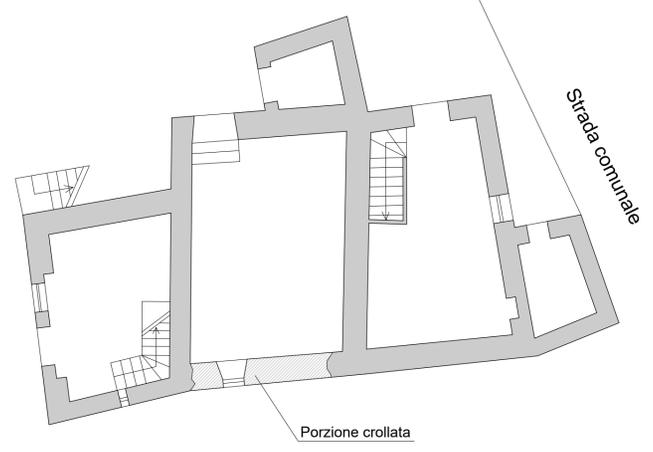


PIANO SOTTOSTRADA - Stato Attuale

Scala 1:100




PIANO SOTTOSTRADA - Stato Comparato

Scala 1:100

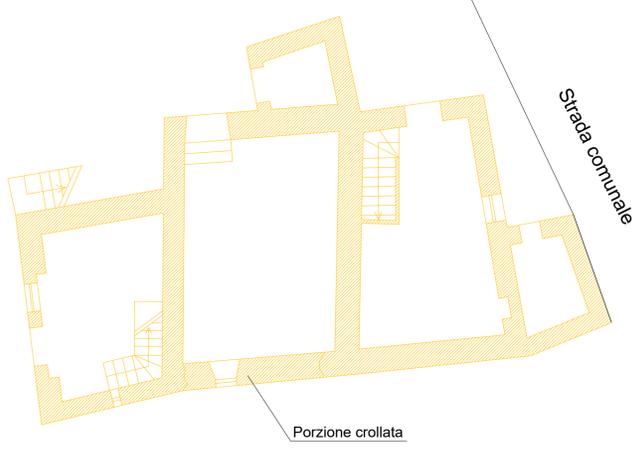

STRALCIO ESTRATTO DI MAPPA

Comune di Castelsantangelo sul Nera (MC) Foglio 35
Scala 1:1000

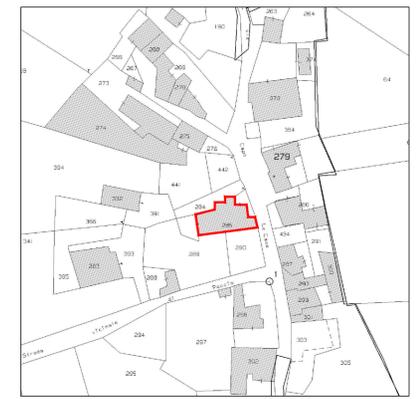

STRALCIO CARTA TECNICA REGIONALE

Regione Marche - Sezione n. 325110 Vallinfante
Scala 1:5000




FOTOGRAMMA SATELLITARE

da Google Earth




PIANO PRIMO - Stato Attuale

Scala 1:100

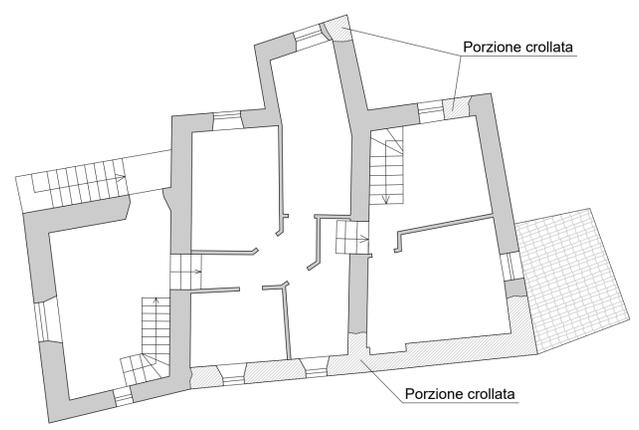

PIANO PRIMO - Stato Comparato

Scala 1:100

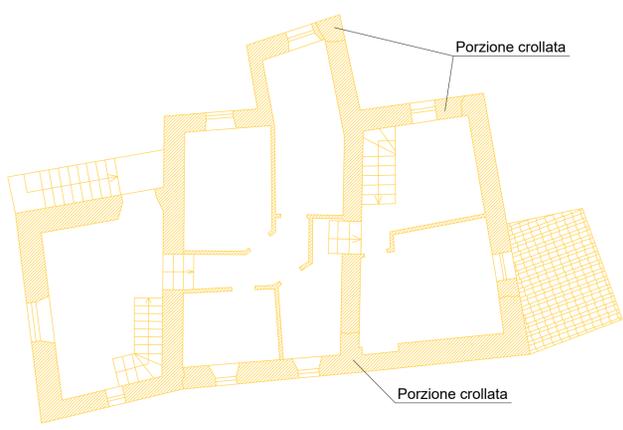


LEGENDA

- Muratura
- Demolizioni


COPERTURA - Stato Attuale

Scala 1:100

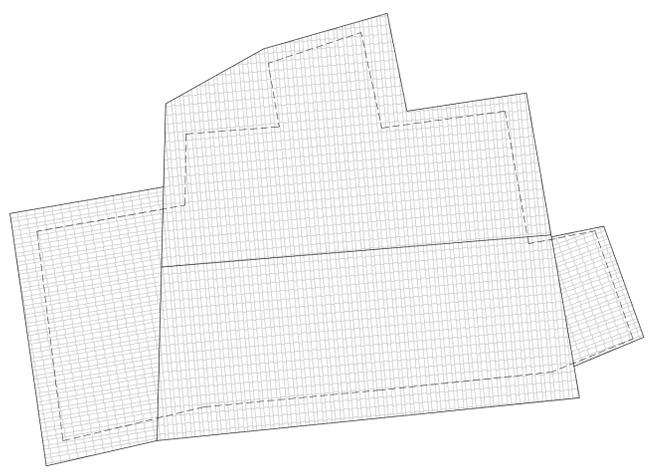

COPERTURA - Stato Comparato

Scala 1:100

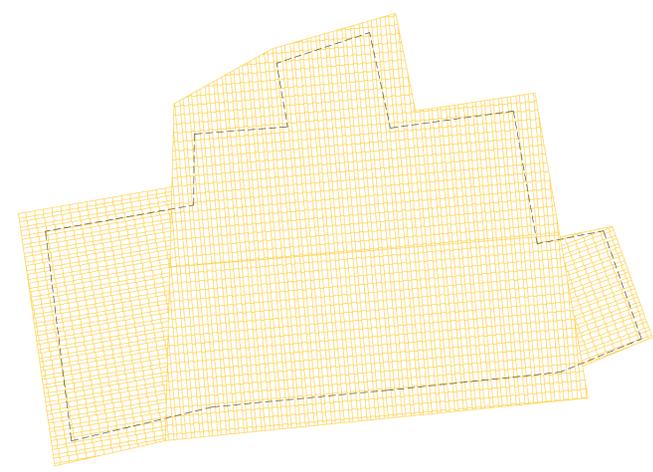

COMUNE DI CASTELSANTANGELO SUL NERA

Provincia di Macerata

Progetto:
Messa in sicurezza del fabbricato
Foglio 35 p.la 285
in località Gualdo
via Capo le Case - Comparto 2

Responsabile Unico del Procedimento e Coordinamento:
Ing. Michele Fraticelli
Ordine degli Ingegneri
della Provincia di Macerata, n. 1036

Progettista:
CFT Engineering SRL
Ing. Riccardo Fabbri
Ordine degli Ingegneri
della Provincia di Forlì Cesena, n. 2551/A



Elaborato:	Data:	Tavola:
Progetto esecutivo	ottobre 2018	3

Piante e prospetti ed inquadramento		Scala:

Comparto	Particella	Tip. Doc.	Stato	N. Progress.	Rev.	Scale
COMP2	285	PLA	P	003	A	VARIE