
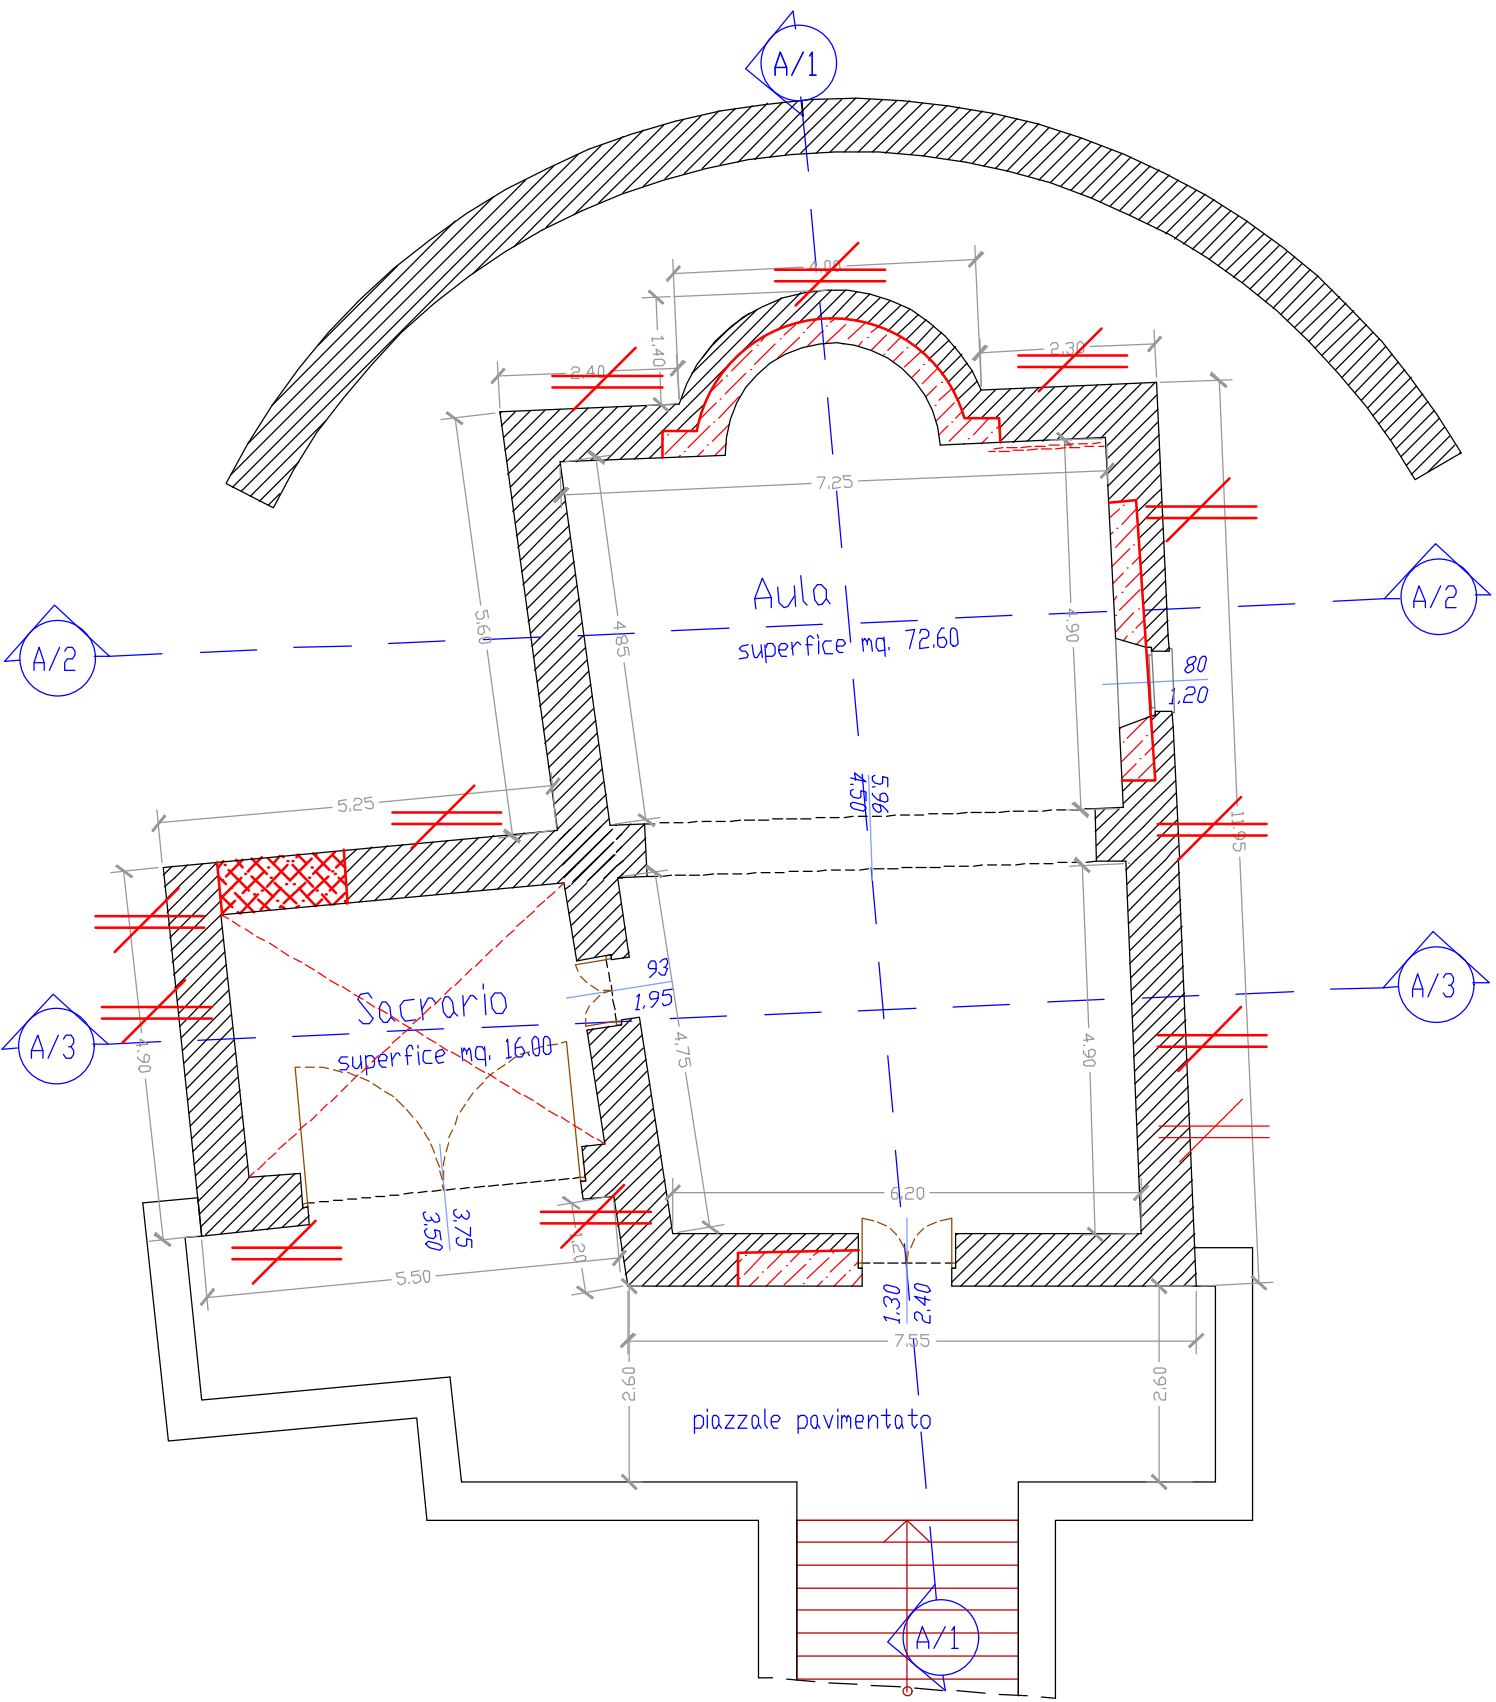
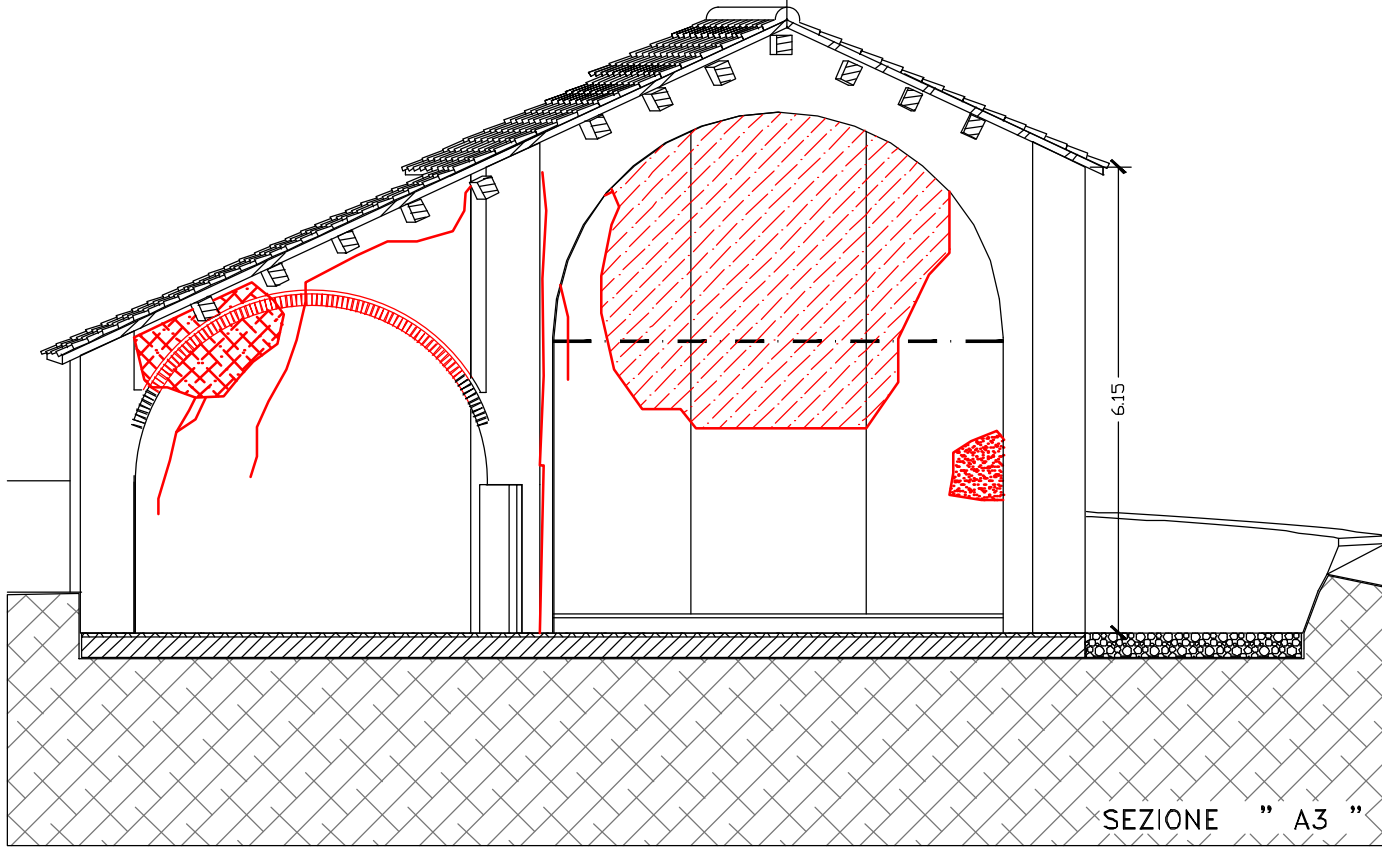
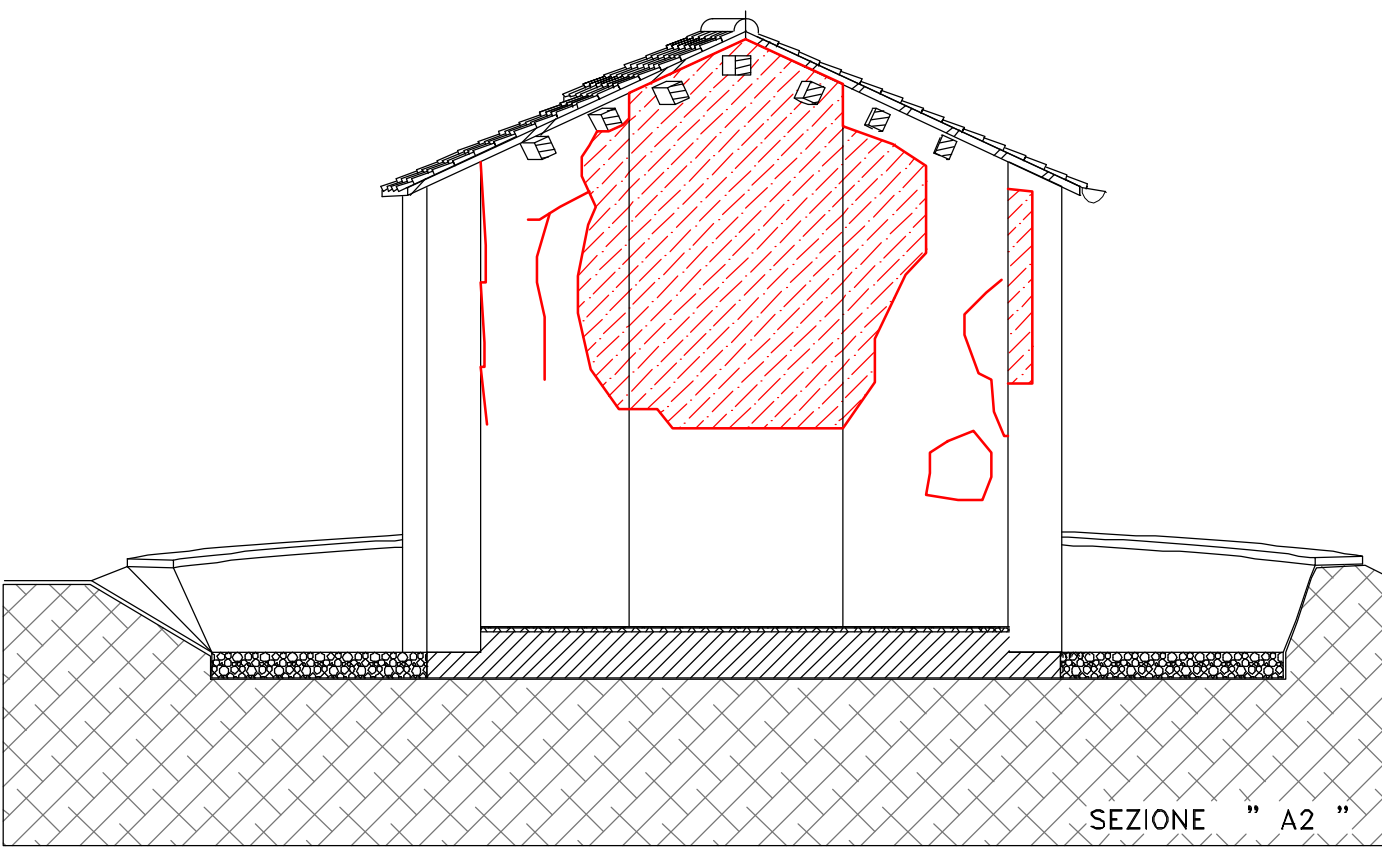
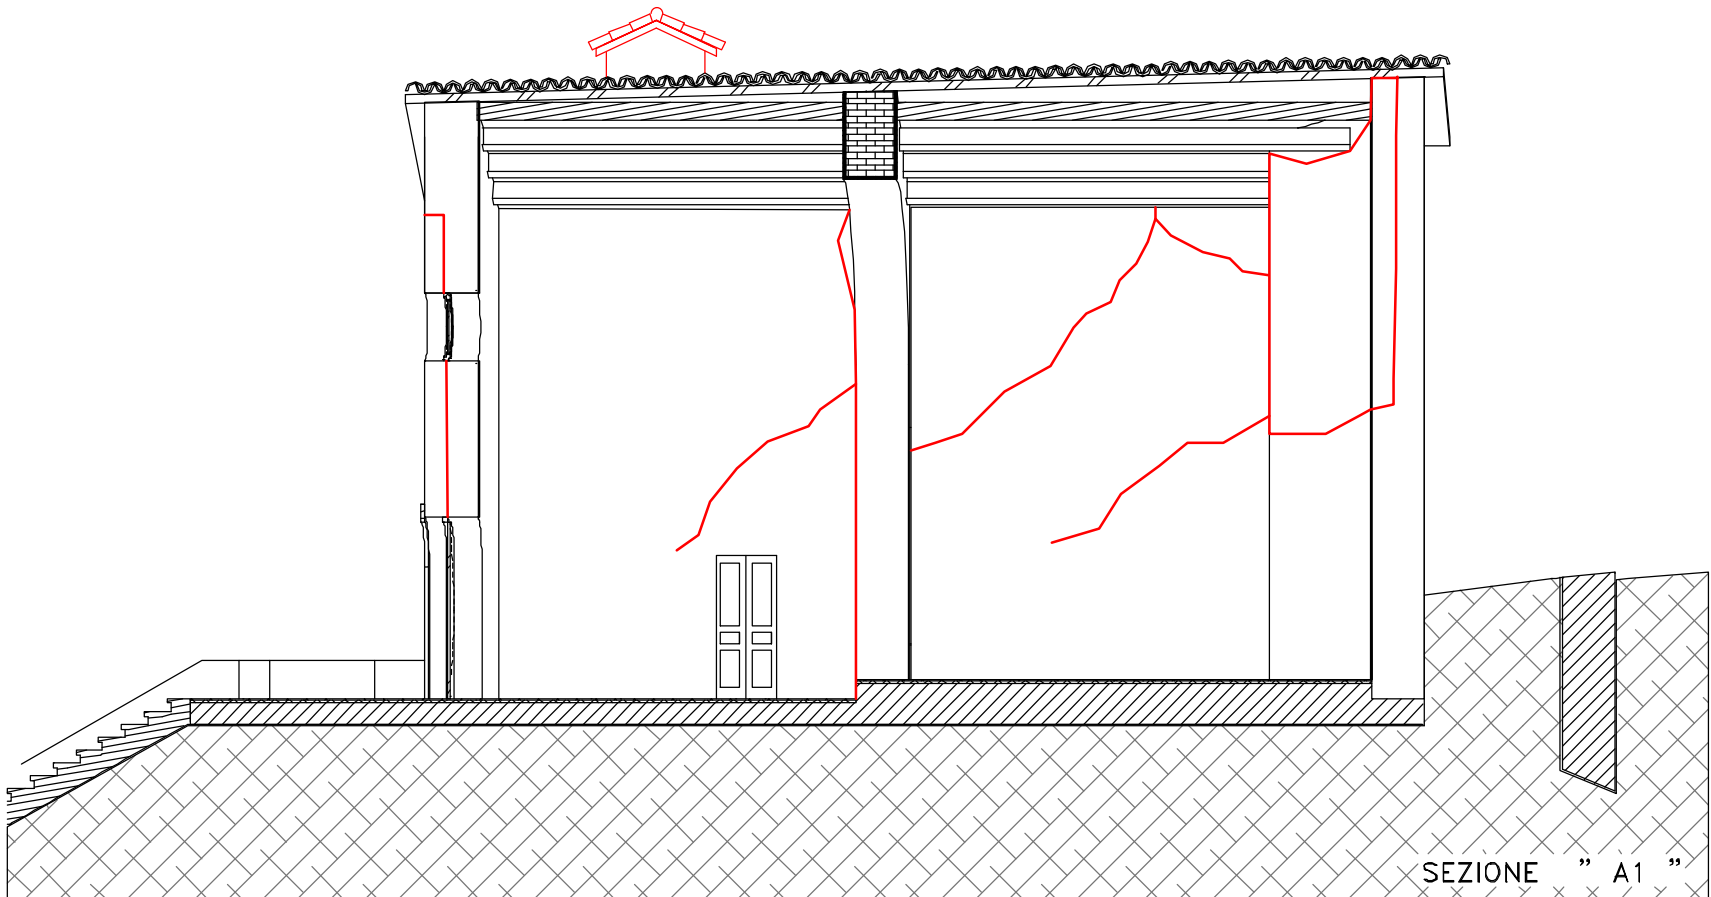
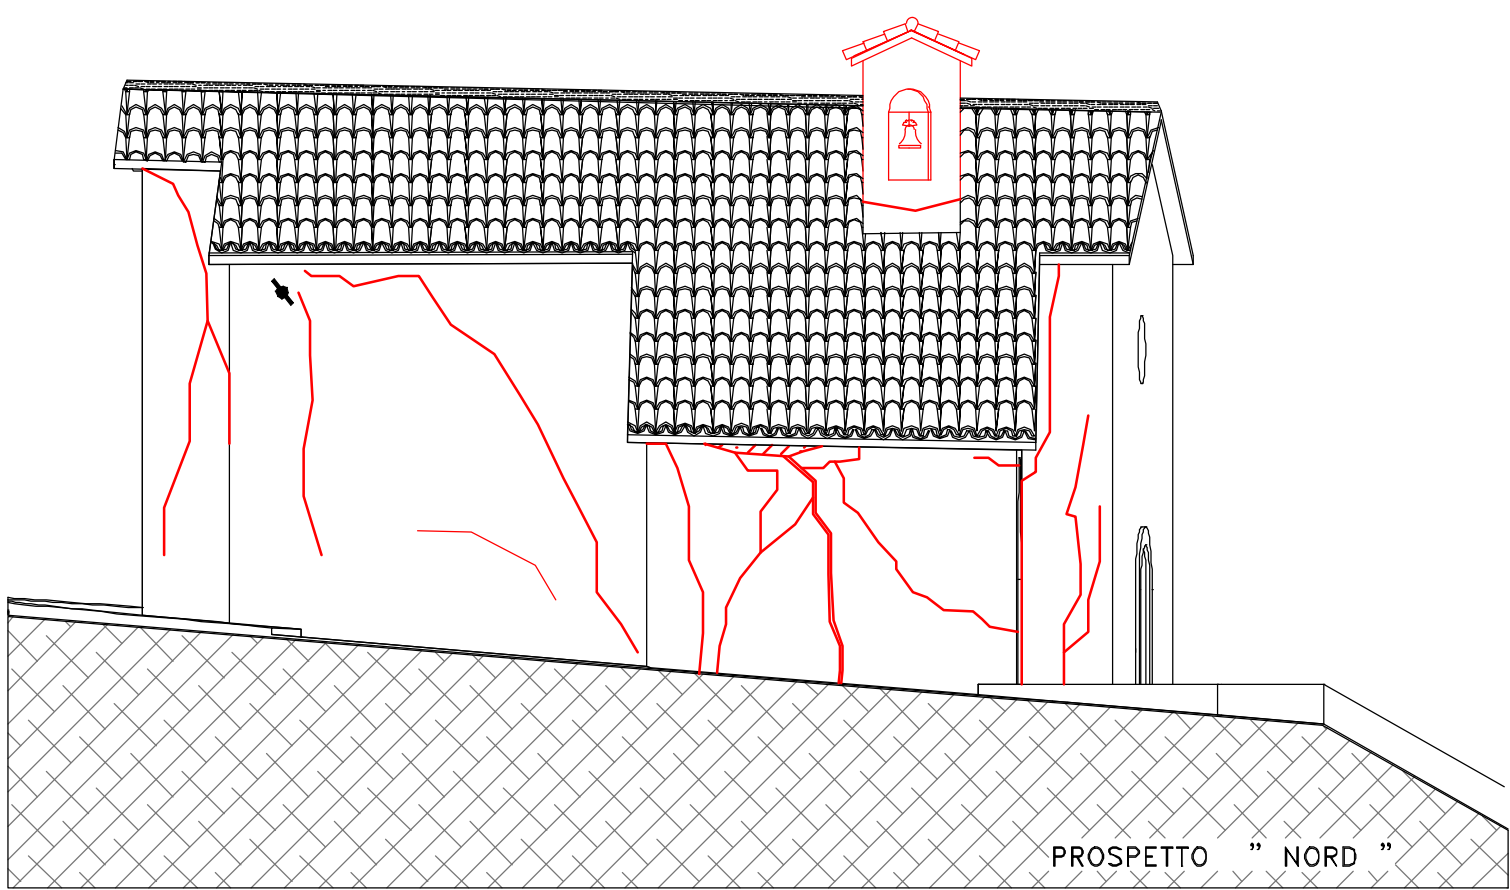
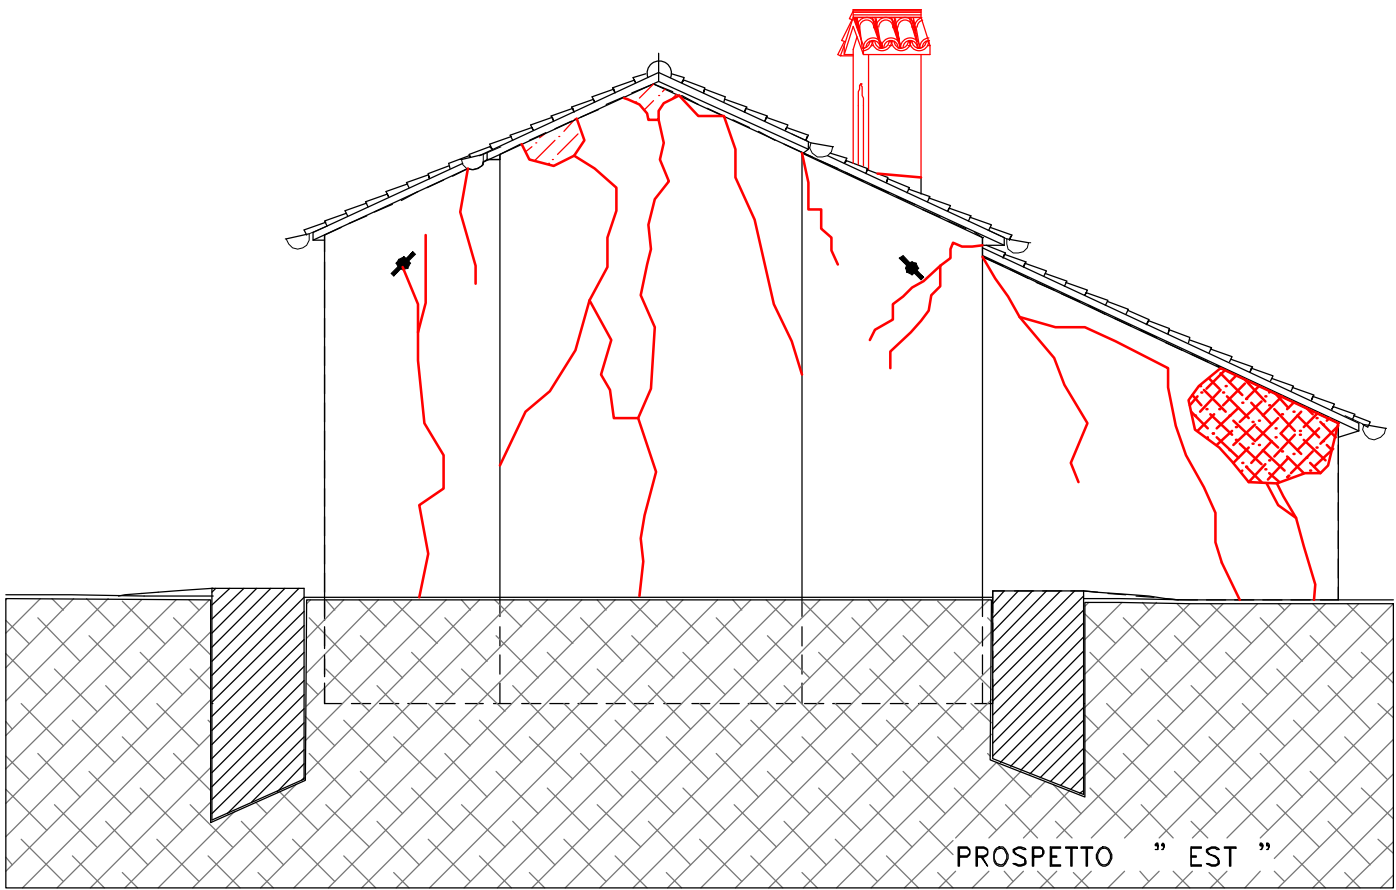
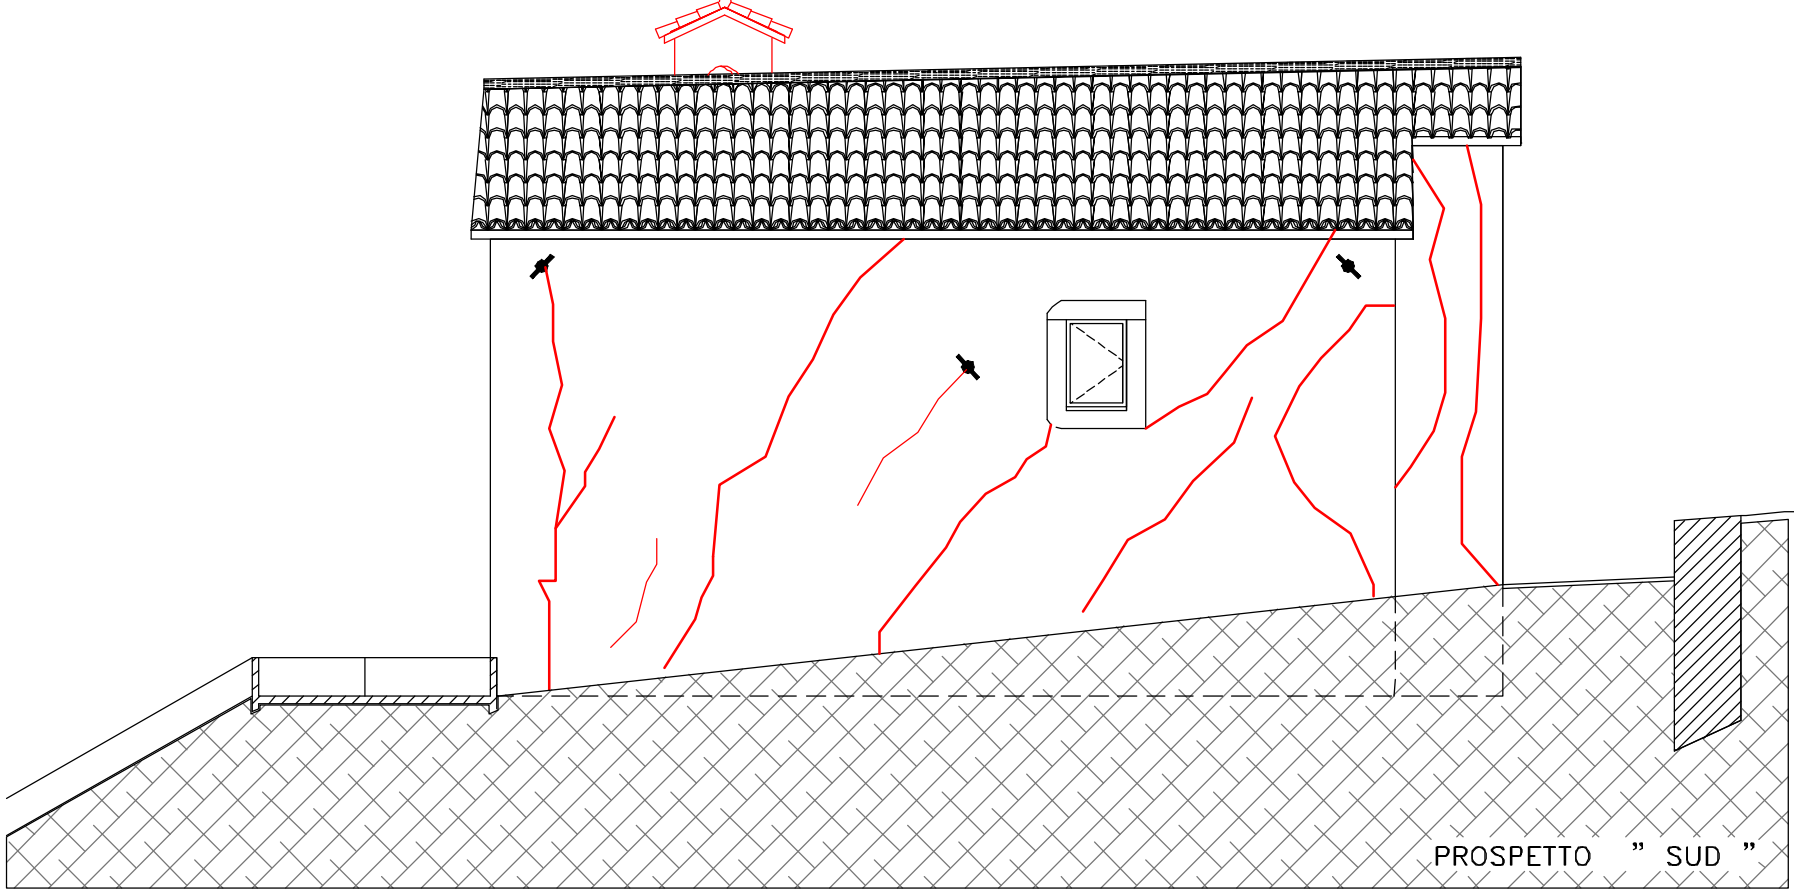


LEGENDA QUADRO FESSURATIVO

PROSPETTO	PIANTA	
		LESIONI PASSANTI > CM 1
		LESIONI FINO A CM 1
		MURATURA SFODERATA
		MURATURA CROLLATA
		PORZIONE CAMPANILE CROLLATO
		CROLLO VOLTA
		DISTACCO INTONACO

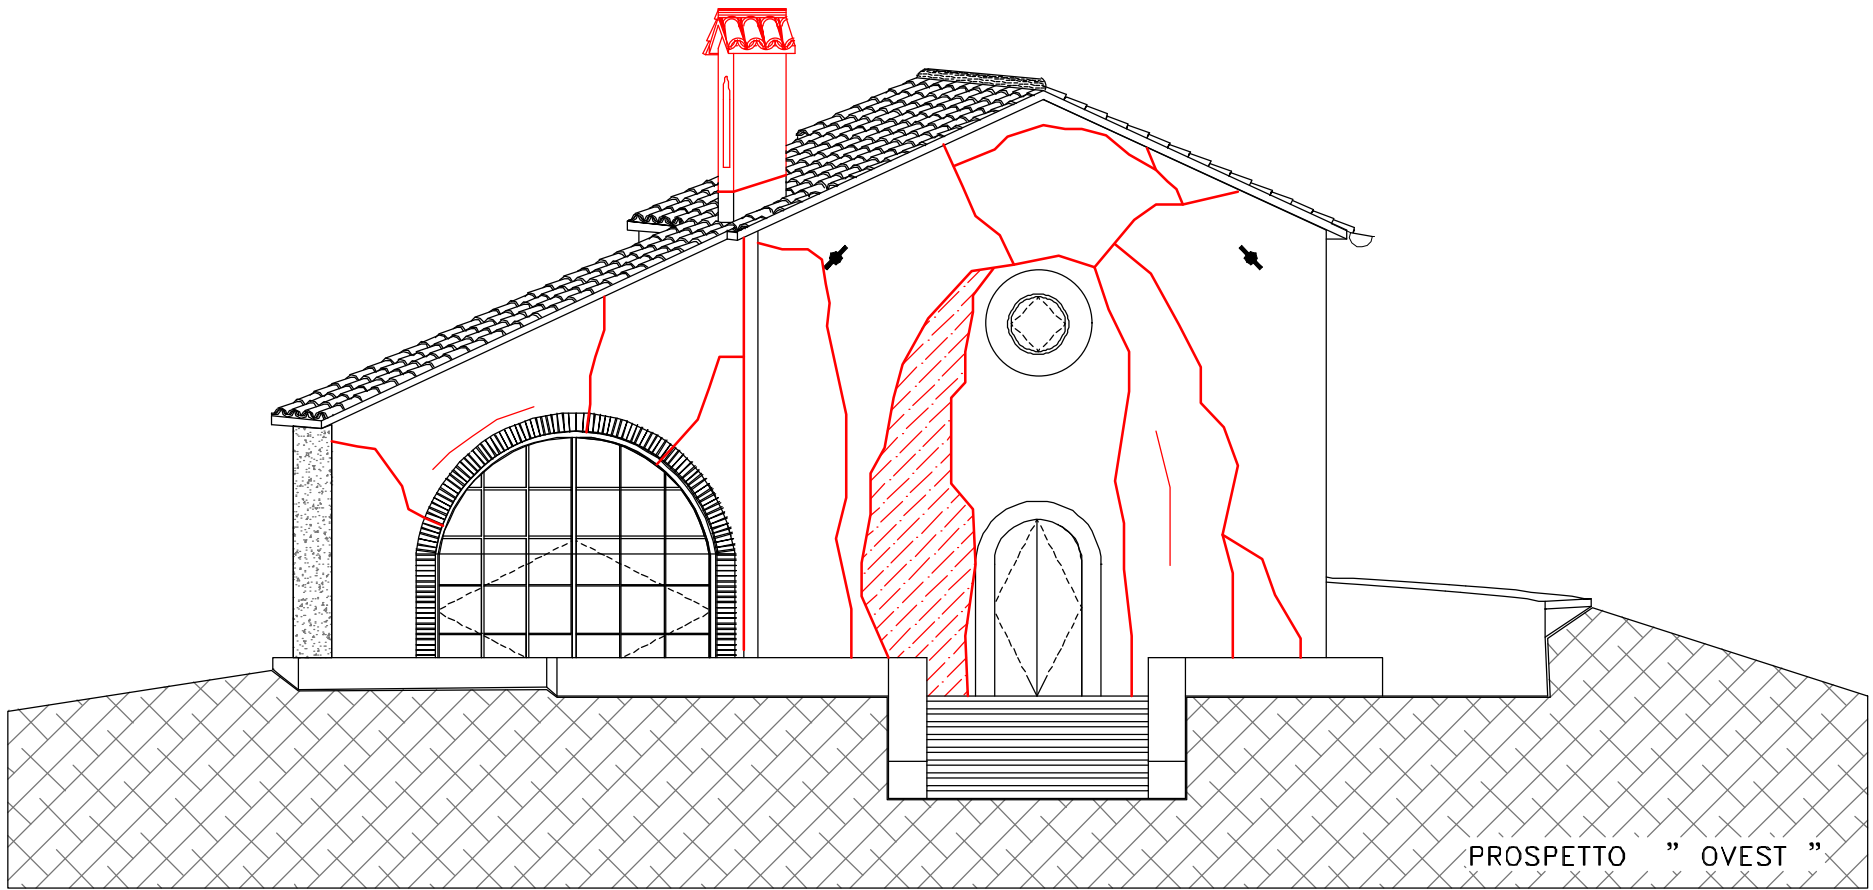

arch. Frezzi Enrico
ARCHISTUDIO

via sant'anna n°4
62022 castelraimondo (MC)
cell - 335.1322152
email: archistudiofrezzi@alice.it



COMUNE DI CASTELSANTANGELO SUL NERA
Provincia di Macerata

OPERE DI MESSA IN SICUREZZA E SALVAGUARDIA
CHIESA MADONNA DELLE GRAZIE

ELABORATO GRAFICO
QUADRO FESSURATIVO

Tav. 3

Committente:	Amministrazione Comunale	
Località:	loc. Capoluogo	foglio 22 p.lla g
Il Tecnico:	Arch. Enrico Frezzi	Data: Febbraio 2020