

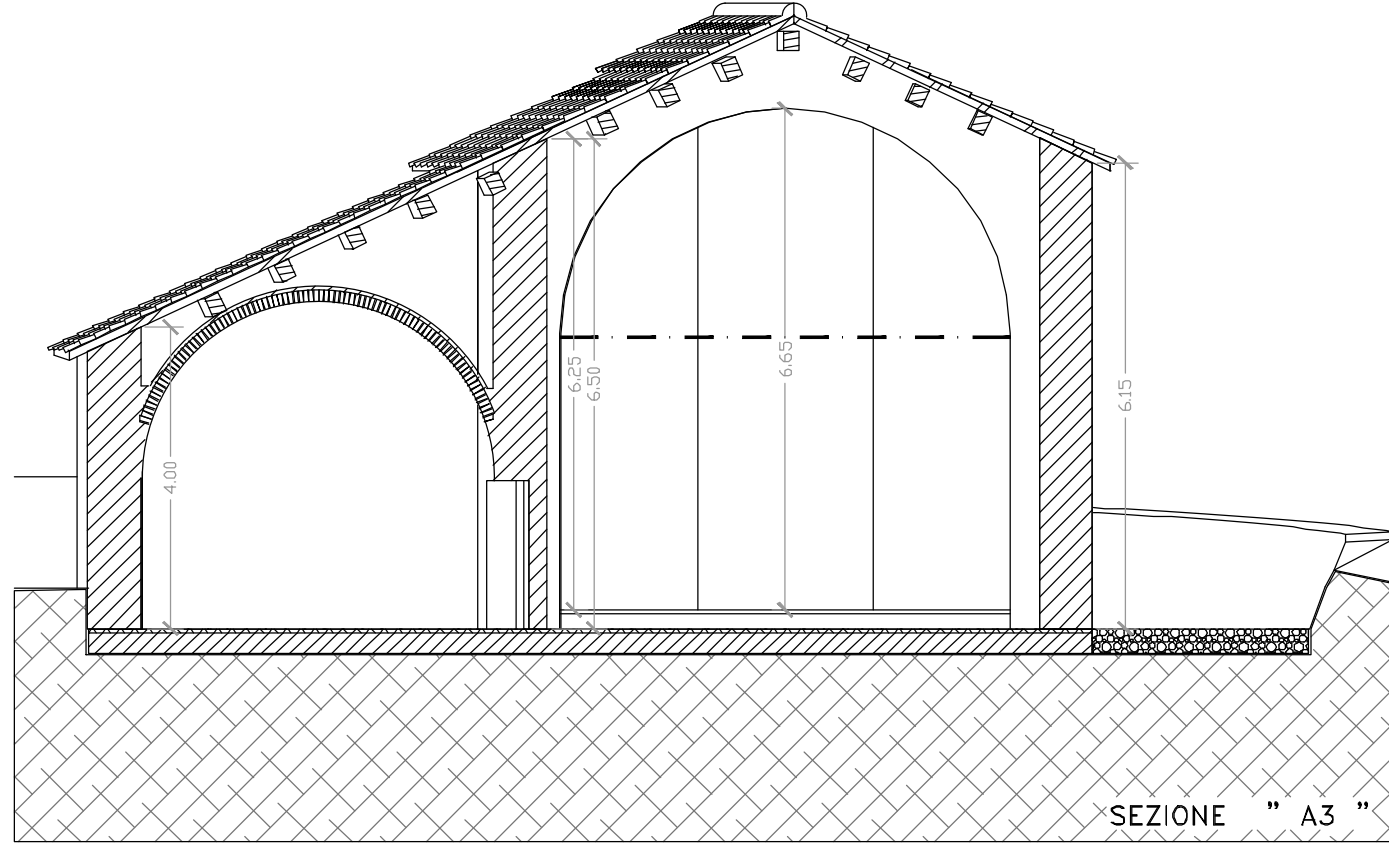
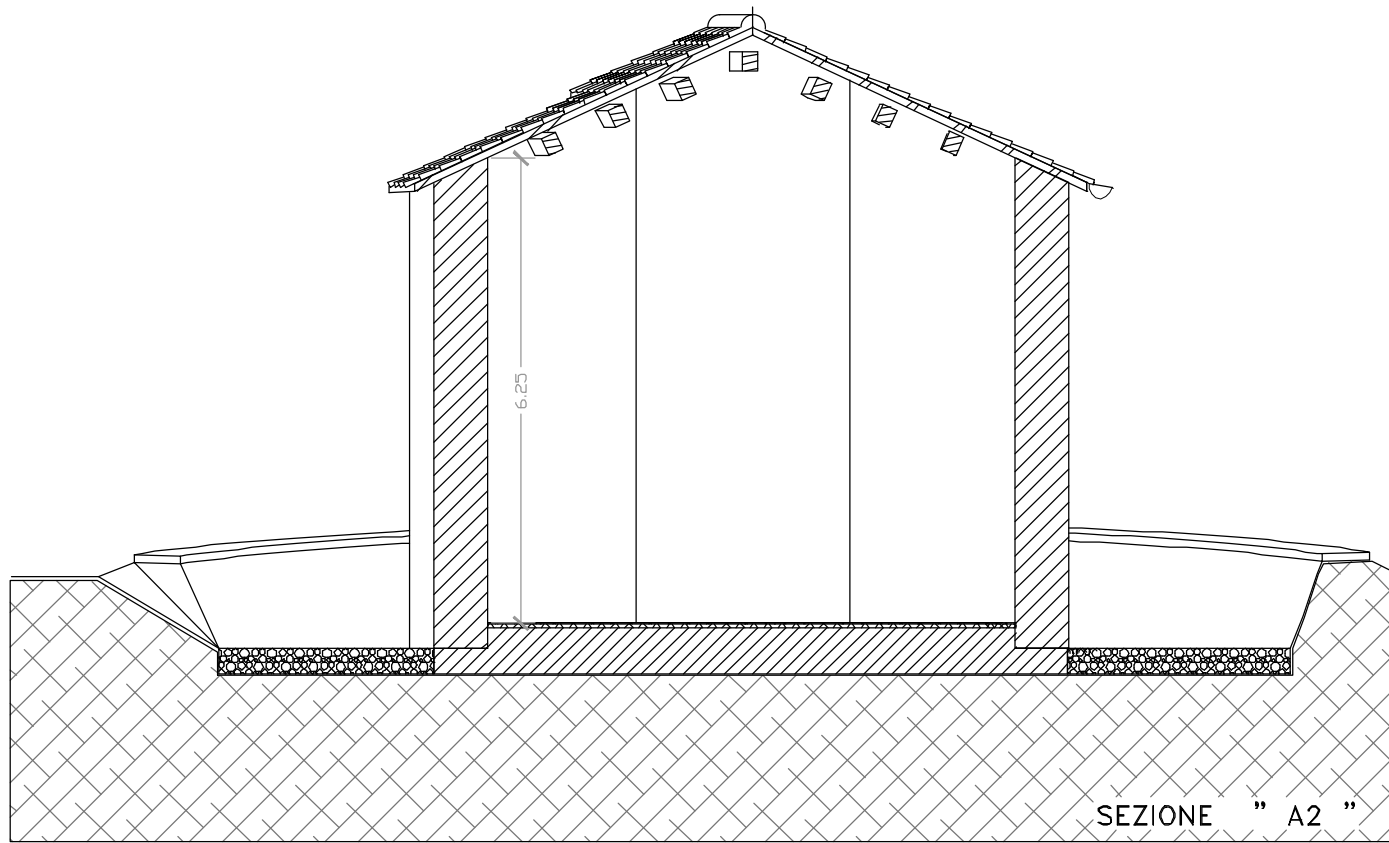
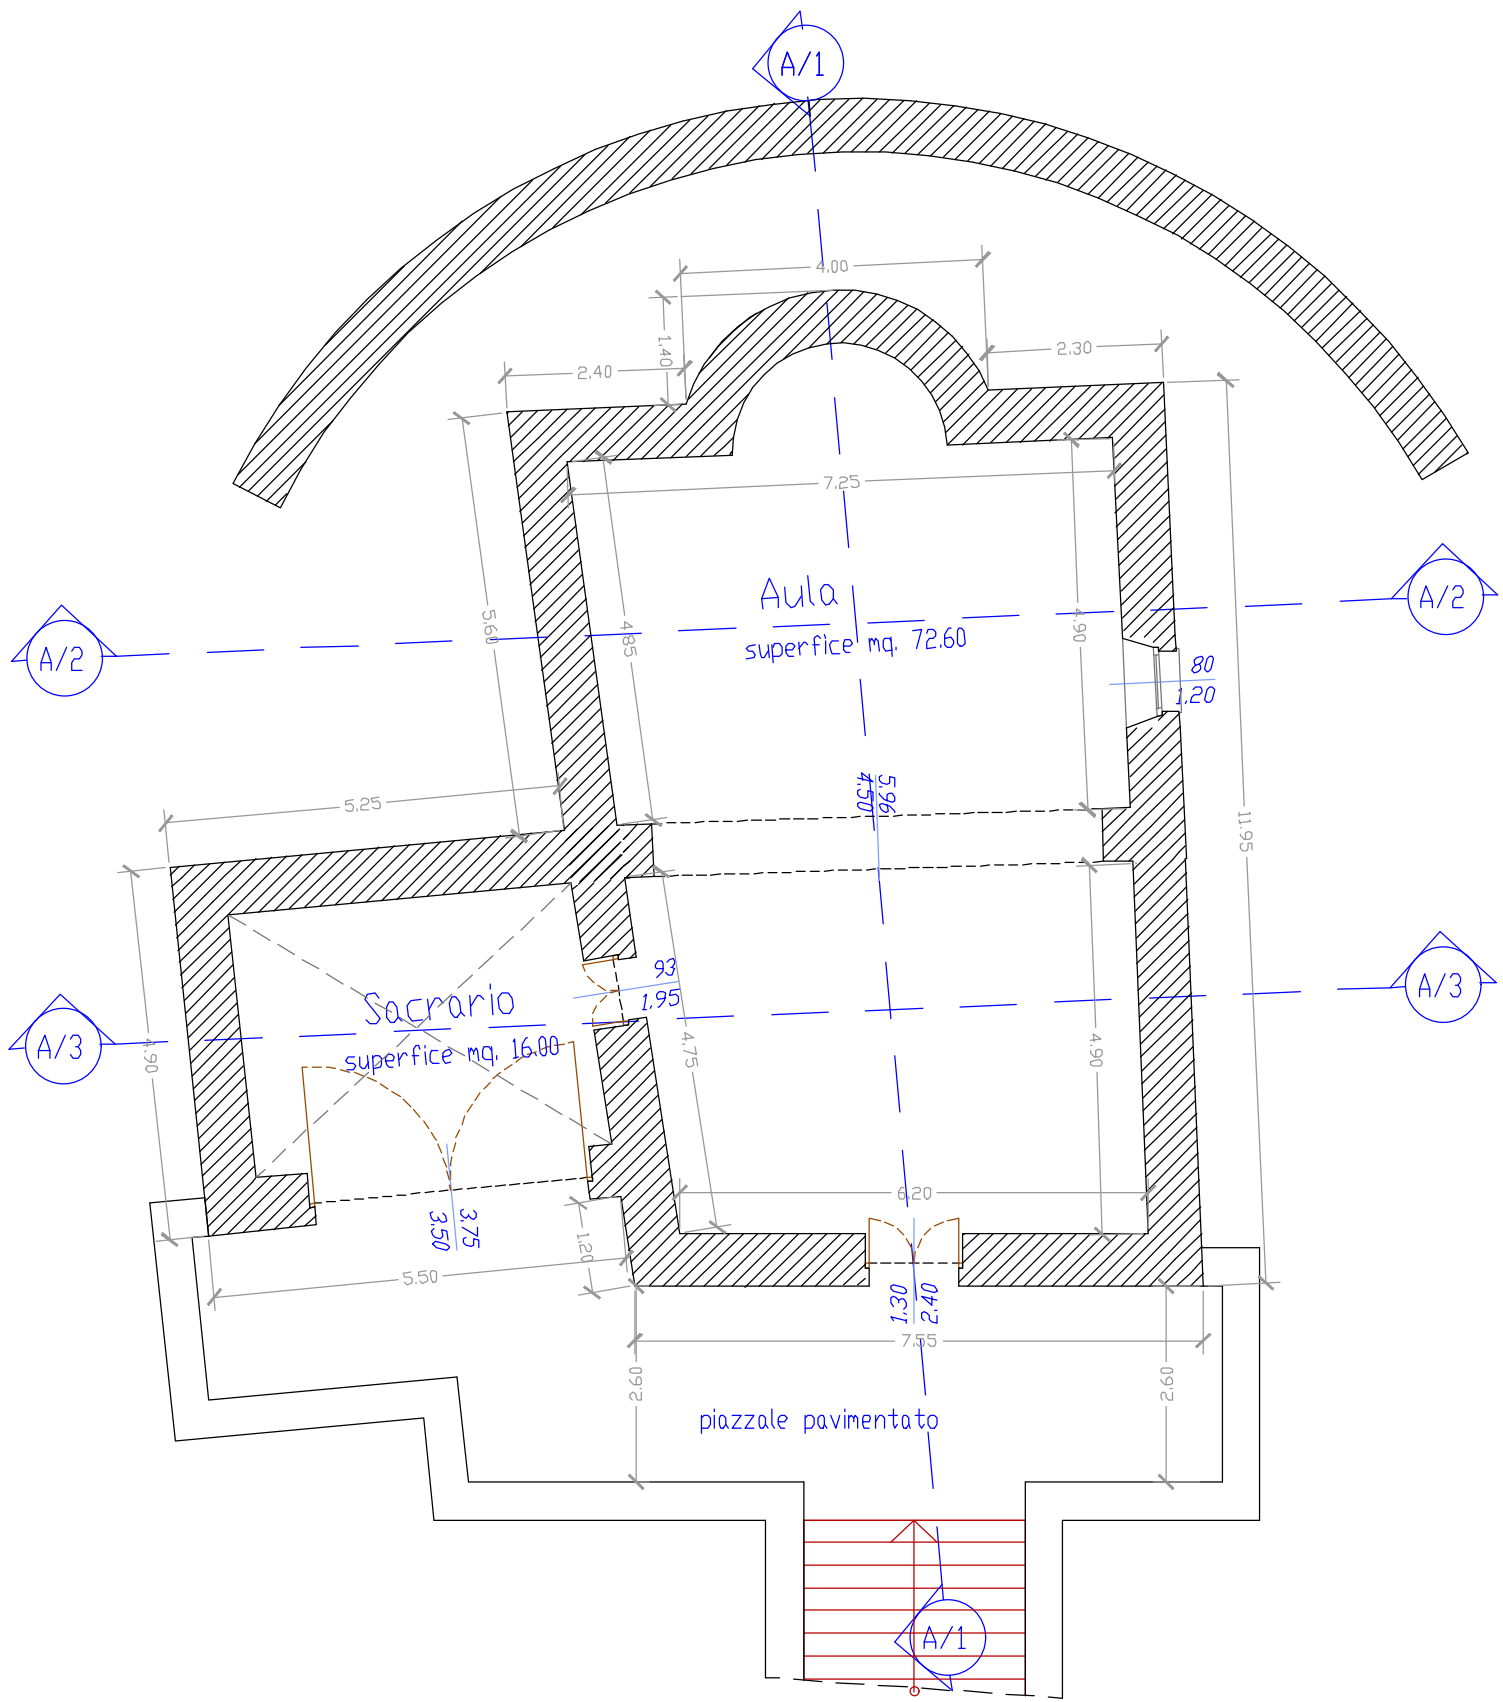
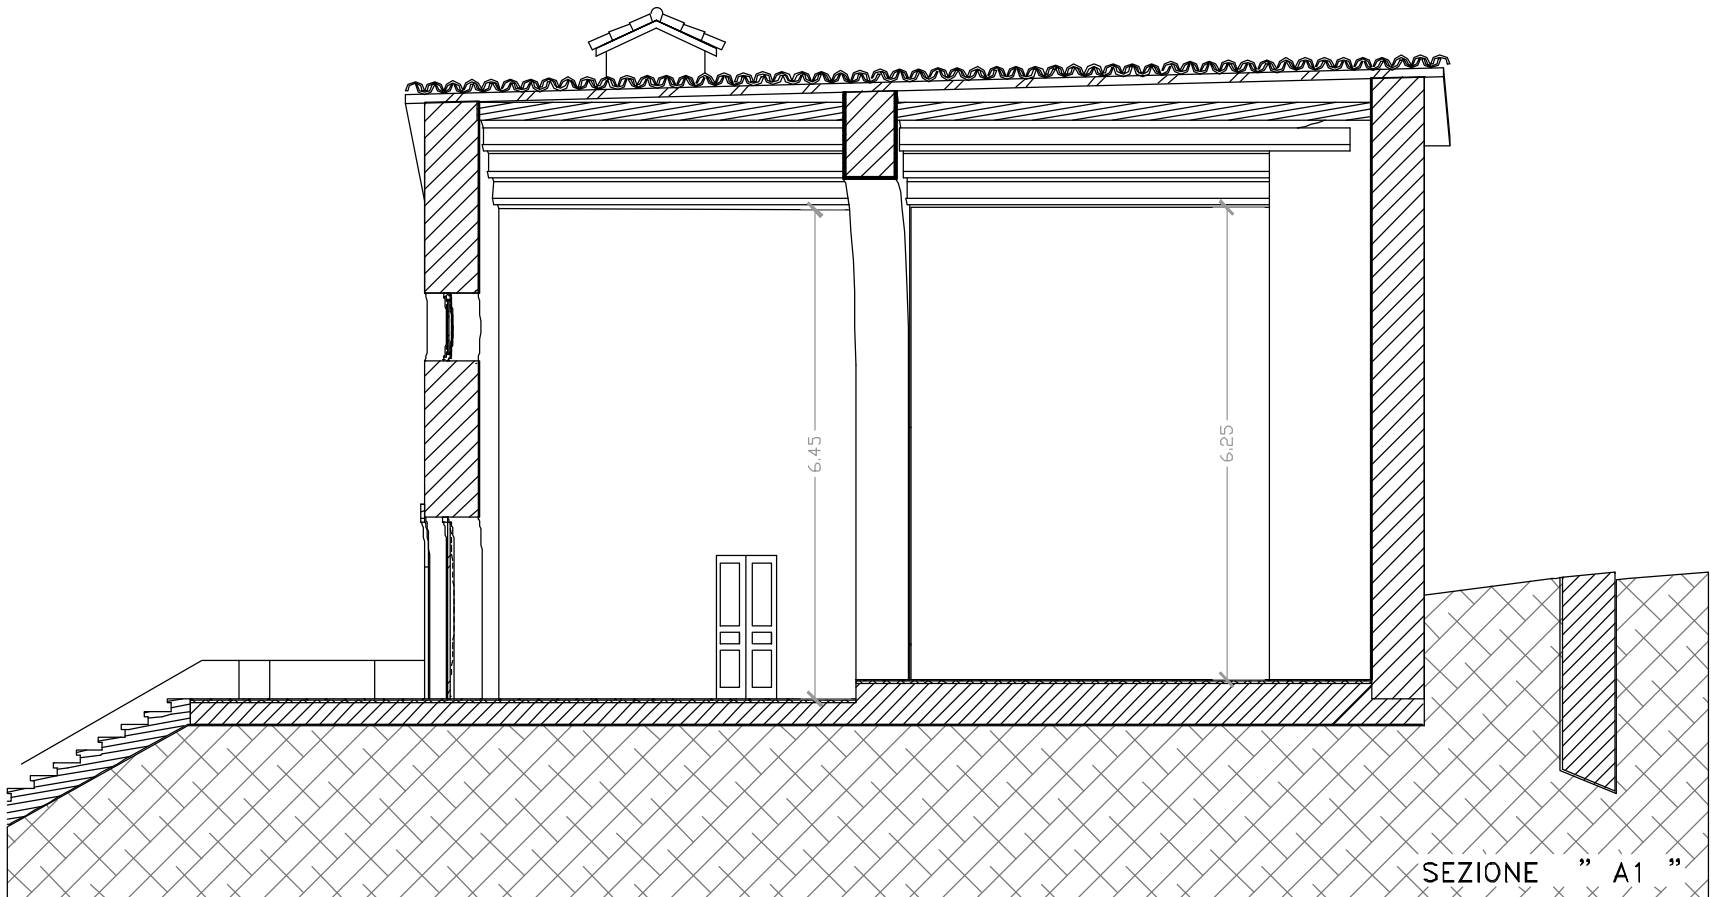
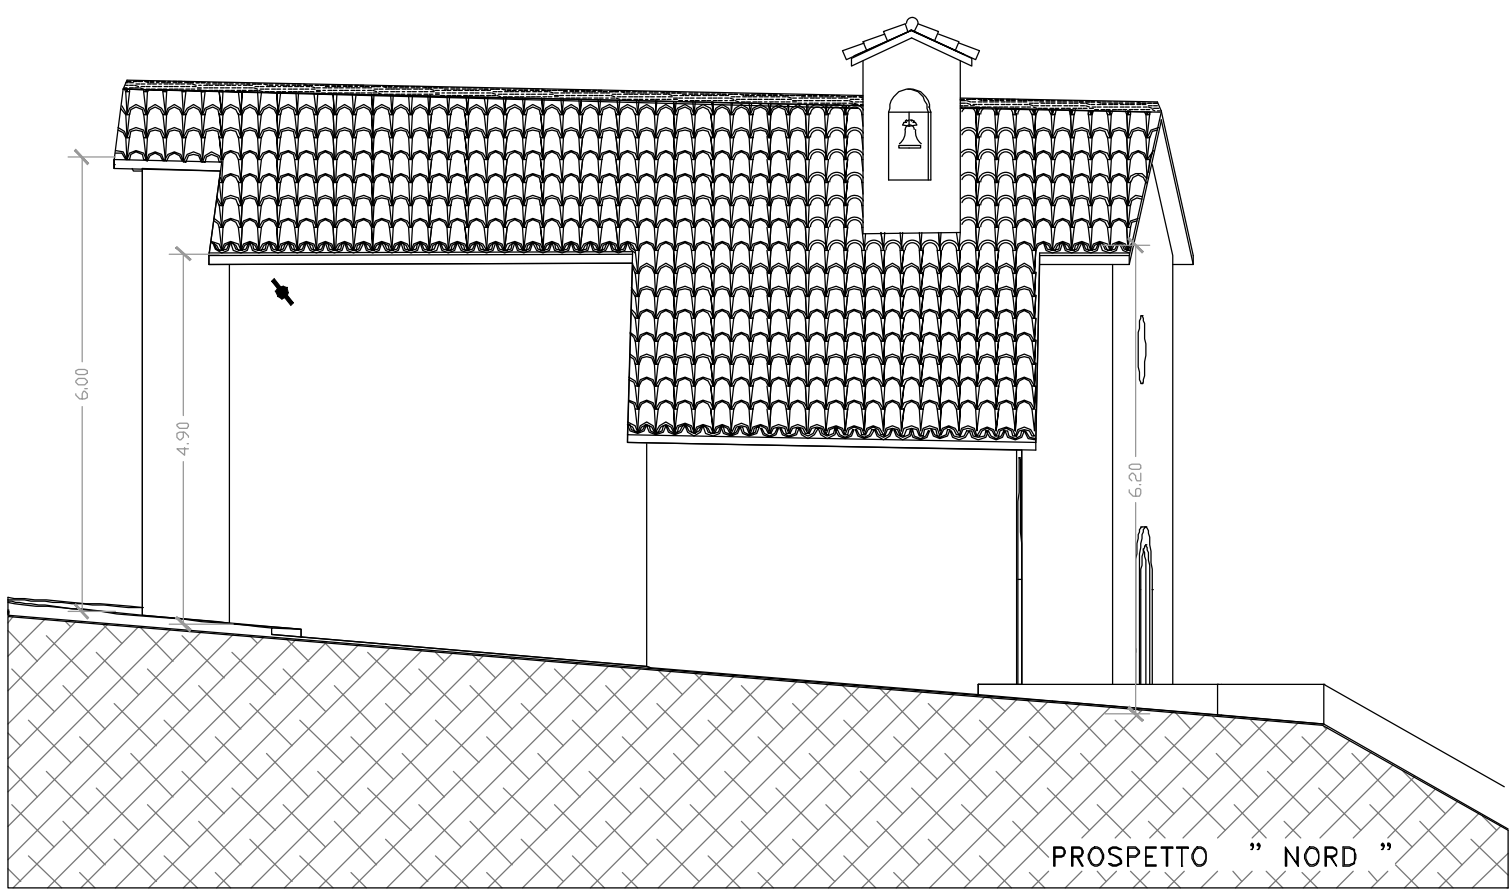
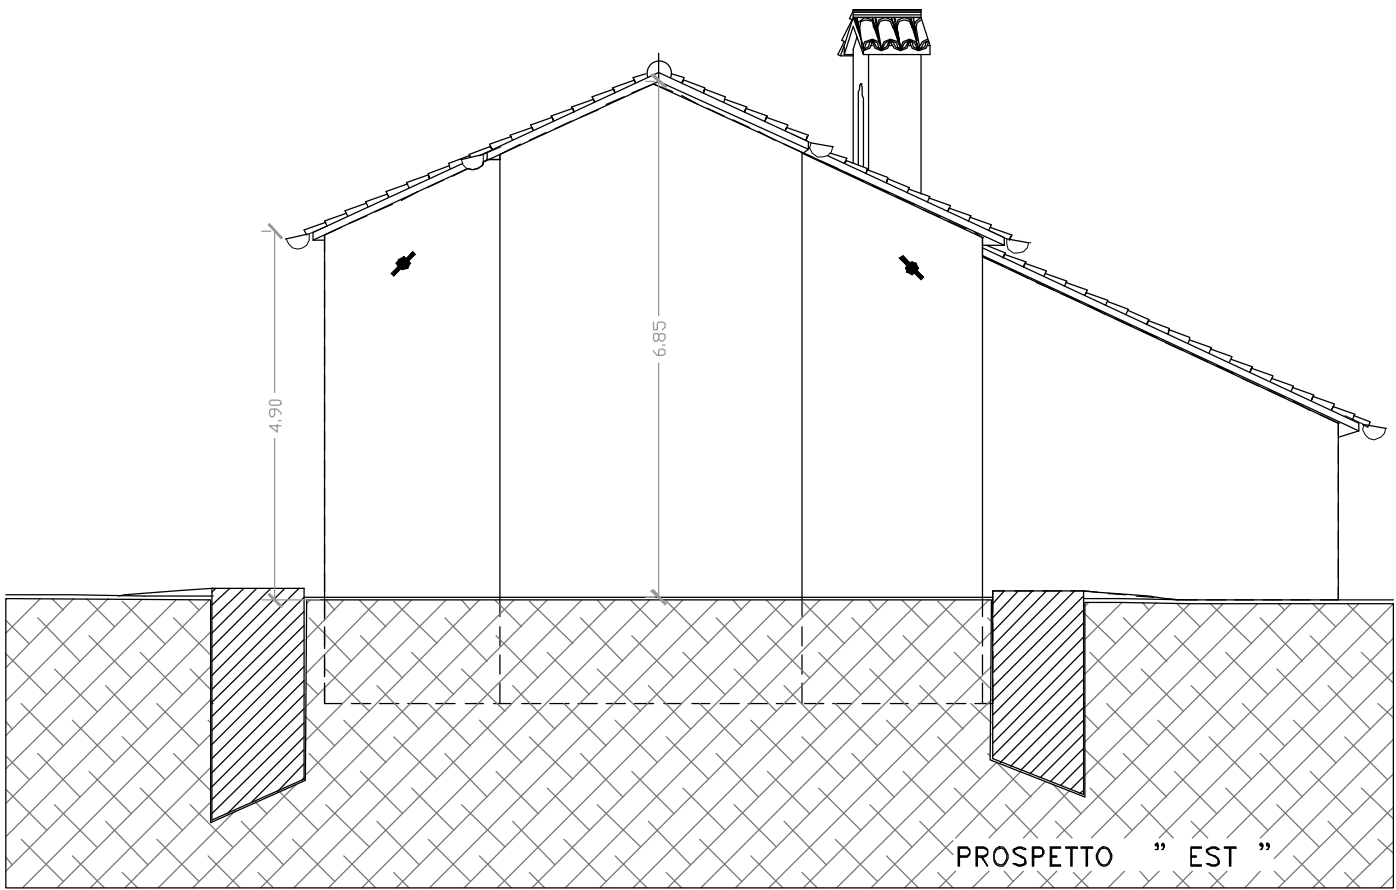


LEGENDA MATERIALI

PROSPETTO	PIANTA	
		MURATURA IN PIETrame CALcareo OPERa INCERTA INTONACO INTERNO E ESTERNO A FACCIavISTA
		VOLTA A BOTTE IN MATTONI
		SOLAIO CON STRUTTURA LIGNEA - PIANELLE E CALDANA
		MANTO DI COPERTURA IN COPPI
		PORTALE IN PIETRA BIANCA

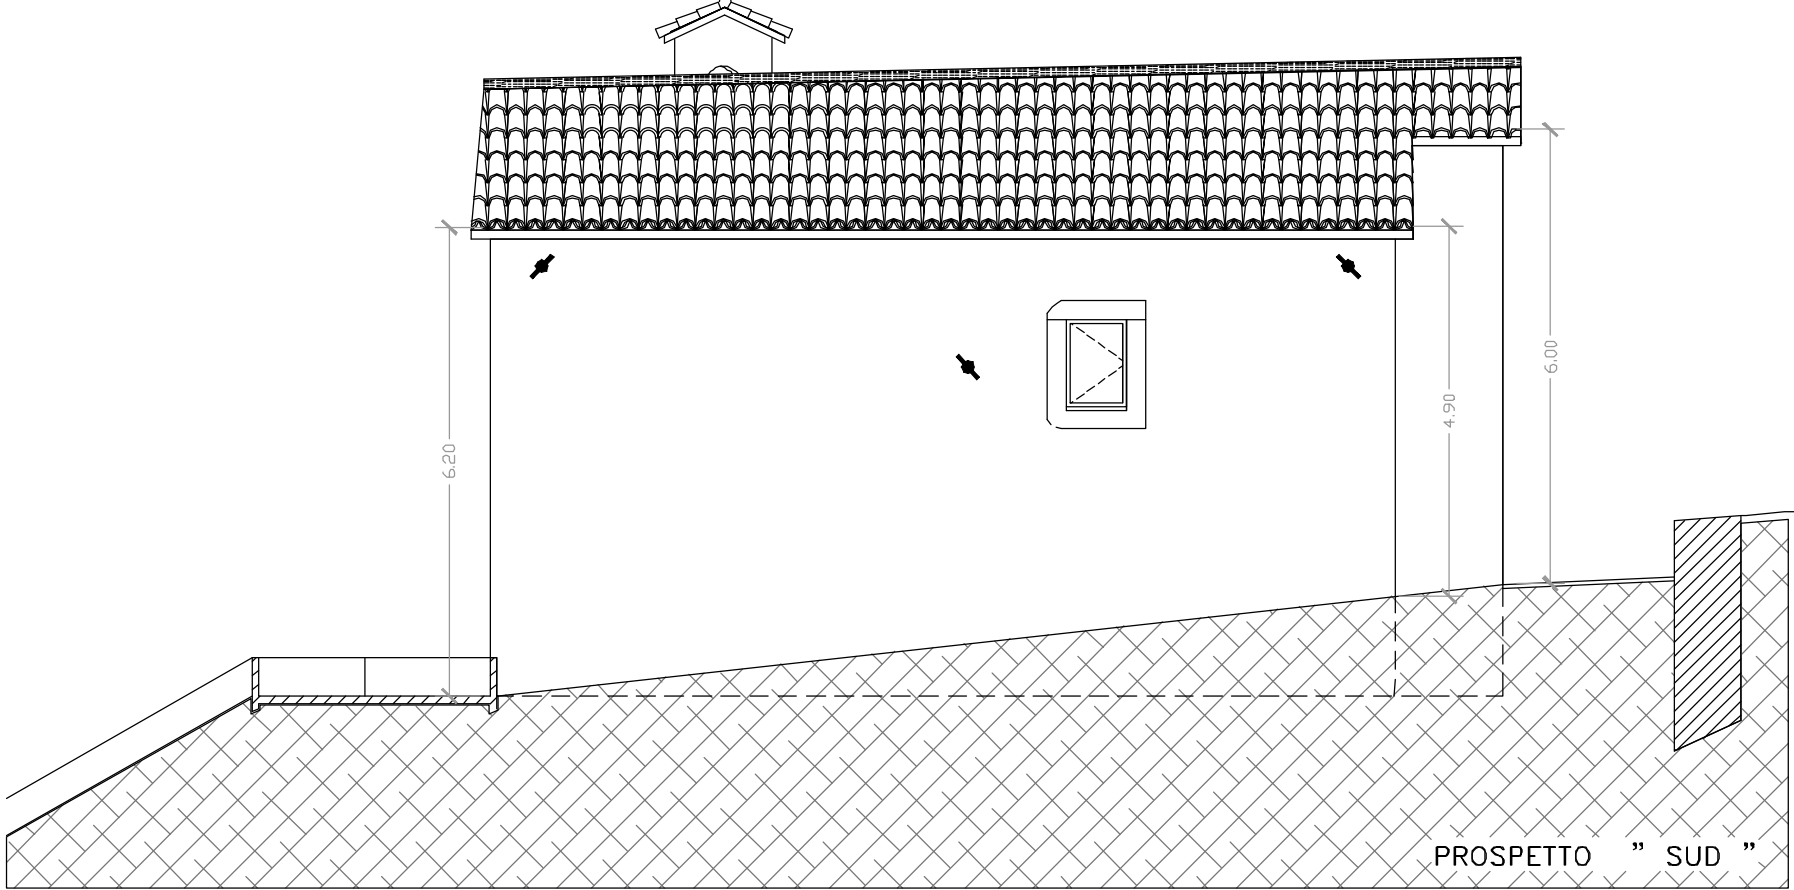

arch. Frezzi Enrico
ARCHISTUDIO
via sant'anna n°4
62022 castelraimondo (MC)
cell: 335.1322152
email: archistudiofrezzi@alice.it

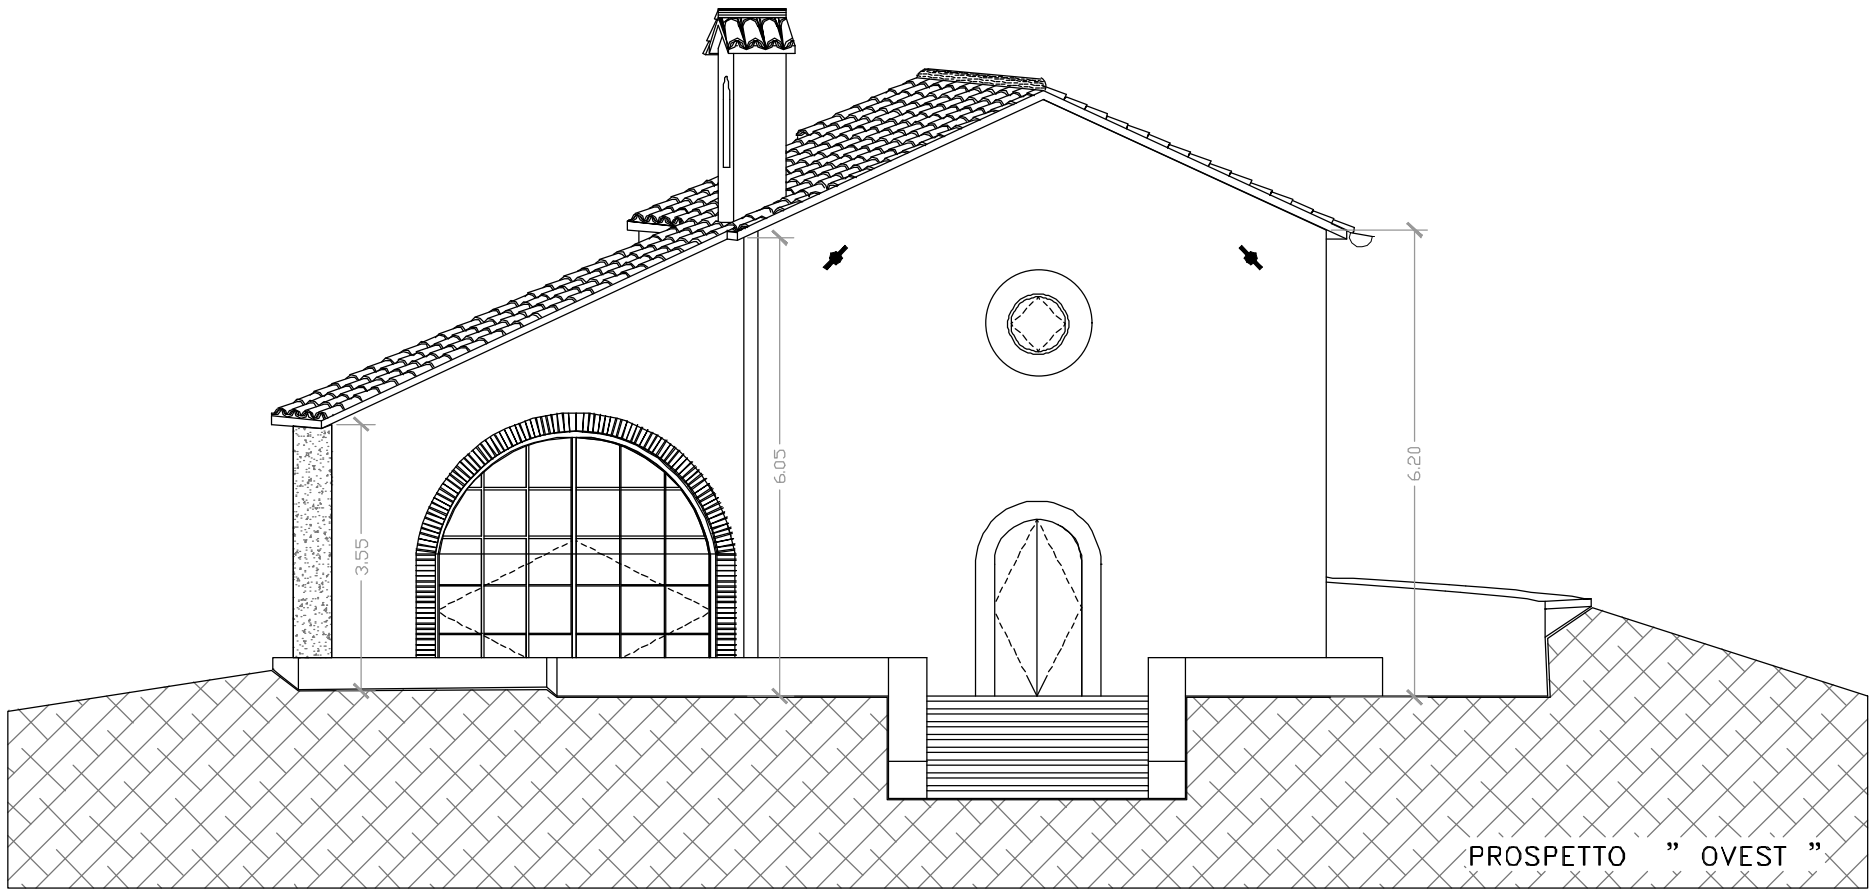

COMUNE DI CASTELSANTANGELO SUL NERA
Provincia di Macerata

OPERE DI MESSA IN SICUREZZA E SALVAGUARDIA
CHIESA MADONNA DELLE GRAZIE

ELABORATO GRAFICO RILIEVO MATERICO E DIMENSIONALE		Tav. 2
Committente:	Amministrazione Comunale	
Località:	loc. Capoluogo	foglio 22 p.lla g
Il Tecnico:	Arch. Enrico Frezzi	Data: Febbraio 2020