Stato di progetto: dettaglio delle opere in elevazione - <u>oggetto di realizzazzione successiva</u>

Scala: 1 : 100

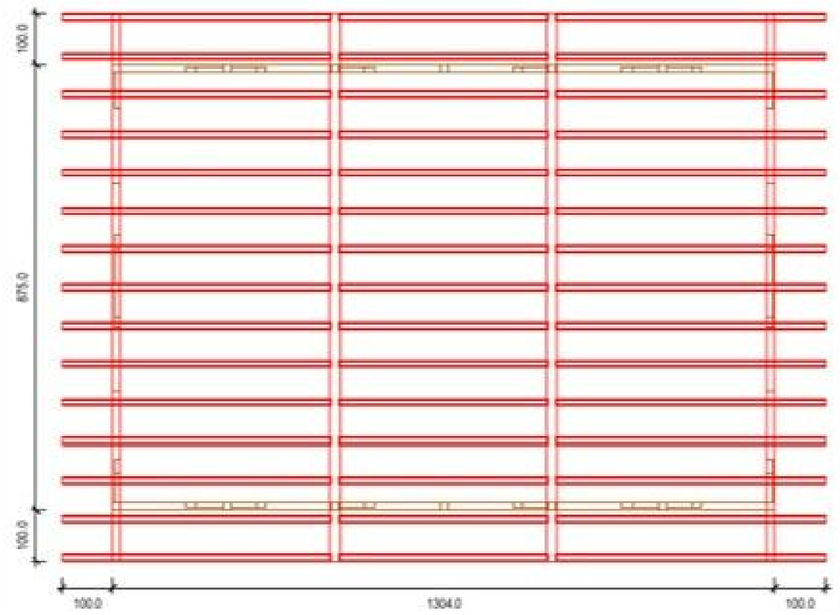

Sezione laterale

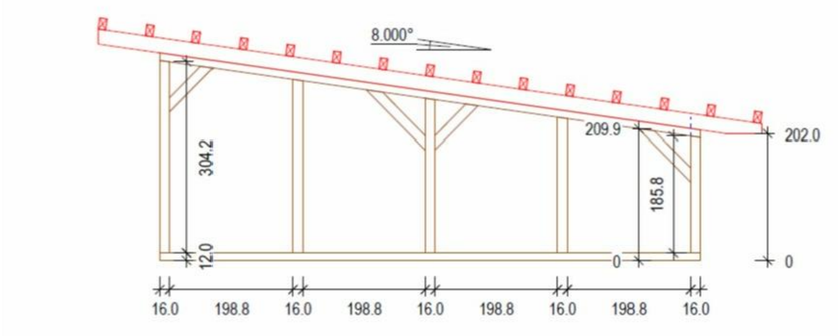

Vista Anteriore edificio

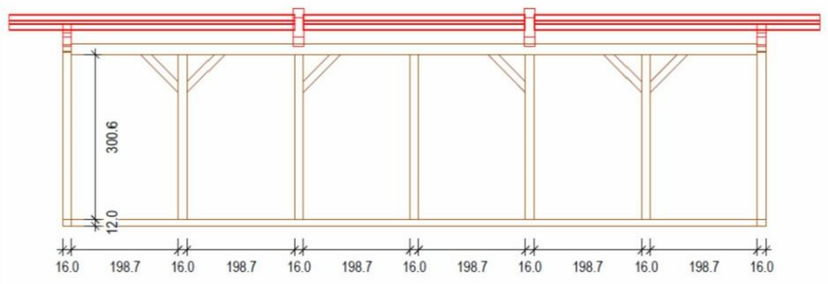

Vista Posteriore edificio

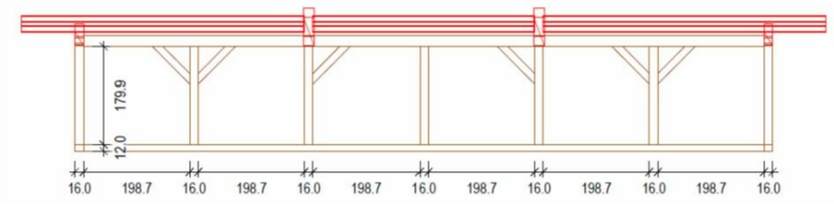

Stato di progetto: Planimetria generale *scala 1:100*

Stato di progetto: dettaglio delle opere di fondazione

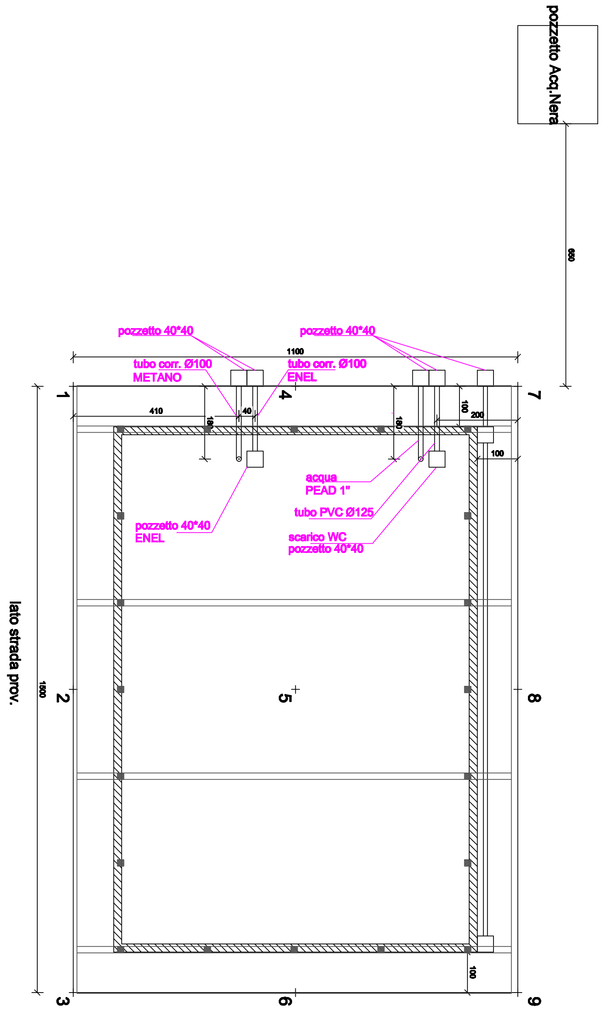

Indicazione dei carichi previsti

peso proprio elevazioni
permanenti
peso proprio platea
sovraccarico permanente 100 Kg/mq
sovraccarico accidentale 300 Kg/mq (uffici)

Stato di progetto: Sezione *scala 1:100*

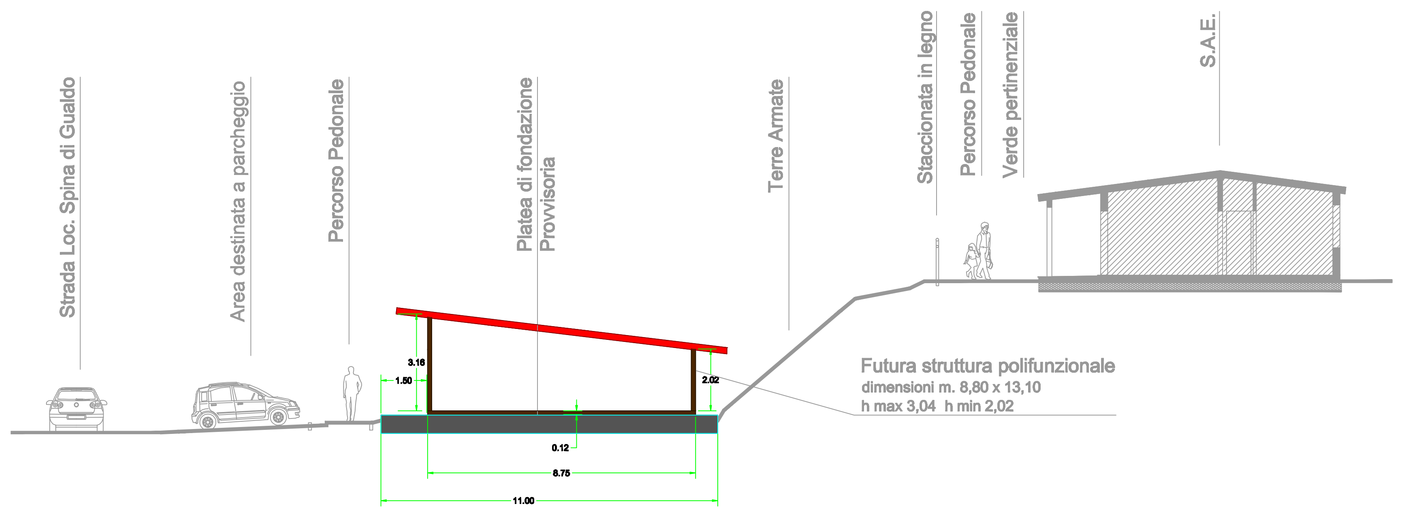

Comune di Castelsantangelo Sul Nera (MC)
Ufficio Sisma

Area S.A.E. Loc. Gualdo

Opere di sistemazione esterna. Realizzazione platea di fondazione provvisoria destinata ad accogliere il posizionamento di una futura struttura polifunzionale

<u>Elab. 3 - Progetto Architettonico</u>