



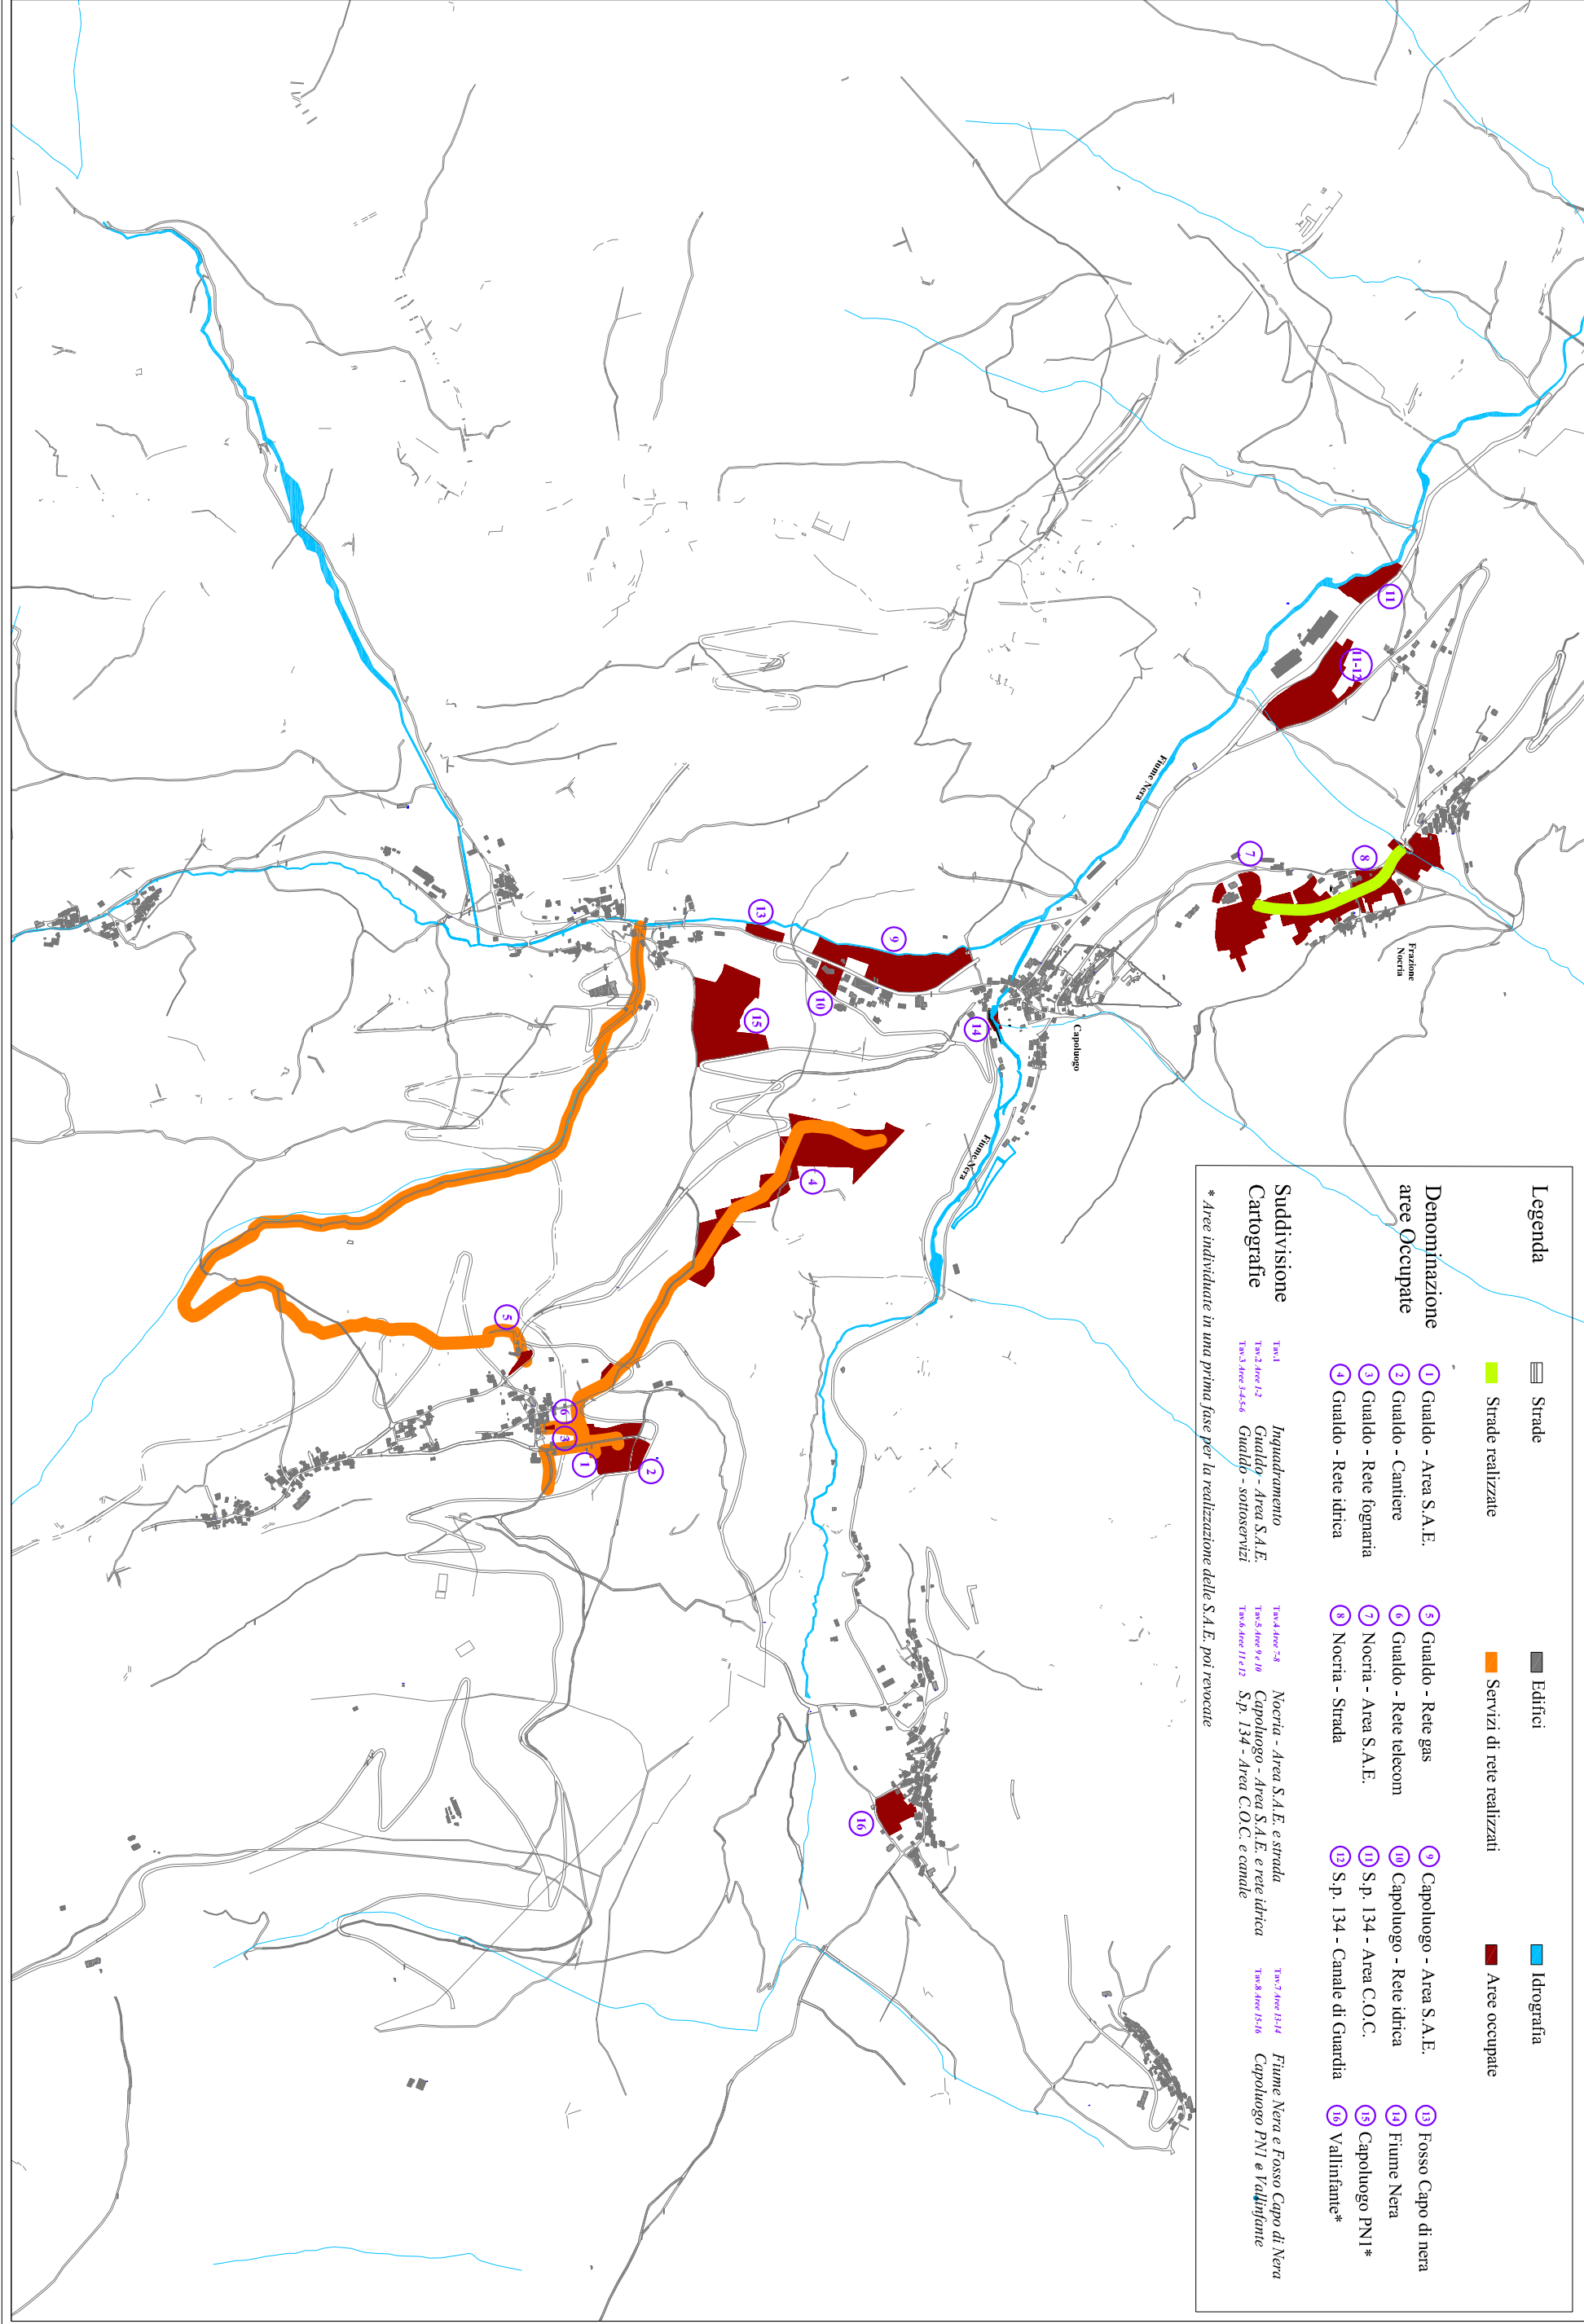

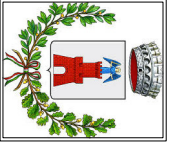

Comune di **Castelsantangelo Sul Nera (MC)**


Programma di acquisizione delle aree occupate a seguito dell'Emergenza Sisma 2016

Ufficio Sisma


Responsabile Ufficio Sisma: Arch. Marco Guardascione
Istruttori del Procedimento: dott. in arch. Michele Dario, geom. Noemi Gigli, sig. Fabio Giacomini

ELABORATO 2: Aree 1 e 2 - Gualdo: S.A.E. e cantiere





Rev.1 del 10.12.2019

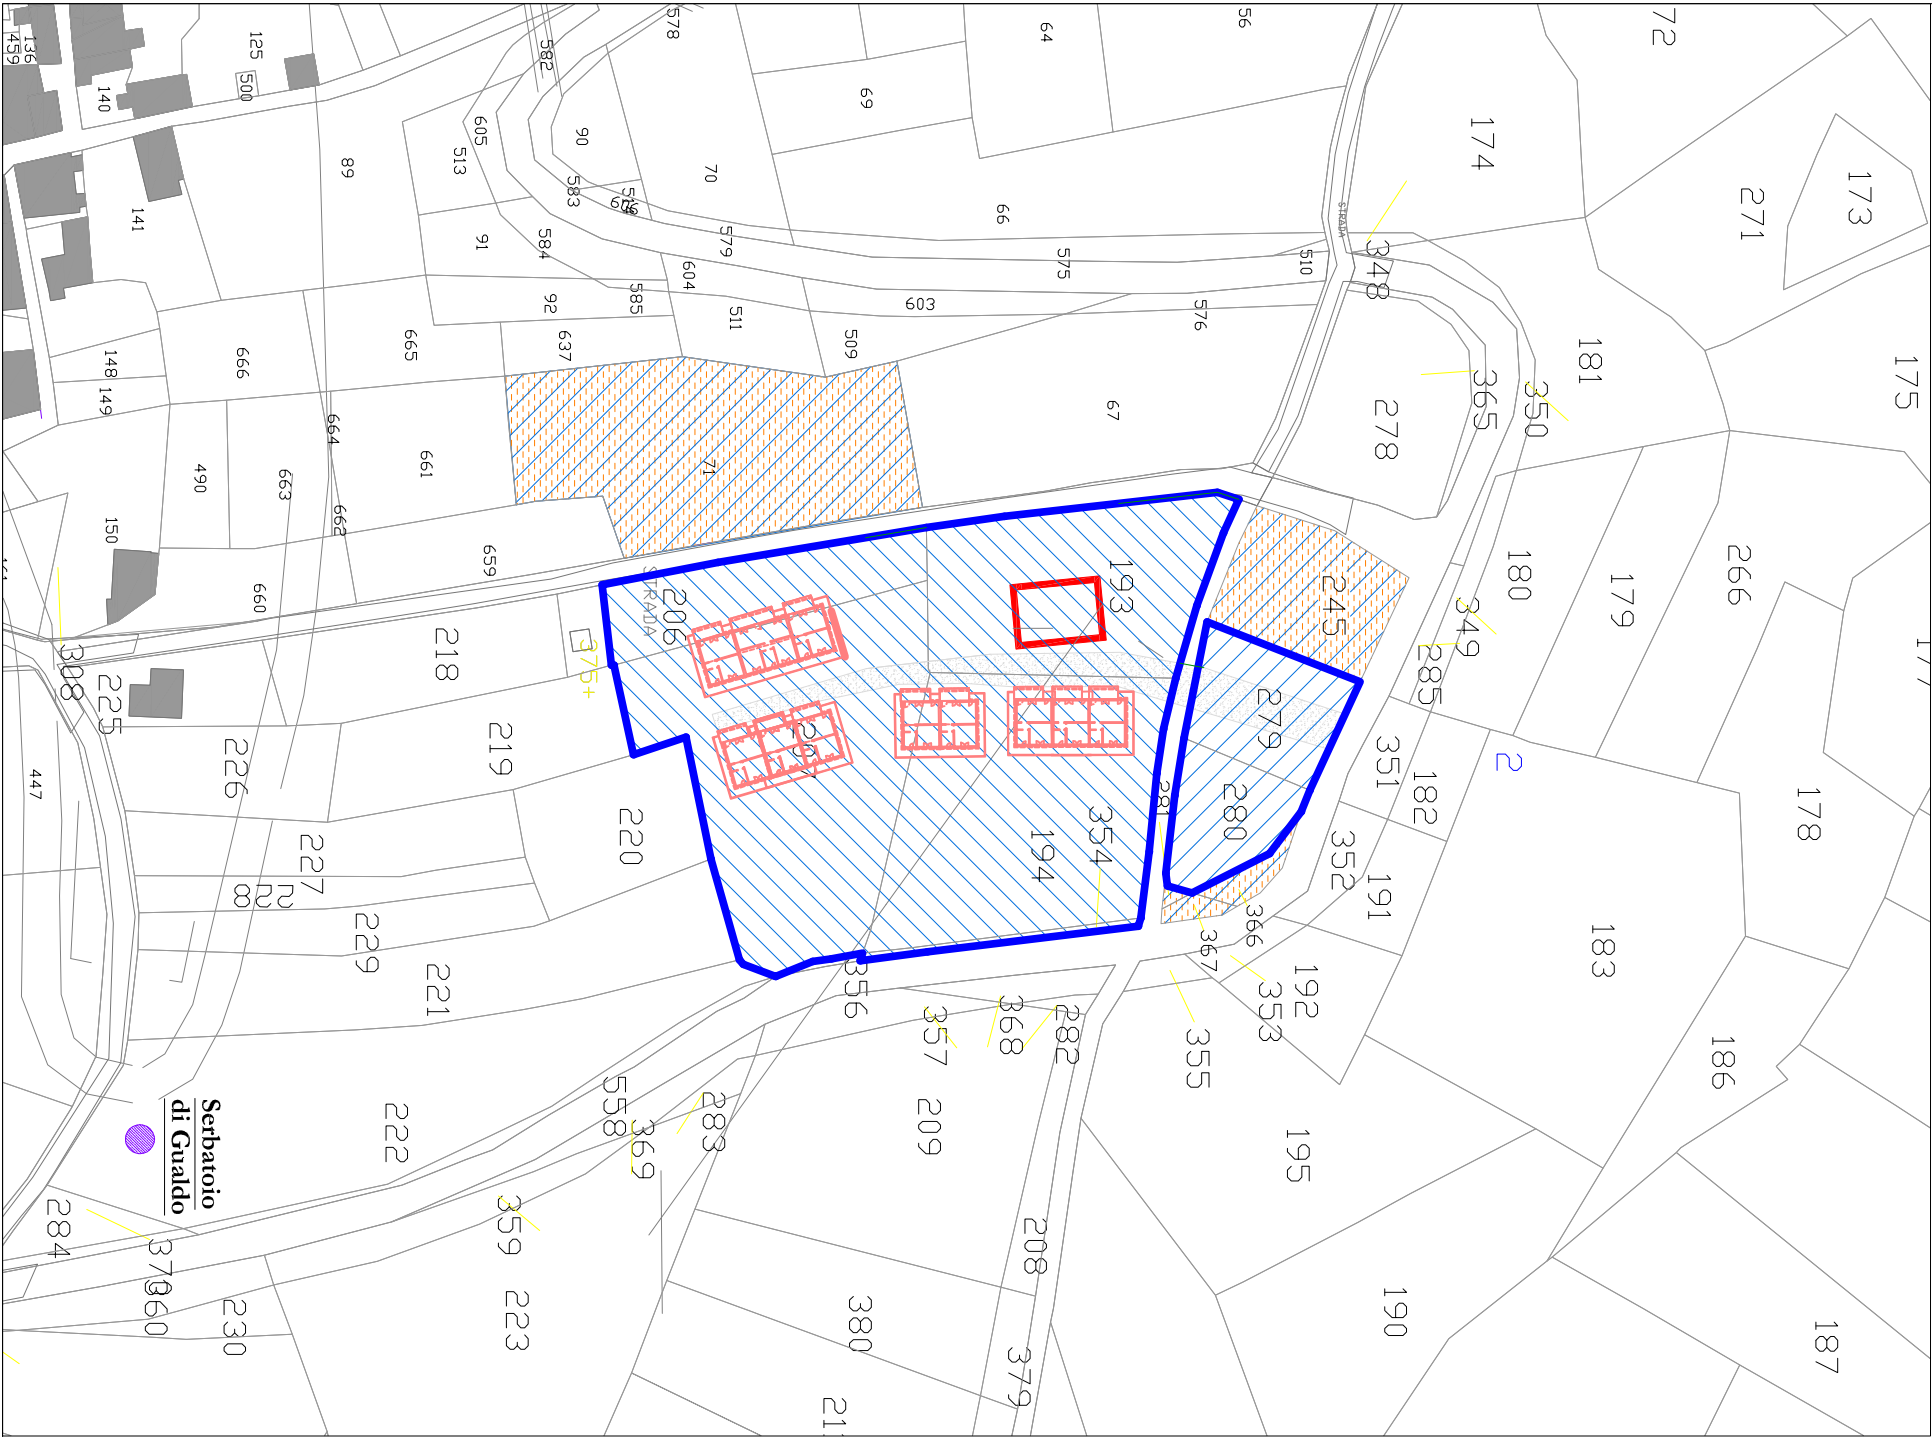

Legenda

 

Denominazione aree Occupate

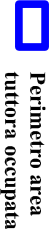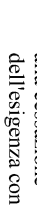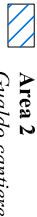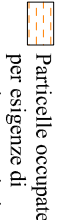





NOTA 1 - con riferimento alla Part. n. 71 si fa presente che la stessa è stata occupata in fase di cantiere per la realizzazione delle SAE e poi restituita. La stessa è stata anche interessata dal passaggio delle reti idrica (ASSM) e fognaria per le quali permangono le servitù di passaggio.

NOTA 2 - il posizionamento delle S.A.E. è stato indicato sulla base dei rilievi di fine lavori consegnati dai rispettivi Enti.



AREA S.A.E. LOCALITA' GUALDO

- R.U.P.: Ing. Stefano Stefoni
- D.L.: Ing. Lucia Grandi
- D.E.C.: Arch. Lucia Taffetani



- **Impresa esecutrice opere di urbanizzazione:** Ticani srl
- **Fornitura e Montaggio S.A.E.:** Consorzio Stabile Arcale

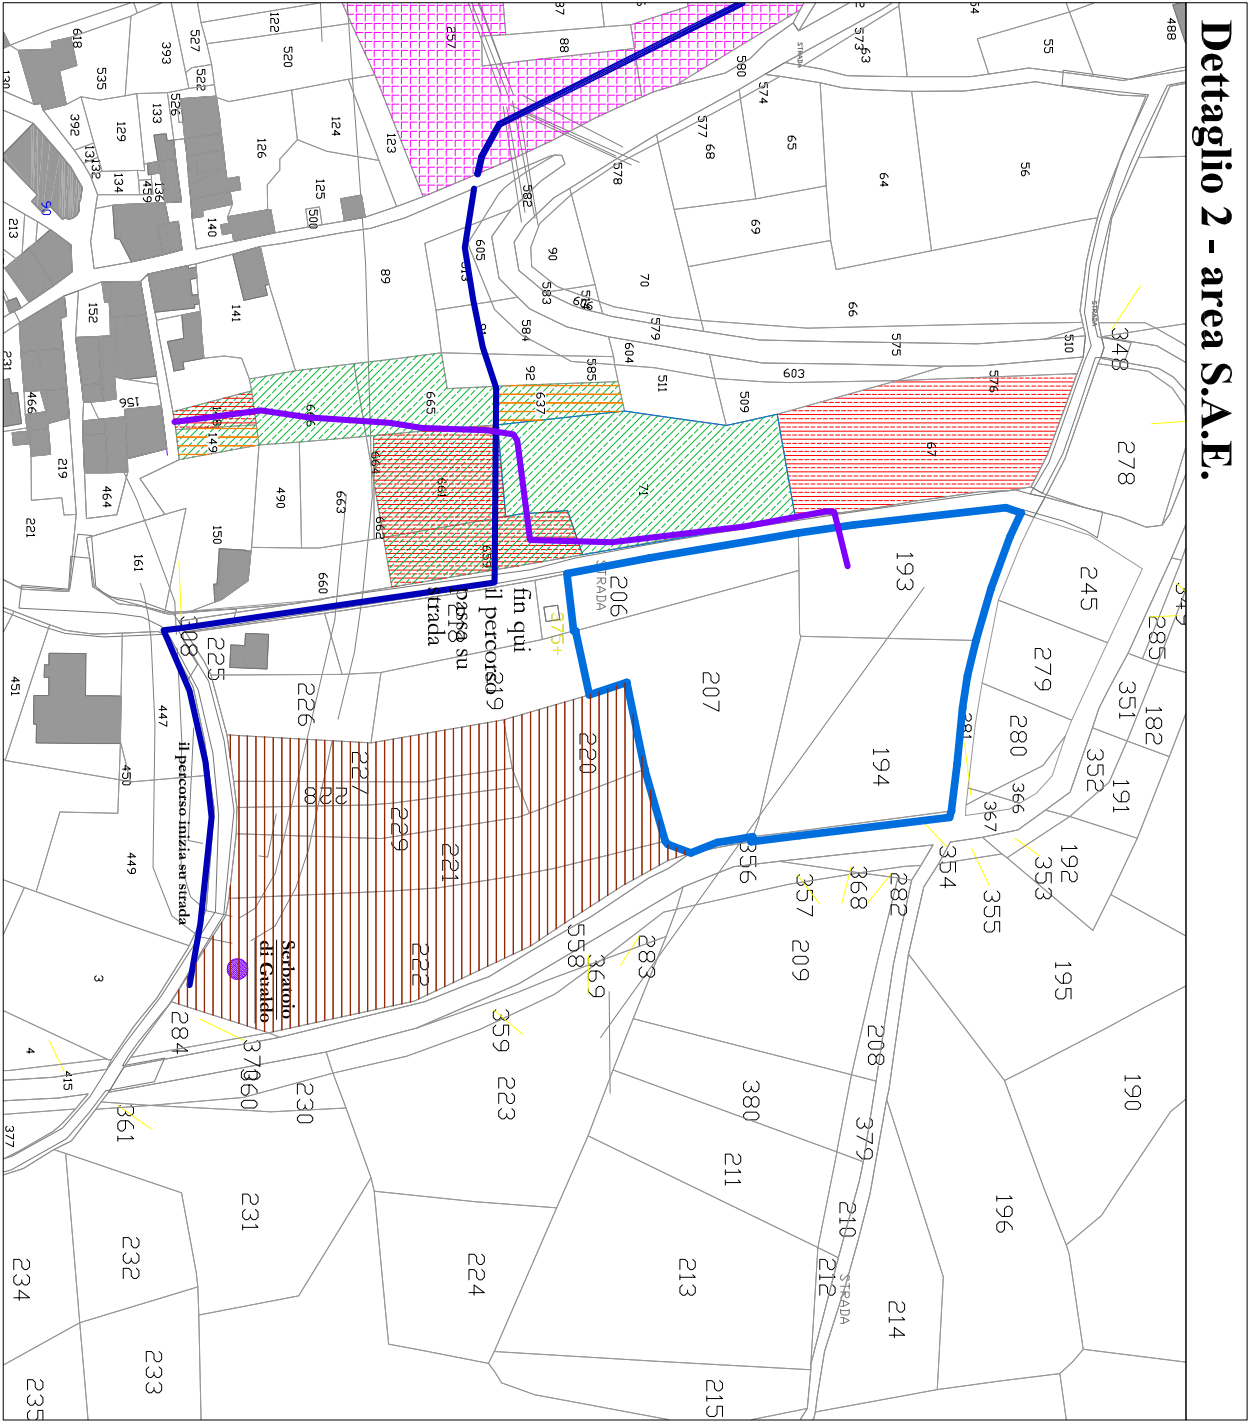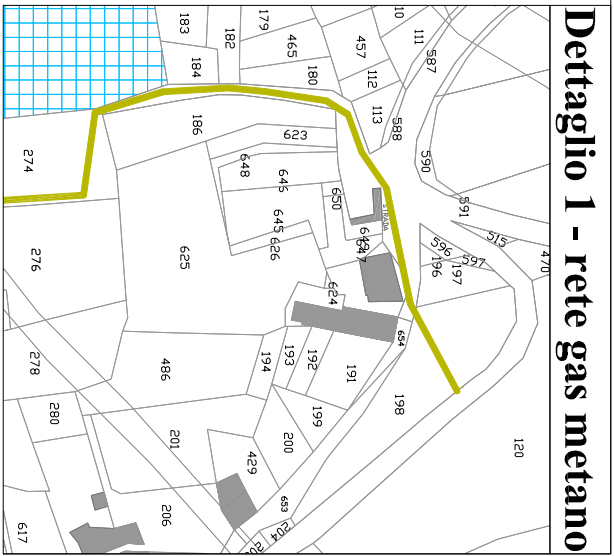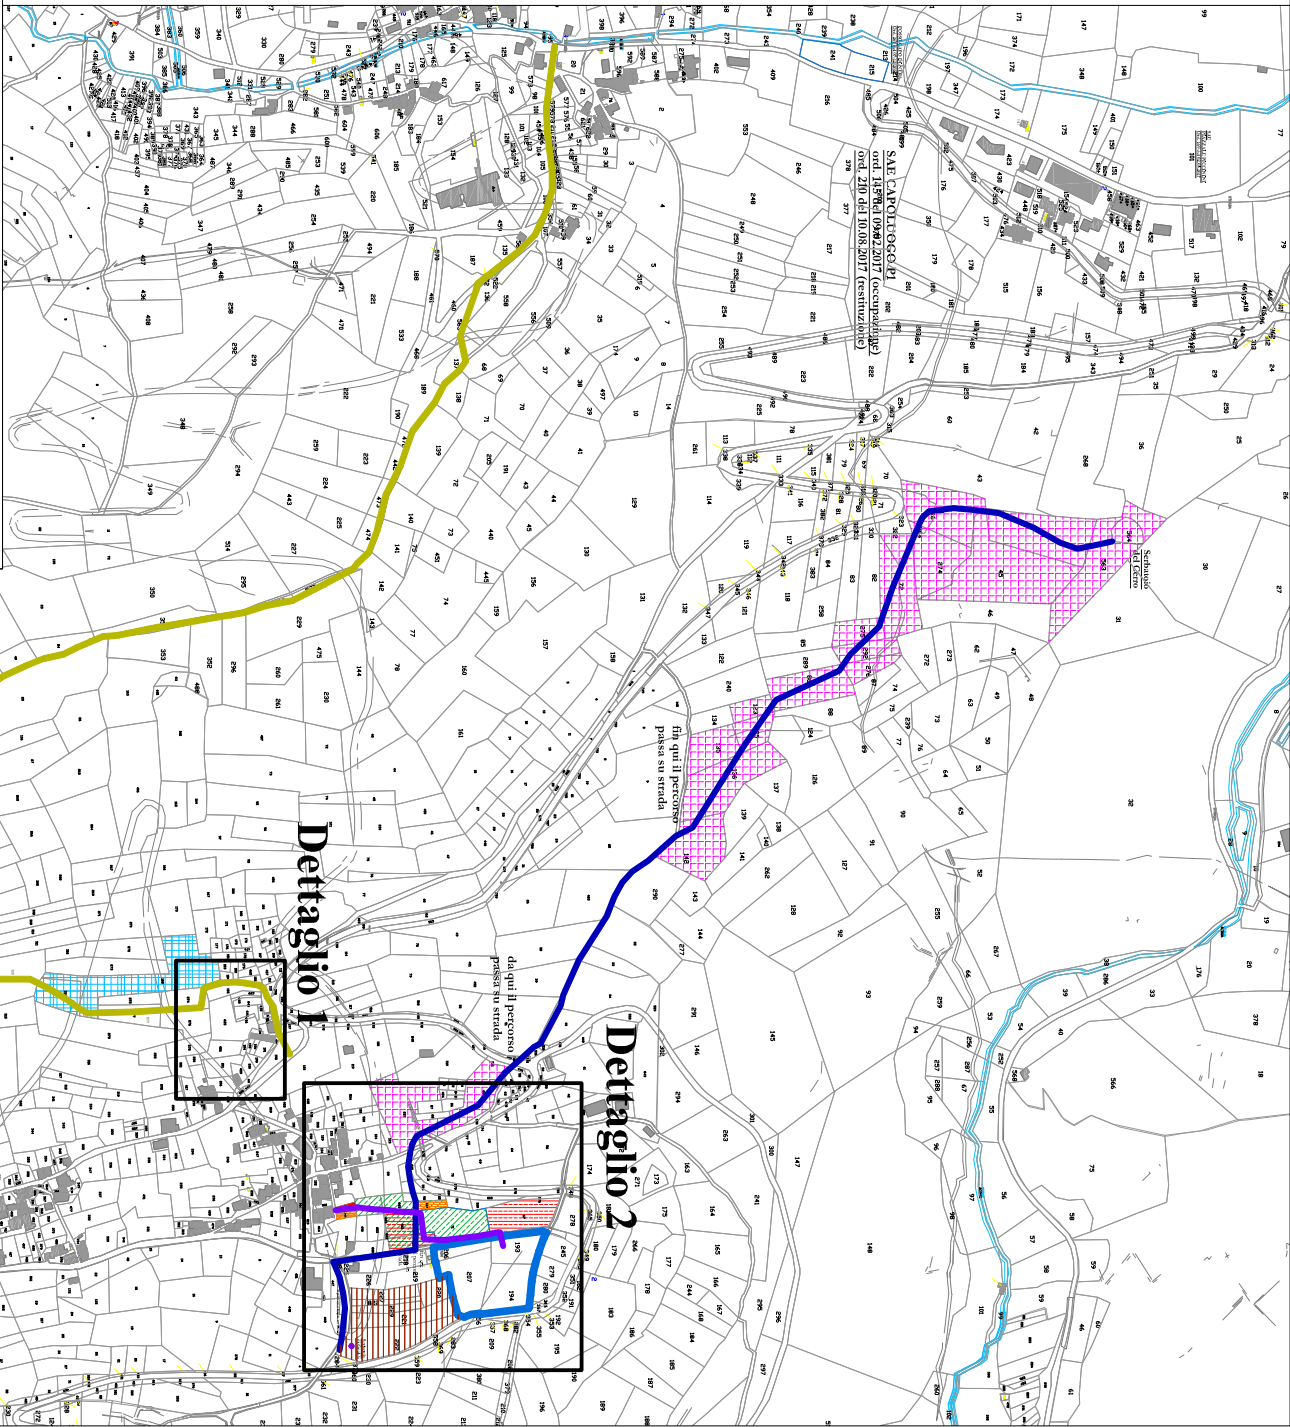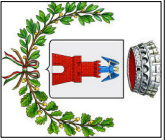

Legenda



 
 


**Denominazione
aree Occupate**

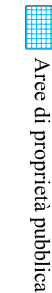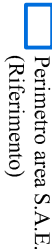


Area 3

Guido rete fognaria

    








Area 4


Guido rete idrica (ASSM)

 

Area 6

Guido rete telefonica (Telecom)

       

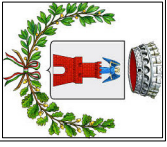

Comune di Castelsantangelo Sul Nera (MC)



Programma di acquisizione delle aree occupate a seguito dell'Emergenza Sisma 2016


Ufficio Sisma

Responsabile Ufficio Sisma: Arch. Marco Guardascione
Istruttori del Procedimento: dott. in arch. Michele Dario, geom. Noemi Gigli, sig. Fabio Giacomini

ELABORATO 4: Aree 7, 8 - Nocria: S.A.E. e strada

Rev.1 del 10.12.2019

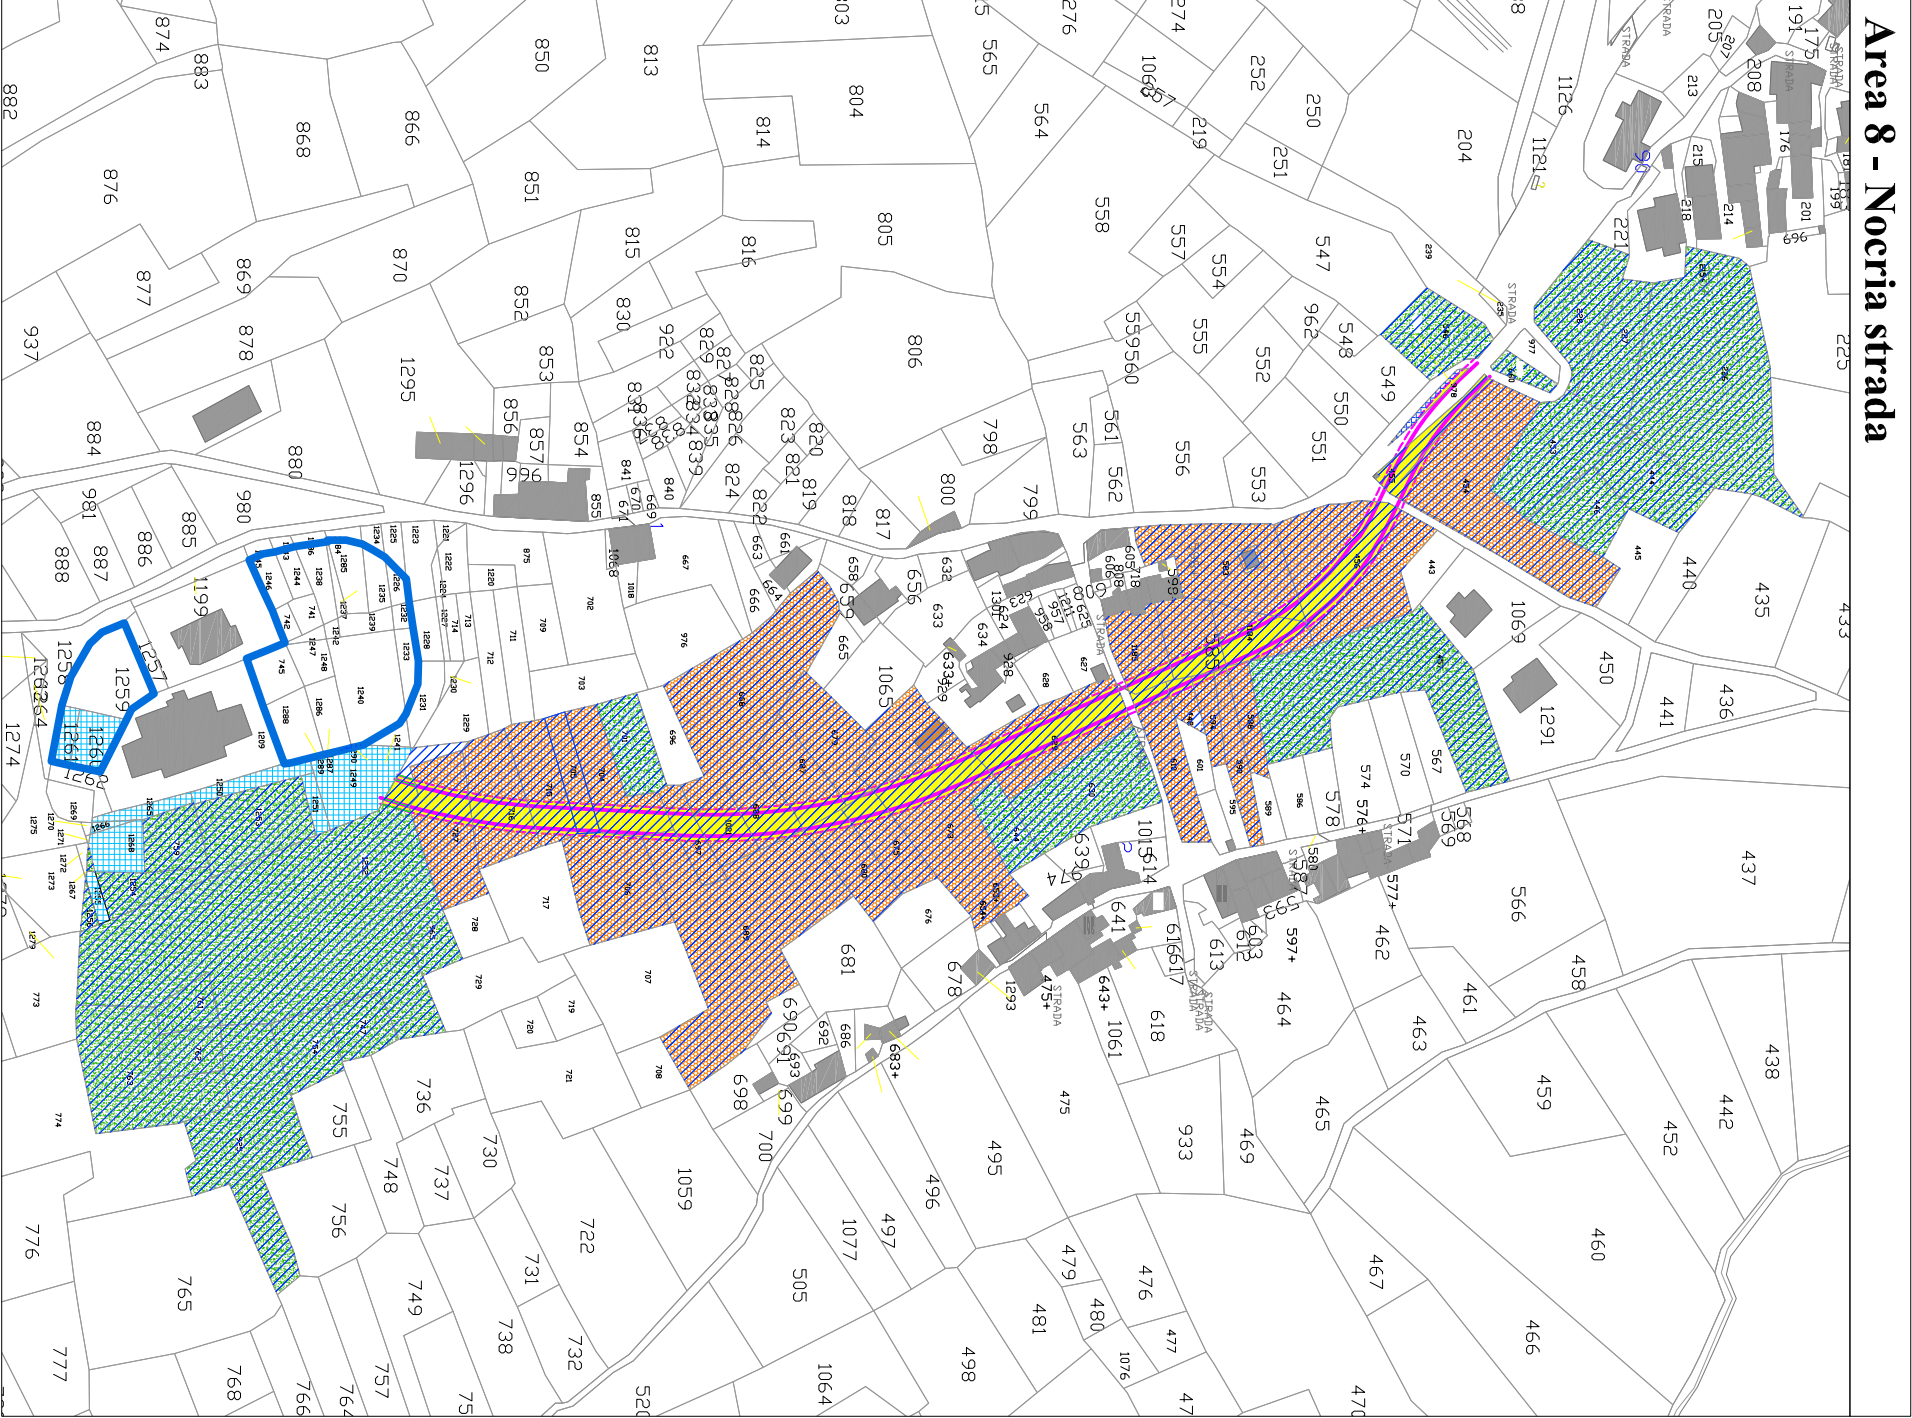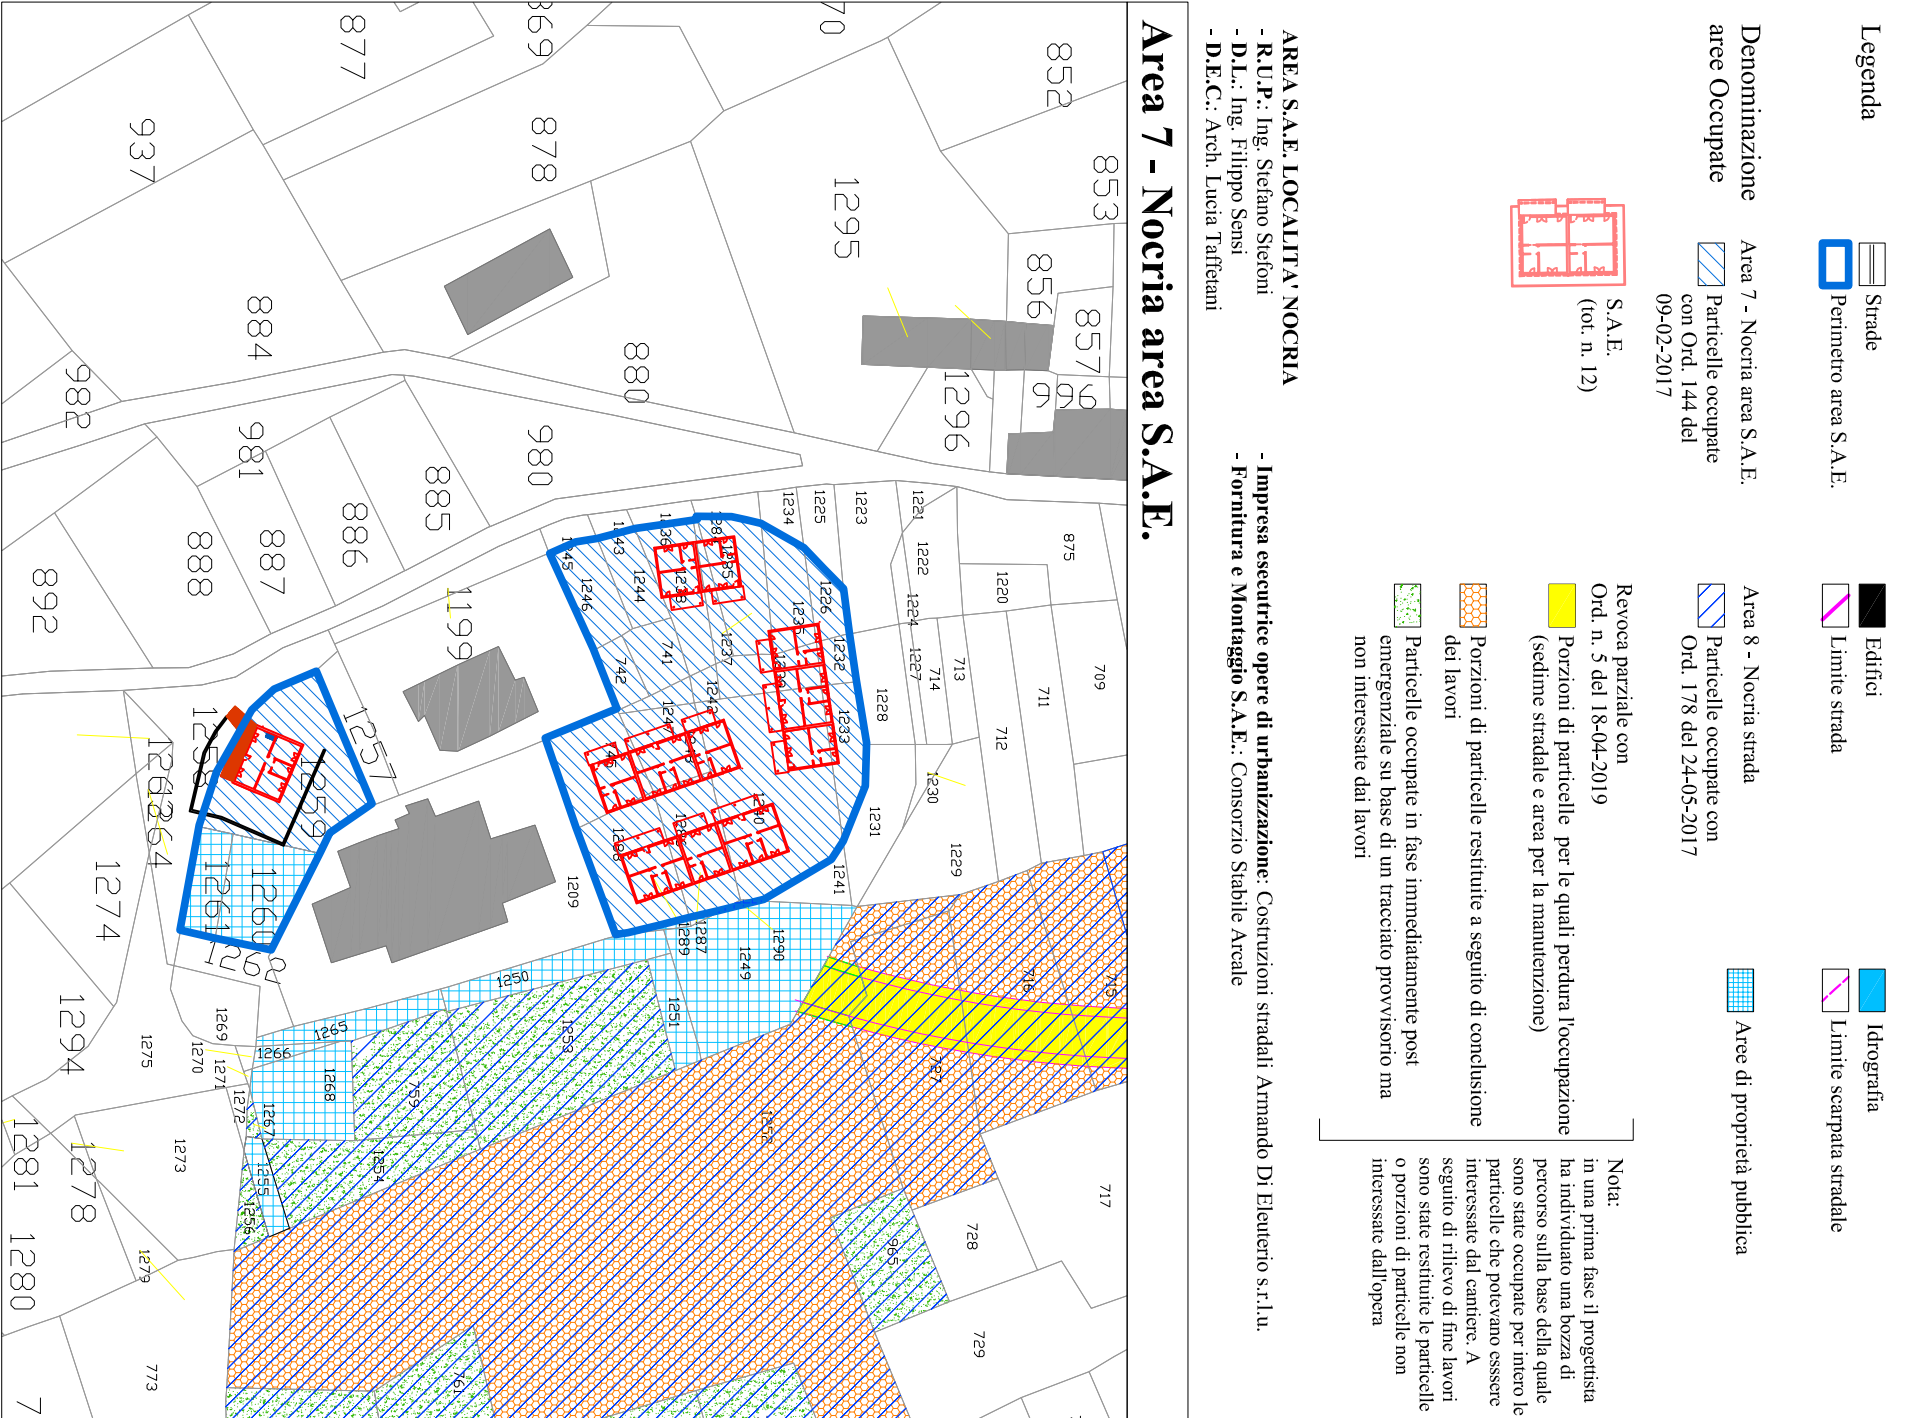

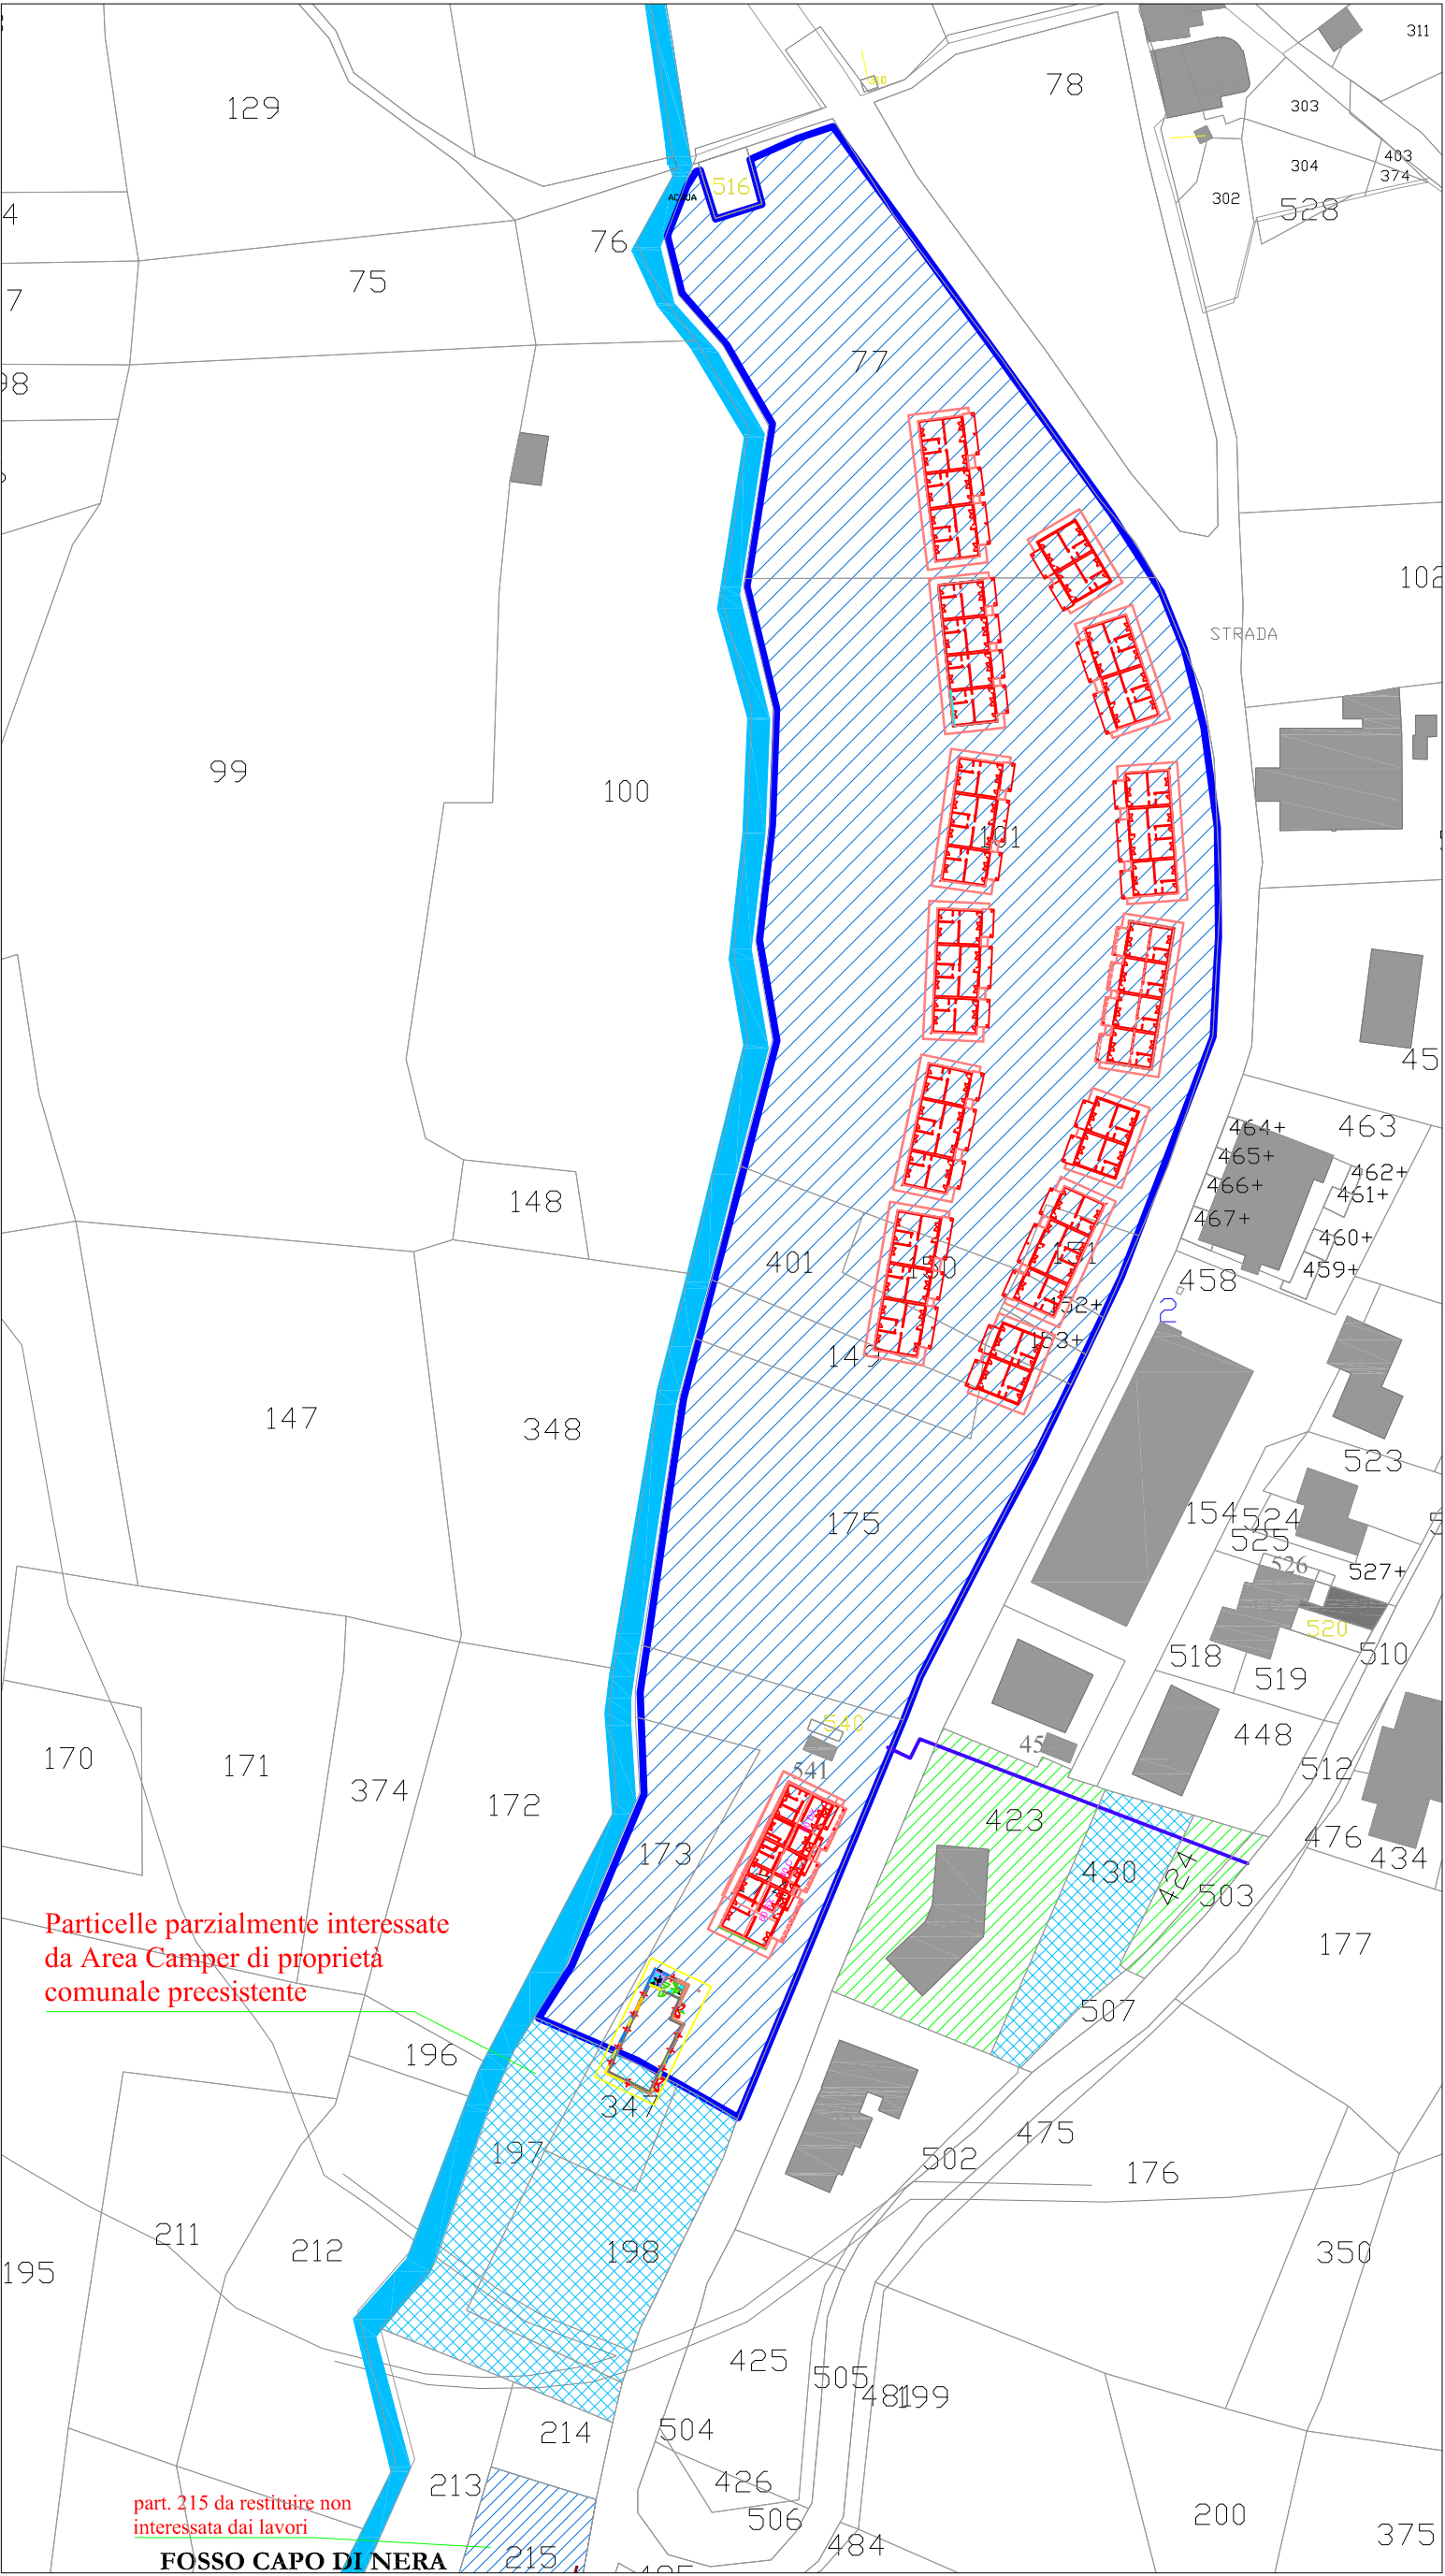

Legenda

- Edifici
- Strade
- Fiume Nera
- Perimetro area S.A.E. tuttora occupata
- Particelle occupate per SAE azzale Piccinini con Ord. n. 169/2017
- Particelle di proprietà comunale¹
- Particelle Occupate per rete idrica con Ord. 335 del 17.11.17 per 2 settimane
- Percorso rete idrica
- S.A.E. (tot. n. 40)
- Struttura Polifunzionale

AREA S.A.E. LOCALITA' PIAZZALE PICCININI
- R.U.P.: Ing. Stefano Stefoni
- D.L.: Ing. Marco Falsetti
- D.E.C.: Arch. Lucia Taffetani
- **Impresa esecutrice opere di urbanizzazione:** Canghiari Costruzioni s.r.l.
- **Fornitura e Montaggio S.A.E.:** Consorzio Stabile Arcale

Nota¹
Porzione della struttura polifunzionale ricade sopra l'area camper di proprietà comunale preesistente



- Legenda**


 - Strade
 - Perimetro attuale area C.O.C.
 - Perimetro attuale area C.C.
 - Edifici
 - Idrografia
 - Limite scarpata
- Denominazione aree Occupate**


 - Are di proprietà pubblica
- Area I1 - Area C.O.C. / C.C.**

 - Particelle occupate con Ord. n. 2 del 04-01-2017
 - Particelle restituite con Ord. n. 665 del 12-07-2018
- Area I2 - Canale di Guardia**


 - Particelle occupate con Ord. n. 152 del 03-03-2017
- AREA C.O.C. - Carabinieri Forestali**

 - R.U.P.: Geom. Giovanni Battista Ricci
 - Progettista: Ing. Piero Scarano
 - Impresa esecutrice opere di urbanizzazione: Rock and River srl
 - Fornitura dei Moduli: Cemeco srl
 - Collaudatore: Ing. Alberto Gigli

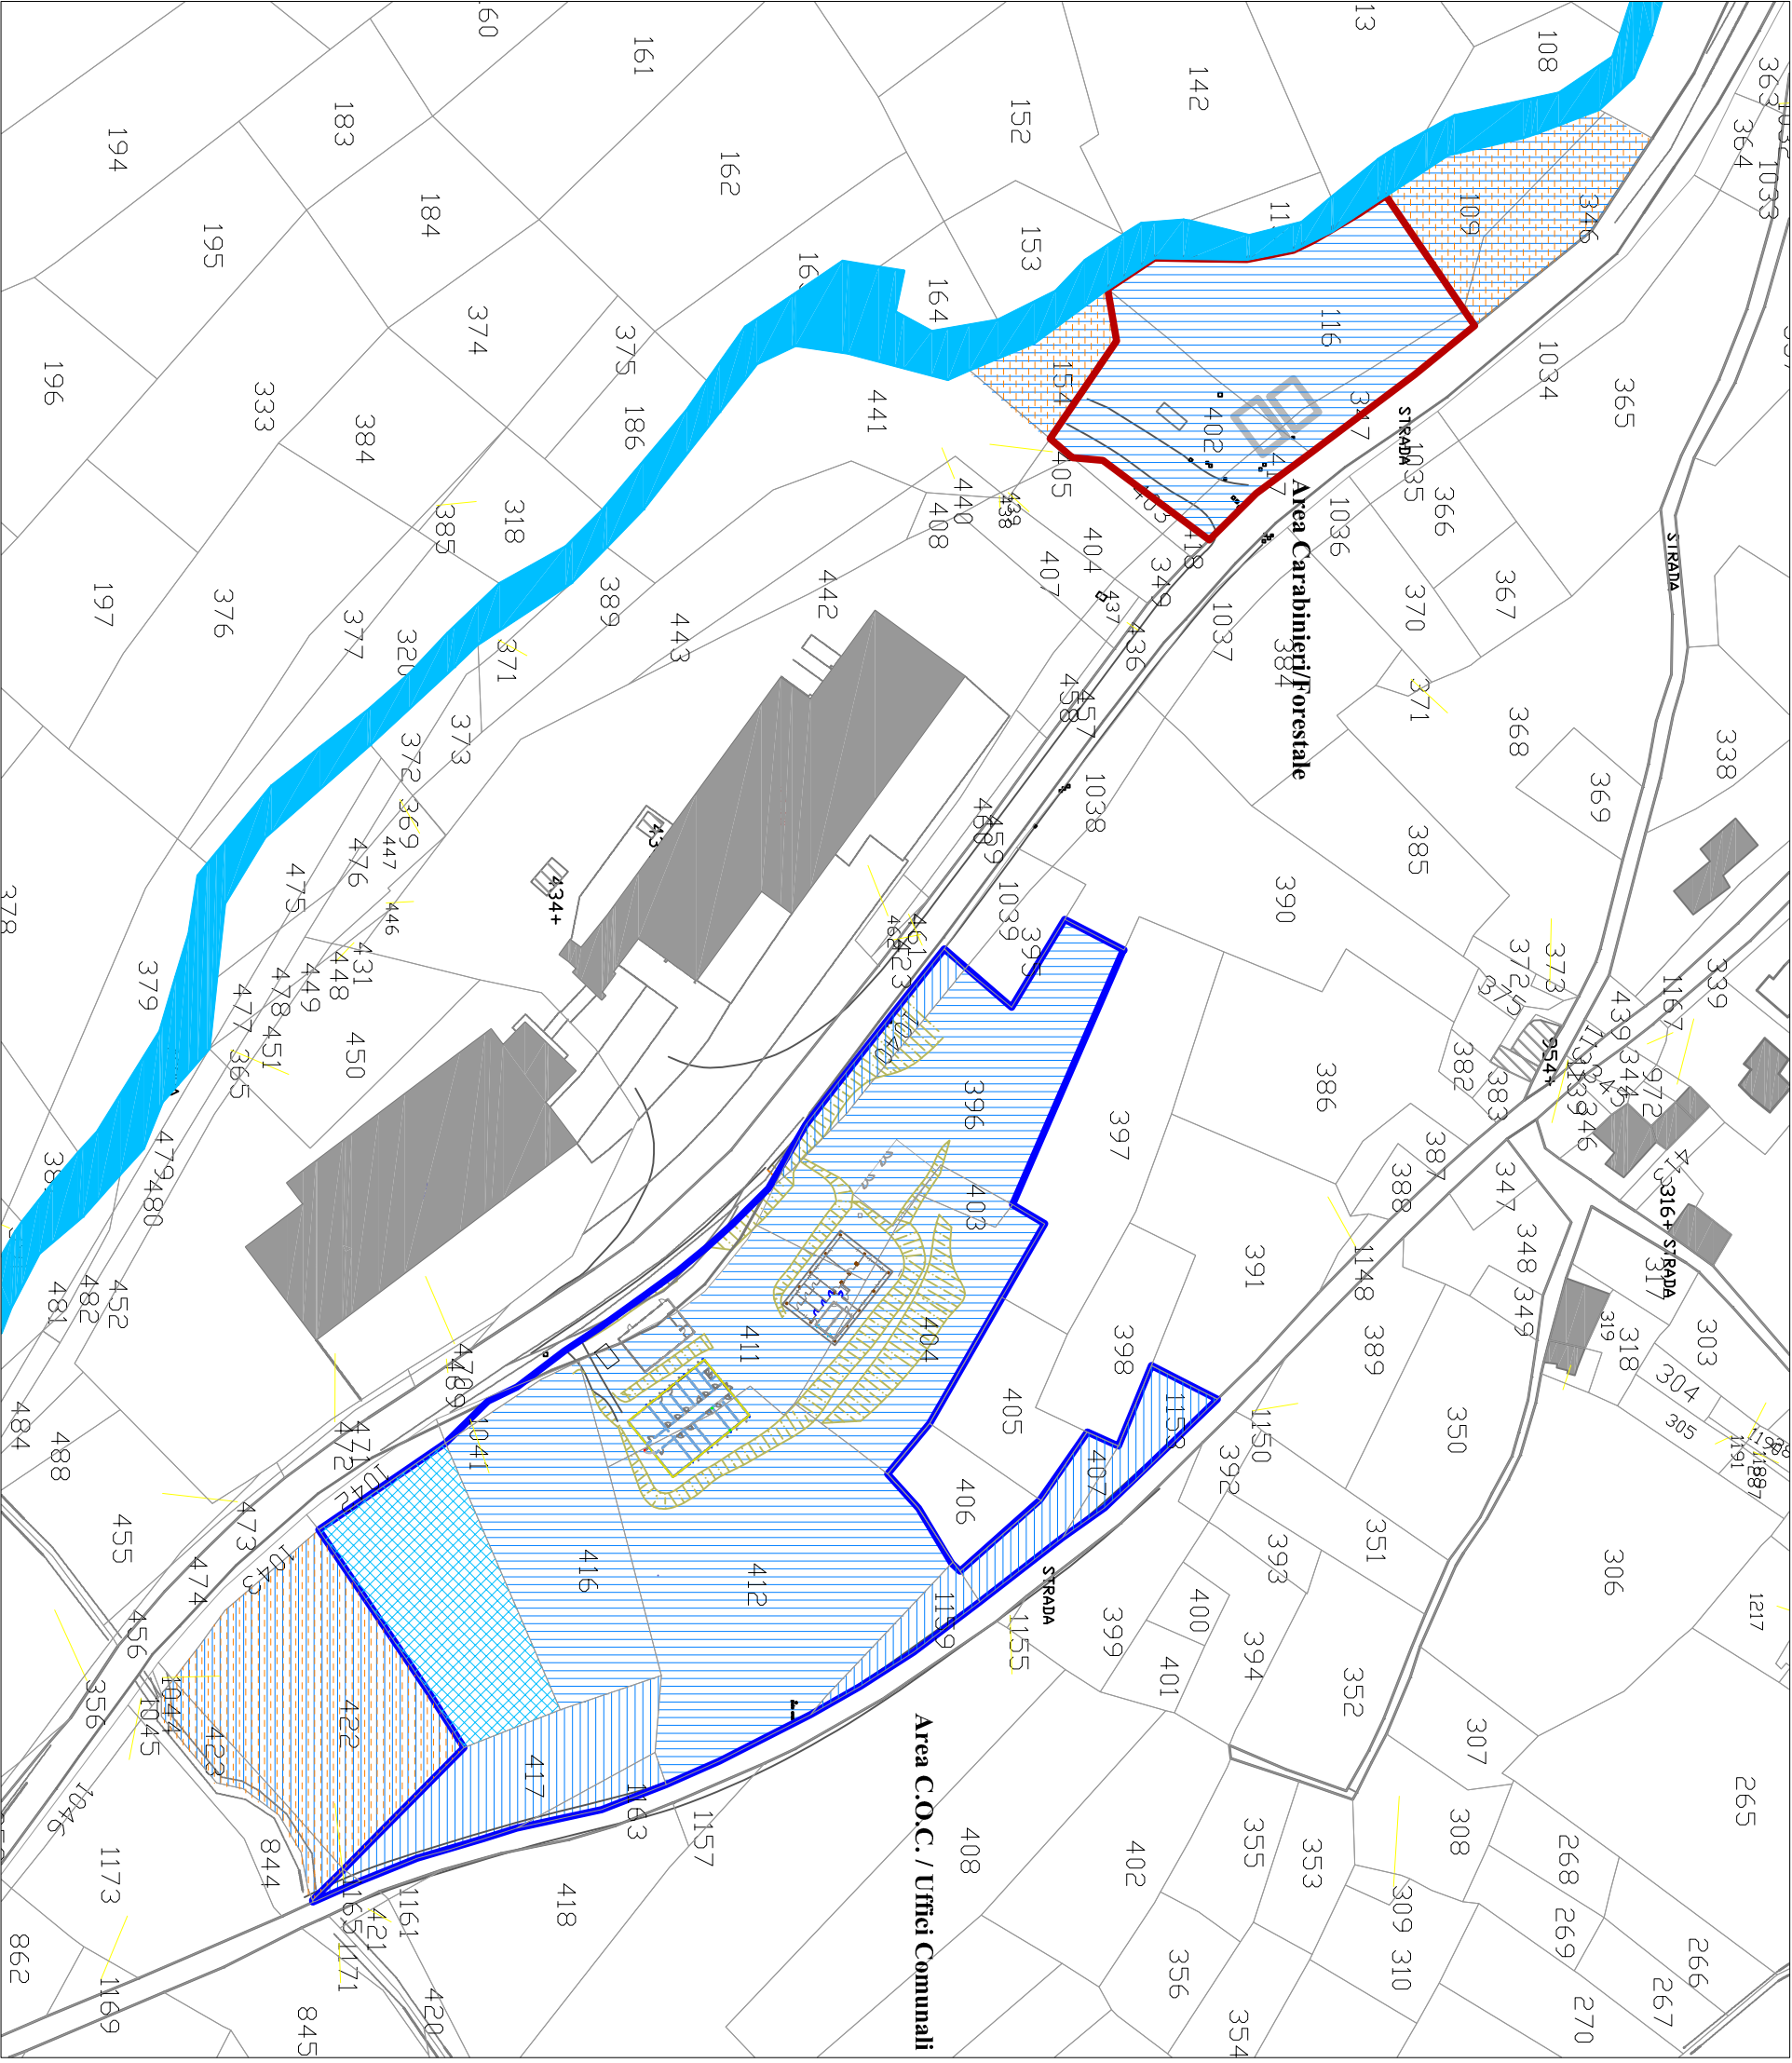


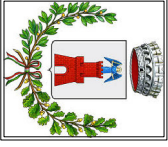

Area 13 Fiume Nera

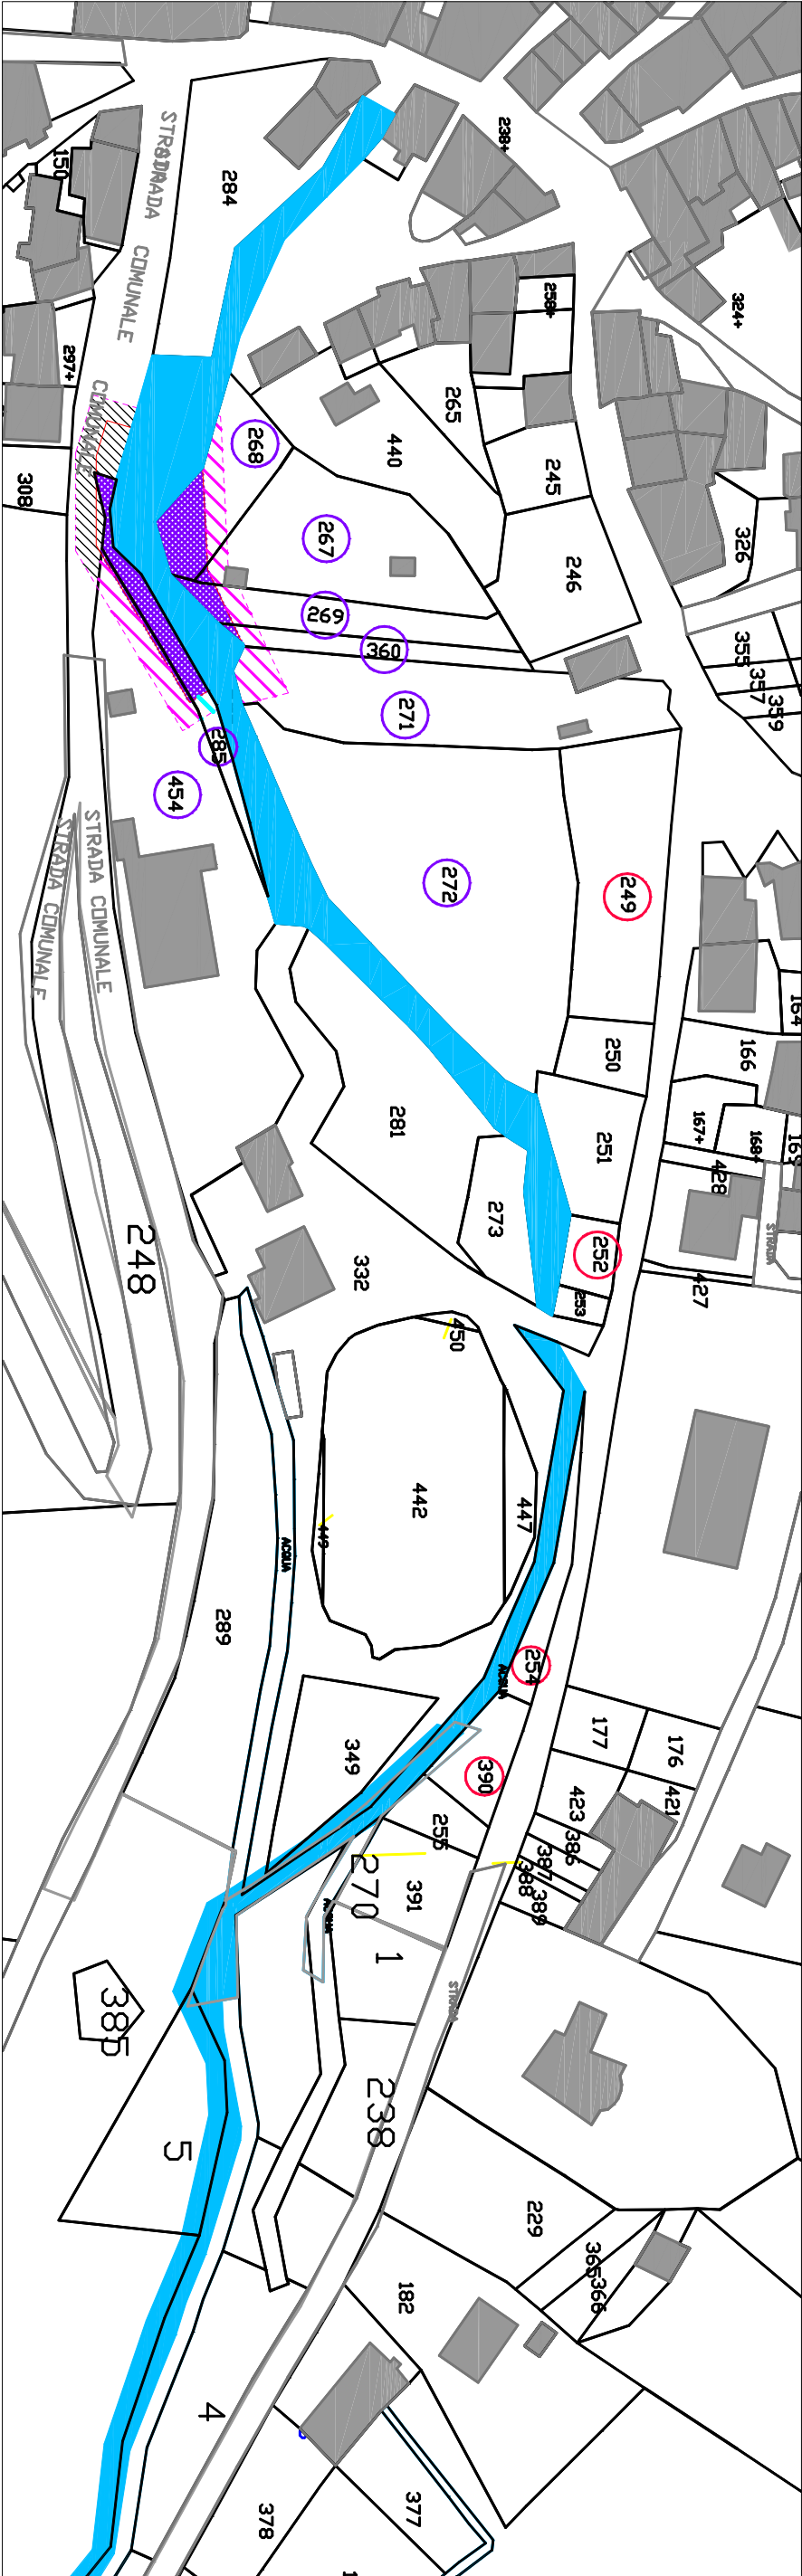

Area 14 Fosso Capo di Nera

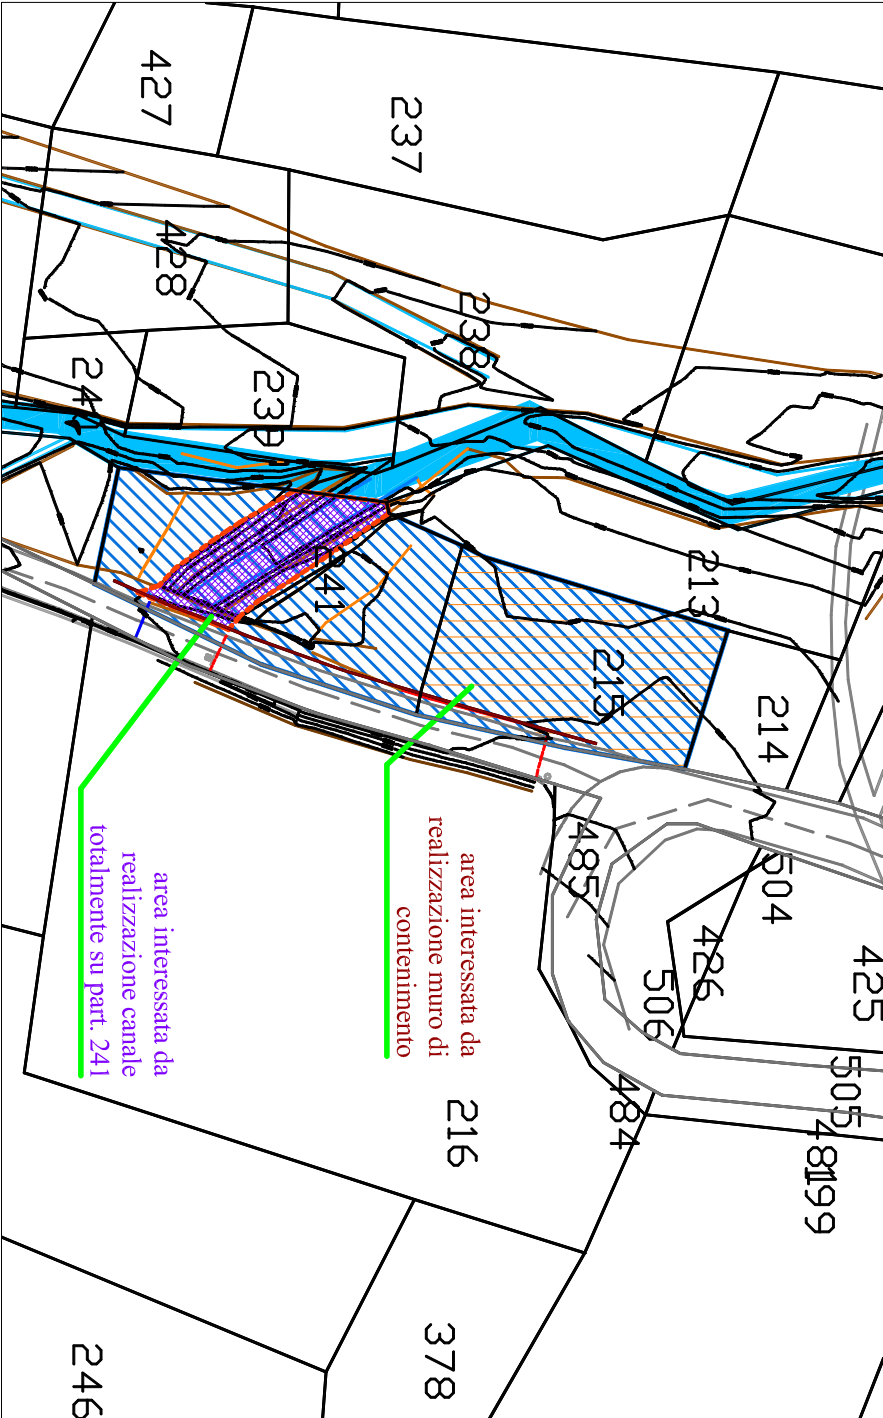

Legenda Area 13

- Fiume Nera
- Strade
- Edifici
- Area interessata dalle opere
- Area di rispetto che ricade su strada comunale
- Particelle occupate con Ord. 141/18 da restituire per la porzione non interessata dalle opere
- Particelle occupate con Ord. 773/18 necessarie solo per l'accesso al cantiere

Legenda Area 14

- Fosso Capo di Nera
- Strade
- Area interessata dalle opere
- Area occupata con Ord. 141/18
- Area da restituire (non interessata dai lavori)

AREA Fiume Nera
- R.U.P. e D.L.: Ing. Ernesto Ciani (prima fase), Geom. Giannicola Domizi subentrato successivamente
- Progettista: Ing. Ernesto Ciani
- Impresa esecutrice opere: Porcinari srl
- Certificato di regolare esecuzione: a firma del R.U.P. e D.L. Geom. Giannicola Domizi

AREA Fosso Capo di Nera
- R.U.P. e D.L.: Ing. Ernesto Ciani
- Progettista: Ing. Ernesto Ciani
- Impresa esecutrice opere: Ticani srl
- Certificato di regolare esecuzione: a firma del R.U.P. e D.L. Ing. Ernesto Ciani



Comune di **Castelsantangelo Sul Nera (MC)**

Programma di acquisizione delle aree occupate a seguito dell'Emergenza Sisma 2016


Ufficio Sisma

Responsabile Ufficio Sisma: Arch. Marco Guardascione
Istruttori del Procedimento: dott. in arch. Michele Dario, geom. Noemi Gigli, sig. Fabio Giacomini


ELABORATO 8: Aree 15 e 16 - Aree S.A.E. non realizzate

Rev.1 del 10.12.2019

Area 15 Capoluogo PN1 (non realizzata)

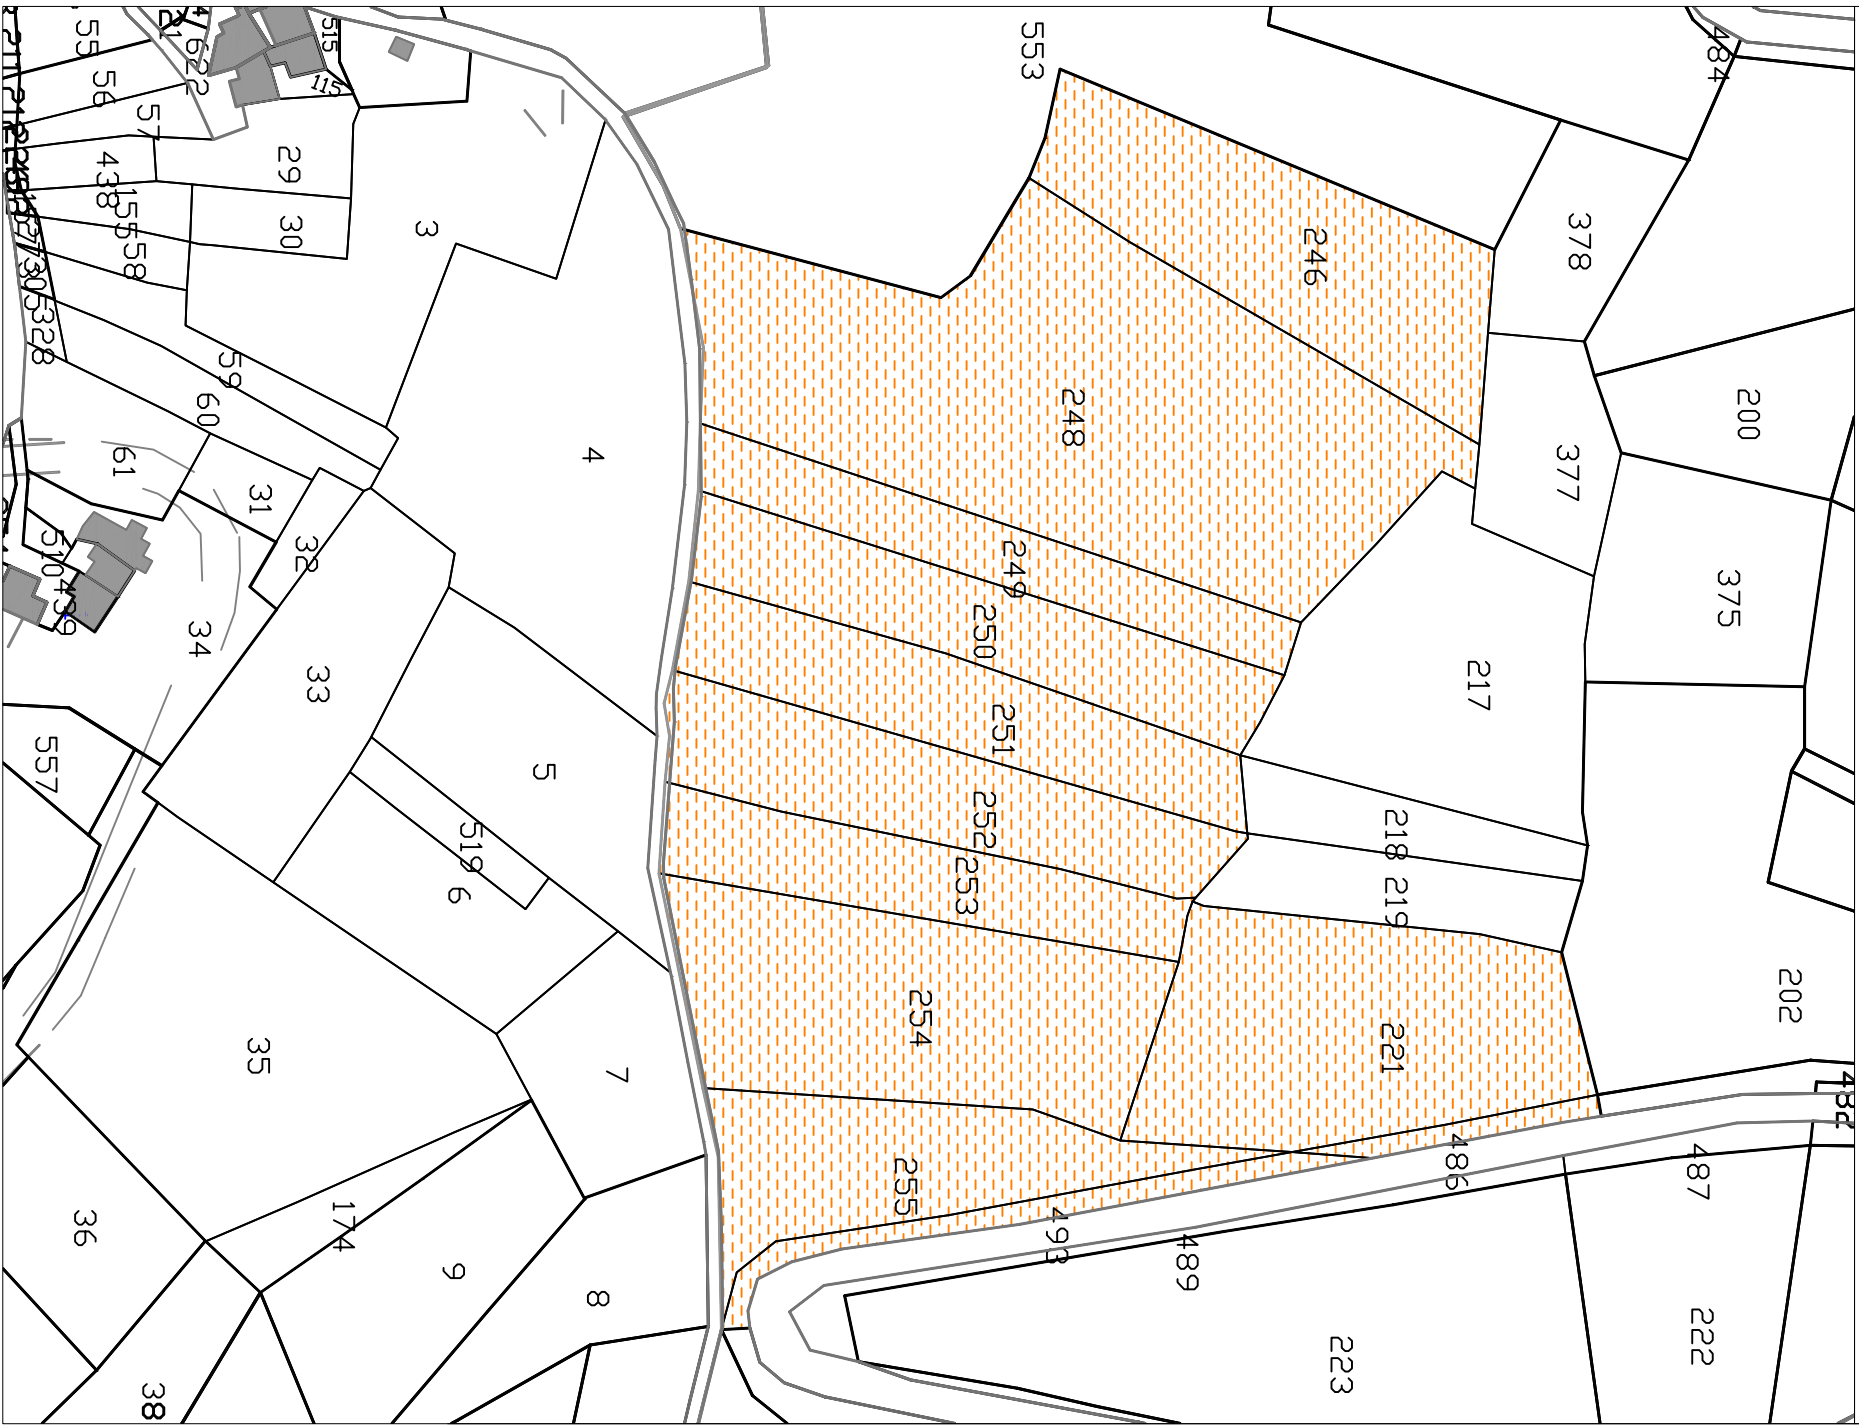


Area 16 Vallinfante (non realizzata)

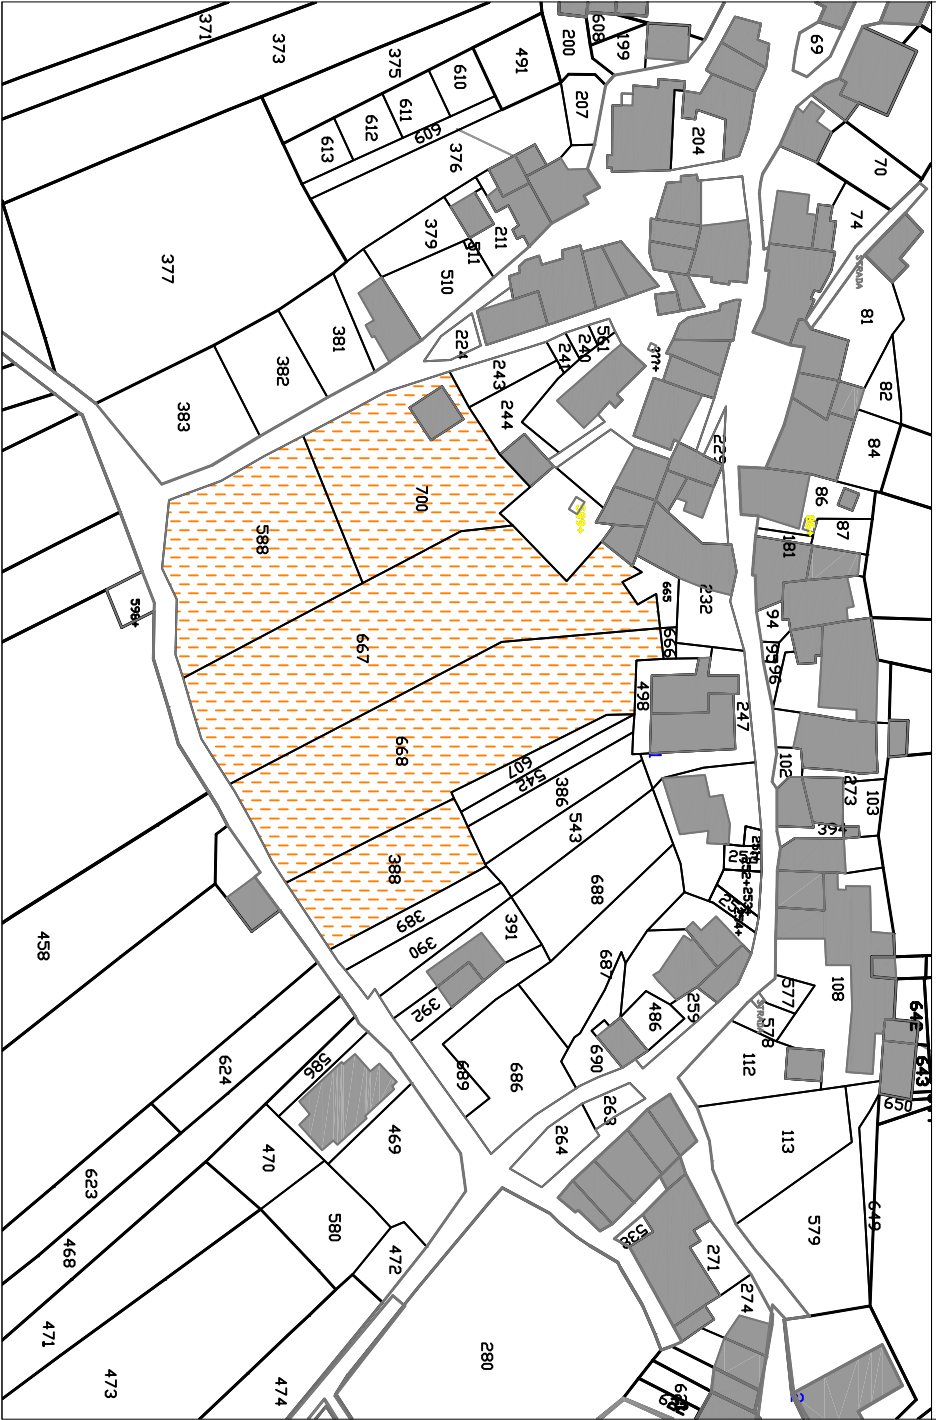


Legenda



Denominazione

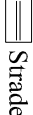

aree Occupate

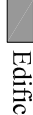

aree Occupate



Ipotesi area S.A.E. Vallinfante -
Occupata con Ord. 146 del 09.02.17
Restituita con Ord. 211 del 10.08.17

Area non idonea a seguito di problematiche
rilevate in fase di sopralluogo congiunto
CNR-IRPI-Protezione Civile Regione Marche
del 25.05.17