



COMUNE DI CASTELSANTANGELO SUL NERA

Provincia di Macerata

Progetto:

Messa in sicurezza di fabbricati in località Gualdo via Capo le Case - Comparto 1

Responsabile Unico del Procedimento e Coordinamento:

Ing. Michele Fraticelli
Ordine degli Ingegneri
della Provincia di Macerata, n. 1036

Progettista:

CFT Engineering SRL
Ing. Riccardo Fabbri
Ordine degli Ingegneri
della Provincia di Forlì Cesena, n. 2551/A



Elaborato:

Progetto esecutivo

Documentazioni Fotografiche

Data:

ottobre 2018

Tavola:

2

Codice elaborato e file

Comparto	Particella	Tipo Doc.	Stato	N. Progress.	Rev.
COMP1	000	FOT	A	002	A

Scala:





COMUNE DI CASTELSANTANGELO SUL NERA

Provincia di Macerata

Progetto:

**Messa in sicurezza del fabbricato
Foglio 35 p.la 190
in località Gualdo
via Capo le Case - Comparto 1**

Responsabile Unico del Procedimento e Coordinamento:


Ing. Michele Fraticelli
Ordine degli Ingegneri
della Provincia di Macerata, n. 1036

Progettista:

CFT Engineering SRL
Ing. Riccardo Fabbri
Ordine degli Ingegneri
della Provincia di Forlì Cesena, n. 2551/A




Elaborato:	Data:	Tavola:								
Progetto esecutivo	ottobre 2018	2								
Documentazione Fotografica										
Codice elaborato e file	Scala:									
Comparto	Particella	Tipo Doc.	Stato	N. Progress.	Rev.					
COMP1	190	FOT	A	002	A					

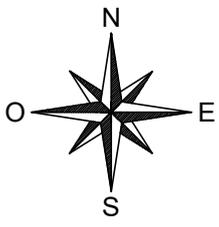

Punti di scatto

Scala 1:100

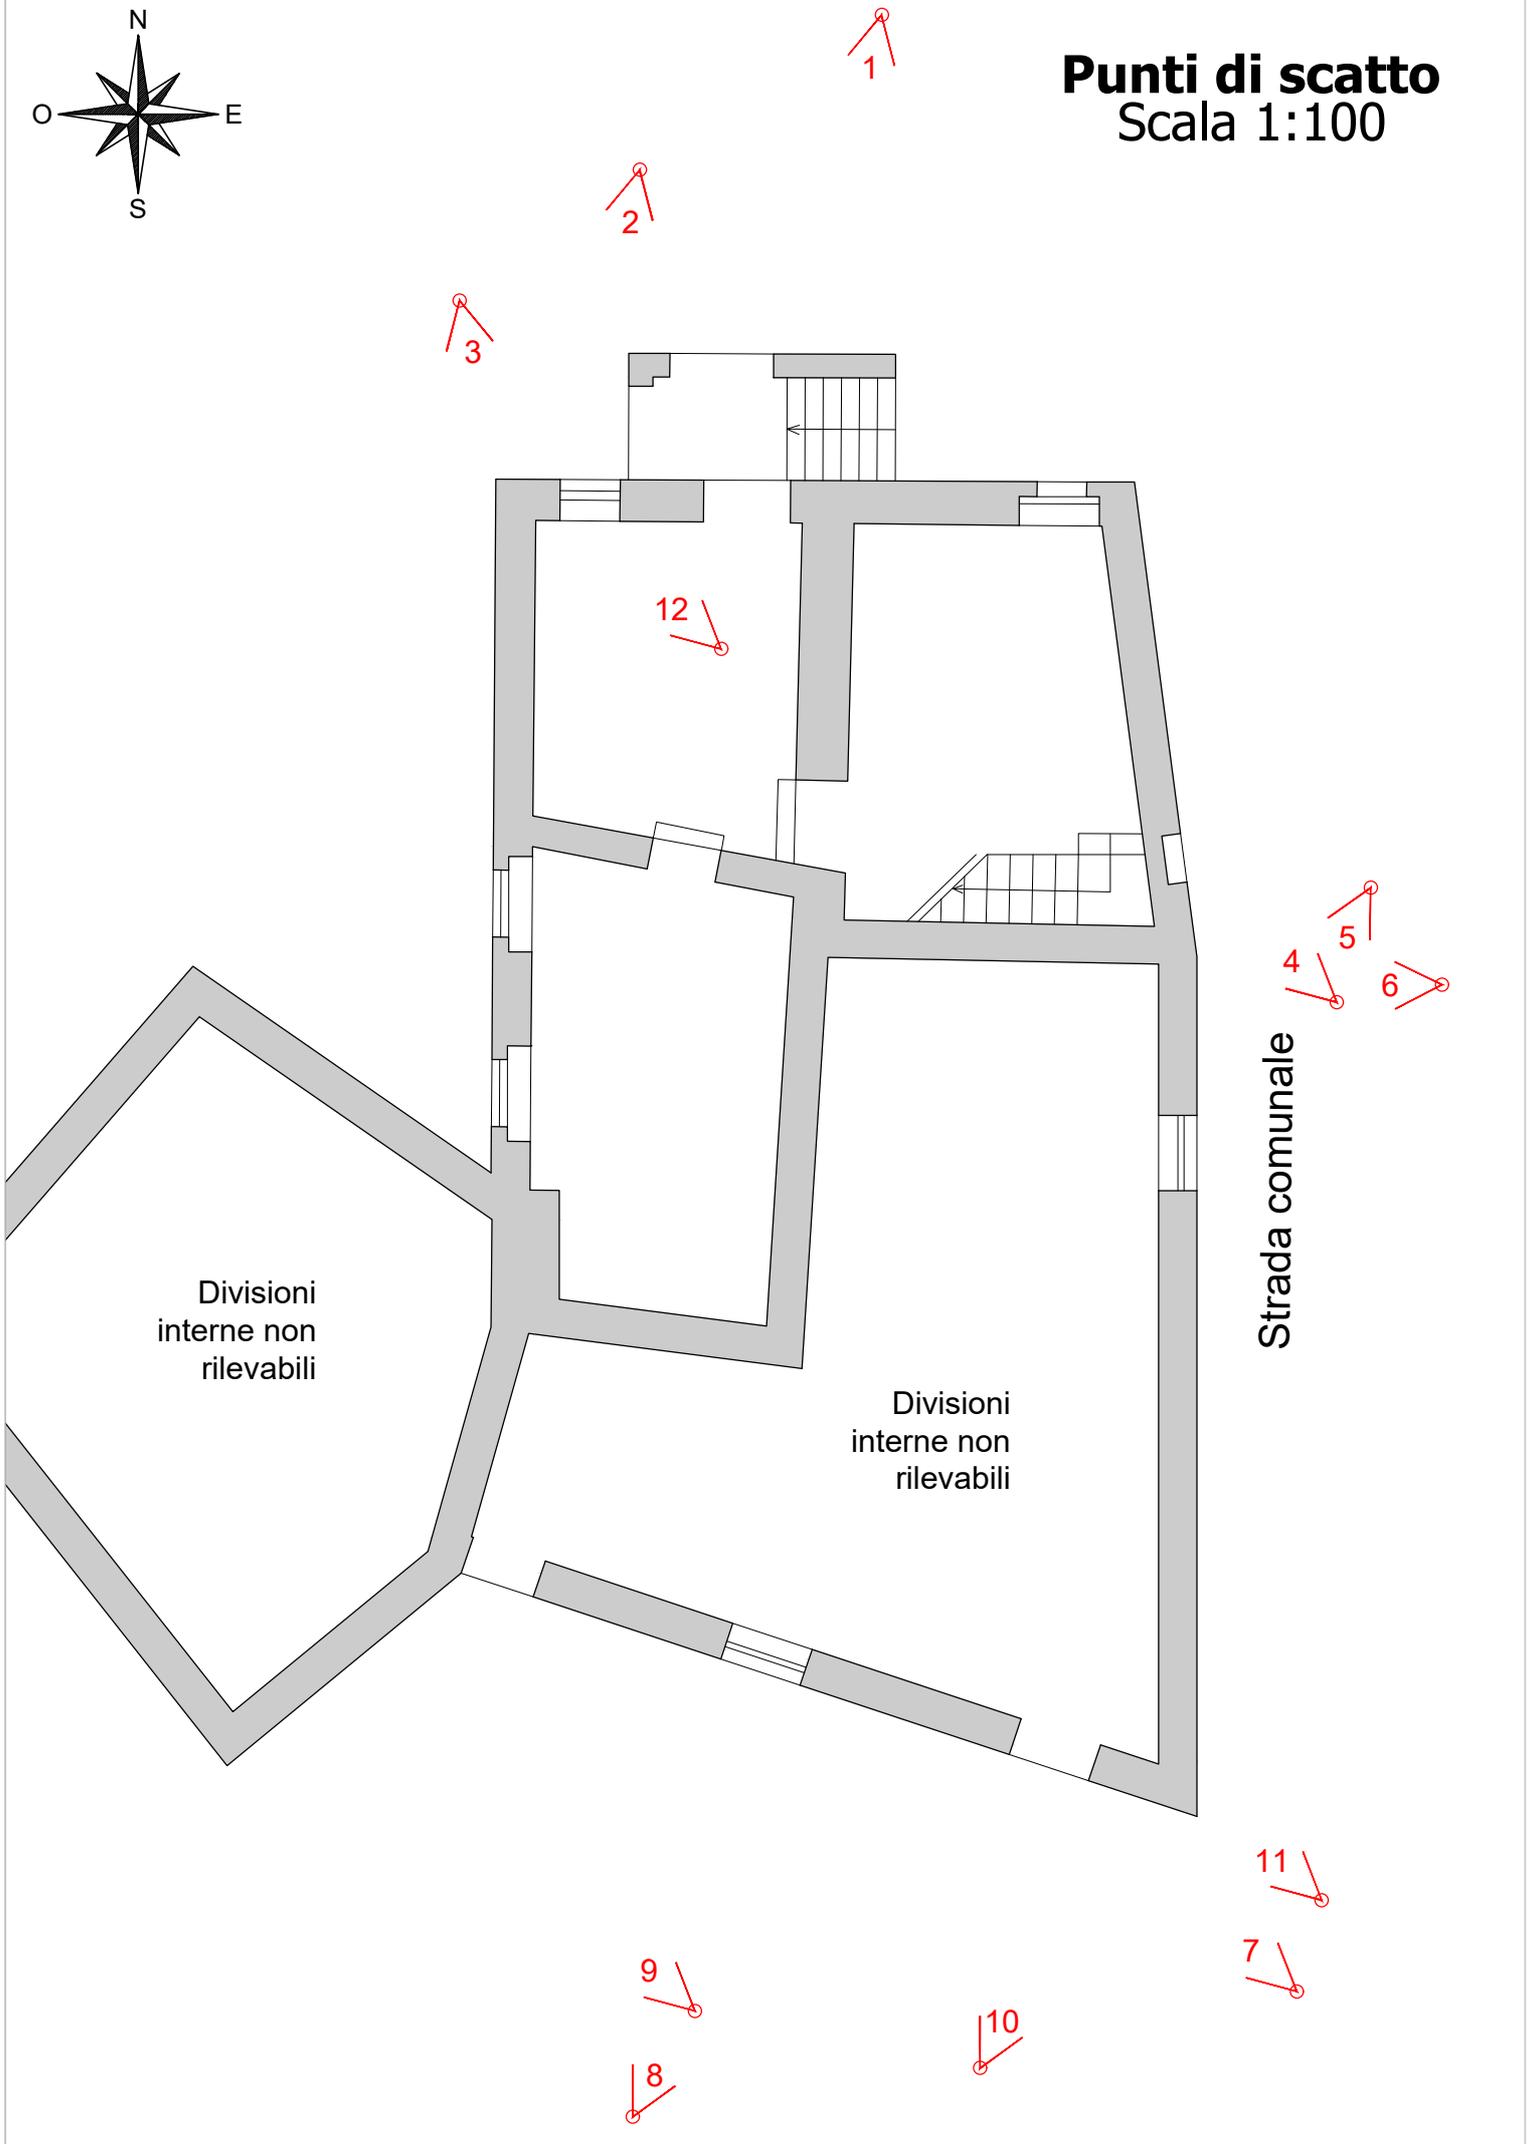

Divisioni
interne non
rilevabili

Divisioni
interne non
rilevabili

Strada comunale



Foto 1



Foto 2



Foto 3



Foto 4



Foto 5



Foto 6



Foto 7



Foto 8



Foto 9



Foto 10



Foto 11



Foto 12



COMUNE DI CASTELSANTANGELO SUL NERA

Provincia di Macerata

Progetto:


**Messa in sicurezza del fabbricato
Foglio 35 p.la 263
in località Gualdo
via Capo le Case - Comparto 1**

Responsabile Unico del Procedimento e Coordinamento:

Ing. Michele Fraticelli
Ordine degli Ingegneri
della Provincia di Macerata, n. 1036

Progettista:

CFT Engineering SRL
Ing. Riccardo Fabbri
Ordine degli Ingegneri
della Provincia di Forlì Cesena, n. 2551/A

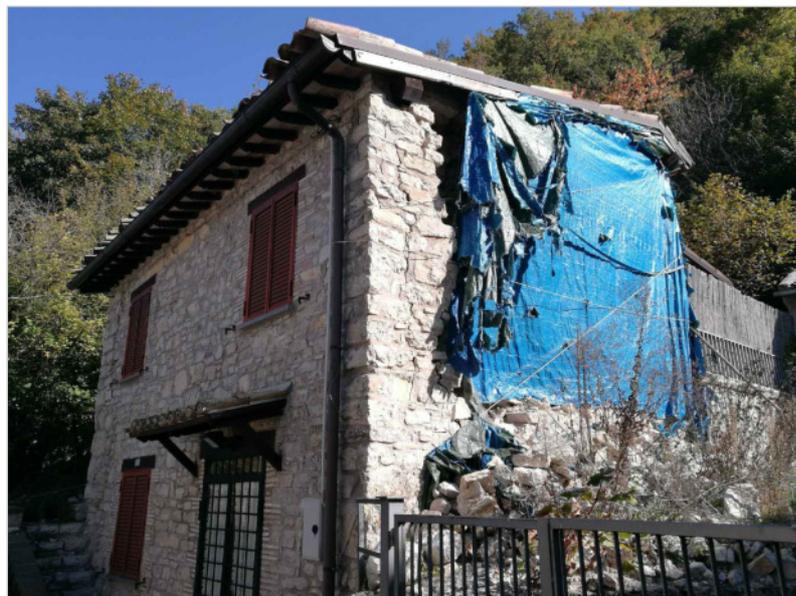

Elaborato:

Progetto esecutivo

Documentazione Fotografica

Data:

ottobre 2018

Tavola:

2

Codice elaborato e file


Comparto	Particella	Tipo Doc.	Stato	N. Progress.	Rev.
COMP1	263	FOT	A	002	A

Scala:




Punti di scatto

Scala 1:100

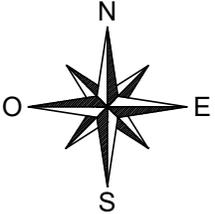

Piano terra

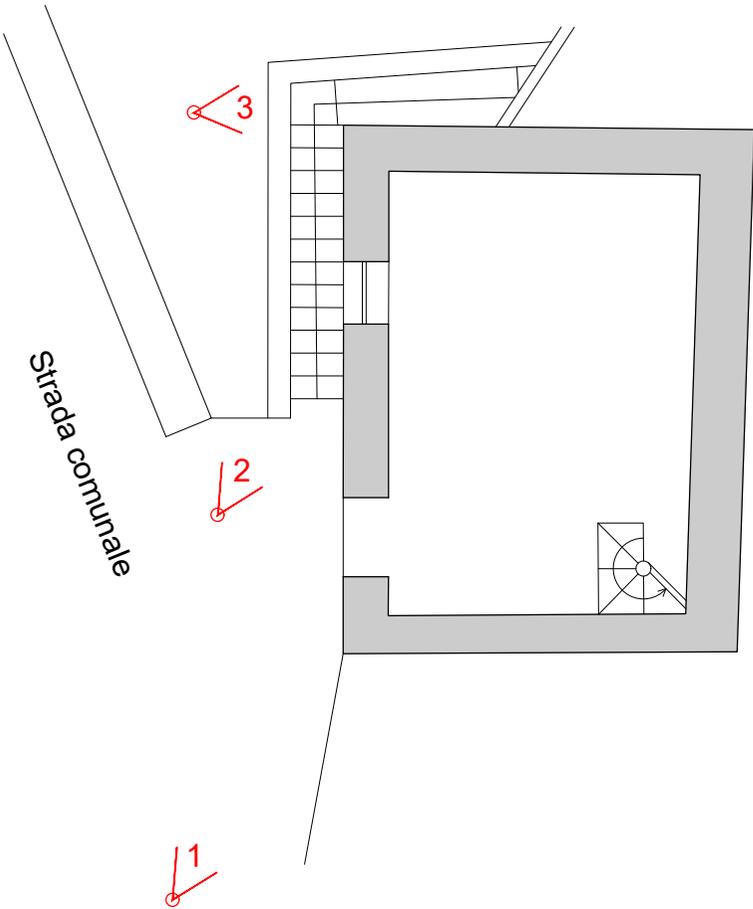

Piano primo

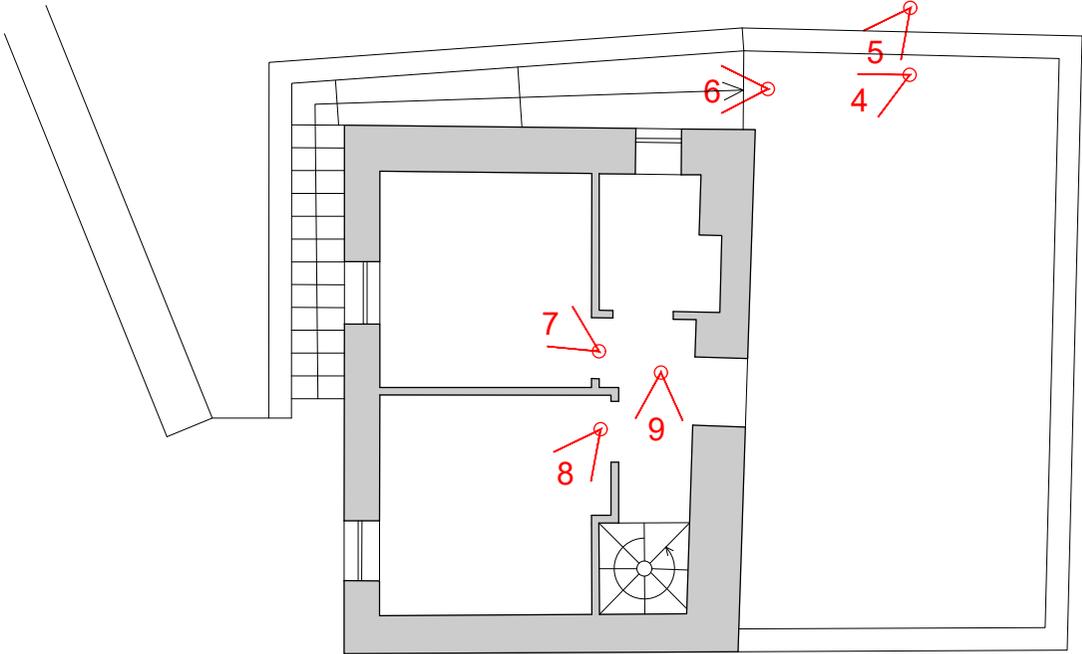




Foto 1



Foto 2



Foto 3



Foto 4



Foto 5



Foto 6



Foto 7



Foto 8



Foto 9



COMUNE DI CASTELSANTANGELO SUL NERA

Provincia di Macerata

Progetto:

Messa in sicurezza del fabbricato
Foglio 35 p.la 269
in località Gualdo
via Capo le Case - Comparto 1

Responsabile Unico del Procedimento e Coordinamento:

Ing. Michele Fraticelli
Ordine degli Ingegneri
della Provincia di Macerata, n. 1036

Progettista:

CFT Engineering SRL
Ing. Riccardo Fabbri
Ordine degli Ingegneri
della Provincia di Forlì Cesena, n. 2551/A



Elaborato:

Progetto esecutivo

Documentazione Fotografica

Data:

ottobre 2018

Tavola:

2

Codice elaborato e file


Comparto	Particella	Tipo Doc.	Stato	N. Progress.	Rev.
COMP1	269	FOT	A	002	A

Scala:



Punti di scatto

Scala 1:100

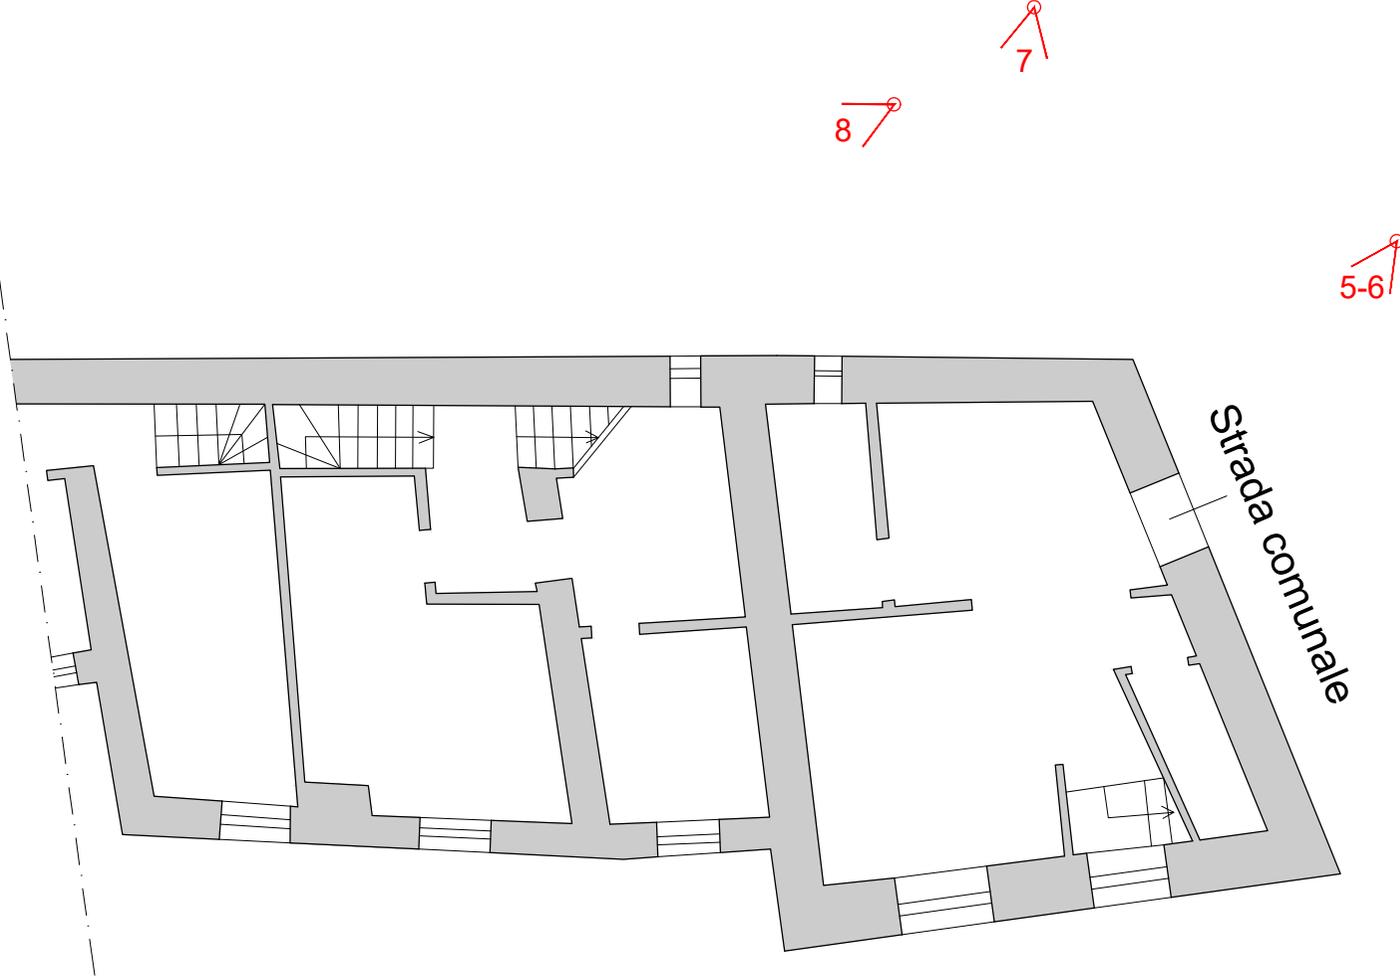

Strada comunale

4

3

2

1

8

7

5-6



Foto 1



Foto 2



Foto 3



Foto 4



Foto 5



Foto 6



Foto 7



Foto 8



COMUNE DI CASTELSANTANGELO SUL NERA

Provincia di Macerata

Progetto:

**Messa in sicurezza del fabbricato
Foglio 35 p.la 272
in località Gualdo
via Capo le Case - Comparto 1**

Responsabile Unico del Procedimento e Coordinamento:

Ing. Michele Fraticelli
Ordine degli Ingegneri
della Provincia di Macerata, n. 1036

Progettista:


CFT Engineering SRL
Ing. Riccardo Fabbri
Ordine degli Ingegneri
della Provincia di Forlì Cesena, n. 2551/A



Elaborato:	Data:	Tavola:								
Progetto esecutivo	ottobre 2018	2								
Documentazione Fotografica										
Codice elaborato e file	Scala:									
Comparto	Particella	Tipo Doc.	Stato	N. Progress.	Rev.					
COMP1	272	FOT	A	002	A					

Punti di scatto

Scala 1:100

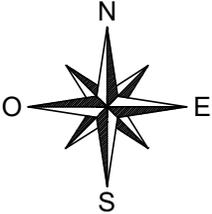

Strada comunale

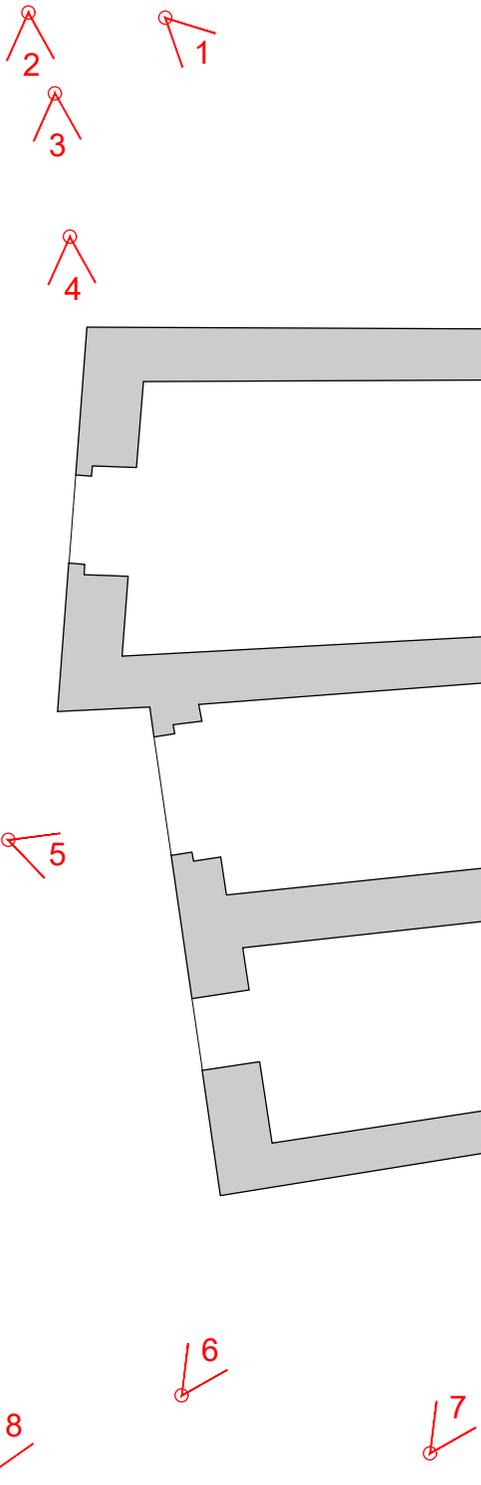




Foto 1



Foto 2



Foto 3

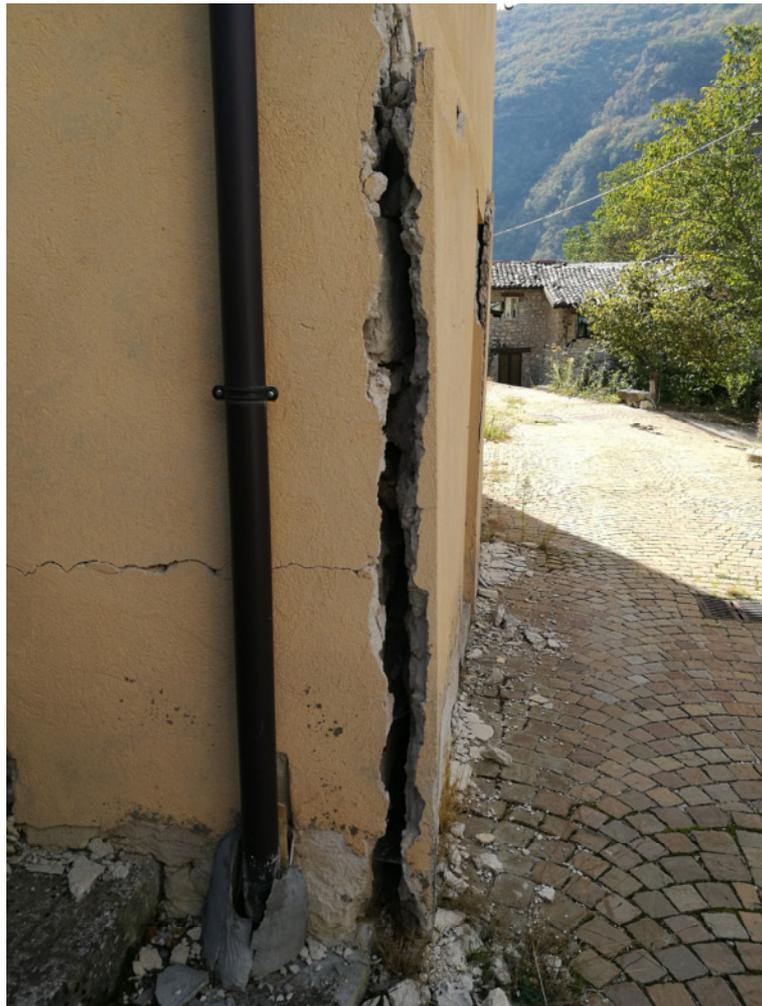


Foto 4



Foto 5



Foto 6



Foto 7



Foto 8



COMUNE DI CASTELSANTANGELO SUL NERA

Provincia di Macerata

Progetto:

**Messa in sicurezza del fabbricato
Foglio 35 p.la 279
in località Gualdo
via Capo le Case - Comparto 1**

Responsabile Unico del Procedimento e Coordinamento:

Ing. Michele Fraticelli
Ordine degli Ingegneri
della Provincia di Macerata, n. 1036

Progettista:

CFT Engineering SRL
Ing. Riccardo Fabbri
Ordine degli Ingegneri
della Provincia di Forlì Cesena, n. 2551/A



Elaborato:

Progetto esecutivo

Documentazione Fotografica

Data:

ottobre 2018

Tavola:

2

Codice elaborato e file




Scala:

Comparto	Particella	Tipo Doc.	Stato	N. Progress.	Rev.
COMP1	279	FOT	A	002	A



Punti di scatto

Scala 1:100

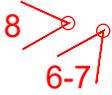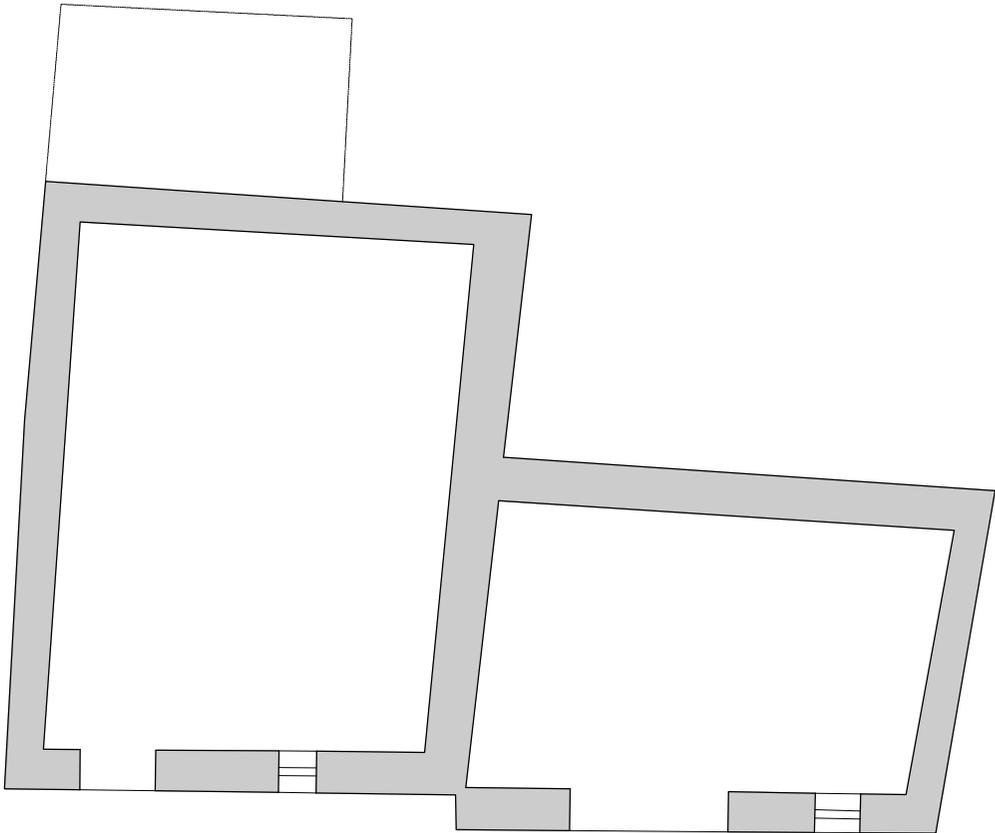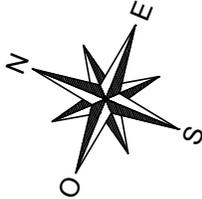

Strada comunale





Foto 1



Foto 2



Foto 3



Foto 4



Foto 5



Foto 6



Foto 7



Foto 8