



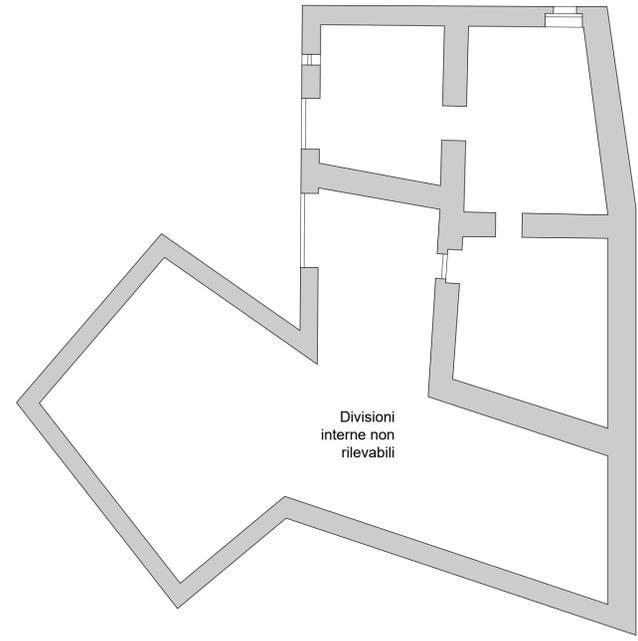


PIANO SOTTOSTRADA - Stato Attuale
Scala 1:100

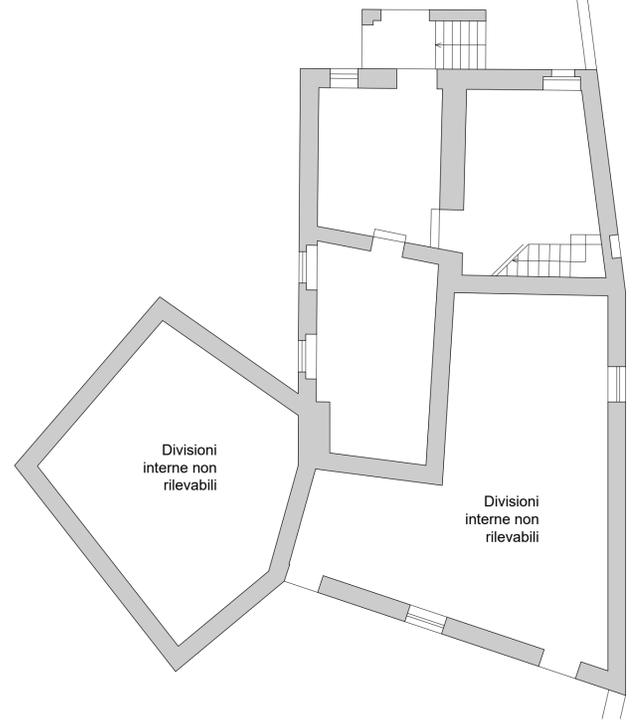

PIANO TERRA - Stato Attuale
Scala 1:100



STRALCIO ESTRATTO DI MAPPA
Comune di Castelsantangelo sul Nera (MC) Foglio 35
Scala 1:1000

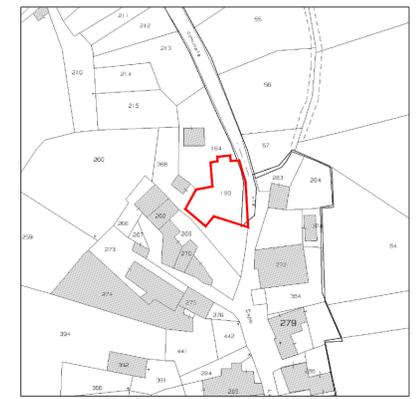


STRALCIO CARTA TECNICA REGIONALE
Regione Marche - Sezione n. 325110 Vallinfante
Scala 1:5000




FOTOGRAMMA SATELLITARE
da Google Earth




PIANO PRIMO - Stato Attuale
Scala 1:100

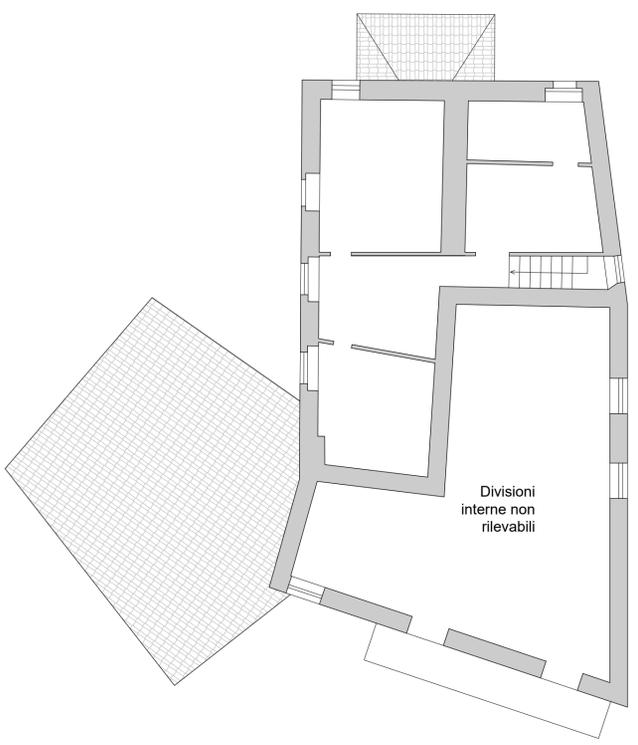

COPERTURA - Stato Attuale
Scala 1:100

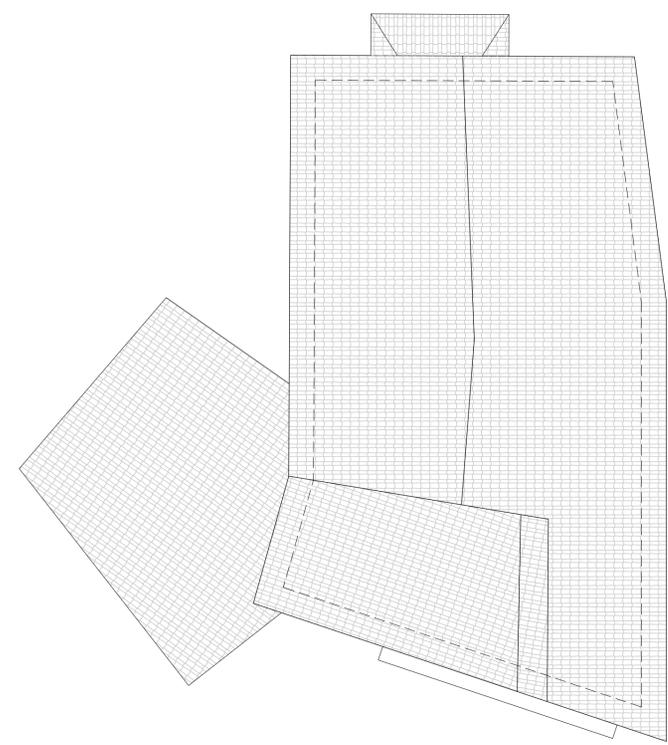

PROSPETTO EST - Stato Attuale
Scala 1:100

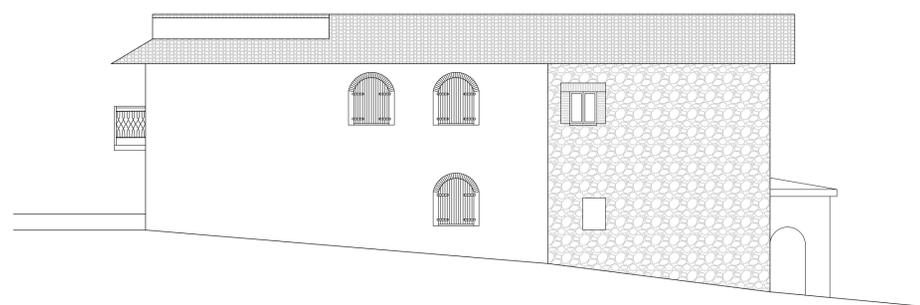


COMUNE DI CASTELSANTANGELO SUL NERA
Provincia di Macerata

Progetto:
Messa in sicurezza del fabbricato
Foglio 35 p.la 190
in località Gualdo
via Capo le Case - Comparto 1

Responsabile Unico del Procedimento e Coordinamento:
Ing. Michele Fraticelli
Ordine degli Ingegneri
della Provincia di Macerata, n. 1036

Progettista:
CFT Engineering SRL
Ing. Riccardo Fabbri
Ordine degli Ingegneri
della Provincia di Forlì Cesena, n. 2551/A

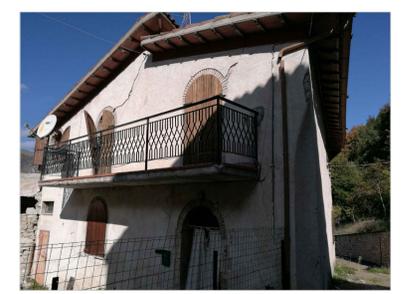

Elaborato:	Data:	Tavola:
------------	-------	---------

Progetto esecutivo Stato Attuale

ottobre 2018

3

Codice elaborato e file

Comparto	Particella	Tipo Doc.	Stato	N. Progress.	Rev.	Scala:
COMP1	190	PLA	A	003	A	VARIE