

SEMPRE DEL LAGA DI TERAMO  
Si attesta l'avvenuto deposito ai  
sensi della Legge 5.11.1971, 1886.  
Teramo, li 29.09.92 G.1863

completamento di  
istico - sociale (del

AZIONE ORGANICA DI APPARTENENZA 6.3g

oggetto: FABBRICATO SERVIZI  
PIANTE-PROSPETTI-SEZIONI

Ingegnere


IL PROGETTISTA 1

ORDINE DEGLI INGEGNERI - TERAMO  
314 Di Giammartino dott. Bertrino  
INGEGNERE


## ALLEGATO B4 - SERVIZI IGIENICI

SCALA 1:50


SEZIONE A-B

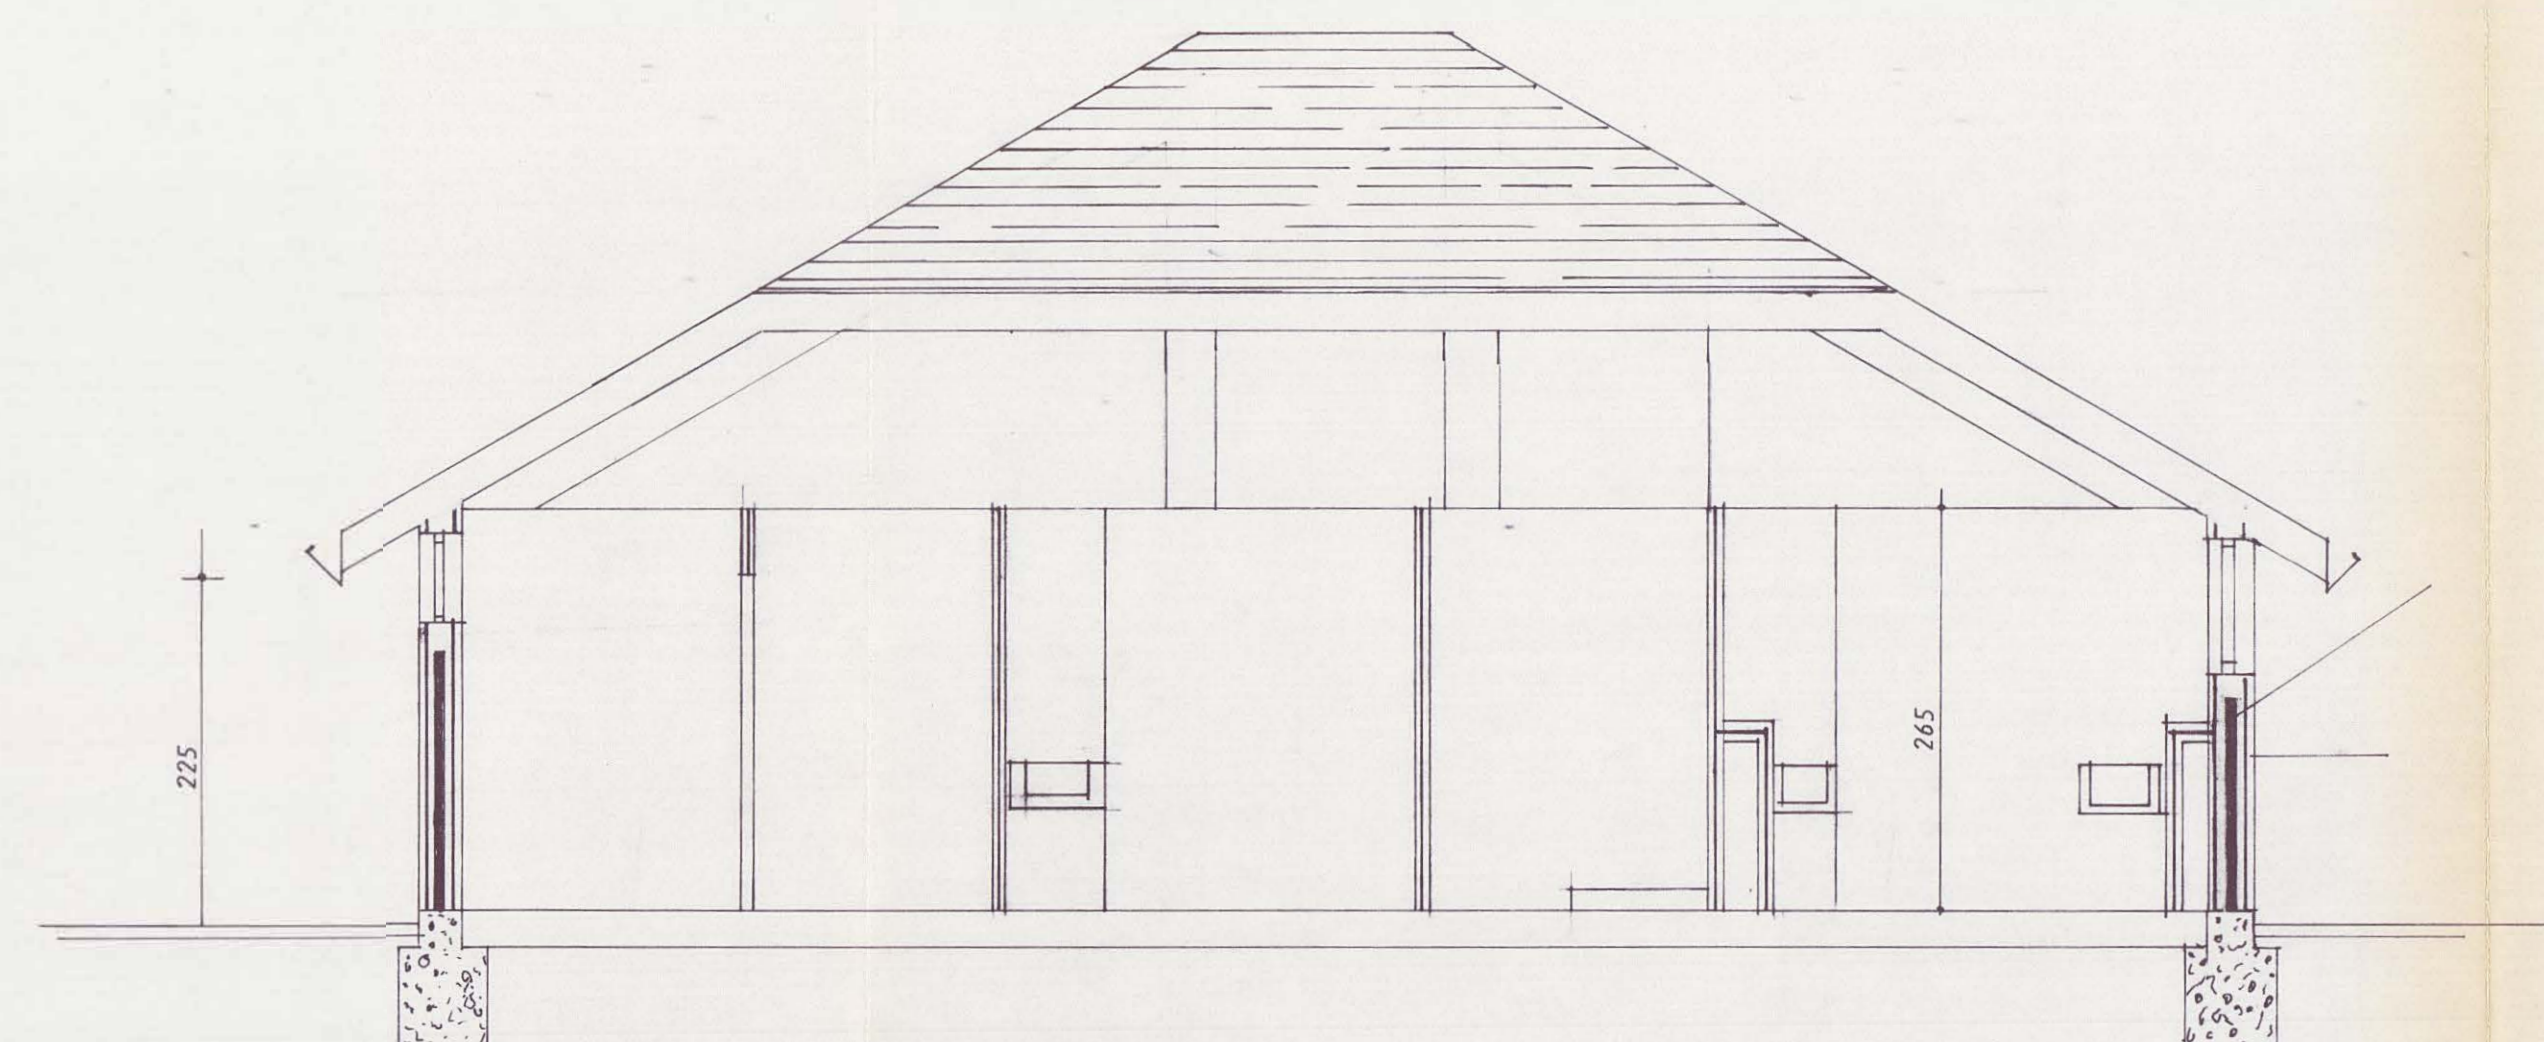



PROSPETTO "1"

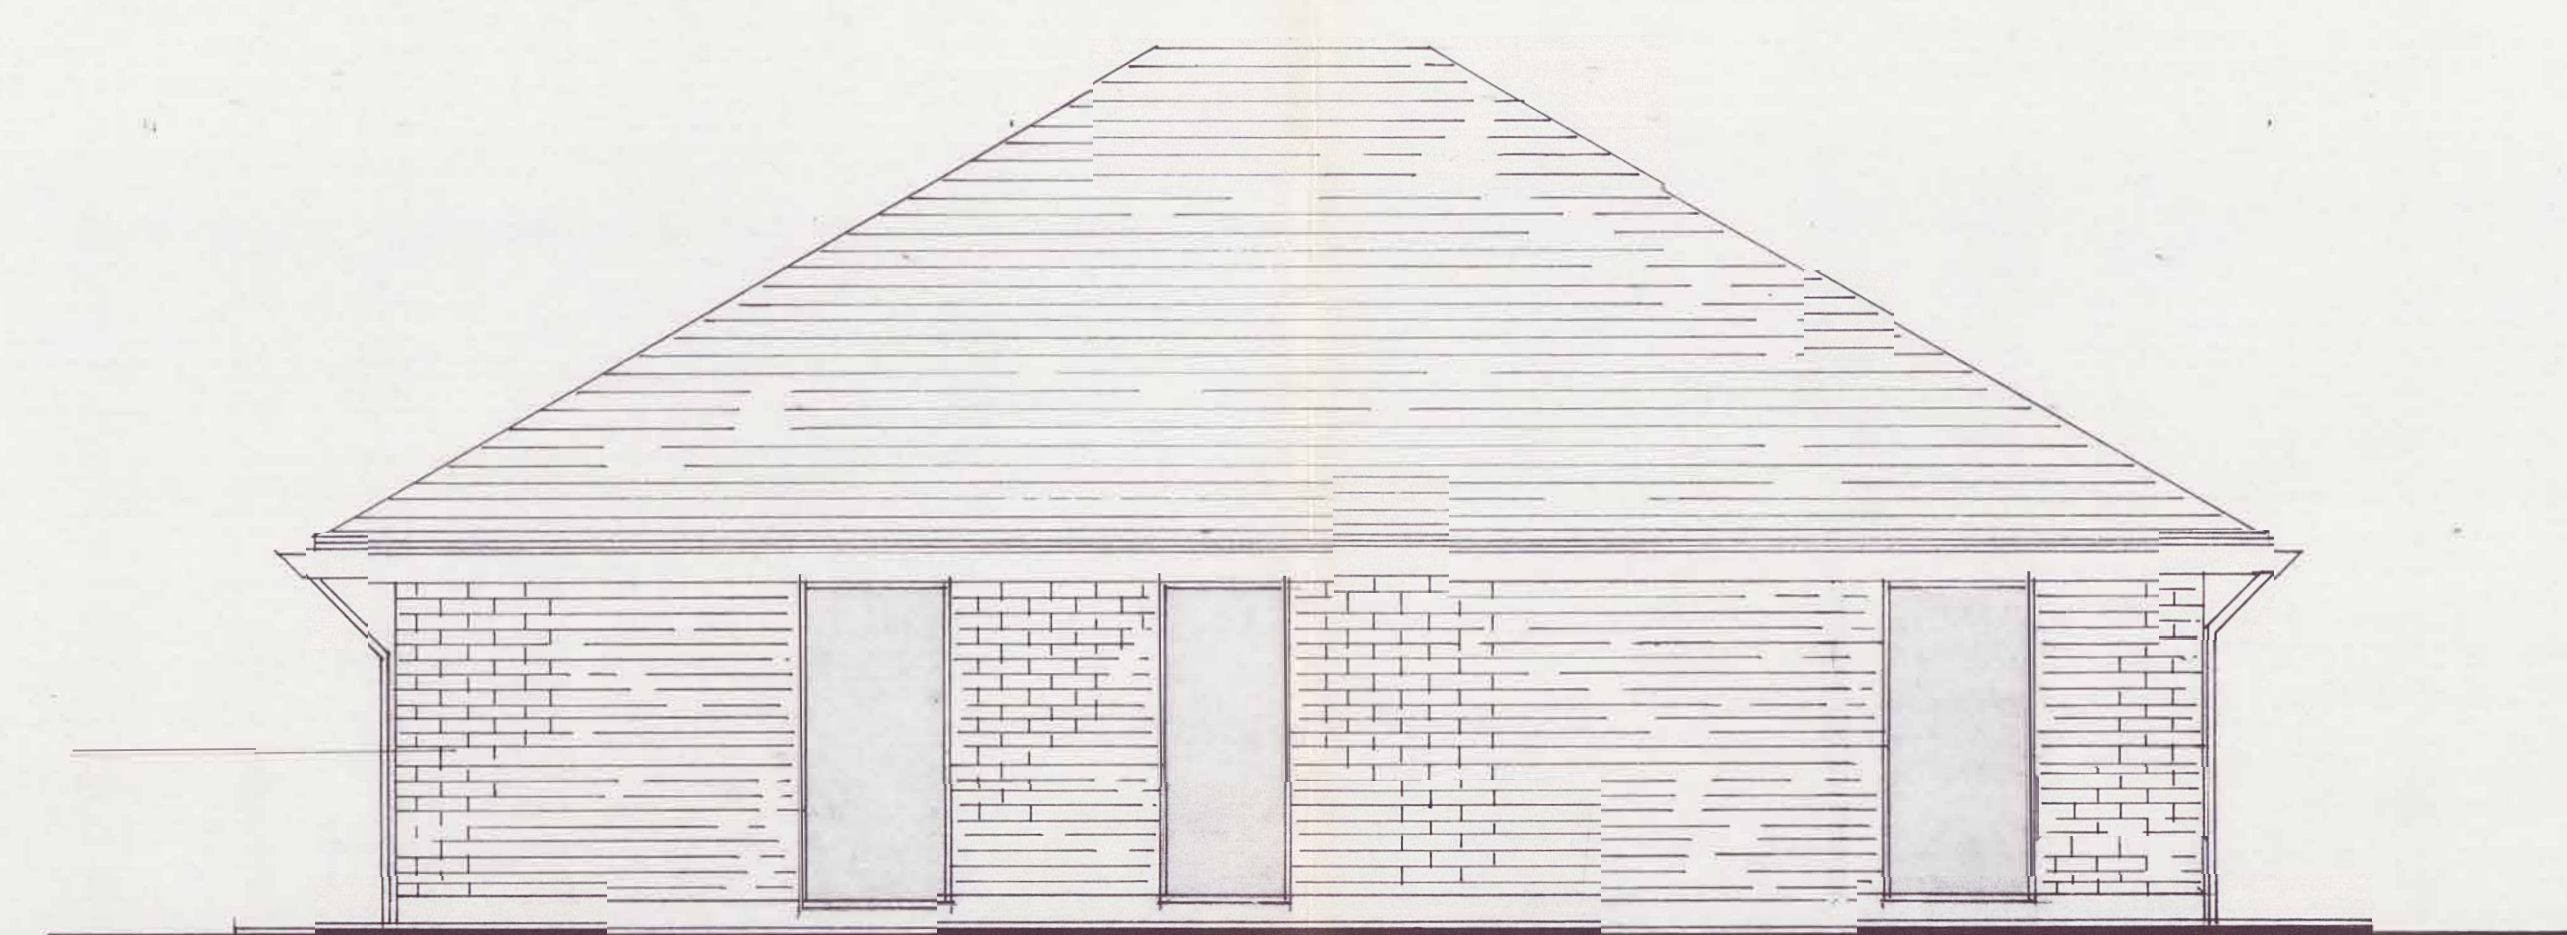

PROSPETTO "2"

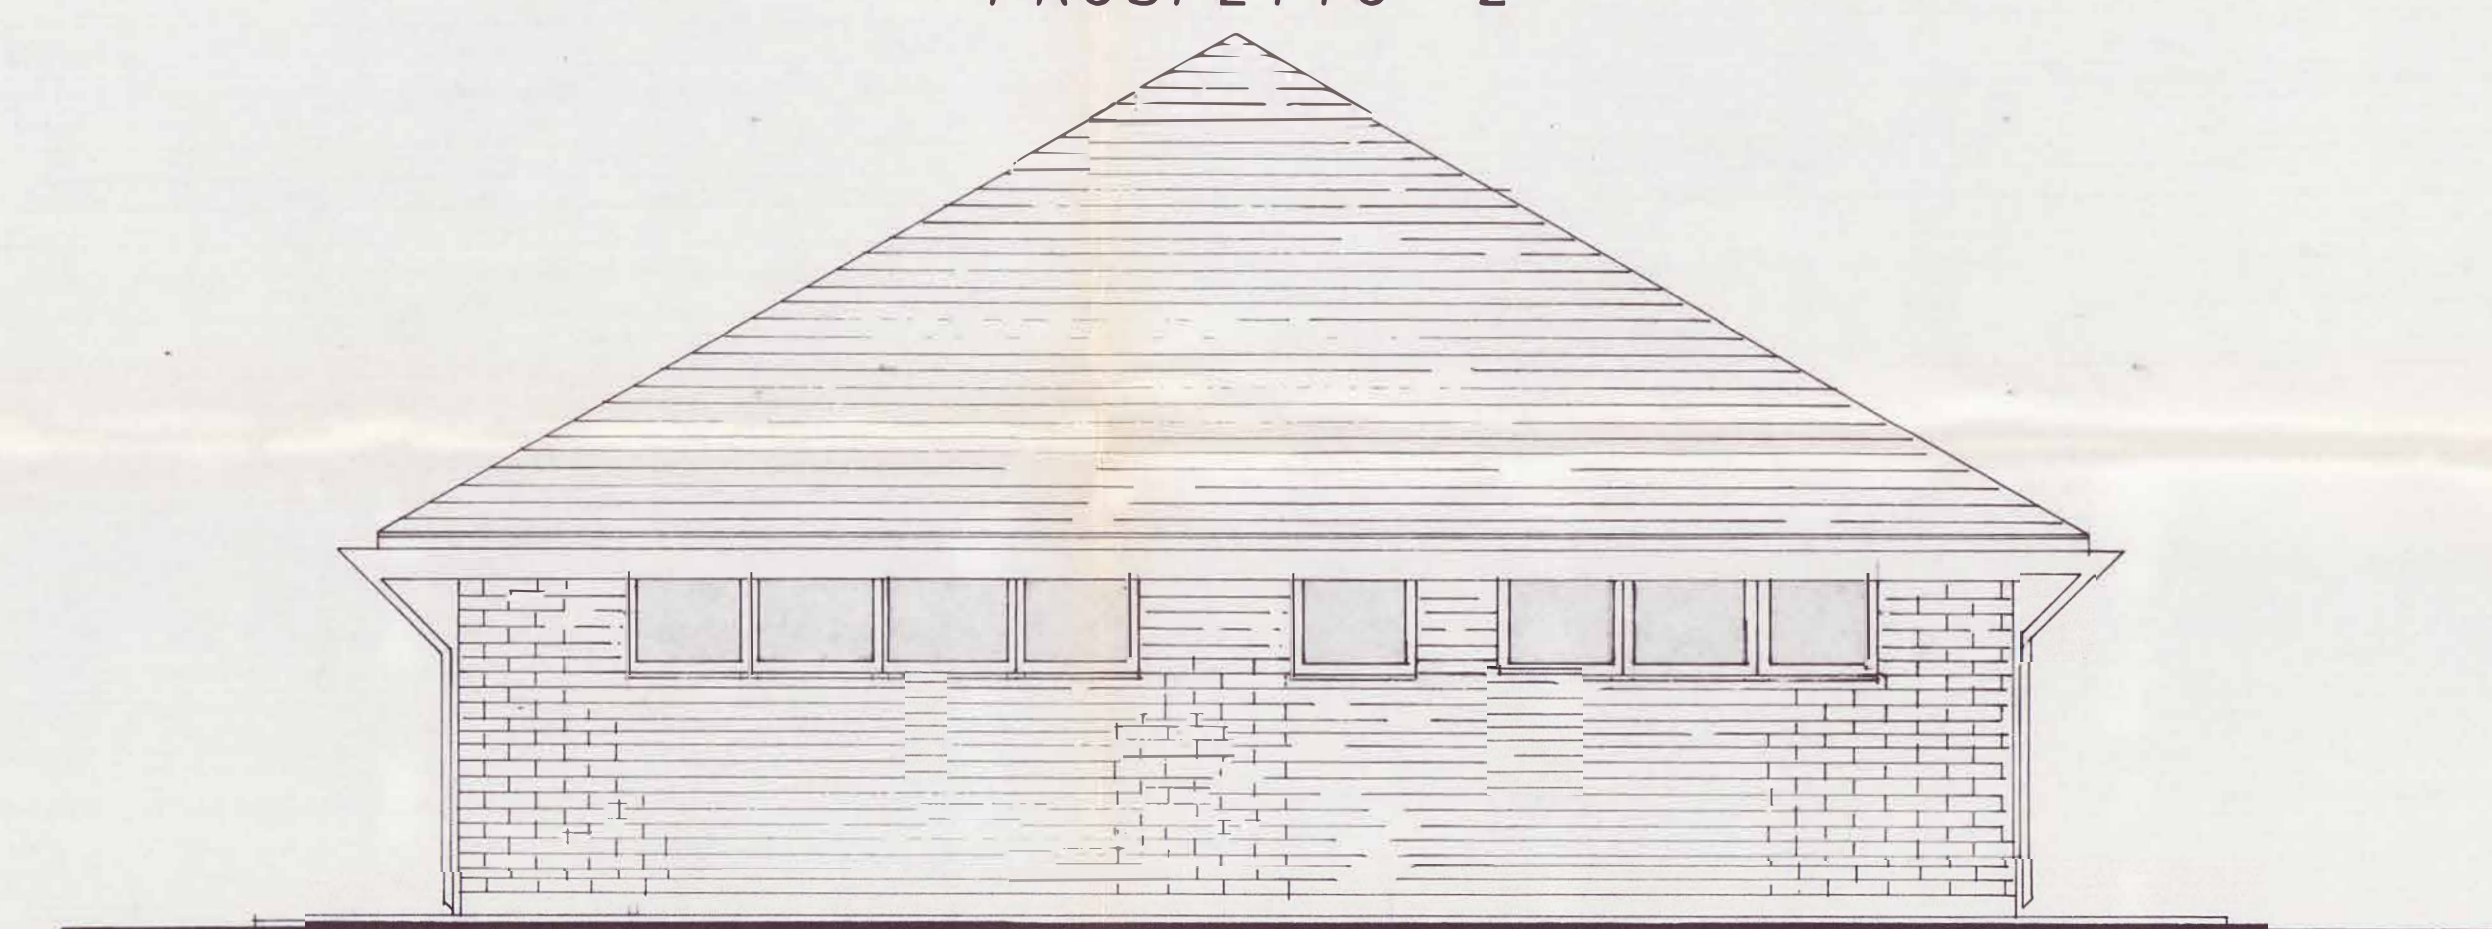

PROSPETTO "3".

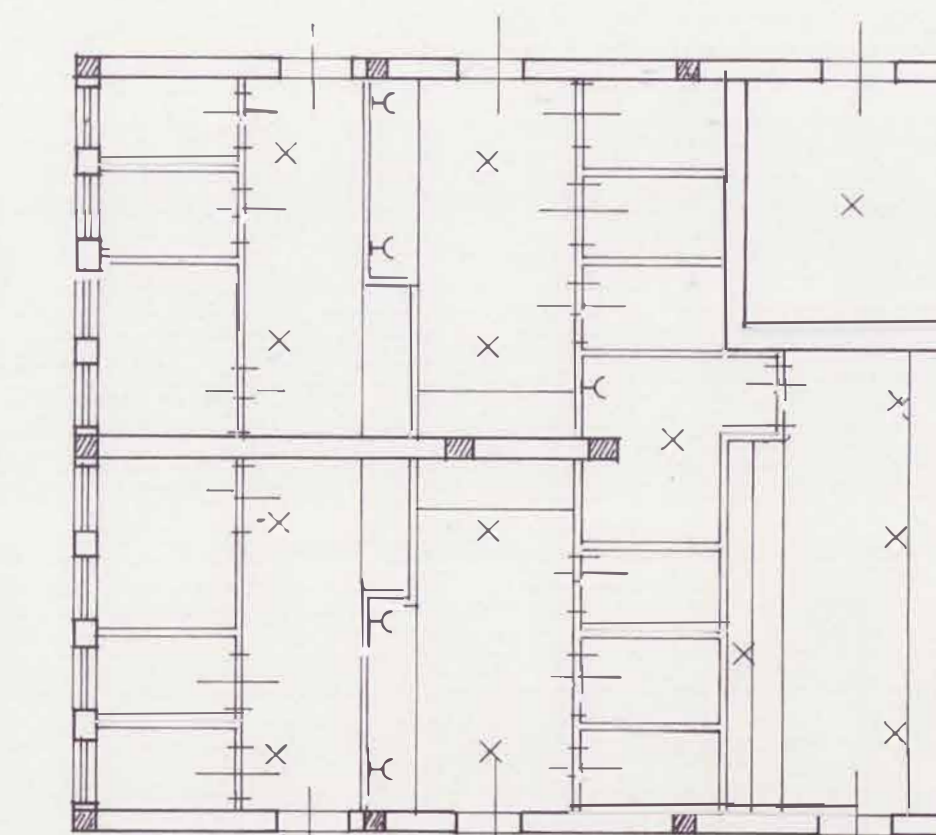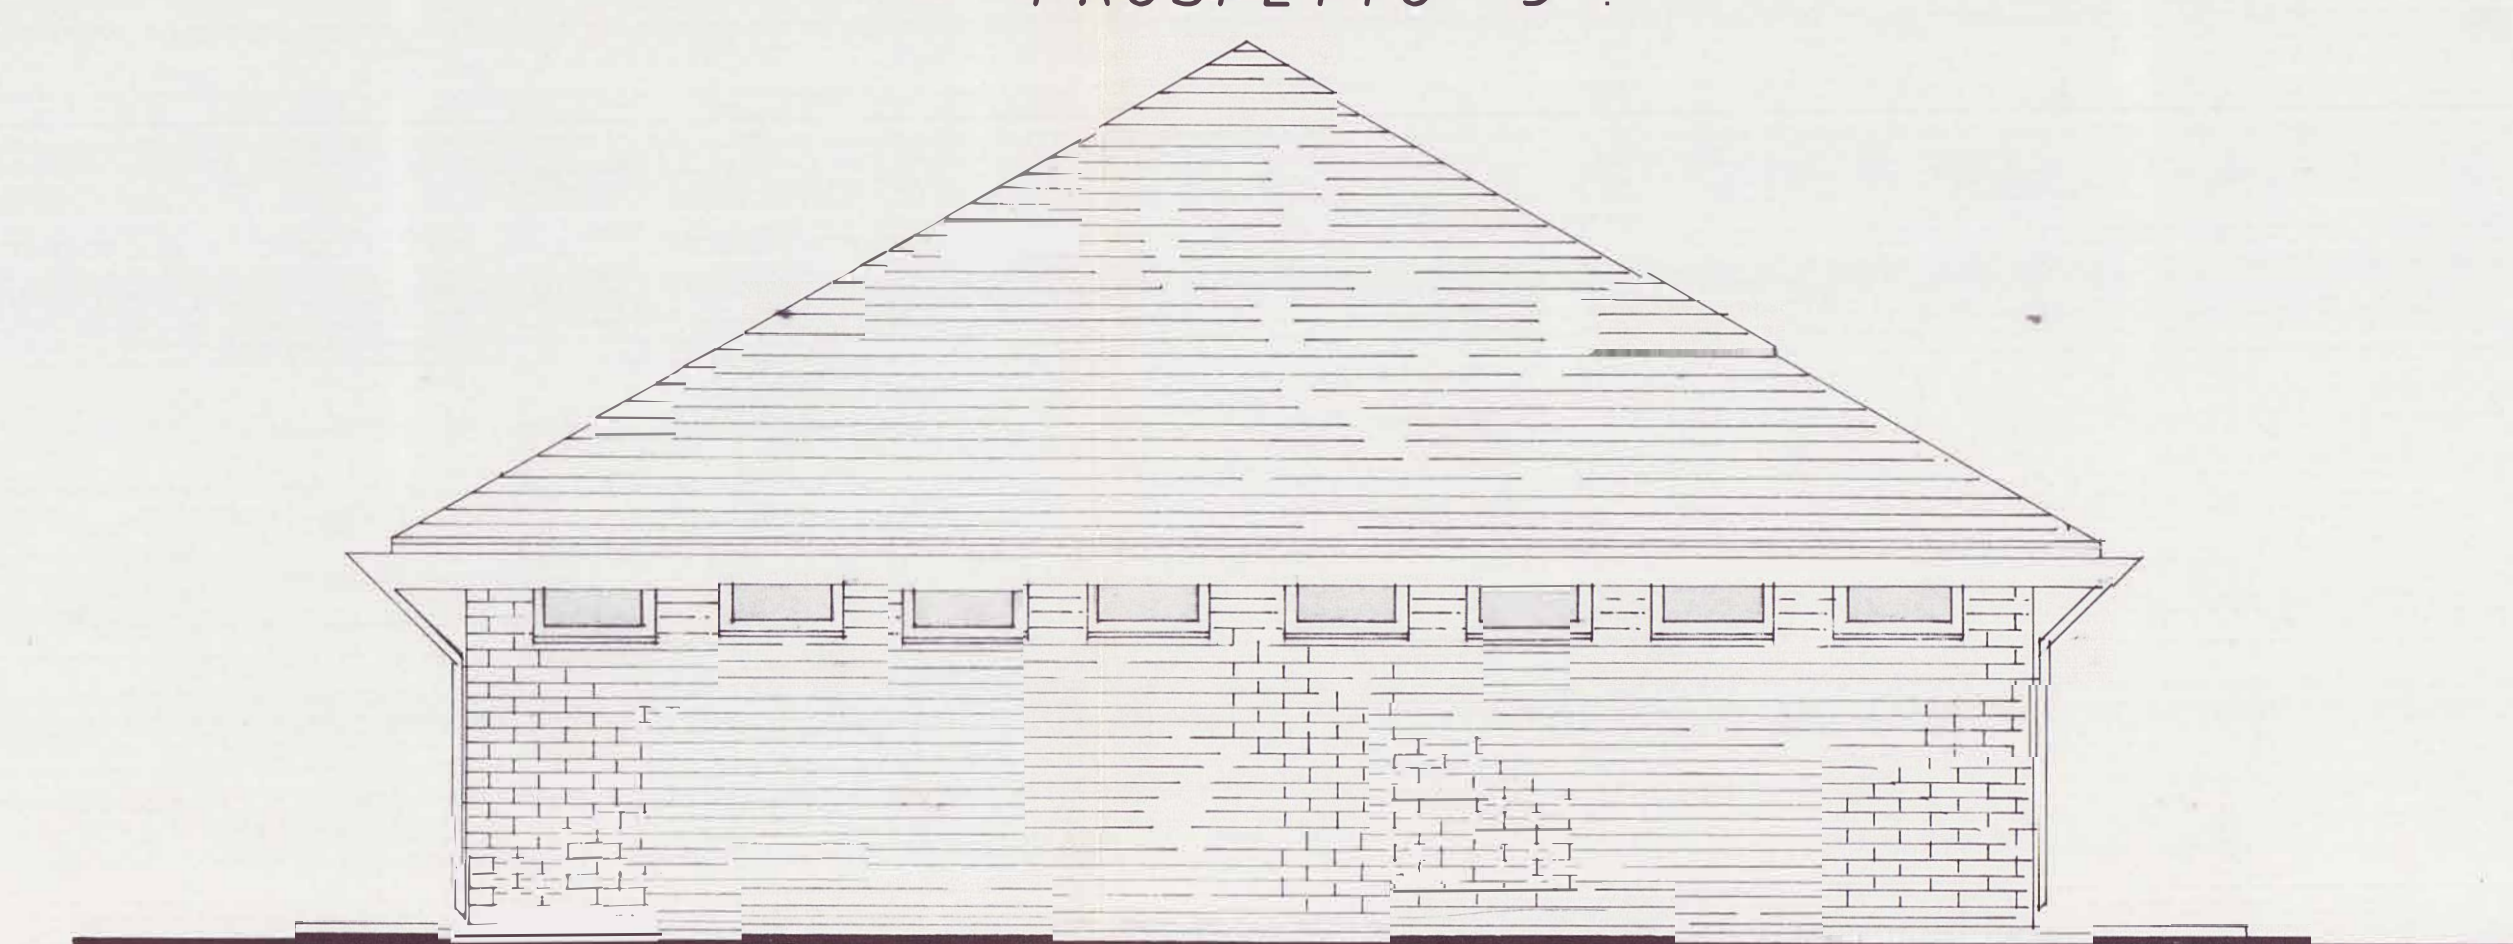PIANTA