

Comune di **Roccafluvione**

Tavola

2

Stato modificato



Il tecnico

1:100

Scala

Il R.U.P.

Marzo

Data 2021


Oggetto

Opere interne di adeguamento dei locali comunali alle prescrizioni anti COVID-19


Elaborato

Planimetrie e sezioni

Richiedente: Comune di Roccafluvione

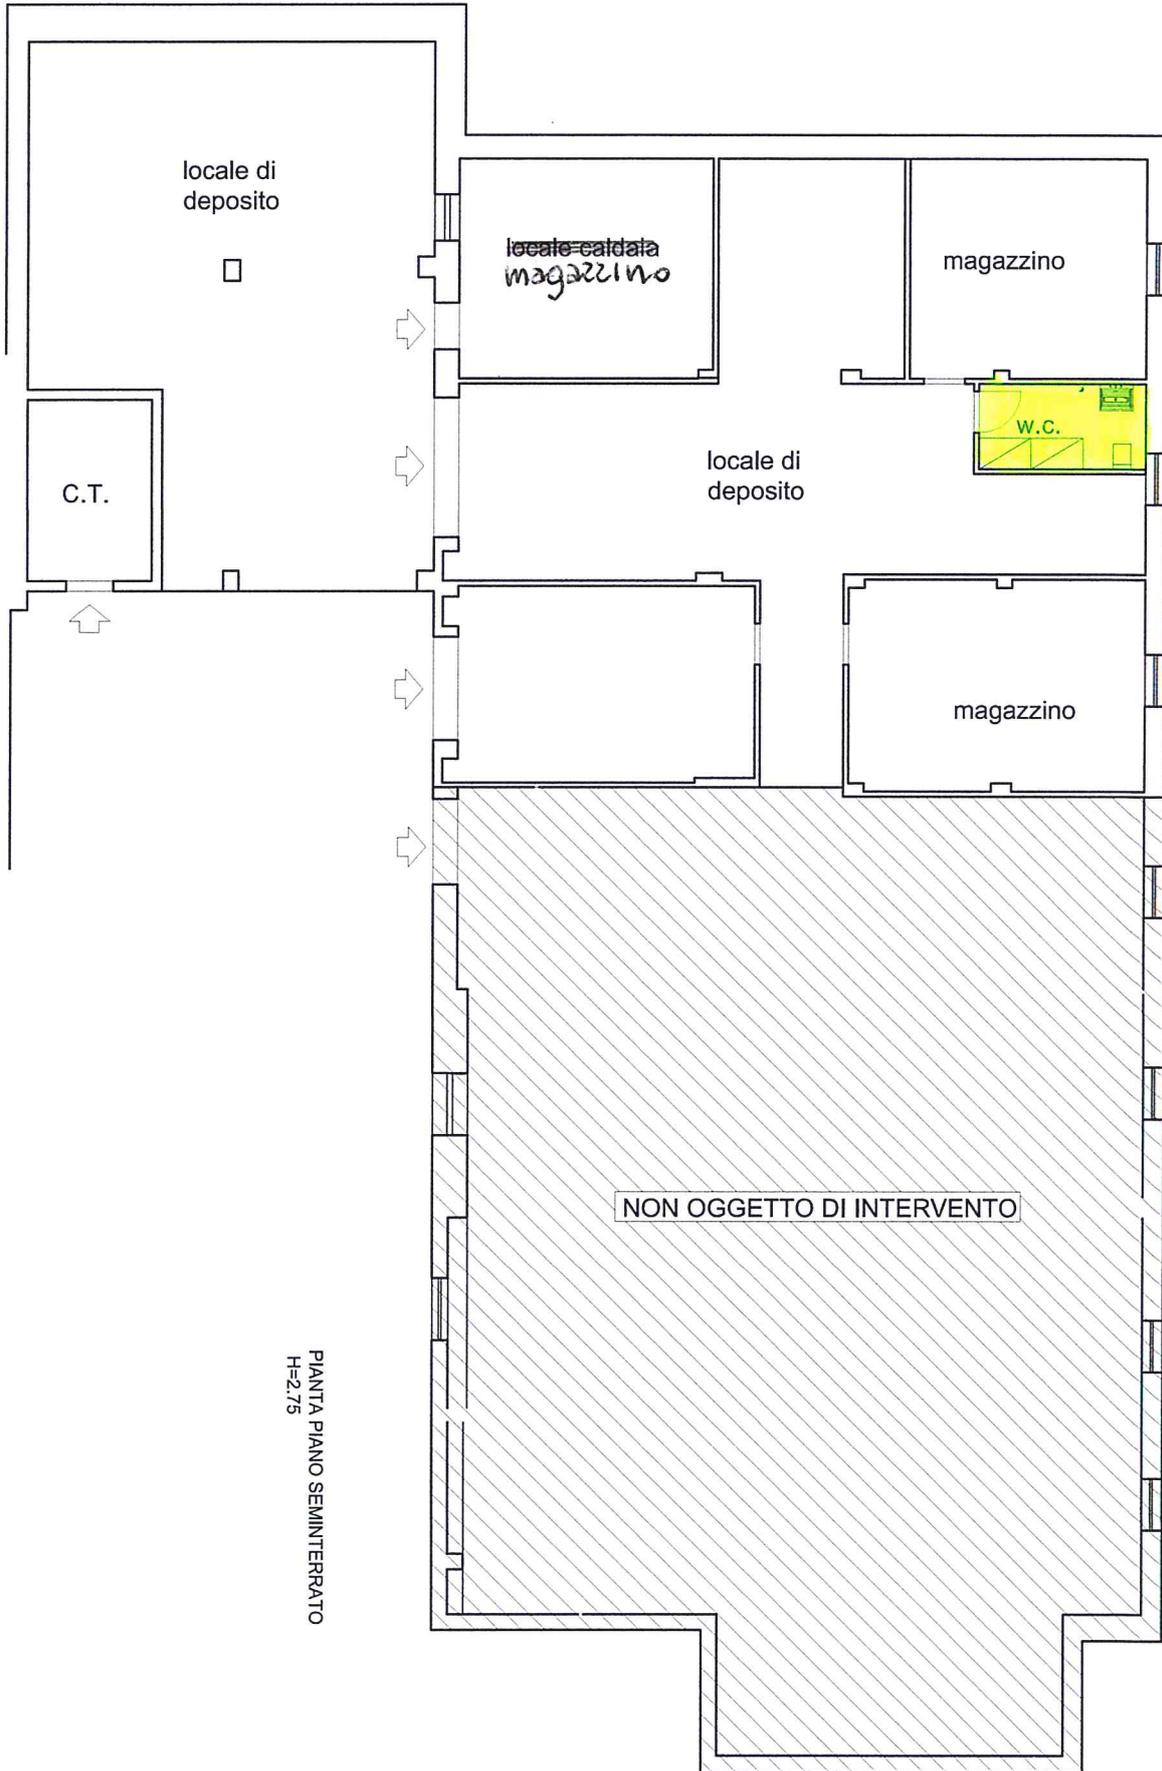

PIANTA PIANO SEMINTERRATO
H=2,75

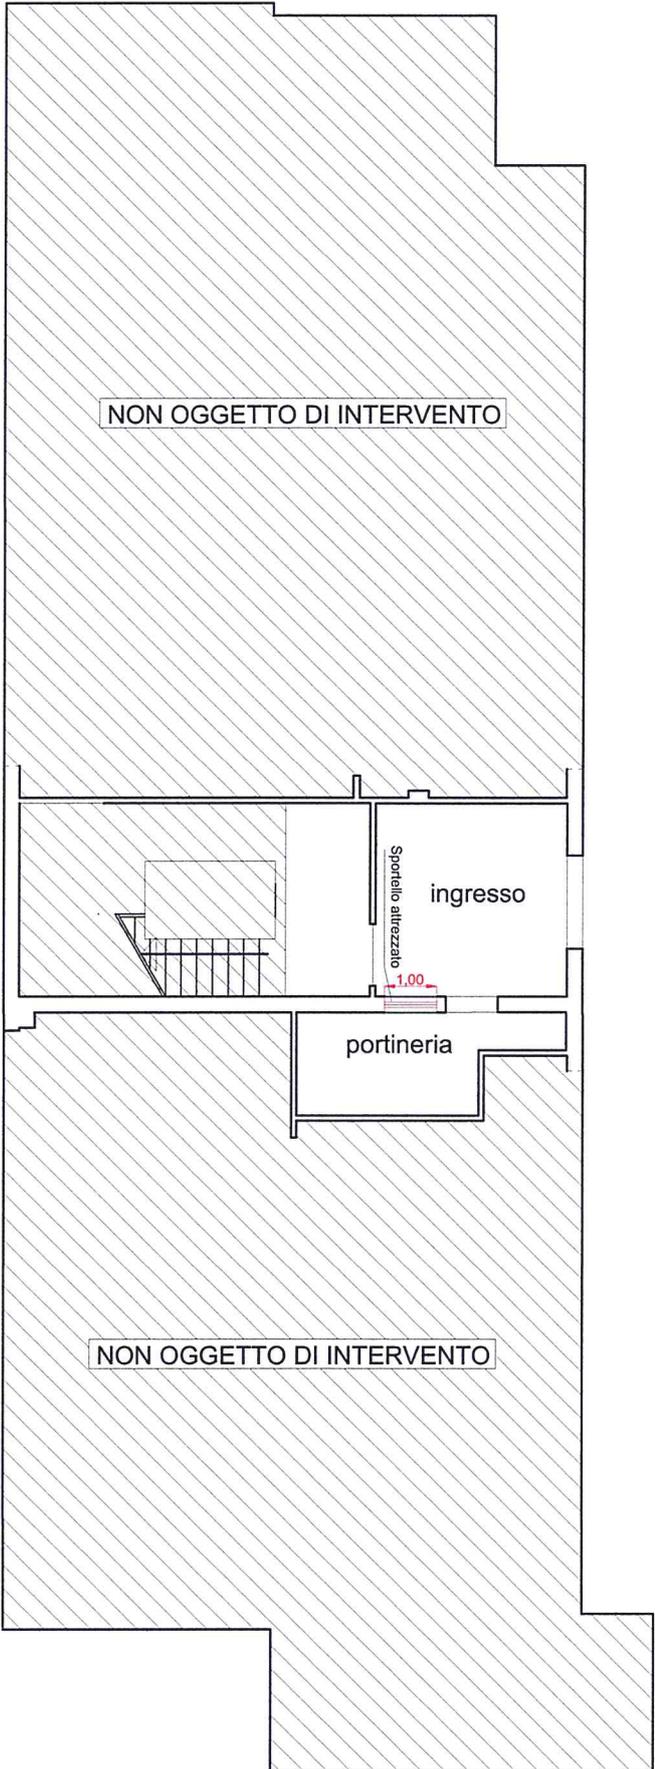

NON OGGETTO DI INTERVENTO

ingresso

Sportello attrezzato

1.00


portineria

NON OGGETTO DI INTERVENTO

PIANTA PIANO TERRA
H=3,80

PIANTA PIANO PRIMO
H=3,20

- LEGENDA
-  REALIZZAZIONE PARETI
 -  DIVISORE IN CARTONGESSO
 -  CALORIFERANUOVA
 -  COLLOCAZIONE
 -  AEREAZIONE FORZATA
 -  NODI CARICAGGI ELETTRICI
 -  E DI RETE

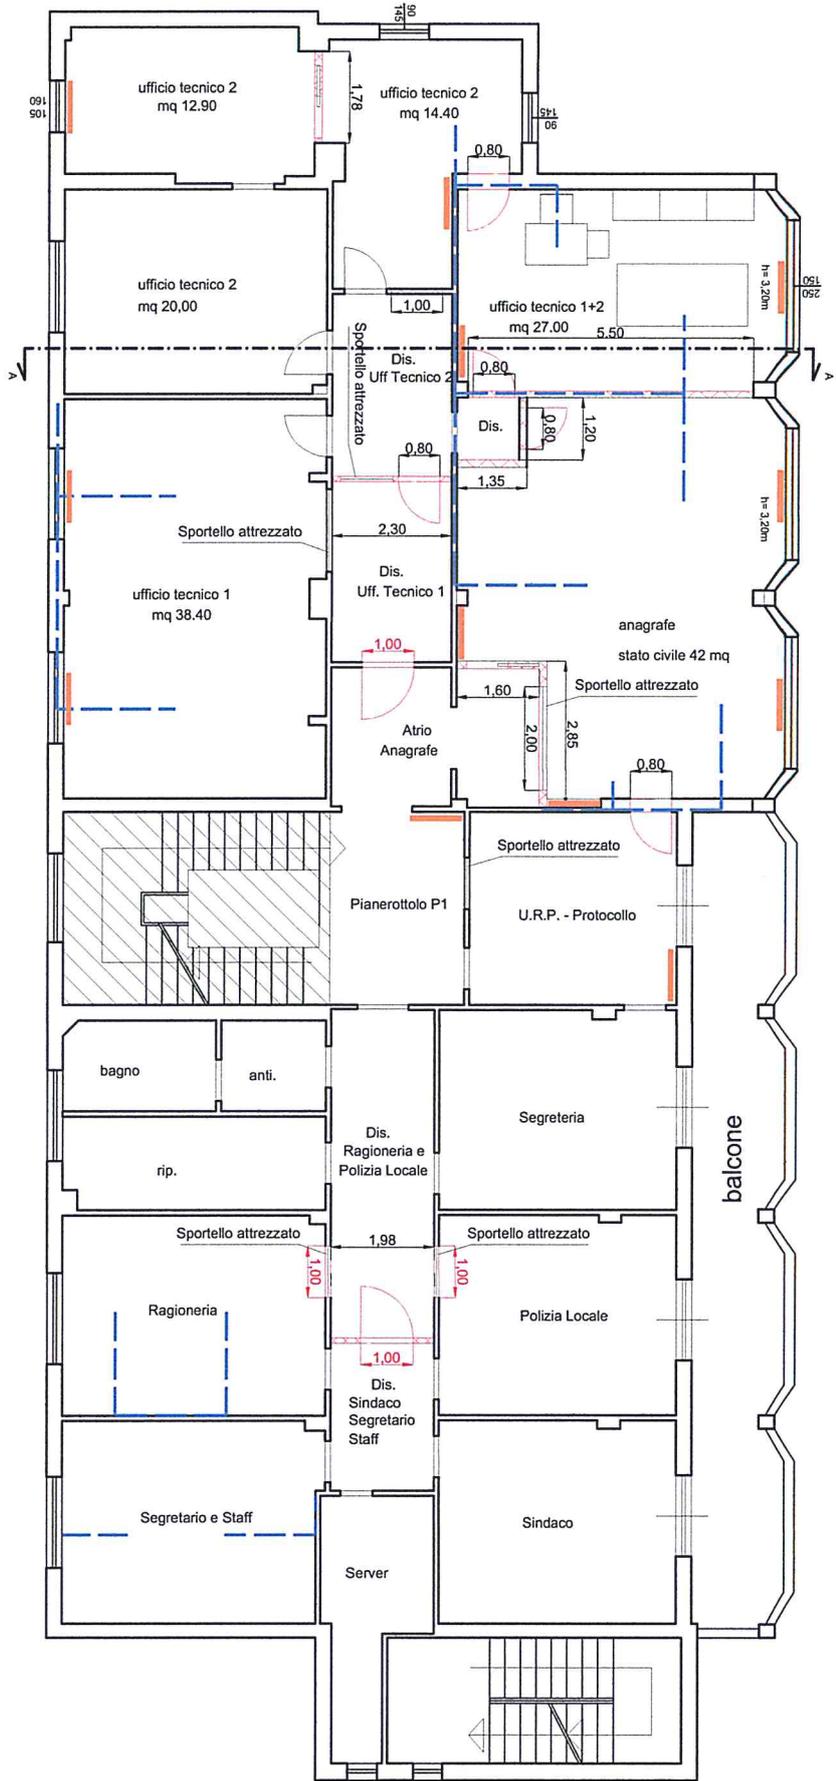

SEZIONE A-A'

