



Struttura Territoriale Marche
Ufficio Espropri

SPAZIO RISERVATO ALL'ETICHETTA

COMUNE DI ROCCAFLUVIONE
VIA LEOPARDI, 1
63093 - ROCCAFLUVIONE (AP)
Pec: comune.roccafluvione@emarche.it

Foglio 3 - Part. 21-22-23-32-93-84-92

Comune di ROCCAFLUVIONE (AP)

Oggetto: SP 237 (Ex S.S. 78 - PICENA) - Lavori di ripristino del corpo stradale ed opere complementari dal Km 60+450 al Km 69+150
Comune di ROCCAFLUVIONE (AP)

Anas SpA, a seguito dei noti eventi sismici che hanno interessato la zona della Provincia di Ascoli Piceno, è stata incaricata con apposito provvedimento del Governo D.L. n. 205 dell'11.11.2016 e Ordinanza del Capo Dipartimento della Protezione Civile n. 405 del 15.11.2016 (Soggetto Attuatore) di eseguire gli interventi di ripristino e messa a sicurezza della viabilità.

Nel caso in questione, a seguito dell'approvazione del progetto in oggetto, occorre realizzare lavorazioni su aree di pertinenza stradale e sulle ripe esistenti la cui manutenzione, ex art. 31 del codice della strada, è posta a carico del proprietario.

Tuttavia, a causa dell'eccezionalità dei suddetti eventi, il ripristino dei luoghi è stato posto dal S.A. della Protezione Civile a carico dello Stato che, tramite la scrivente Struttura Territoriale ha provveduto alla progettazione e realizzazione delle opere di cui sopra.

Per quanto esposto, la scrivente stazione appaltante comunica che in data 21/09/2021 provvederà all'occupazione temporanea delle aree individuate nell'allegato stralcio catastale e all'esecuzione delle

Struttura Territoriale Marche
Via Isonzo, 15 - 60124 Ancona T [+39] 071 5091 - F [+39] 071 200400
Pec anas.marche@postacert.stradeanas.it - www.stradeanas.it

Anas S.p.A. - Gruppo Ferrovie dello Stato Italiane
Società con socio unico soggetta all'attività di direzione e coordinamento di Ferrovie dello Stato Italiane S.p.A.
e concessionaria ai sensi del D.L. 138/2002 (convertito con L. 178/2002)
Sede Legale: Via Monzambano, 10 - 00185 Roma T [+39] 06 44461 - F [+39] 06 4456224
Pec anas@postacert.stradeanas.it
Cap. Soc. Euro 2.269.892.000,00 Iscr. R.E.A. 1024951 P.IVA 02133681003 C.F. 80208450587




opere corticali anti-erosive delle scarpate lungo i tratti stradali riportati nell'allegata planimetria degli interventi.

Ultimate le lavorazioni i terreni saranno restituiti con gli interventi di messa in sicurezza.

Per quanto anzidetto si chiede di esporre all'albo pretorio di questo comune la presente comunicazione e i relativi allegati progettuali per gg.30 dal ricevimento.

Cordiali saluti

Il Responsabile Ufficio Espropri
(Geom. Michele Curina)

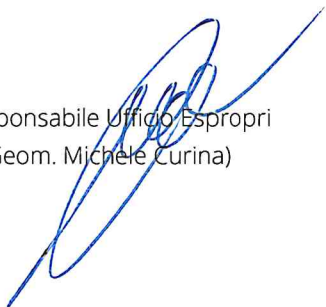

Il Responsabile del Procedimento

(Ing. Mario Mellano)



Il Responsabile Struttura Territoriale

(Ing. Paolo Testaguzza)



Allegati:

- 1) Stralcio catastale
- 2) Planimetria degli interventi



COMUNE di ROCCAFLUVIONE Prov. (A.P.) Prot. arrivo n. 0009424 del 08-09-2021



Scala 1:3054

COMUNE di ROCCAFLUVIONE Prov. (A.P.P.) Prot. arrivo n. 0009424 del 08-09-2021

Scala 1:3054






COMUNE di ROCCAFLUVIONE Prov. (A.P.) Prot. arrivo n. 0009424 del 08-09-2021

Scala 1:3054




COMUNE DI ROCCAFLUVIONE PROV. (A.P.) Prot. arrivo n. 0009424 del 08-09-2021

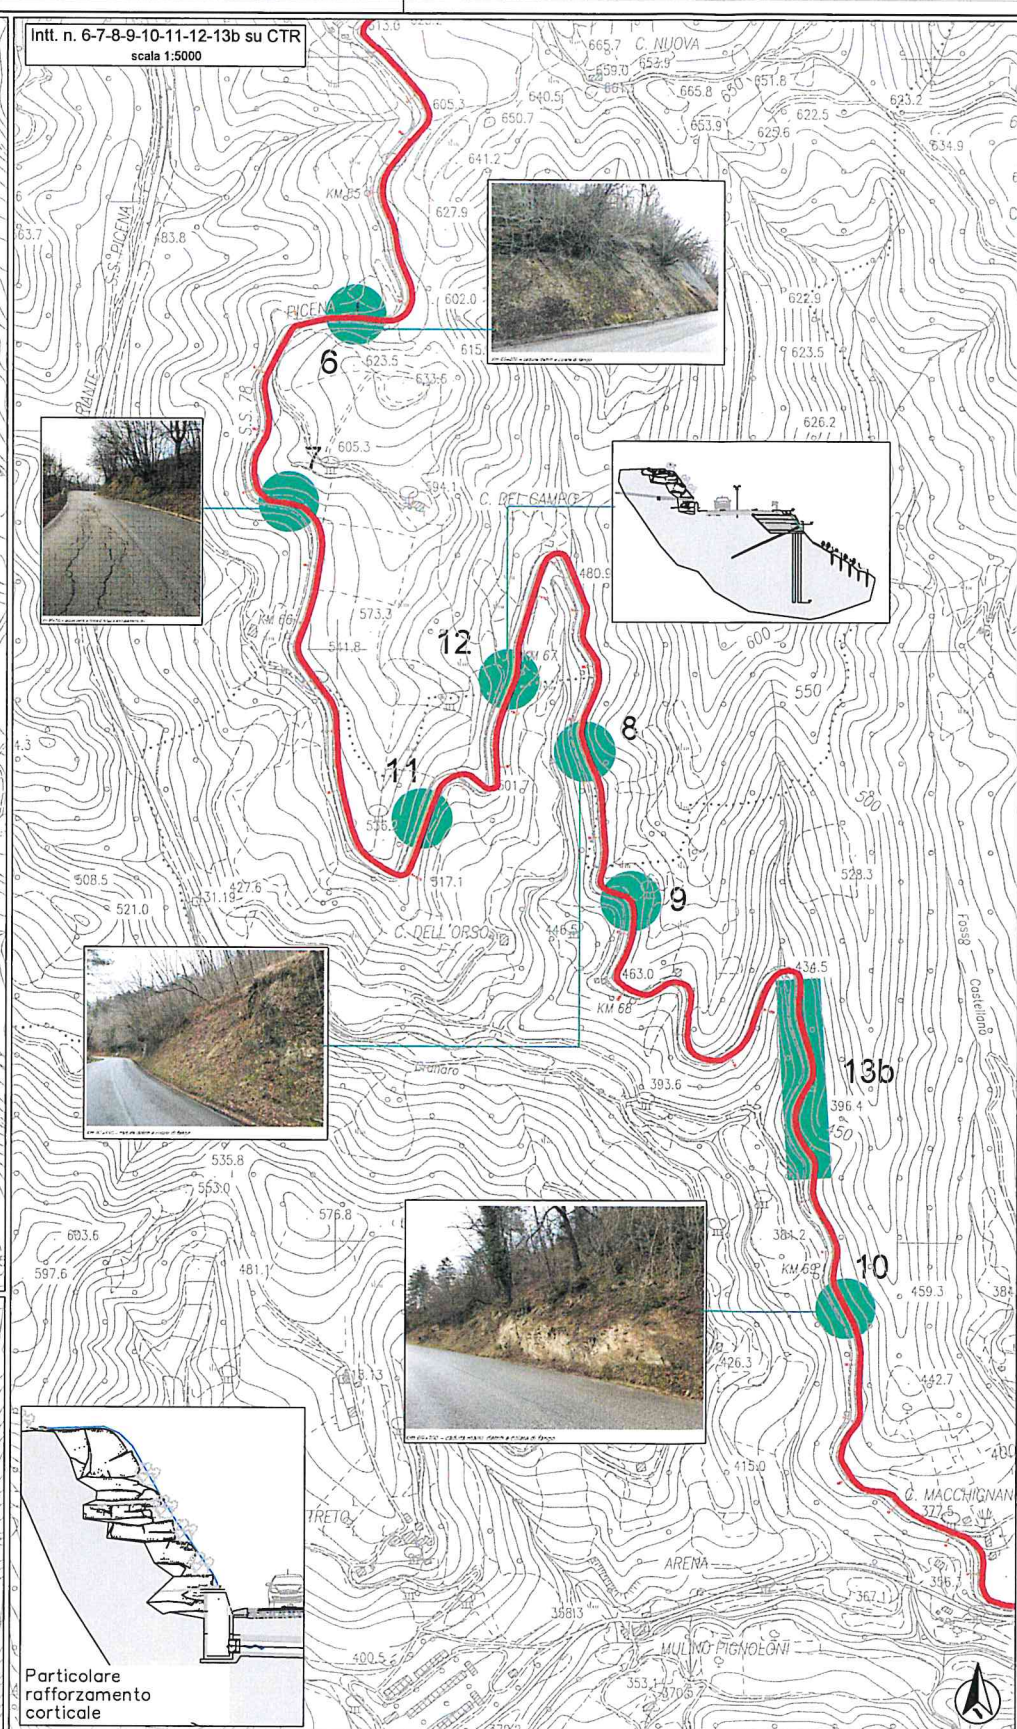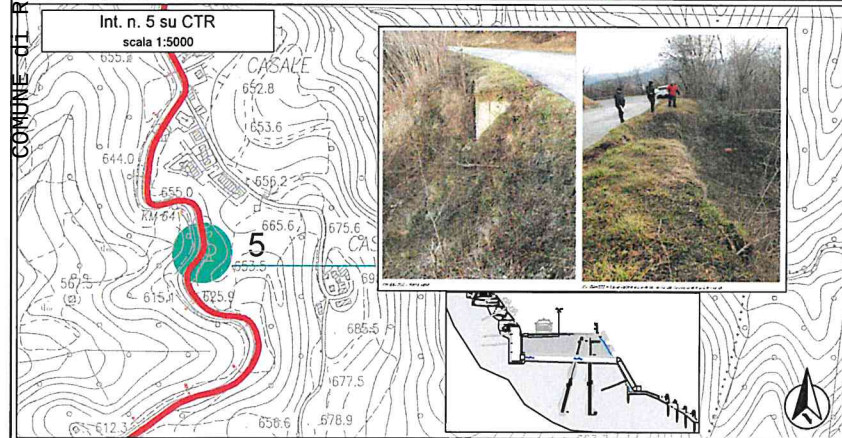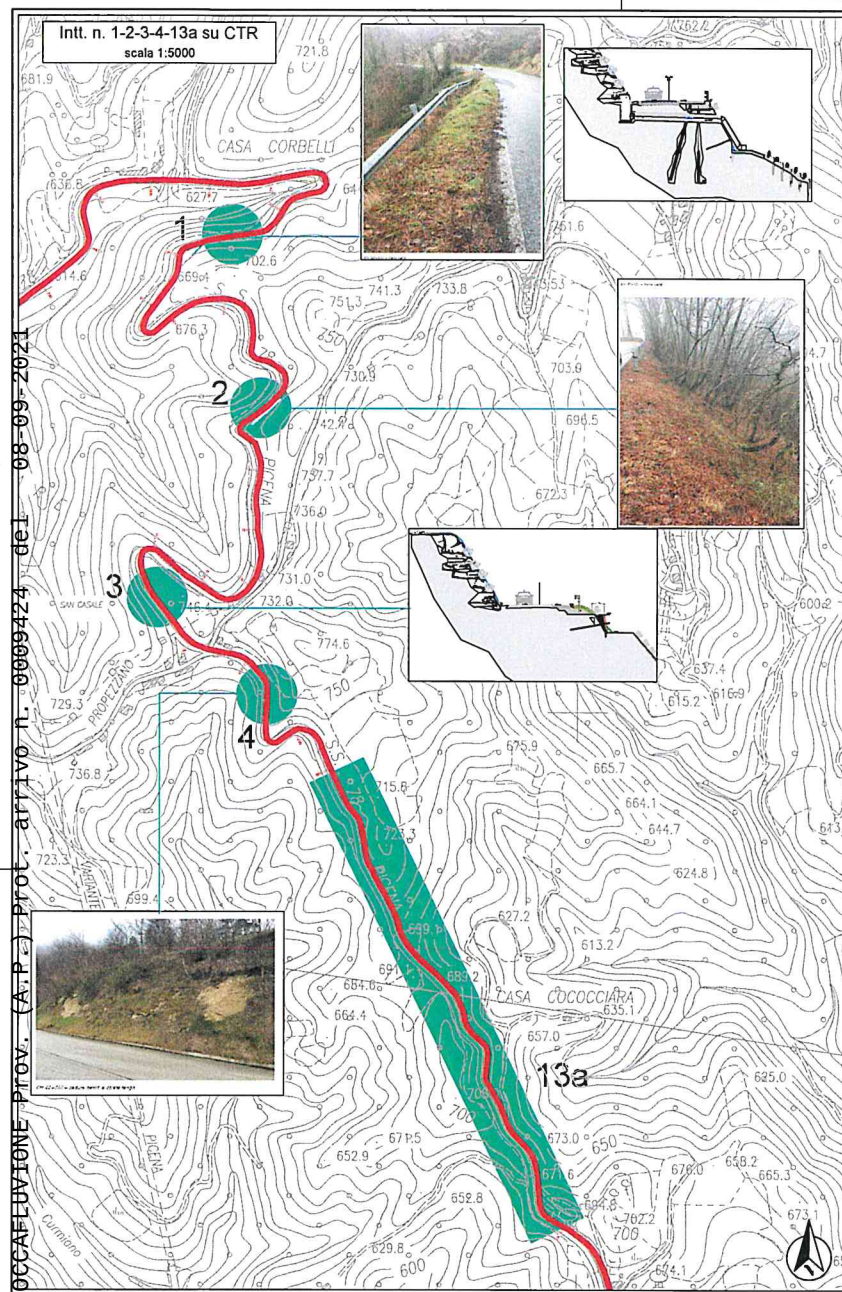

Territorio Comunale di COMUNANZA (AP) INTERVENTI SP237 (ex S.S. 78) - Picena			
Int. N.	Progr. Km	Descrizione criticità	Descrizione intervento
1	60+500	Frana lato di valle con coinvolgimento tombino esistente. Caduta di detriti dal versante di monte	Paratia di micropali; efficientamento sistema di regimentazione e scarico acque di piattaforma; pulizia e rivestimento antierosivo scarpata di monte; rifacimento piano viabile e sostituzione barriere di sicurezza
2	61+100	Cedimento corpo stradale lato di valle. Caduta di detriti dal versante di monte	Paratia di micropali; efficientamento sistema di regimentazione e scarico acque di piattaforma; pulizia e rivestimento antierosivo scarpata di monte; rifacimento piano viabile e sostituzione barriere di sicurezza
3	61+700	Cedimento piano viabile lato di valle. Caduta di detriti dal versante di monte	Consolidatori per protezione scarpata di valle; efficientamento sistema di regimentazione e scarico acque di piattaforma; pulizia e rivestimento antierosivo scarpata di monte; rifacimento piano viabile e sostituzione barriere di sicurezza
4	62+050	Caduta di detriti dal versante di monte	Efficientamento sistema di regimentazione e scarico acque di piattaforma; pulizia e rivestimento antierosivo scarpata di monte; rifacimento piano viabile e sostituzione barriere di sicurezza
5	64+000	Cedimento piano viabile lato di valle. Caduta di detriti dal versante di monte	Paratia di micropali; efficientamento sistema di regimentazione e scarico acque di piattaforma; pulizia e rivestimento antierosivo scarpata di monte; rifacimento piano viabile e sostituzione barriere di sicurezza
6	65+200	Caduta di detriti dal versante di monte	Efficientamento sistema di regimentazione e scarico acque di piattaforma; pulizia e rivestimento antierosivo scarpata di monte; rifacimento piano viabile e sostituzione barriere di sicurezza
7	65+700	Cedimento piano viabile lato di valle. Caduta di detriti dal versante di monte	Efficientamento sistema di regimentazione e scarico acque di piattaforma; pulizia e rivestimento antierosivo scarpata di monte; rifacimento piano viabile e sostituzione barriere di sicurezza
8	67+550	Caduta di detriti dal versante di monte	Efficientamento sistema di regimentazione e scarico acque di piattaforma; pulizia e rivestimento antierosivo scarpata di monte; rifacimento piano viabile e sostituzione barriere di sicurezza
11	66+600	Cedimento piano viabile lato di valle	Rifacimento piano viabile e sostituzione barriere di sicurezza
12	66+950	Cedimento piano viabile lato di valle. Caduta di detriti dal versante di monte	Paratia di micropali; efficientamento sistema di regimentazione e scarico acque di piattaforma; pulizia e rivestimento antierosivo scarpata di monte; rifacimento piano viabile e sostituzione barriere di sicurezza
13a	62+350, 62+750, 62+900, 62+950, 63+150	Caduta di detriti dal versante di monte	Pulizia e svuotamento rete esistente

Territorio Comunale di ROCCAFLUVIONE (AP) INTERVENTI SP237 (ex S.S.78)-Picena			
Int. N.	Progr. Km	Descrizione criticità	Descrizione intervento
9	67+850	Cedimento corpo stradale lato di valle. Caduta di detriti dal versante di monte	Efficientamento sistema di regimentazione e scarico acque di piattaforma; pulizia e rivestimento antierosivo e protezione scarpata di monte; rifacimento piano viabile e sostituzione barriere di sicurezza
10	69+100	Caduta di detriti dal versante di monte	Efficientamento sistema di regimentazione e scarico acque di piattaforma; pulizia e rivestimento antierosivo scarpata di monte; rifacimento piano viabile e sostituzione barriere di sicurezza
13b	68+700	Caduta di detriti dal versante di monte	Pulizia e svuotamento rete esistente

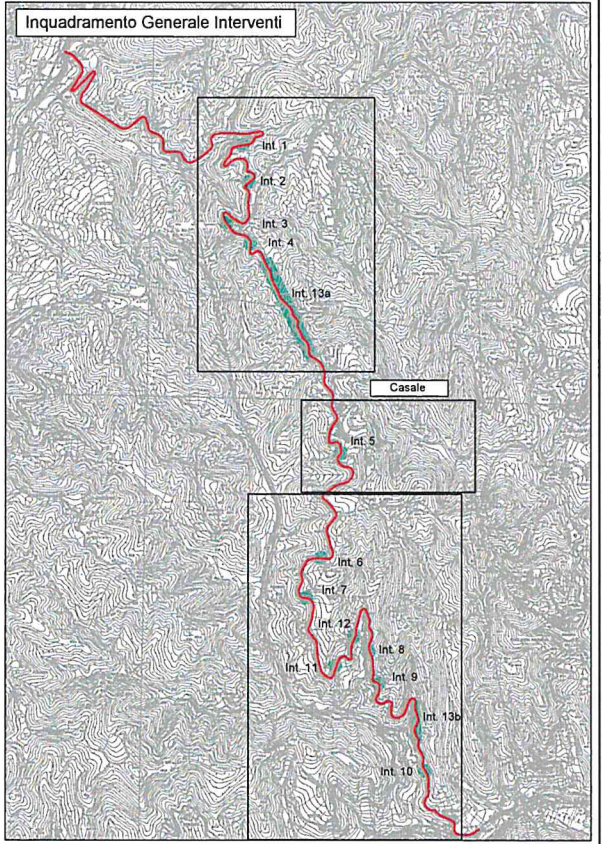

		SOGGETTO ATTUATORE - Art.7 D.L. 11 novembre 2016, n. 205 (già art.15 ter del D.L. 17 ottobre 2016, n.189, convertito dalla L. 15 dicembre 2016, n.229)	
ex UCDC 408 del 15 novembre 2016 - art.4			
Disposizioni per la messa in sicurezza ed il ripristino della viabilità delle infrastrutture stradali interessate dagli eventi sismici che hanno colpito il territorio delle Regioni Lazio, Marche, Umbria e Abruzzo a partire dal 24 agosto 2016			
SP 237 - Lavori di ripristino del corpo stradale ed opere complementari dal km 60+450 al km 69+150			
PROGETTO ESECUTIVO			
PROGETTISTI: Dott. Ing. Marco Mancini Ordine Ingegneri di Roma n. 18936		GRUPPO DI PROGETTAZIONE:	
IL GEOLOGO Dott. Geol. Angelo Ricci Ordine geol. della Puglia n. 335			
COORDINATORE PER LA SICUREZZA IN FASE DI PROGETTAZIONE Dott. Ing. Maurizio Rocco Legardi			
VISTO: IL RESP. DEL PROCEDIMENTO Dott. Ing. Fabrizio de Francioso Ordine Ingegneri di Roma n. 36379			
PROTOCOLLO		DATA	
GEOTECNICA Planimetria generale degli interventi			
CODICE PROGETTO PROGETTO: L.V. PROJ. N. PROJ. P2AP31 E 1801		NOME FILE T00E0000PLOT1-Planimetria gen. degli interventi CODICE ELAB. T00E0000GENPLOT1	
REVISIONE		SCALA	
A		varie	
EMISSIONE		Settembre 2018	
REV. DESCRIZIONE		DATA REDATTO VERIFICATO APPROVATO	