

Regione Umbria

**REGIONE
UMBRIA**

PROGRAMMA DI SVILUPPO RURALE PER L'UMBRIA 2014 - 2020

Misura 7 - sottomisura 7.5 - Intervento 7.5.1

"Investimenti in infrastrutture ricreative, informazioni/infrastrutture turistiche su piccola scala – beneficiari pubblici"

Progetto Definitivo ed Esecutivo

"ITINERARI DEL PAESAGGIO TRA STORIA, NATURA E CULTURA DELLA MEDIA VALNERINA"

**CONSORZIO DEL BACINO
IMBRIFERO MONTANO DEL
NERA E VELINO**

Progettista: Arch. Alessandro Bruni

CONNESSIONE A ITINERARI DI INTERESSE REGIONALE - REALIZZAZIONE DI UN PONTE PEDONALE SUL FIUME NERA

PIANO PARTICELLARE

Direzione Provinciale di Perugia Ufficio Provinciale - Territorio - Direttore MARINA ANGELI


Vis. tel. (0.90 euro)

TERRENO DA ESPROPRIARE
FOGLIO 17 PART. 9/PARTE

13-Giu-2018 15:59:27
Prot. n. T254667/2018

Scala originale: 1:4000
Dimensione cornice: 1068.000 x 756.000 metri

Comune: VALLO DI NERA
Foglio: 17

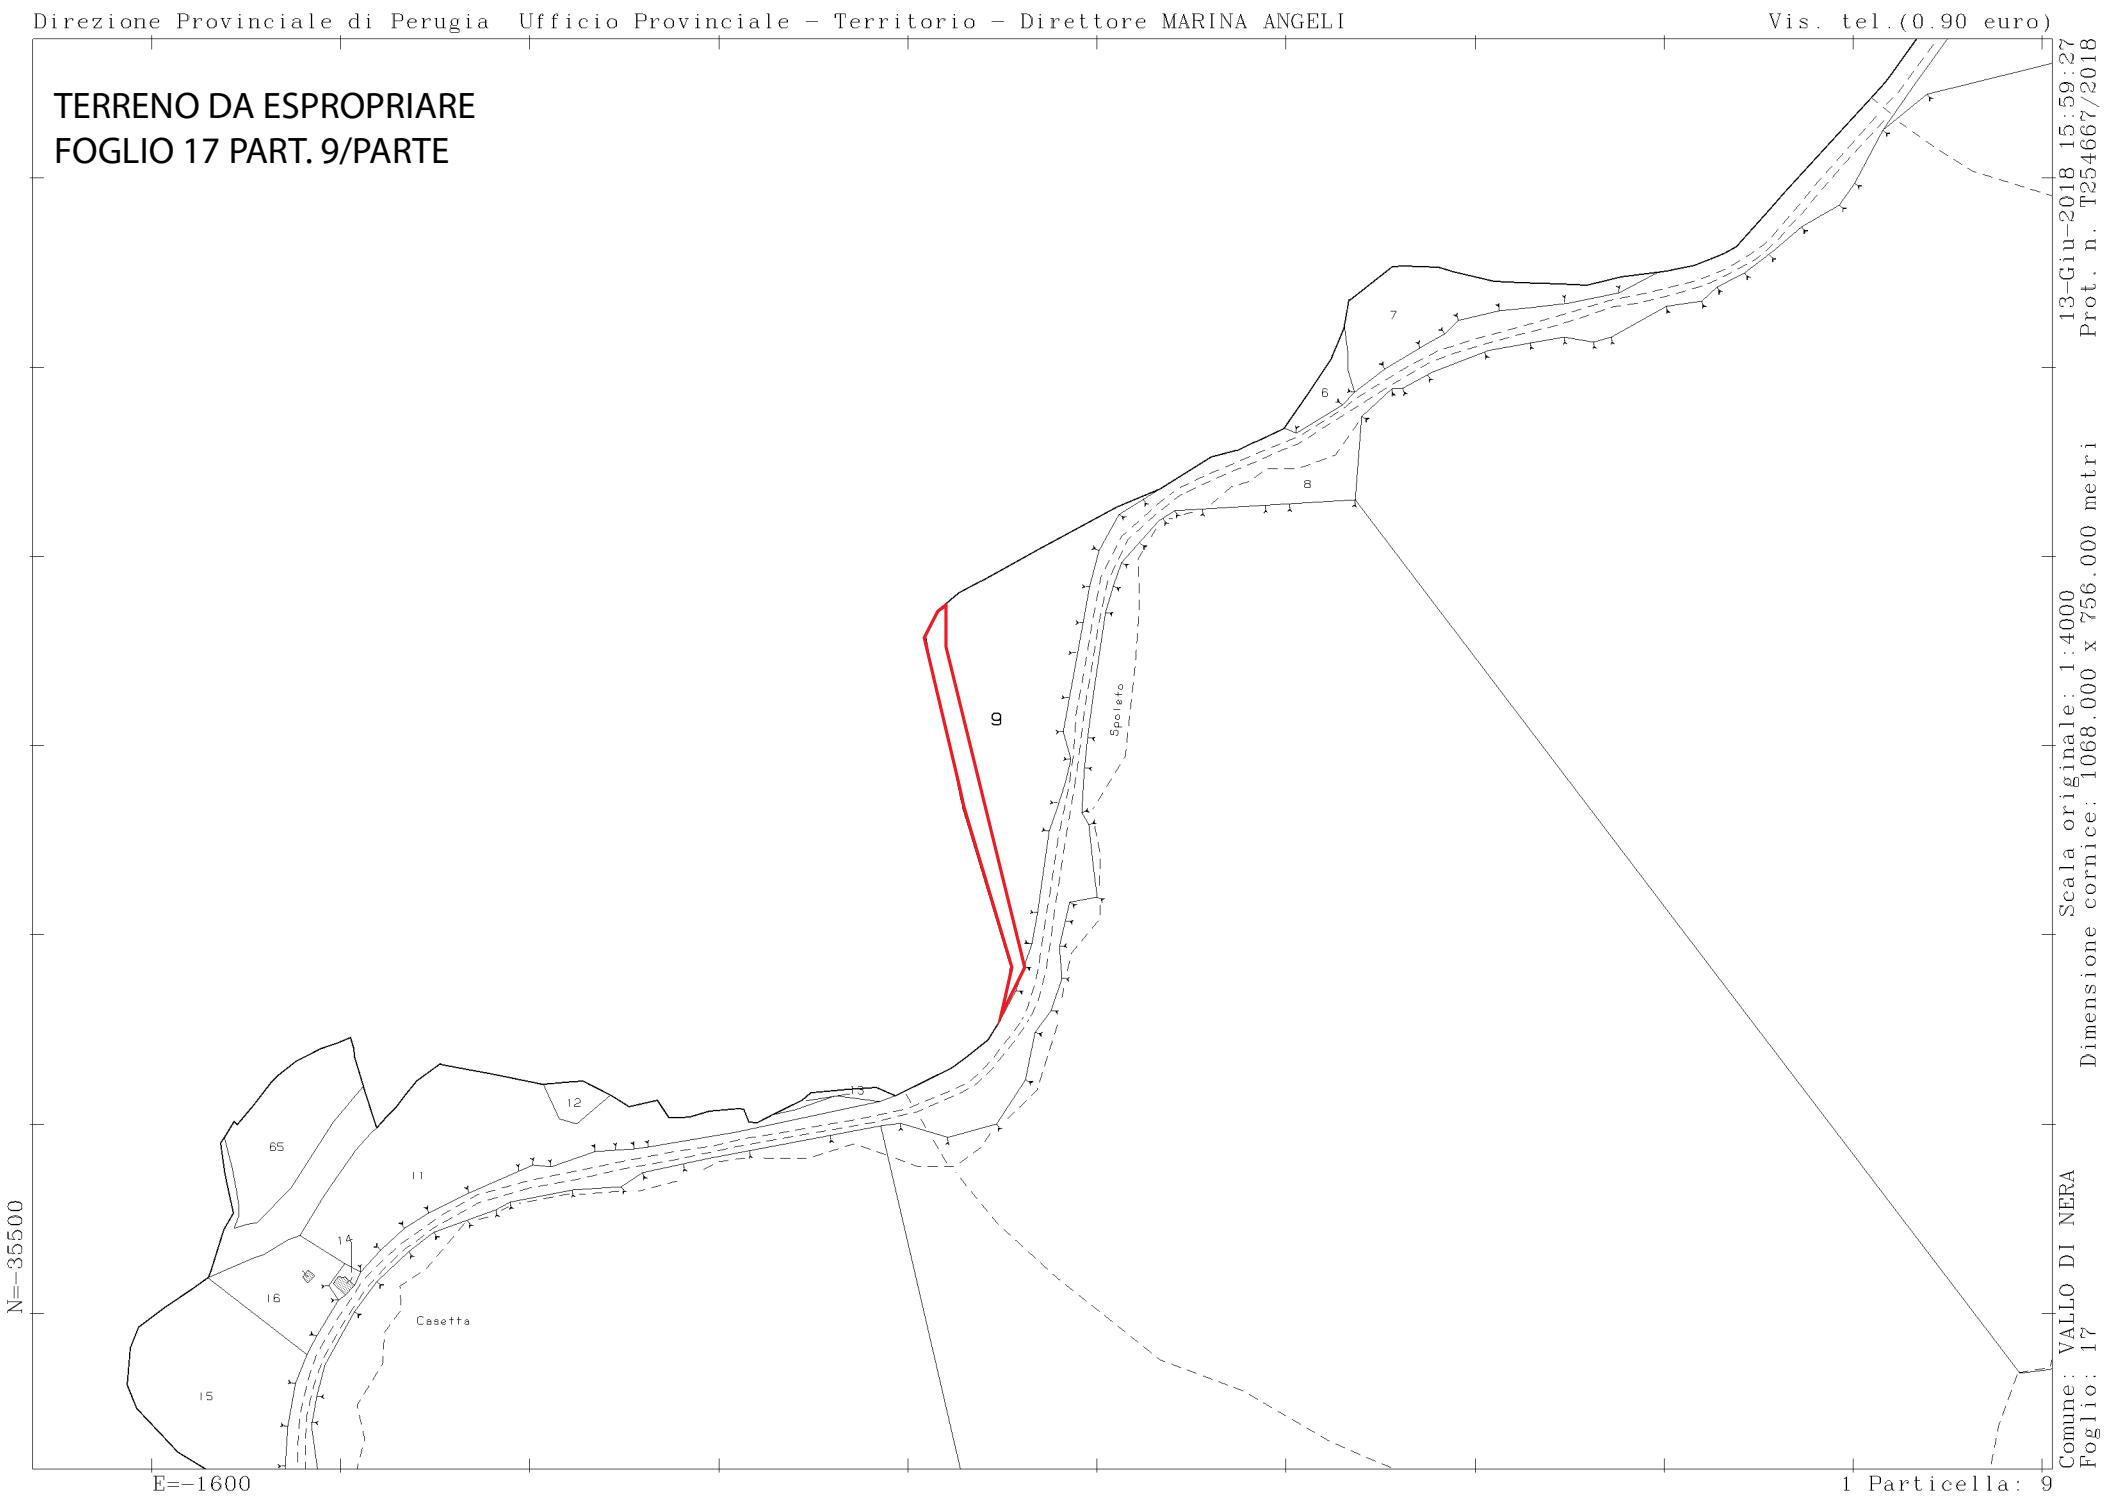

BASE DI APPRODO DEL PONTE SU PROPRIETA' PRIVATA (FOGLIO 11 PART. 251)

SENTERO DI COLLEGAMENTO DALLA STRADA STATALE AL PONTE DI ATTRAVERSAMENTO SUL FIUME RICADENTE NEL FOGLIO 11 PART. 251

REALIZZAZIONE PONTE SUL NERA SU AREA DEMANIALE, CONCESSIONE DEMANIO
BASE DI APPRODO DEL PONTE SU PROPRIETA' ARCHIDIOCESI SPOLETO-NORCIA (FOGLIO 17 PART. 9)

SENTERO A CONFINE CON L'ARGINE DEL FIUME NERA, DI COLLEGAMENTO ALLA SPOLETO-NORCIA (PORZIONE DI TERRENO LARGA 2 M PER LA LUNGHEZZA DELLA PARTICELLA)

