


**CONSORZIO DEL BACINO
IMBRIFERO MONTANO DEL
NERA E VELINO**

Progettista: Arch. Alessandro Bruni

CONNESSIONE A ITINERARI DI INTERESSE REGIONALE - REALIZZAZIONE DI UN PONTE PEDONALE SUL
FIUME NERA

PIANO PARTICELLARE

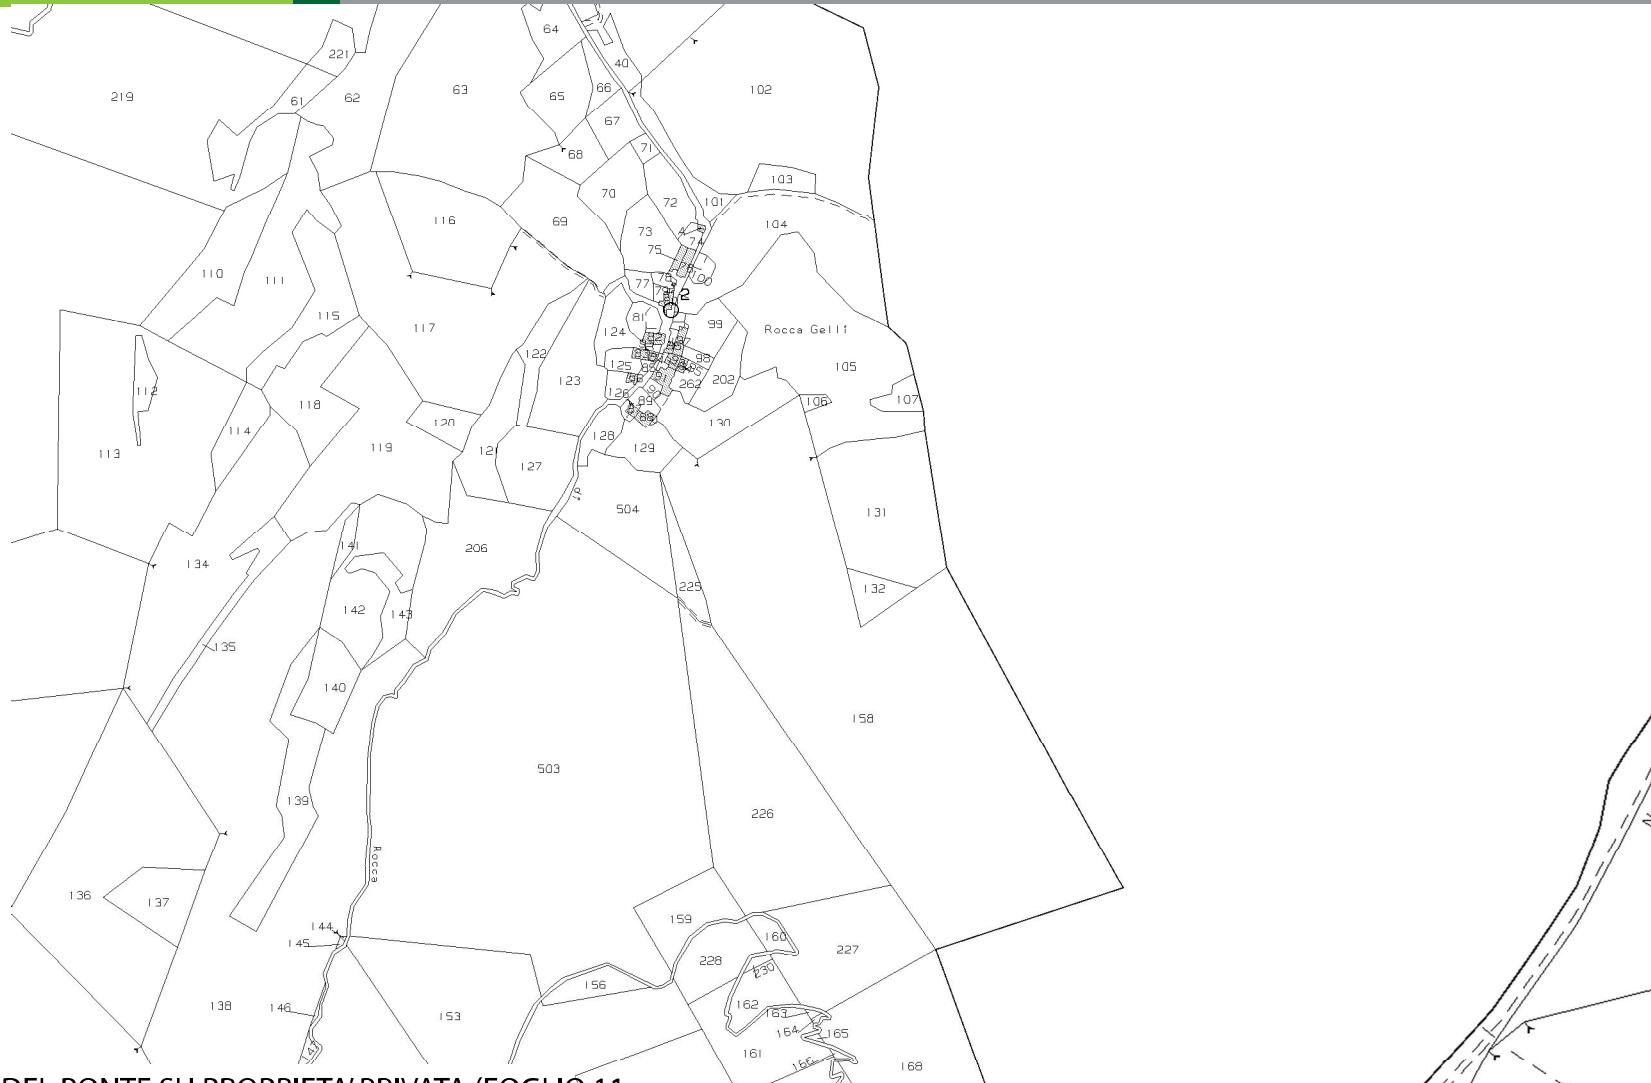

BASE DI APPRODO DEL PONTE SU PROPRIETA' PRIVATA (FOGLIO 11
PART. 251)

SENTIERO DI COLLEGAMENTO DALLA
STRADA STATALE AL PONTE DI ATTRA-
VERSAMENTO SUL FIUME RICADENTE
NEL FOGLIO 11 PART. 251

REALIZZAZIONE PONTE SUL NERA SU AREA DEMANIALE, CONCES-
SIONE DEMANIO
BASE DI APPRODO DEL PONTE SU PROPRIETA' ARCHIDIOCESI
SPOLETO-NORCIA (FOGLIO 17 PART. 9)

SENTIERO A CONFINE CON L'ARGINE
DEL FIUME NERA, DI COLLEGAMENTO
ALLA SPOLETO-NORCIA (PORZIONE DI
TERRENO LARGA 2 M PER LA LUNGHEZ-
ZA DELLA PARTICELLA)

