

PLANIMETRIE e SEZIONI FABBRICATI DA REALIZZARE scala 1:500


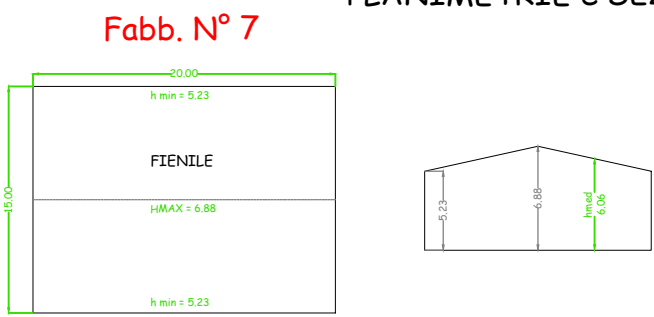


TABELLA 5 Superficie fondiaria disponibile (vedi tabella 4)						Totale Ha	10 04 19
Dimensioni edifici in progetto				Sup. mq.	Altezza	I.f.m³/mq	Cubature m³
Capannone avicolo				2987	2,70	0,50	8064,90
Fienile				300	6,06	1,00	1818,00
Totale Superficie fondiaria da Progetto							Ha 01 79 48
Superficie Fondiaria ancora Disponibile							Ha 08 24 71
Superficie fondiaria AZIENDALE 100.419 mq > 17.948 superficie fondiaria da PROGETTO							

(Tabella 4) Comune di Poggio San Vicino		
Proprietà: Bellagamba Luisa		
Foglio	Particelle	Superficie (Ha)
11	95	00 05 90
11	200	02 55 60
11	203	00 56 60
11	359	01 00 65
11	387	00 02 00
11	388	02 84 60
11	194	00 48 70
11	195	00 49 70
11	193	00 42 30
11	196	00 29 70
11	186	00 05 40
11	187	00 15 80
11	190	00 04 80
11	191	00 28 40
11	445	00 13 63
11	447	00 60 41
Totale Superficie Ha		10 04 19

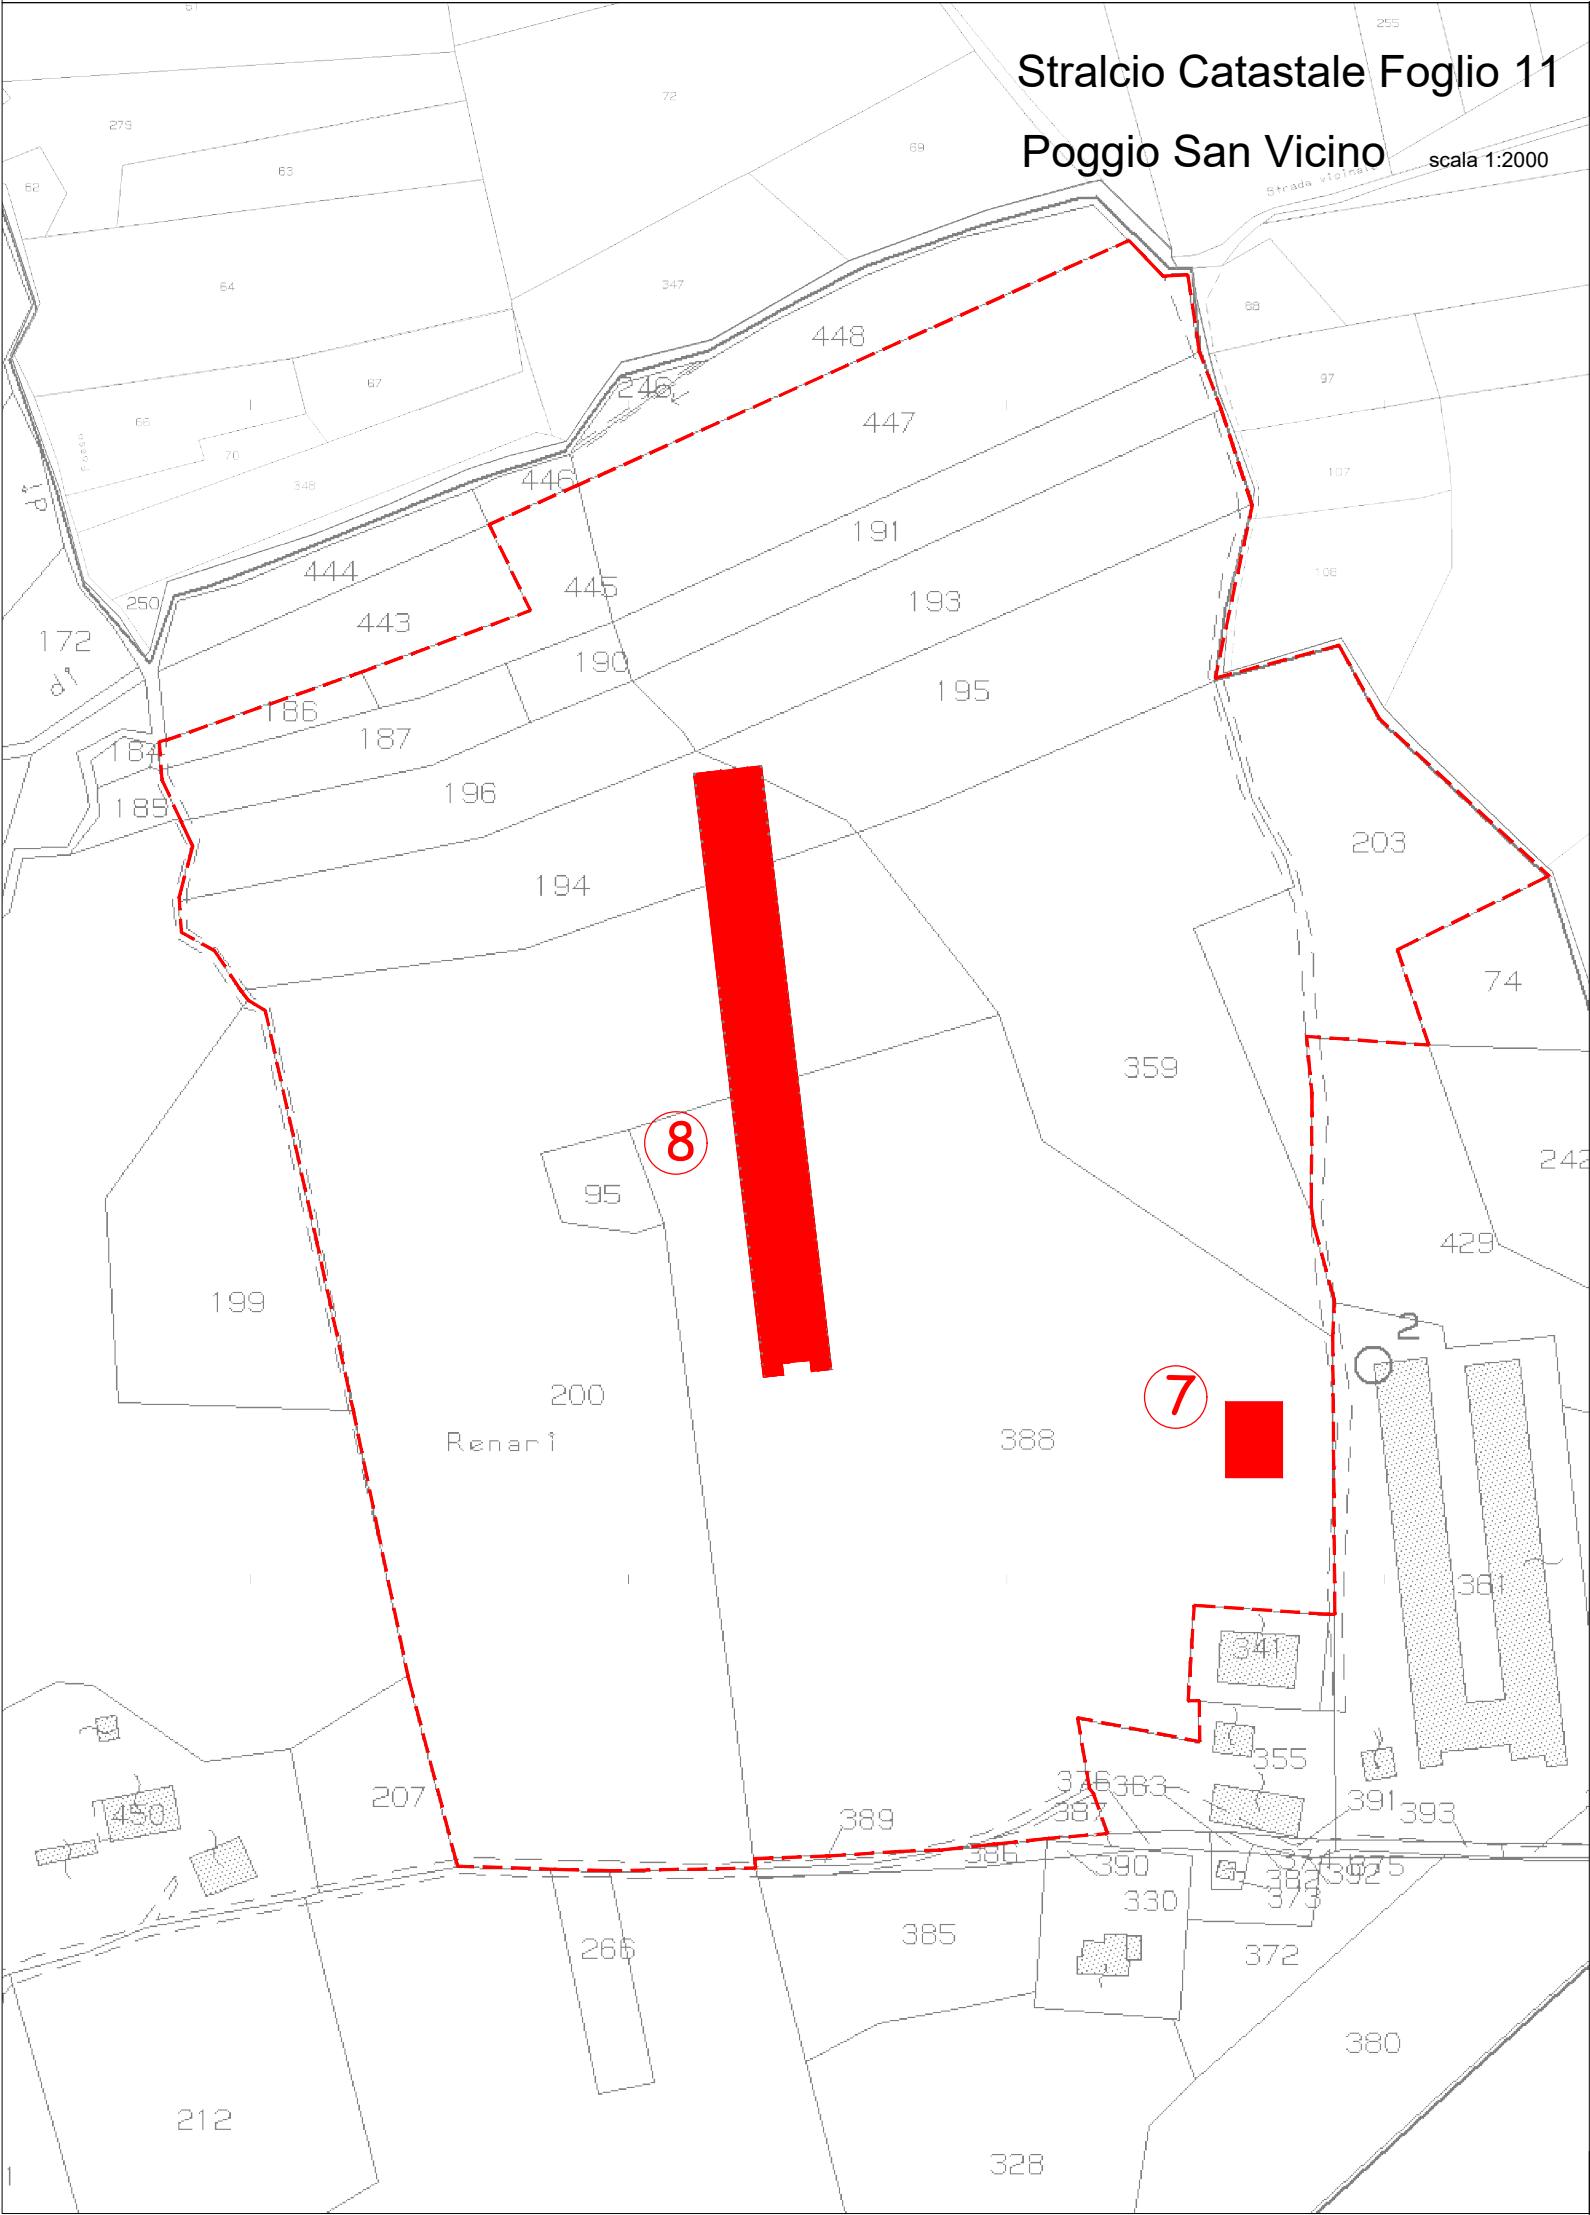

Provincia di Macerata - Poggio San Vicino, Via Renari 1/C

ditta: Azienda Agricola ZAMPONI FAUSTO

Via Renari 1/C - Poggio San Vicino (MC) - C.F. e P.I.V.A. 01931070435

REALIZZAZIONE DI ALLEVAMENTO
AVICOLO di tipo INTENSIVO e di FIENILE

TAVOLA

OGGETTO:

U3.1 - Verifica planivolumetrica aziendale

data:

Ottobre 2017

SCALA/E:

il Committente

Studio Tecnico Associato
MARCHEGIANI
BRUNORI
FABRIZI
PESARESI

Via S. Esuperanzio 51/a - 62011 Cingoli (MC)
tel. 0733 602592 fax. 0733 601077
Email roberto@studiorama.cloud
p.I.V.A. 01073600437

geom. Roberto MARCHEGIANI

via S.Esuperanzio 51/a 62011 CINGOLI-MC- tel. 0733-602592 fax 0733-601077 Email fmb.geometri@libero.it p.I.V.A. 01073600437