


ALLEGATO ALLA PROPOSTA DI DELIBERAZIONE
GIUNTA COMUNALE N. 52 DEL 9 NOVEMBRE 2017.

Centro abitato capoluogo

LEGENDA DELLE INDICAZIONI OGGETTO DI INSTALLAZIONE

-  - n. 8 cestini portarifiuti con posacenere da sostituire
-  - n. 5 cestini portarifiuti con posacenere - nuova collocazione
-  - cestini portarifiuti esistenti
-  - cestini portarifiuti da ricollocare in nuova postazione
-  - n. 4 cestini portarifiuti per raccolta differenziata con posacenere

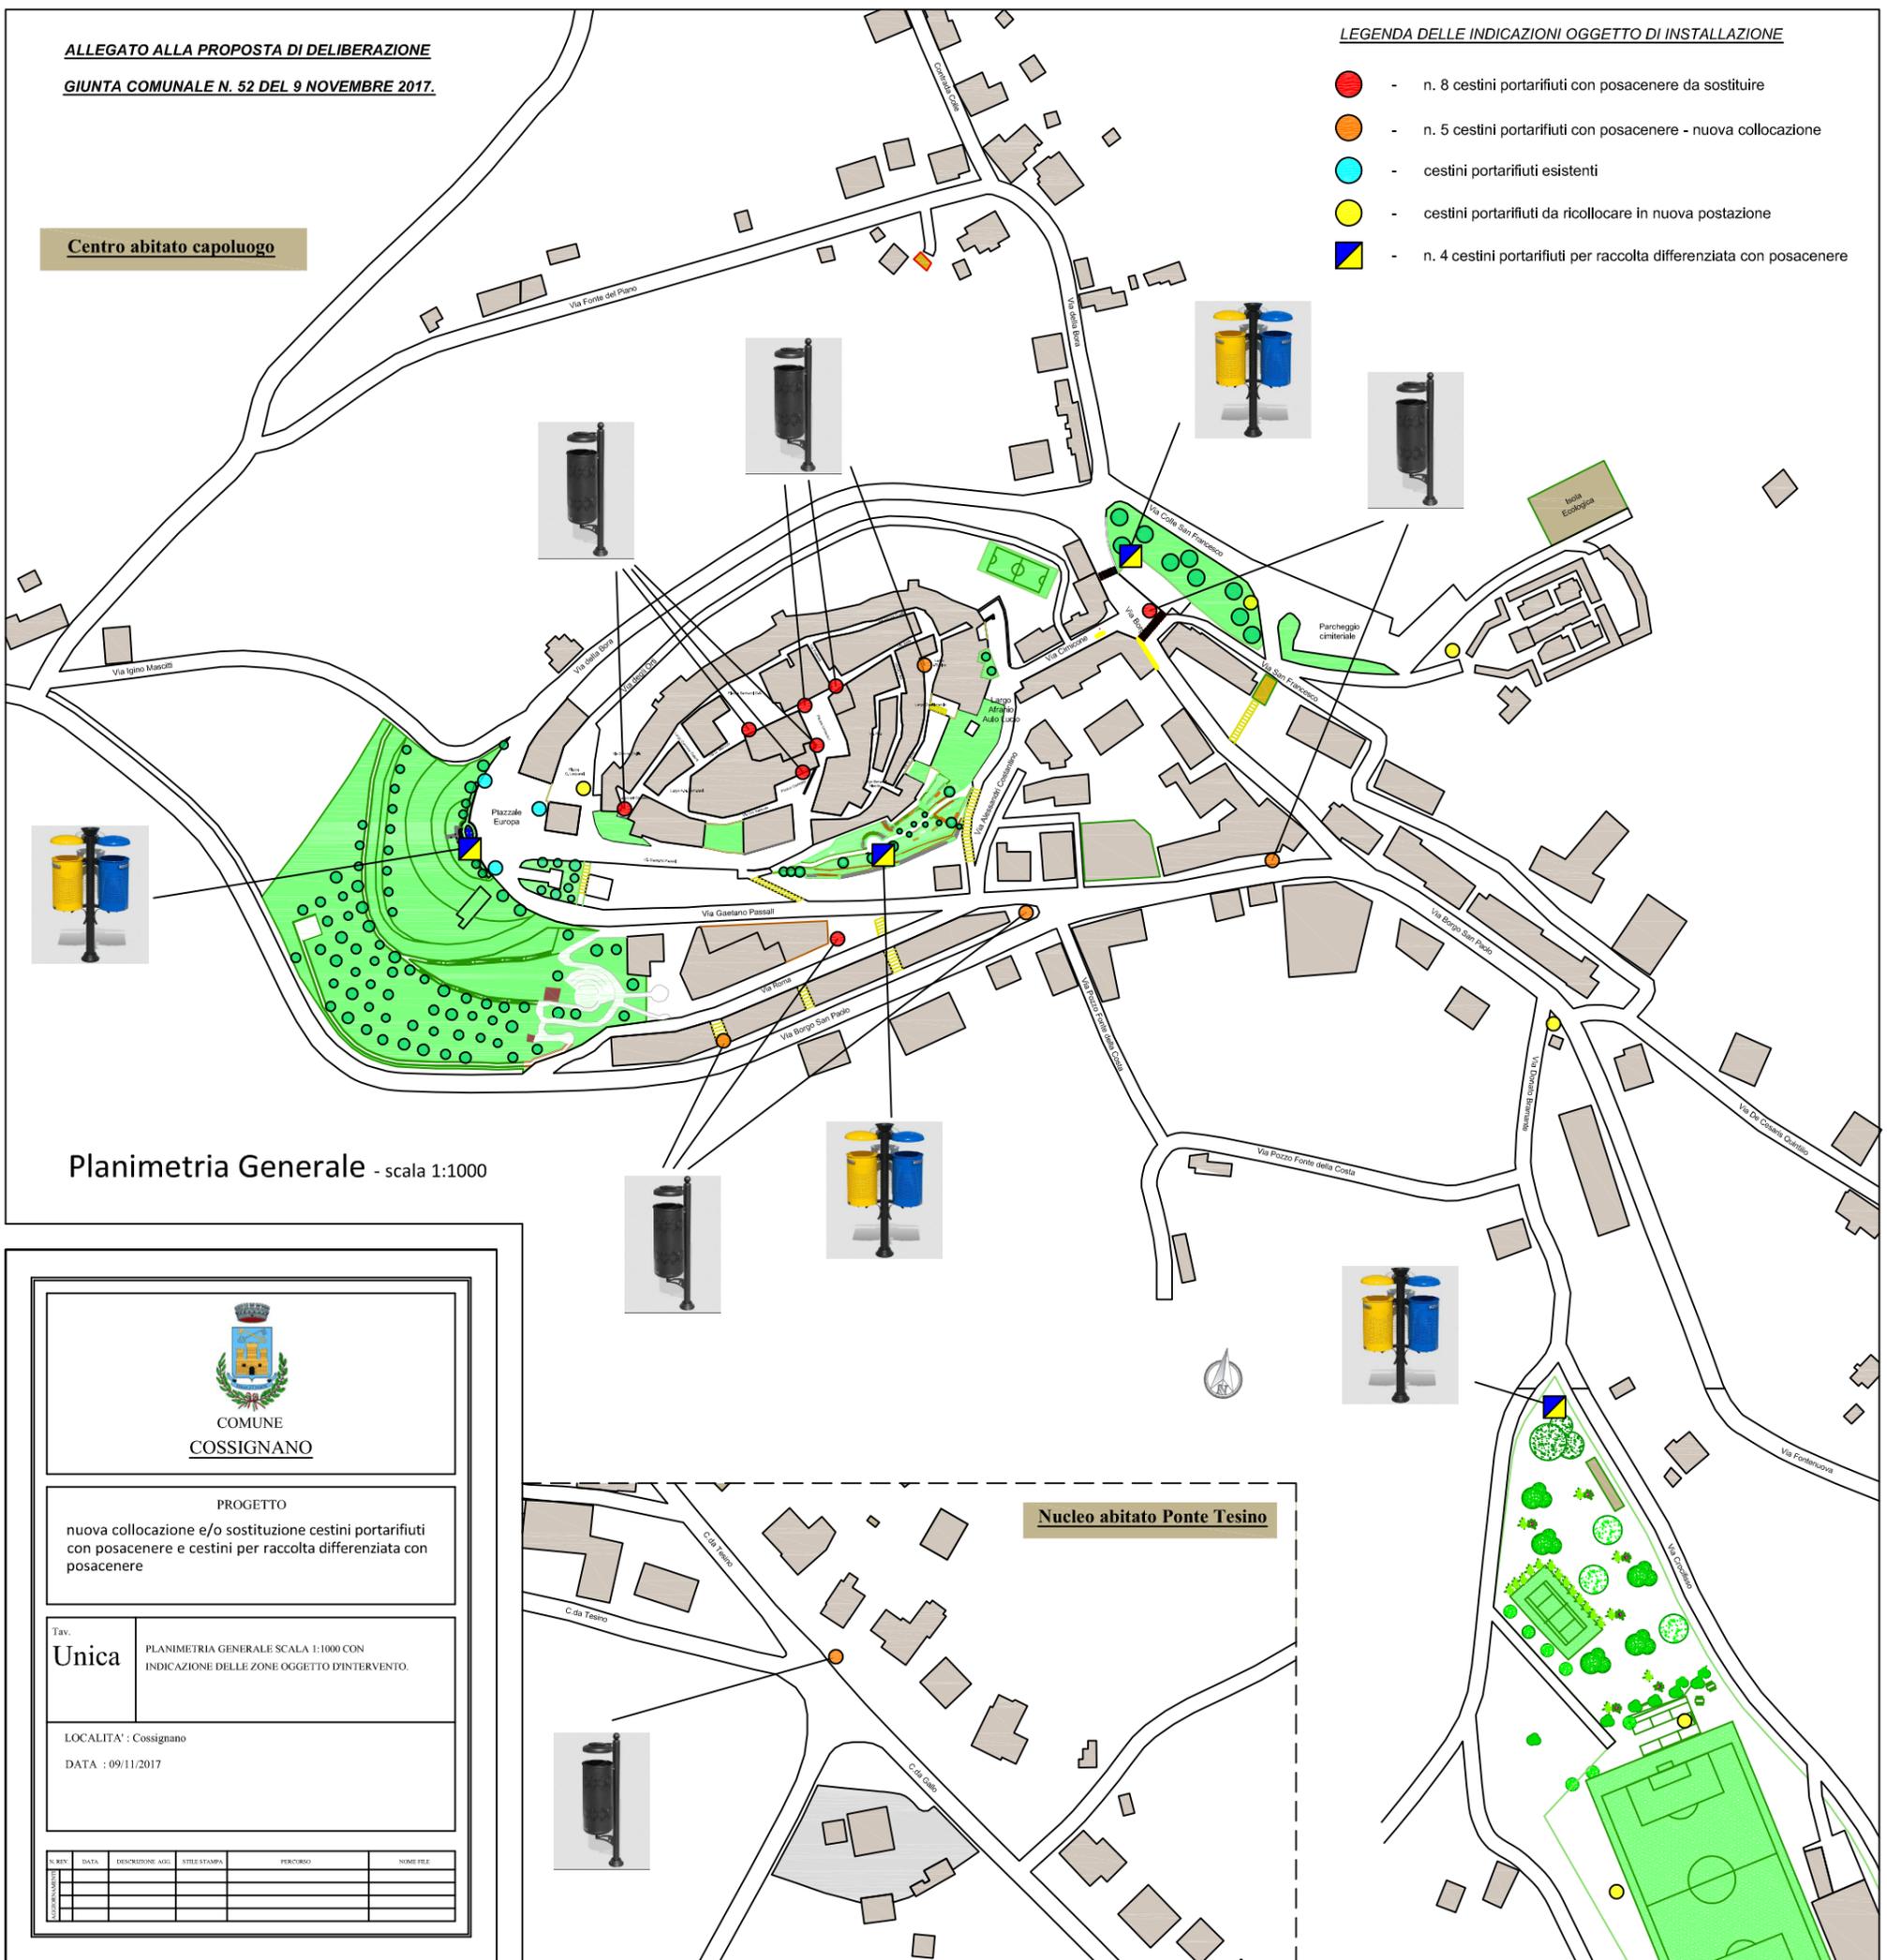

Planimetria Generale - scala 1:1000



COMUNE
COSSIGNANO

PROGETTO

nuova collocazione e/o sostituzione cestini portarifiuti con posacenere e cestini per raccolta differenziata con posacenere

Tav. **Unica** PLANIMETRIA GENERALE SCALA 1:1000 CON INDICAZIONE DELLE ZONE OGGETTO D'INTERVENTO.

LOCALITA': Cossignano
DATA : 09/11/2017

N. REV.	DATA	DESCRIZIONE AGG.	STILE STAMPA	PERCORSO	SOME FILE