


ALLEGATO "A"

Comune di Cossignano (Ap)
foglio 9 - Scala 1:200

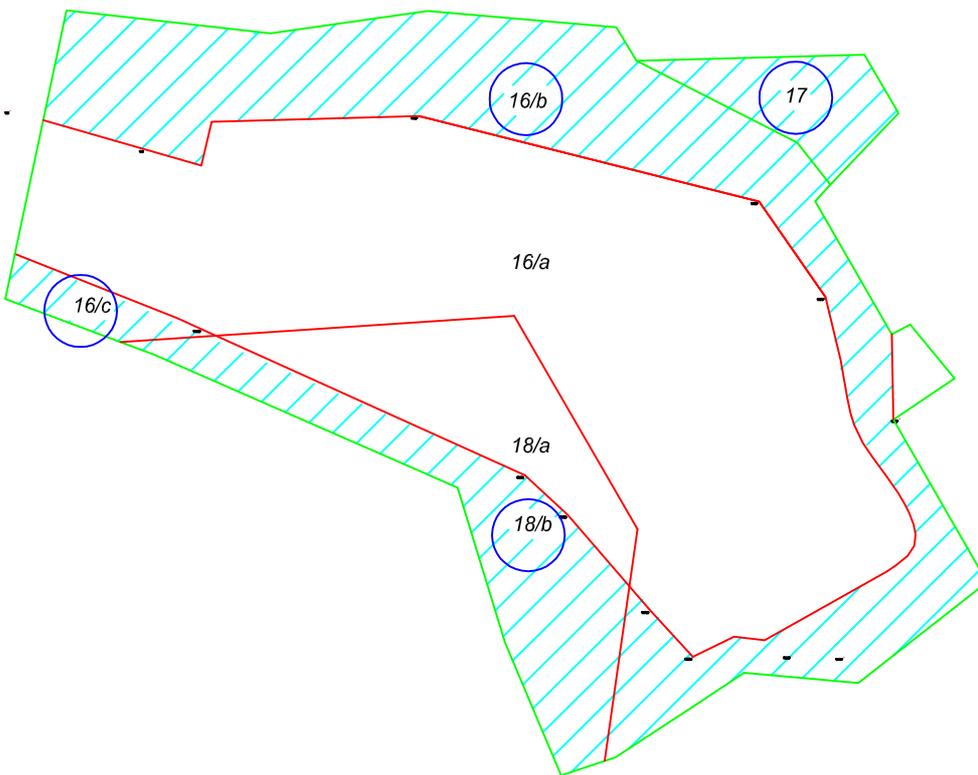

TRACCIATO DA ACQUISIRE DA PARTE
DEL COMUNE DI COSSIGNANO

Foglio 9 P. IIa 16/b mq 573,29
P. ffa 16/c mq 35,55



P. IIa 17 mq 100,00

P. IIa 18/b mq 213,30

TOTALE SUPERFICIE mq 922,14