


COROGRAFIA - Scala 1:25.000

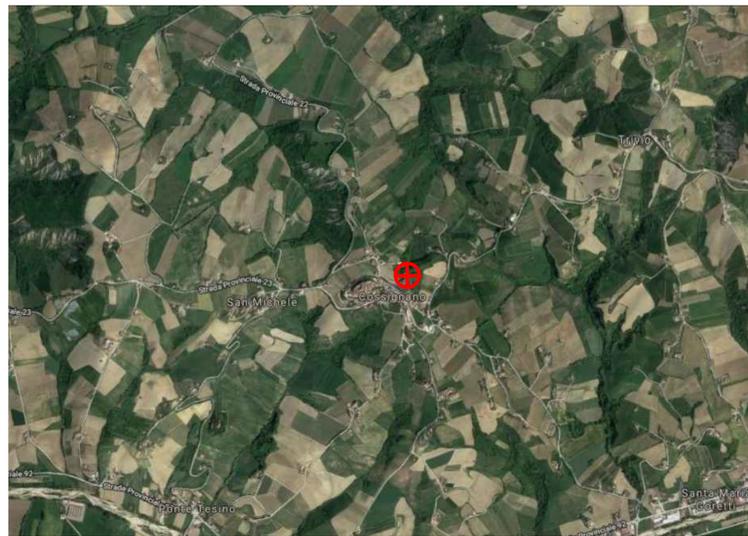



CARTOGRAFIA SU CTR - Scala 1:5.000



CARTOGRAFIA DI DETTAGLIO - Scala 1:2.000




ESTRATTO PRG COMUNE DI COSSIGNANO (AP) - Scala 1:5.000

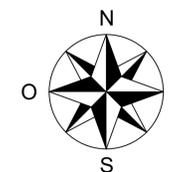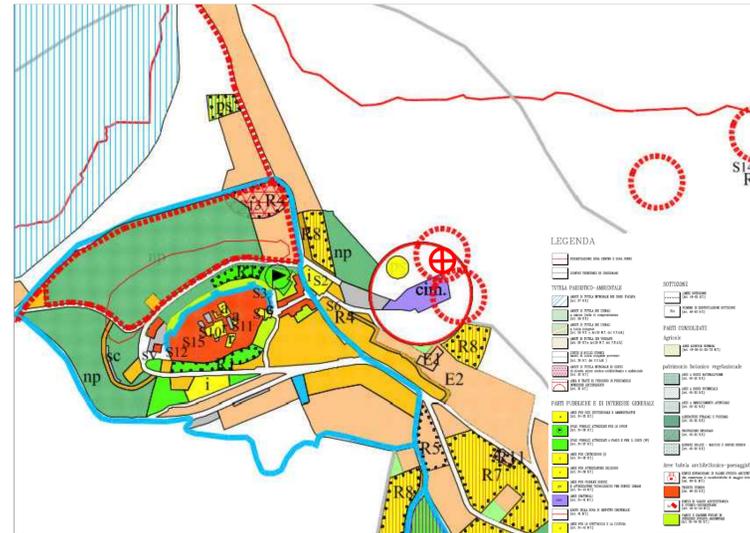


 ZONA INTERESSATA DALL'INTERVENTO
 AREA CABINET

ESTRATTO CATASTALE FOGLIO 10 PARTECELLA 154 ed AREA CABINET di 30 m²
Scala 1:2.000

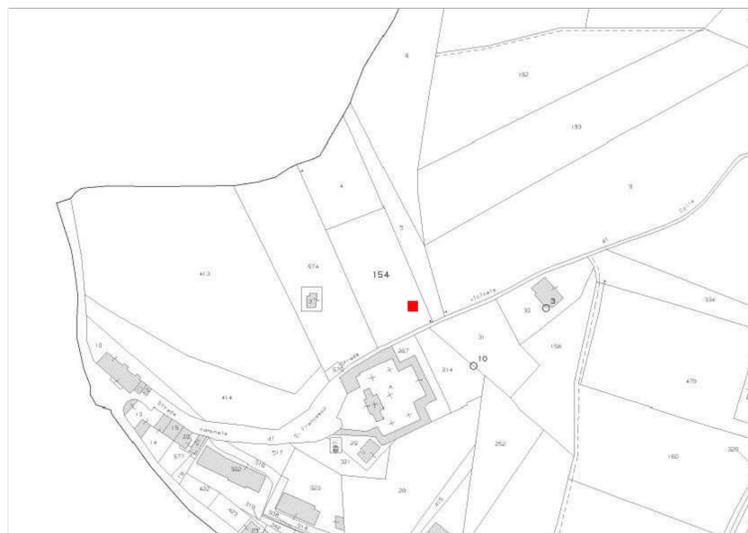

ESTRATTO BENI PAESAGGISTICI DELLA REGIONE MARCHE - Scala 1:15.000

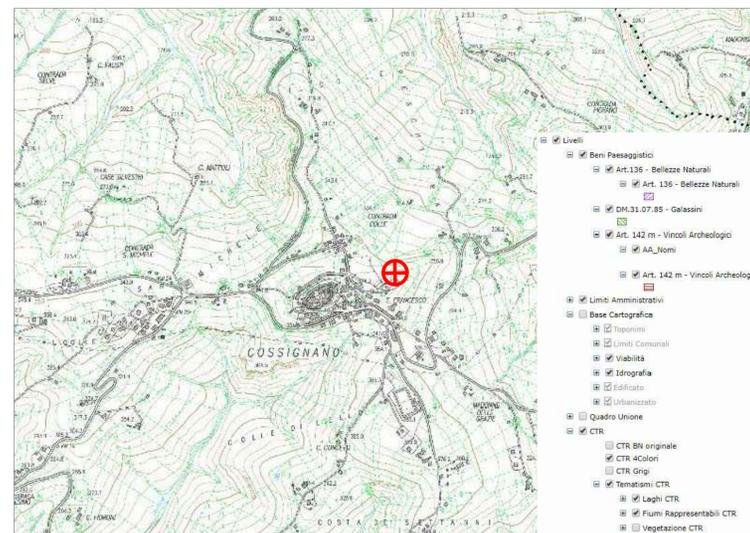


 Infratel Italia SpA

POSA IN OPERA DI UN CABINET
PER STAZIONE PCN FIBRA OTTICA



COMMITTENTE


 Infratel Italia SpA
 VIALE AMERICA 201 - 00144 - ROMA

APPALTATORE



 RESPONSABILE OPERATIONS: DOTT. ING. STEFANO PAGGI

PROGETTISTA




LABORATO		FORMATO	A1
INSTALLAZIONE PCN CAB24 Inquadramenti cartografici Comune di Cossignano (AP)		REDATTO	
		VERIFICATO	
		APPROVATO	
REVISIONE	DATA	AGGIORNAMENTI	SCALA
			TAVOLA 1.1 ALLEGATO 1.1


CAB24 max 3 kUI area di 4 armadi 1,92m²

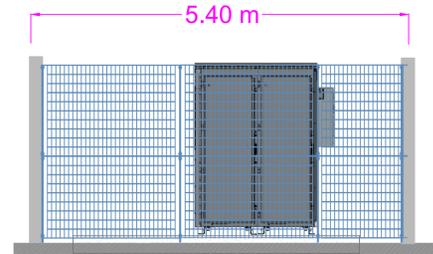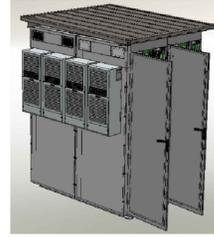


Vista Laterale Destra

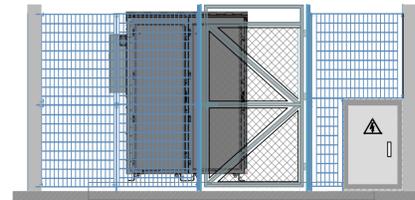


Vista Laterale Sinistra

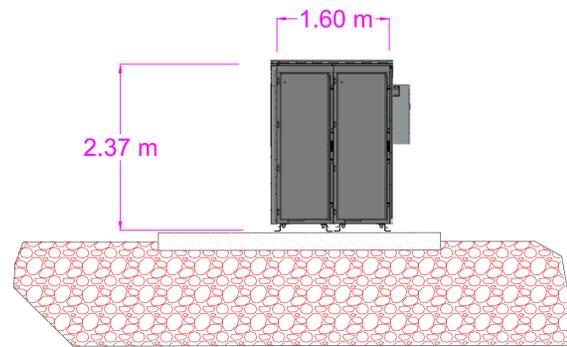


Vista Fronte

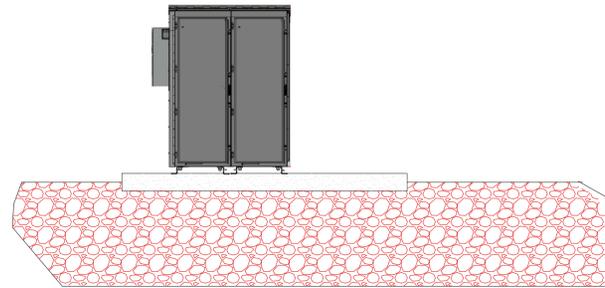


Vista Retro

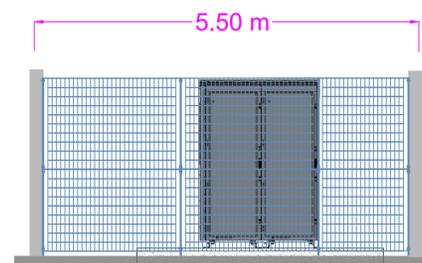

Vista Fronte

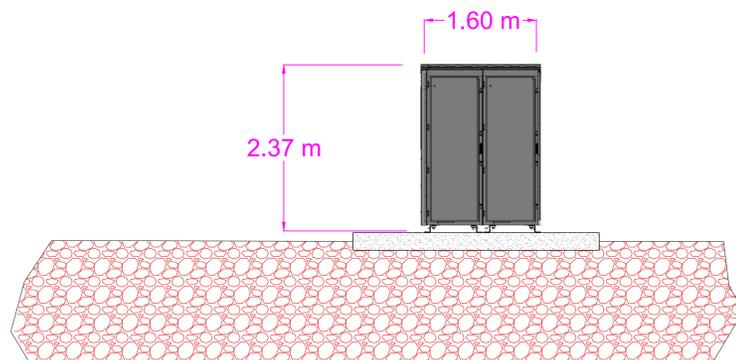


Vista Fronte

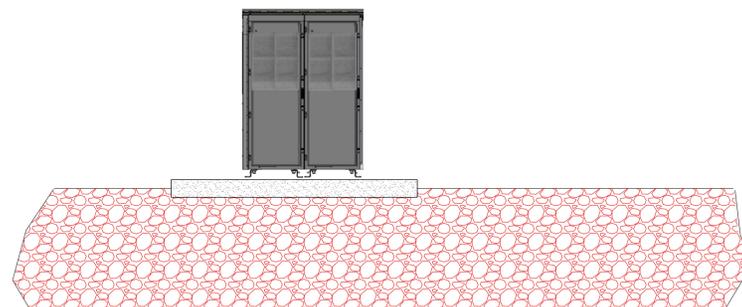

Vista Retro

Vista in pianta area di 30 m²

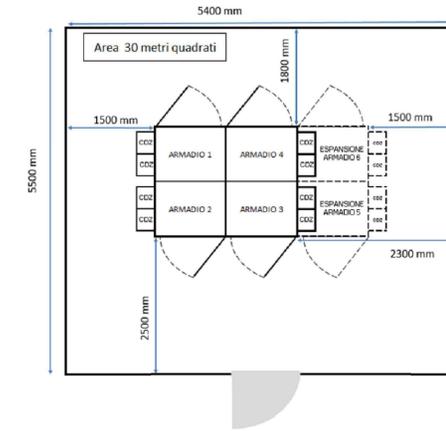

INVITALIA
Infratel Italia SpA

POSA IN OPERA DI UNO SHELTER
PER STAZIONE PCN FIBRA OTTICA



COMMITTENTE

INVITALIA
Infratel Italia SpA
VIALE AMERICA 201 - 00144 - ROMA

APPALTATORE

open fiber RESPONSABILE OPERATIONS: DOTT. ING. STEFANO PAGGI

PROGETTISTA



ELABORATO

INSTALLAZIONE PCN CAB24
Quadro generale
Comune di Cossignano (AP)

REVISIONE	DATA	AGGIORNAMENTI	SCALA
01	08/05/2018		1:50

REDAZIONE	FORMATO	FORMATO
VERIFICATO		A1
APPROVATO		
DATA	11/2018	Codice Progetto
NOME FILE		TAVOLA
		ALLEGATO 1.2