


ALLEGATO "B" - PLANIMETRIA CATASTALE

F=64900

I Particella: 374

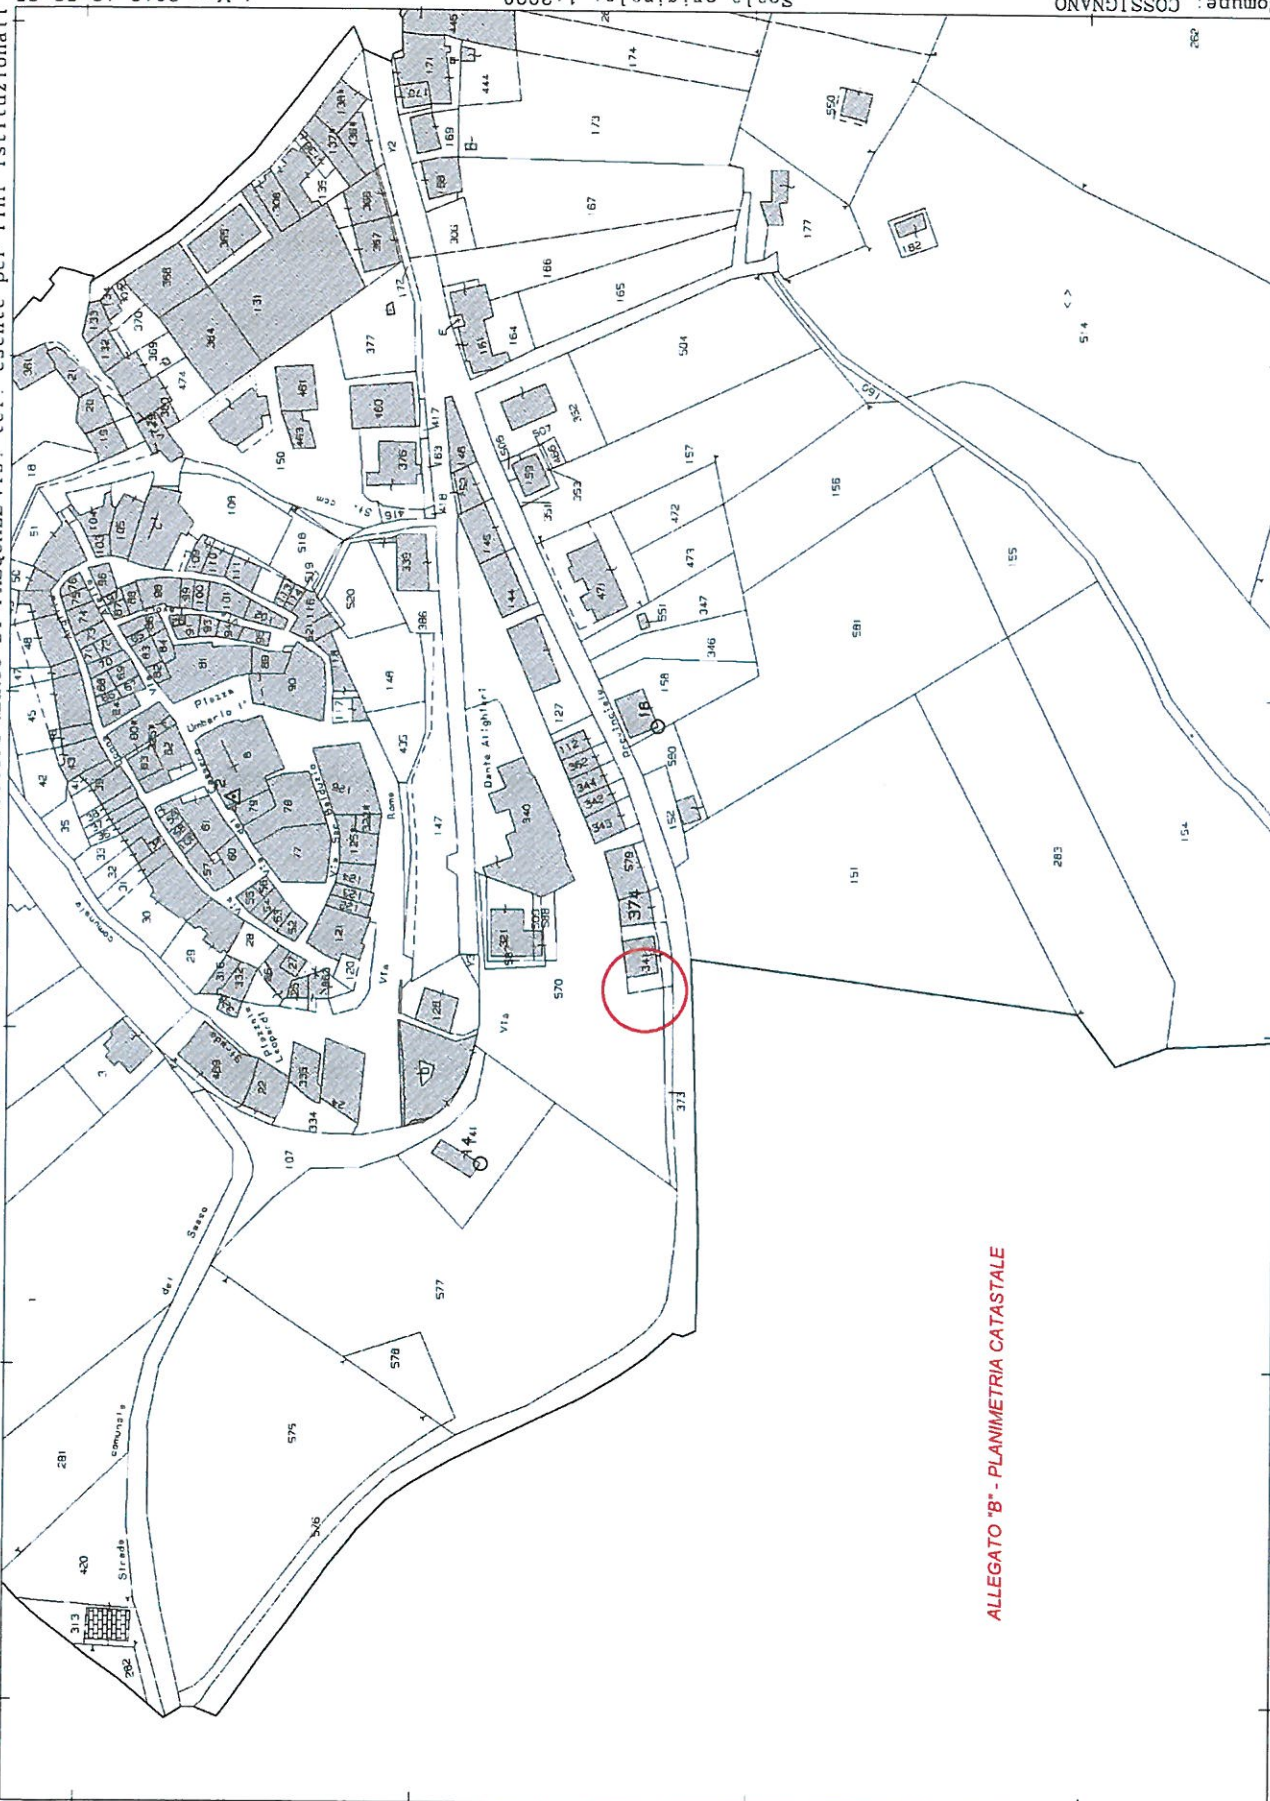

Comune: COSSIGNANO

Foglio: 9

Scala originale: 1:2000

Dimensione cornice: 534.000 x 378.000 metri

1-Mag-2019 13:58:35
Prol. n. T36242/2019