


Allegato alla Delibera di Giunta comunale
n. 50 del 18 novembre 2017

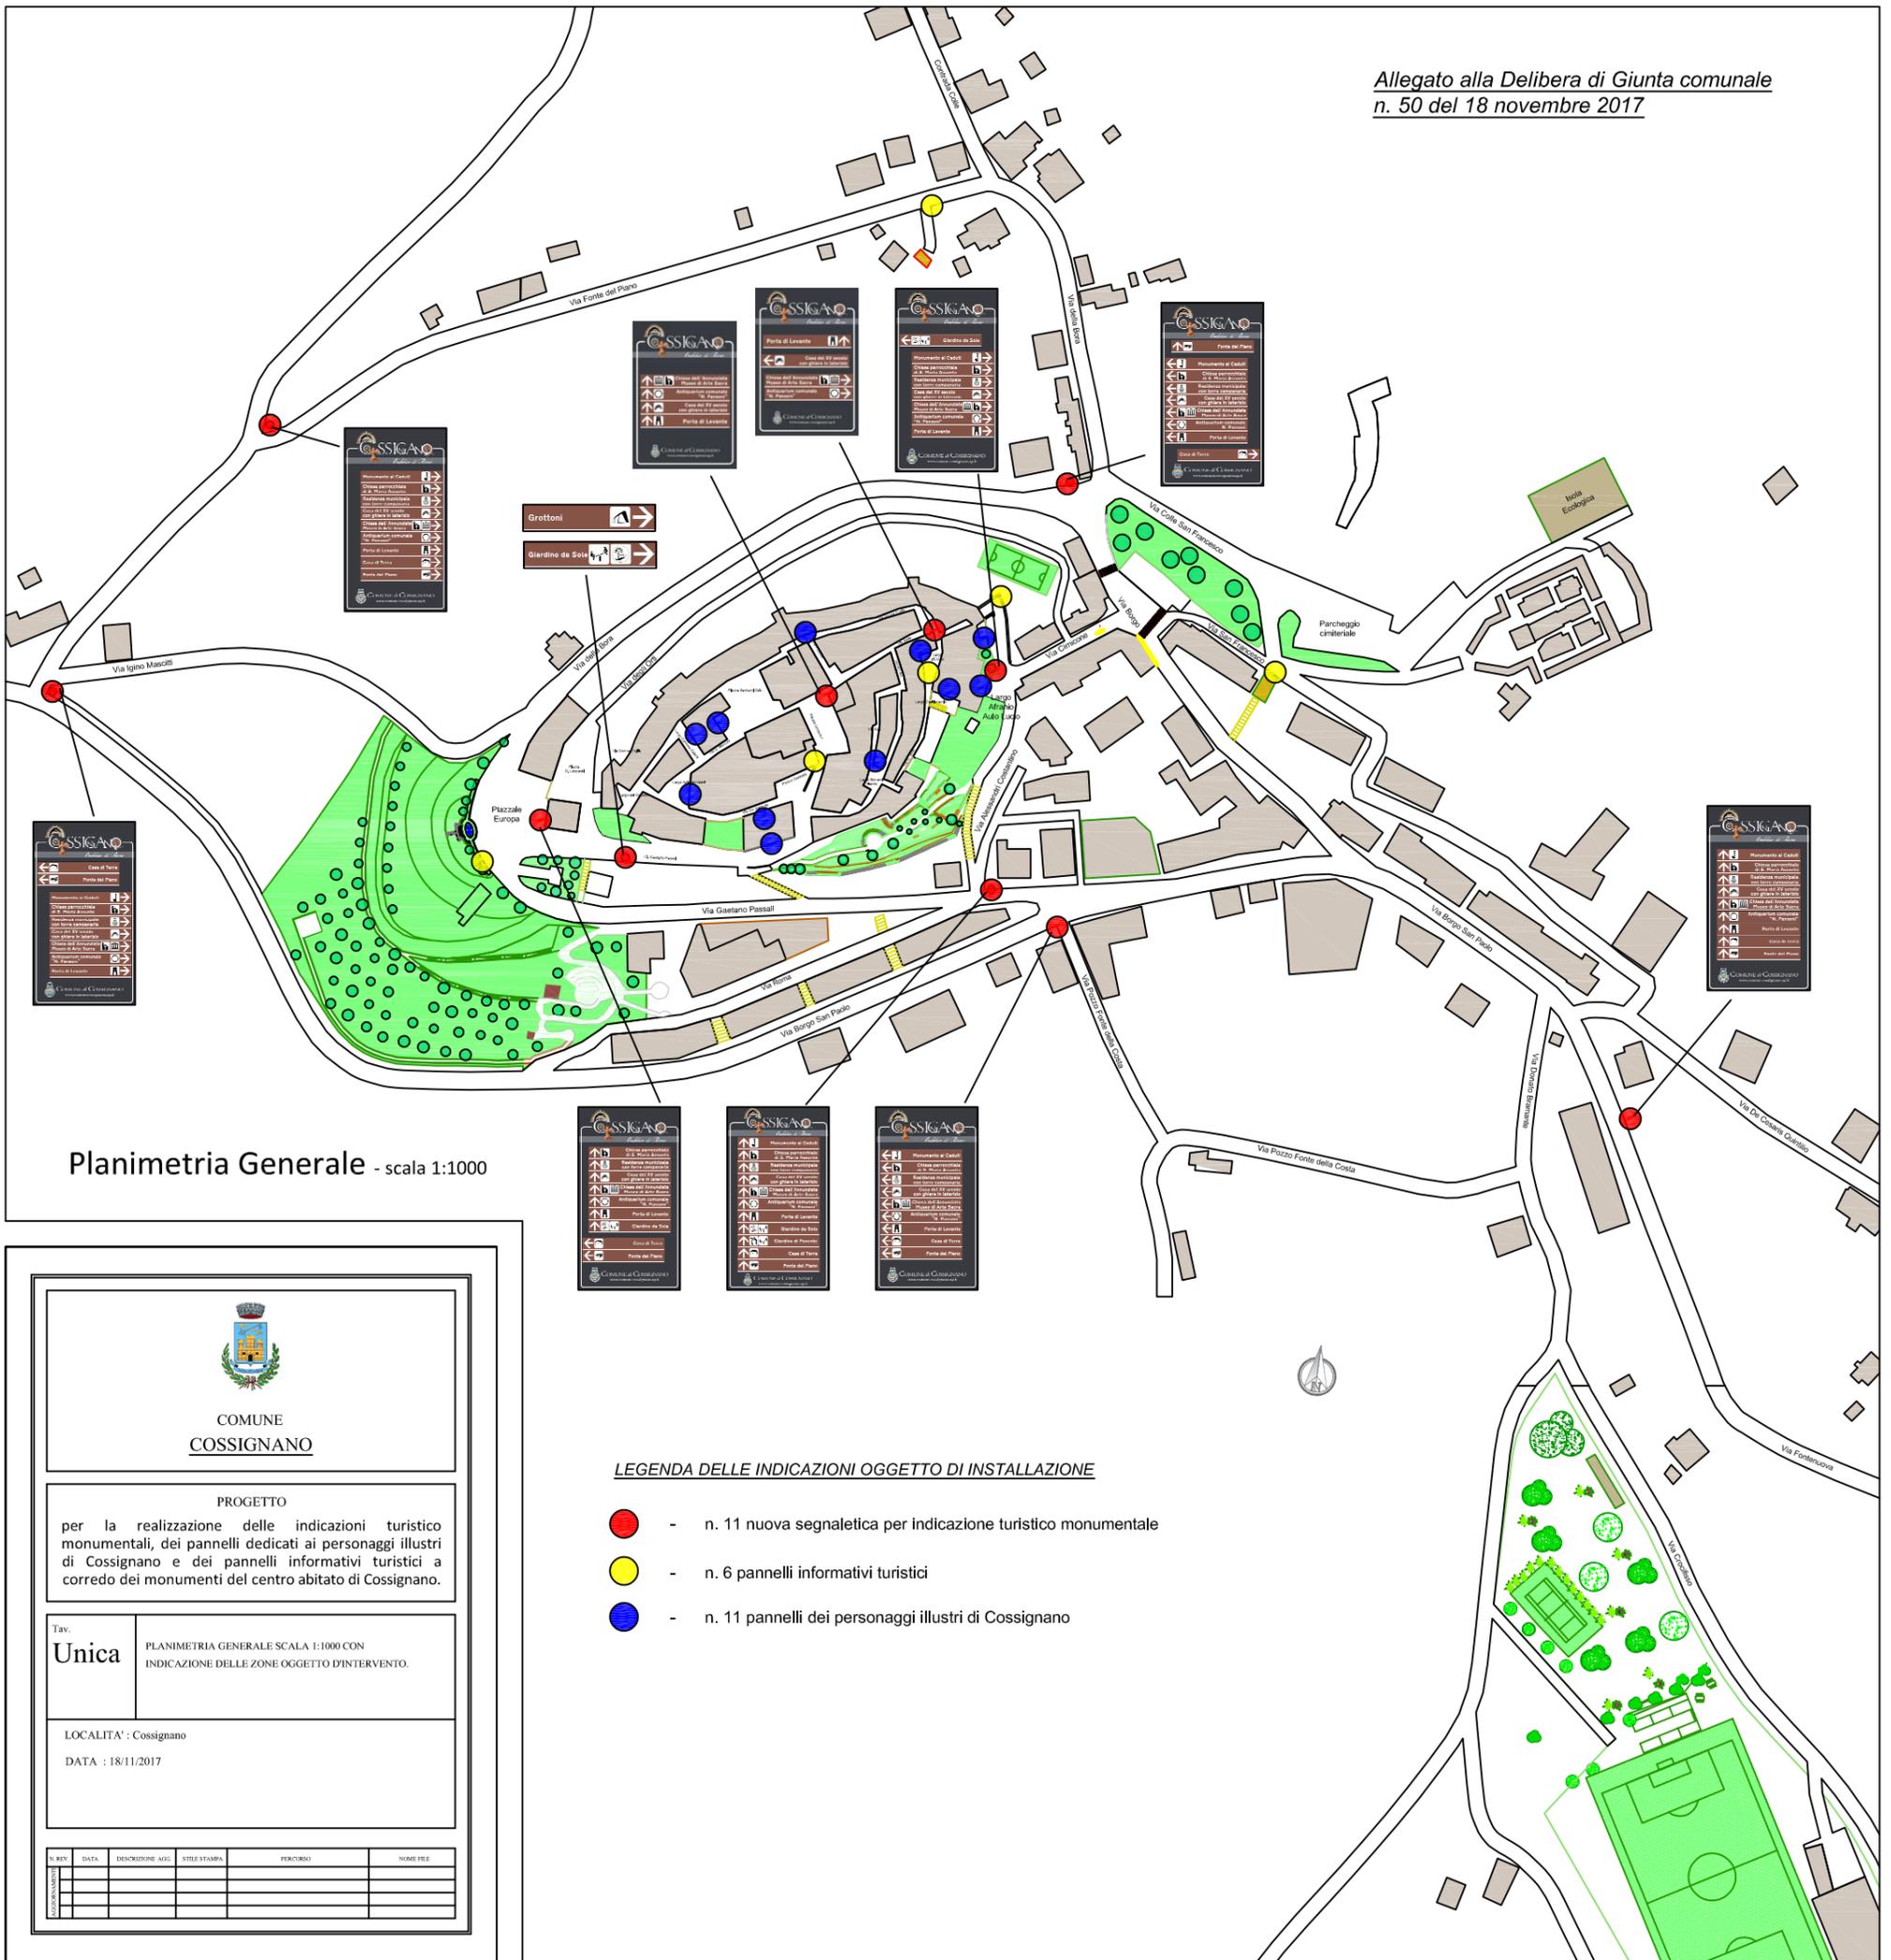

Planimetria Generale - scala 1:1000



PROGETTO

per la realizzazione delle indicazioni turistico monumentali, dei pannelli dedicati ai personaggi illustri di Cossignano e dei pannelli informativi turistici a corredo dei monumenti del centro abitato di Cossignano.

Tav. **Unica**
PLANIMETRIA GENERALE SCALA 1:1000 CON
INDICAZIONE DELLE ZONE OGGETTO D'INTERVENTO.

LOCALITA': Cossignano
DATA : 18/11/2017

N. REV.	DATA	DESCRIZIONE AGG.	STILE STAMPA	PERCORSO	NOME FILE

LEGENDA DELLE INDICAZIONI OGGETTO DI INSTALLAZIONE

- - n. 11 nuova segnaletica per indicazione turistico monumentale
- - n. 6 pannelli informativi turistici
- - n. 11 pannelli dei personaggi illustri di Cossignano