

Agenzia del Territorio
CATASTO FABBRICATI
Ufficio Provinciale di
Macerata

Dichiarazione protocollo n MC0116780 del 28/10/2004

Planimetria di u.i.u. in Comune di Pollenza

Via Melograno

civ.

Identificativi Catastali:

Sezione:

Foglio: 10

Particella: 368

Subalterno:

Compilata da:

Perugini Nazzarena

Iscritto all'albo:

Geometri

Prov. Macerata


N. 909

Scheda n. 1


Scala 1:200

P.T

1/2

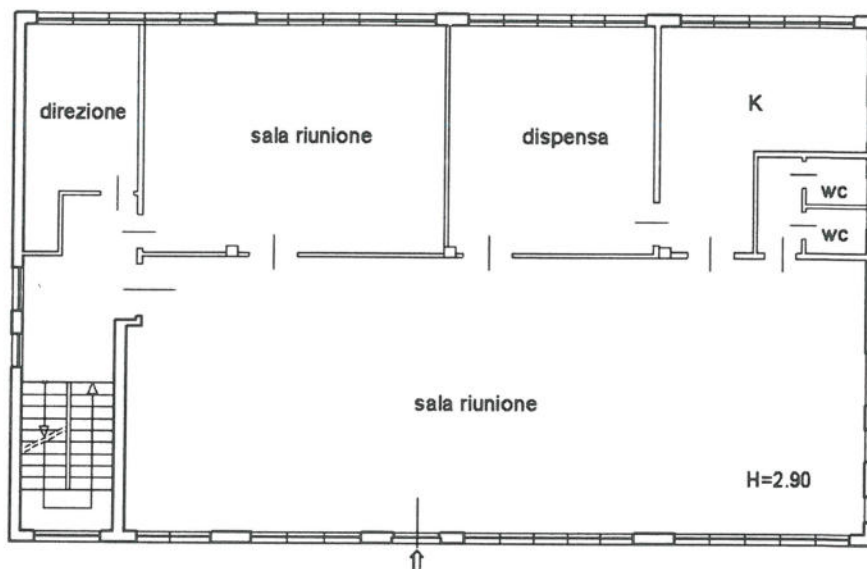

P.1

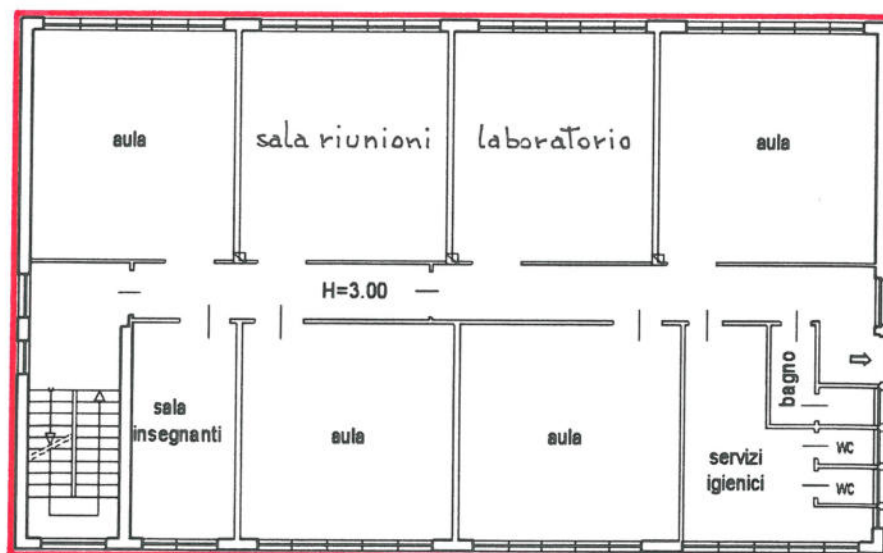

Nord