

COMUNE di POLLENZA

- Provincia di Macerata -



COMMITTENTE: Angeletti Enzo, C.da S. Lucia n.45, Pollenza (MC)
nato a POLLENZA il 14/08/1963 G.F. NGLNZE63H14F567A

OGGETTO: Costruzione di un fabbricato a servizio dell'azienda agricola
ad uso laboratorio per la lavorazione, conservazione,
trasformazione e commercializzazione dei prodotti agricoli;
ai sensi della L.R. n.13/1990 "Norme edilizie per il territorio agricolo"

UBICAZIONE: Pollenza (MC), C.da S. Lucia n.45

DATA: Agosto 2018;

TAVOLA
2
SCALA: varie

**-ELABORATI DI PROGETTO-
-PIANTE PROSPETTI E SEZIONI-**

IL COMMITTENTE

IL TECNICO

Studio tecnico Ing. SPERNANZONI GOFFREDO


via Gentile da Fabriano n.62 - 62010 Morrovalle (MC)

tel. e fax 0733-865749 c.f. SPN GFR 51A01 F749D

www.studiosperanzoni.it  info@studiosperanzoni.it

PLANIMETRIA GENERALE DI PROGETTO CON SISTEMAZIONE INTERNA LOTTO

scala 1:200

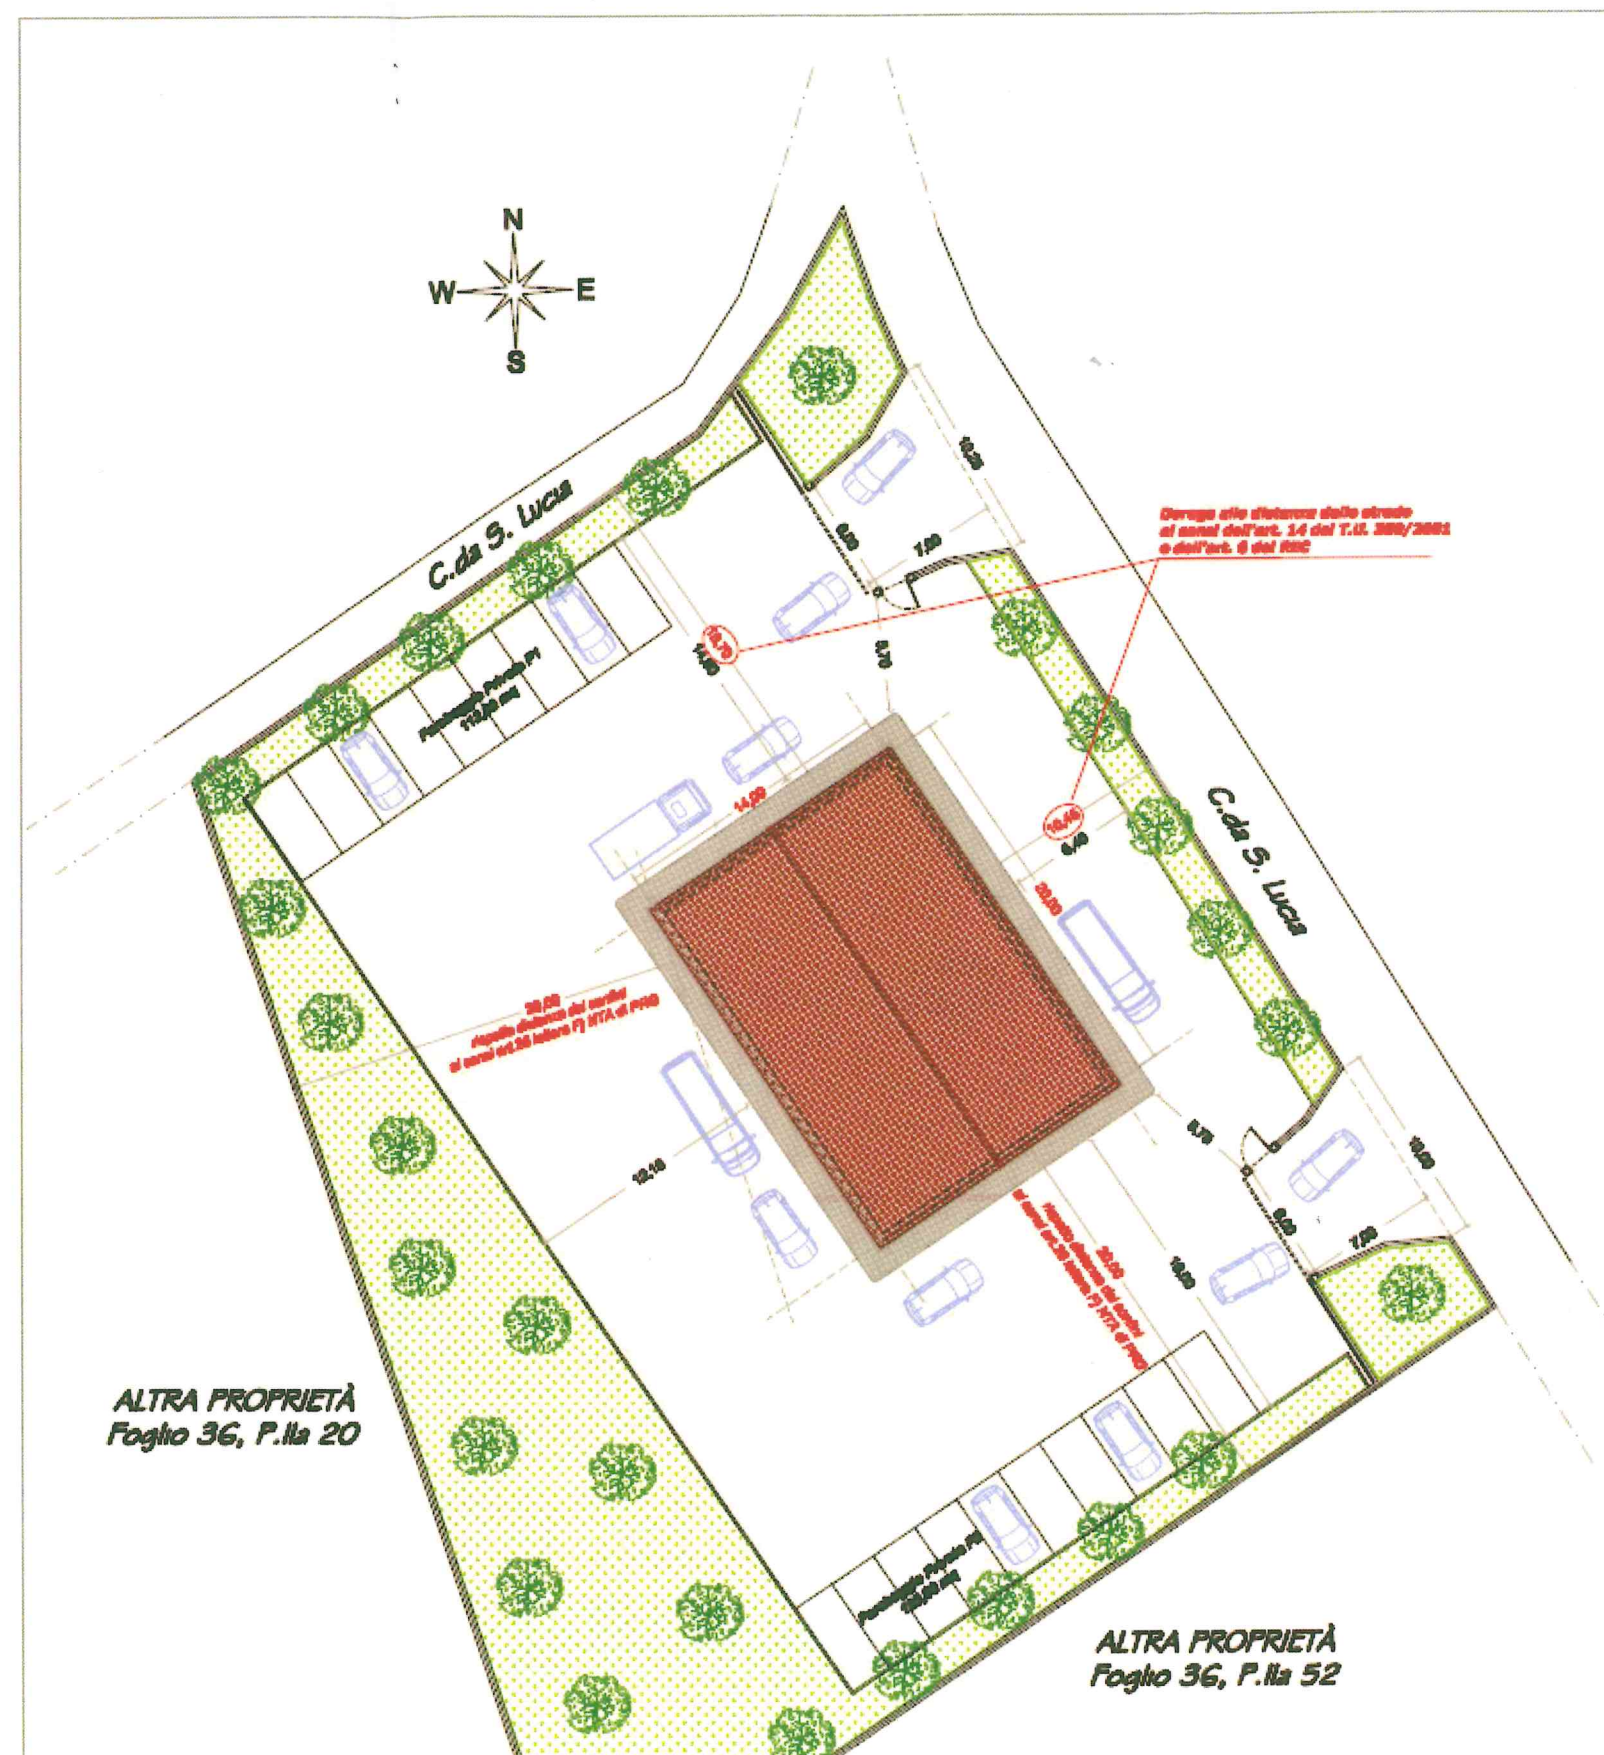

ALTRA PROPRIETÀ
Foglio 36, P.la 20

ALTRA PROPRIETÀ
Foglio 36, P.la 52