

COMUNE di POLLENZA

- Provincia di Macerata -



COMMITTENTE: Angeletti Enzo, C.da S.Lucia n.45, Pollenza (MC)
nato a POLLENZA il 14/06/1963 C.F. NGLNZE63H14F567A

OGGETTO: Costruzione di un fabbricato a servizio dell'azienda agricola
ad uso laboratorio per la lavorazione, conservazione,
trasformazione e commercializzazione dei prodotti agricoli;
ai sensi della L.R. n.13/1990 "Norme edilizie per il territorio agricolo"

UBICAZIONE: Pollenza (MC), C.da S.Lucia n.45

DATA: Agosto 2018;

TAVOLA

1

SCALA: varie

**-ELABORATI DI INQUADRAMENTO -
-STATO ATTUALE E MODIFICATO-
-CALCOLO SUL E VOLUME-**

IL COMMITTENTE

IL TECNICO

Studio tecnico Ing. SPERNANZONI GOFFREDO

via Gentile da Fabriano n.62 - 62010 Morrovalle (MC)

tel. e fax 0733-865749



c.f. SPR GFR 51A01 F749D


www.studiospernanzoni.it

info@studiospernanzoni.it

INQUADRAMENTO STRALCIO PRG

scala 1:10000

zone agricole "crinali e aree instabili" artt. 26, 31 c.11, 32, 49 c.5 NTA di PRG

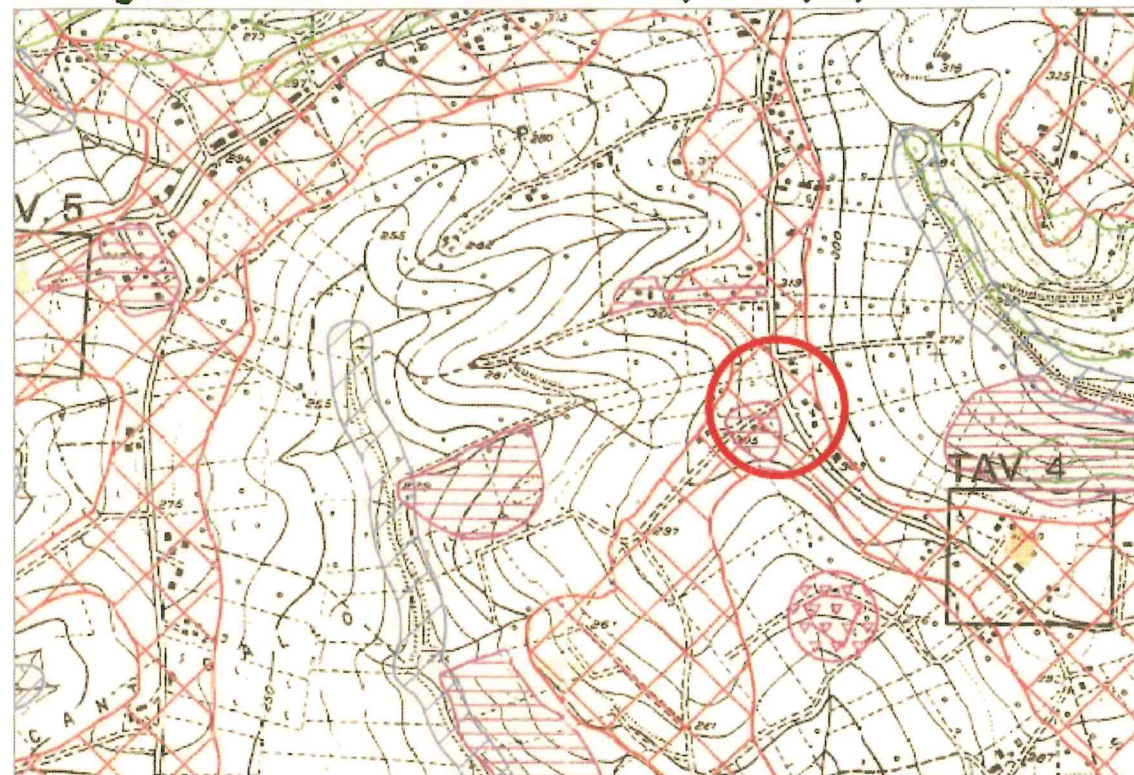


LEGENDA

CRINALI (tutela orientata)

ambito definitivo

aree instabili con pendenza superiore al 20%

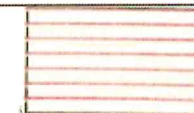

INDIVIDUAZIONE ESTENSIONE SUPERFICIE AGRICOLA

Foglio 36, P.lle 14-66-178

Direzione Provinciale di Macerata - Ufficio Provinciale - Territorio - Direttore STEFANO CANNISTRA