




PROFILO A-A'

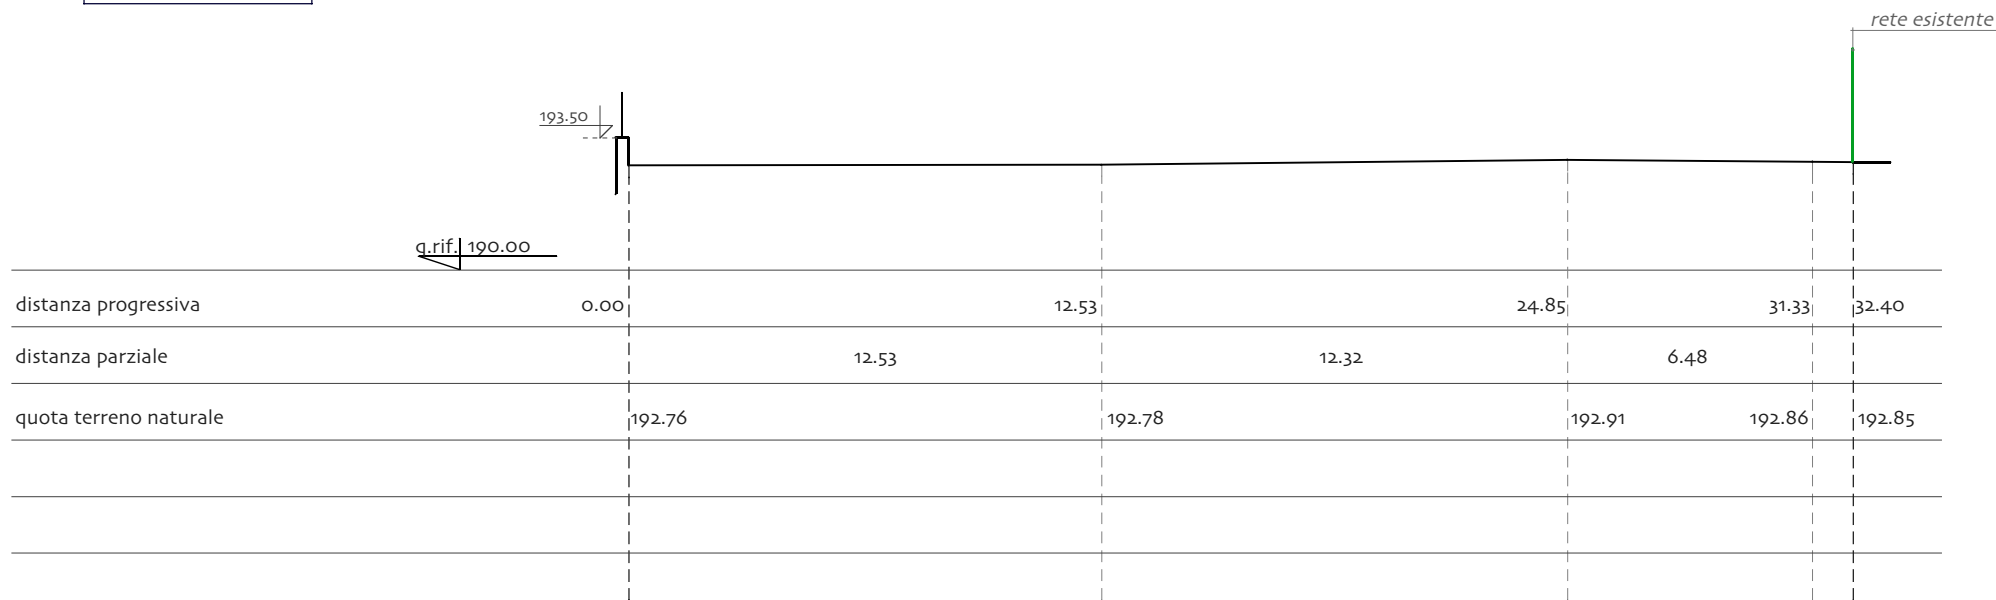


PROFILO B-B'

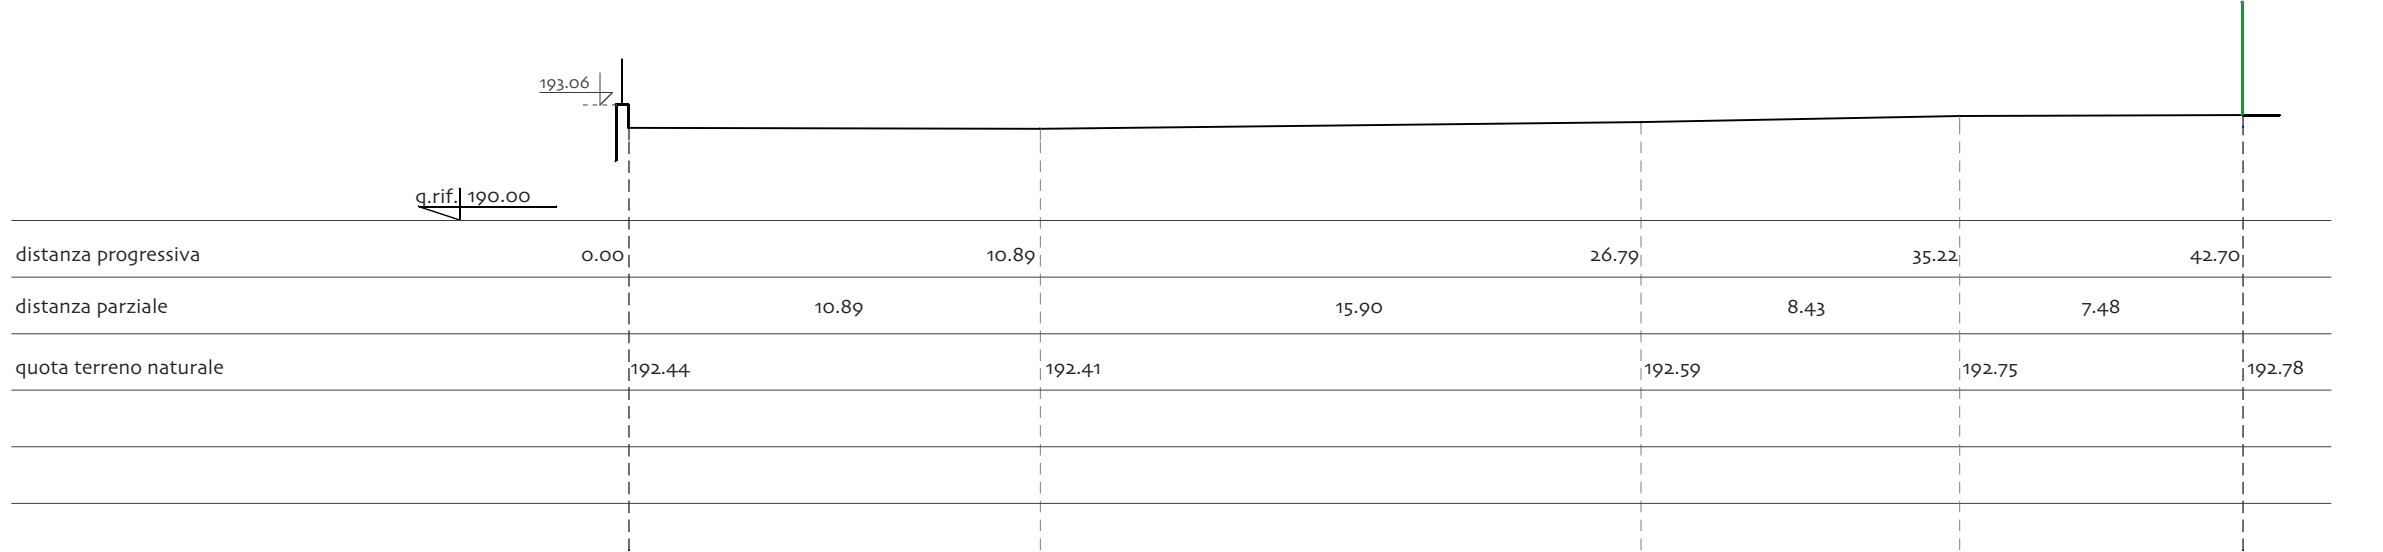


PROFILO C-C'

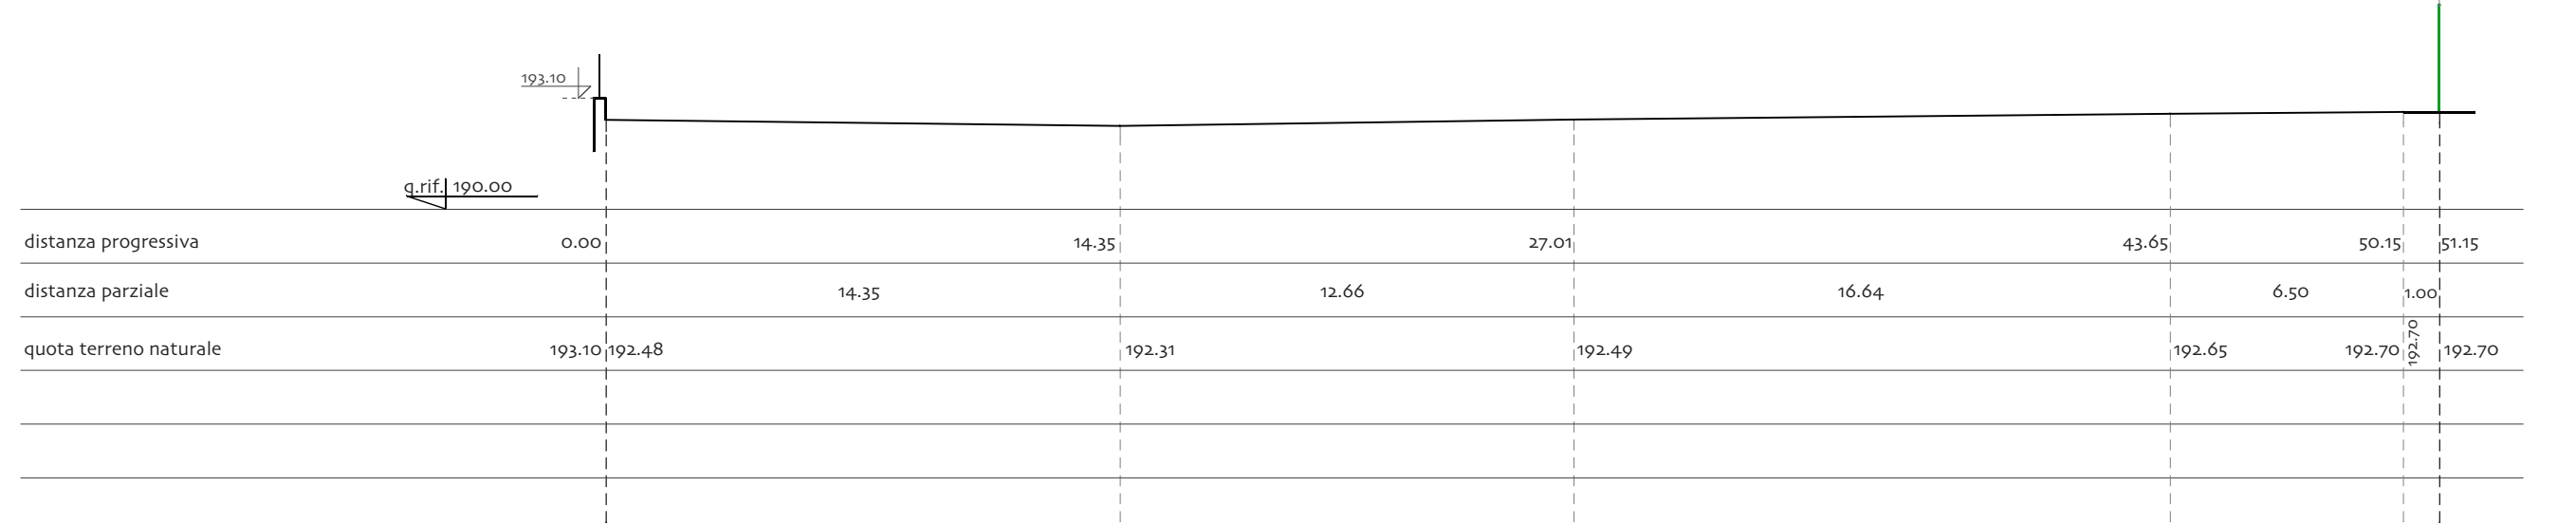


PROFILO D-D'

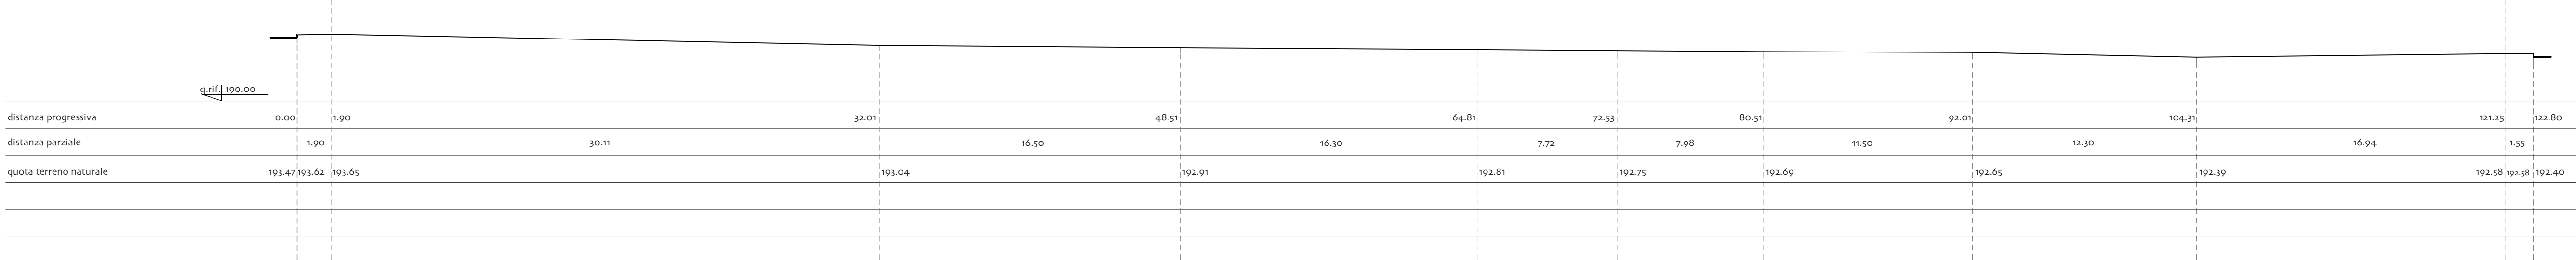


PROFILO A-A'

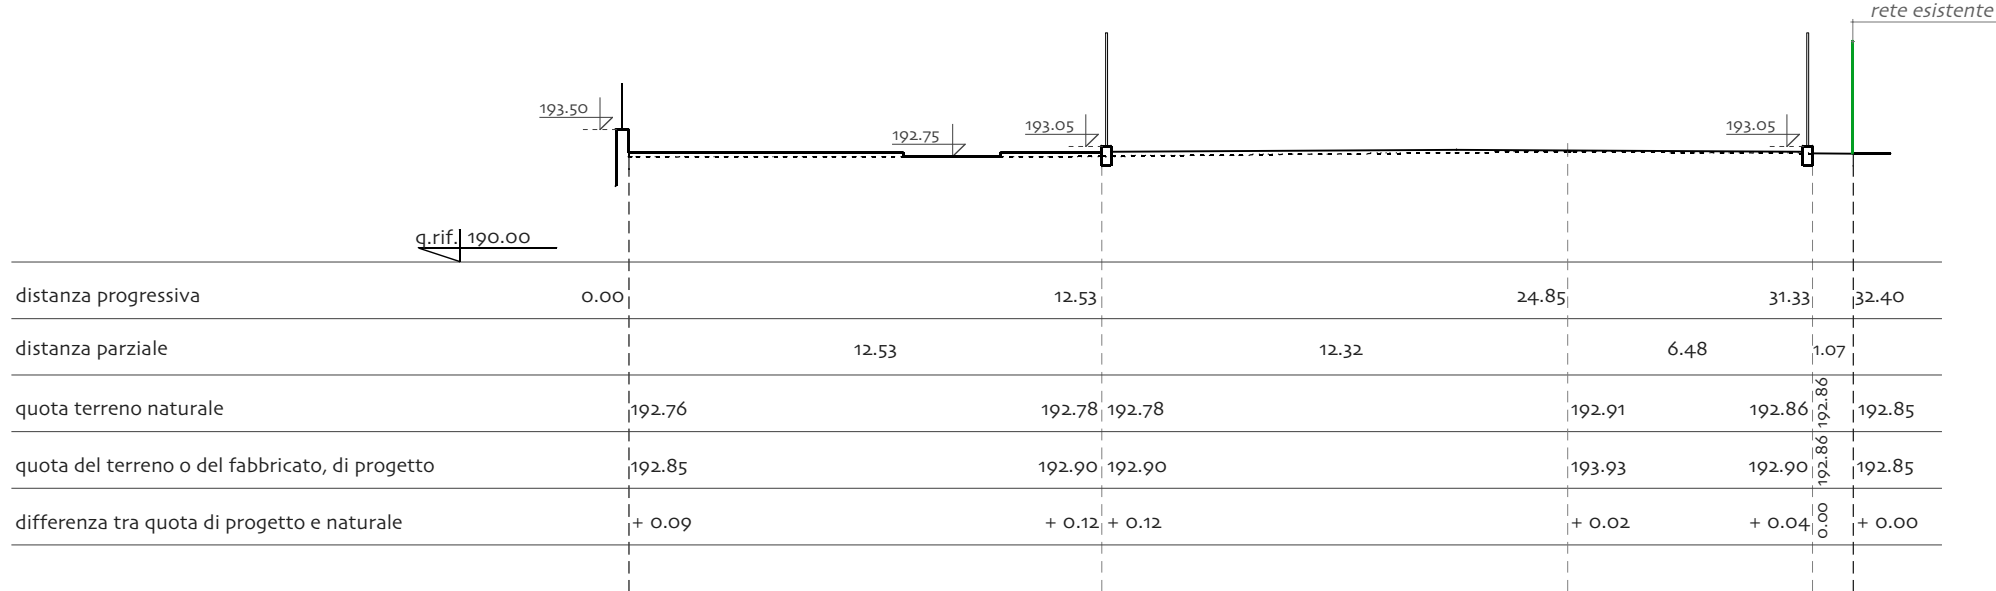


PROFILO B-B'

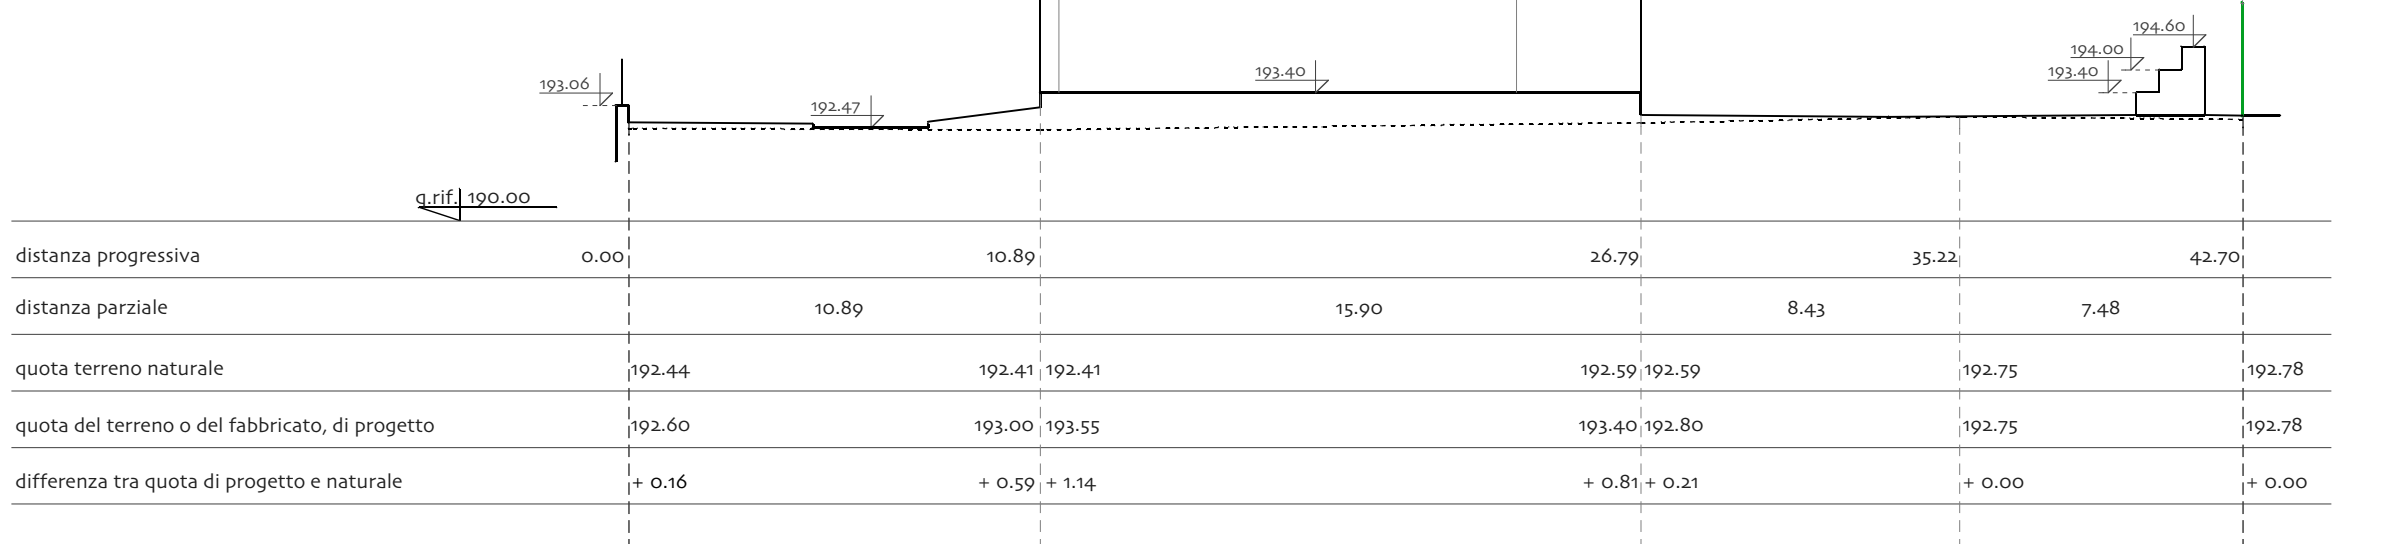

PROFILO C-C'

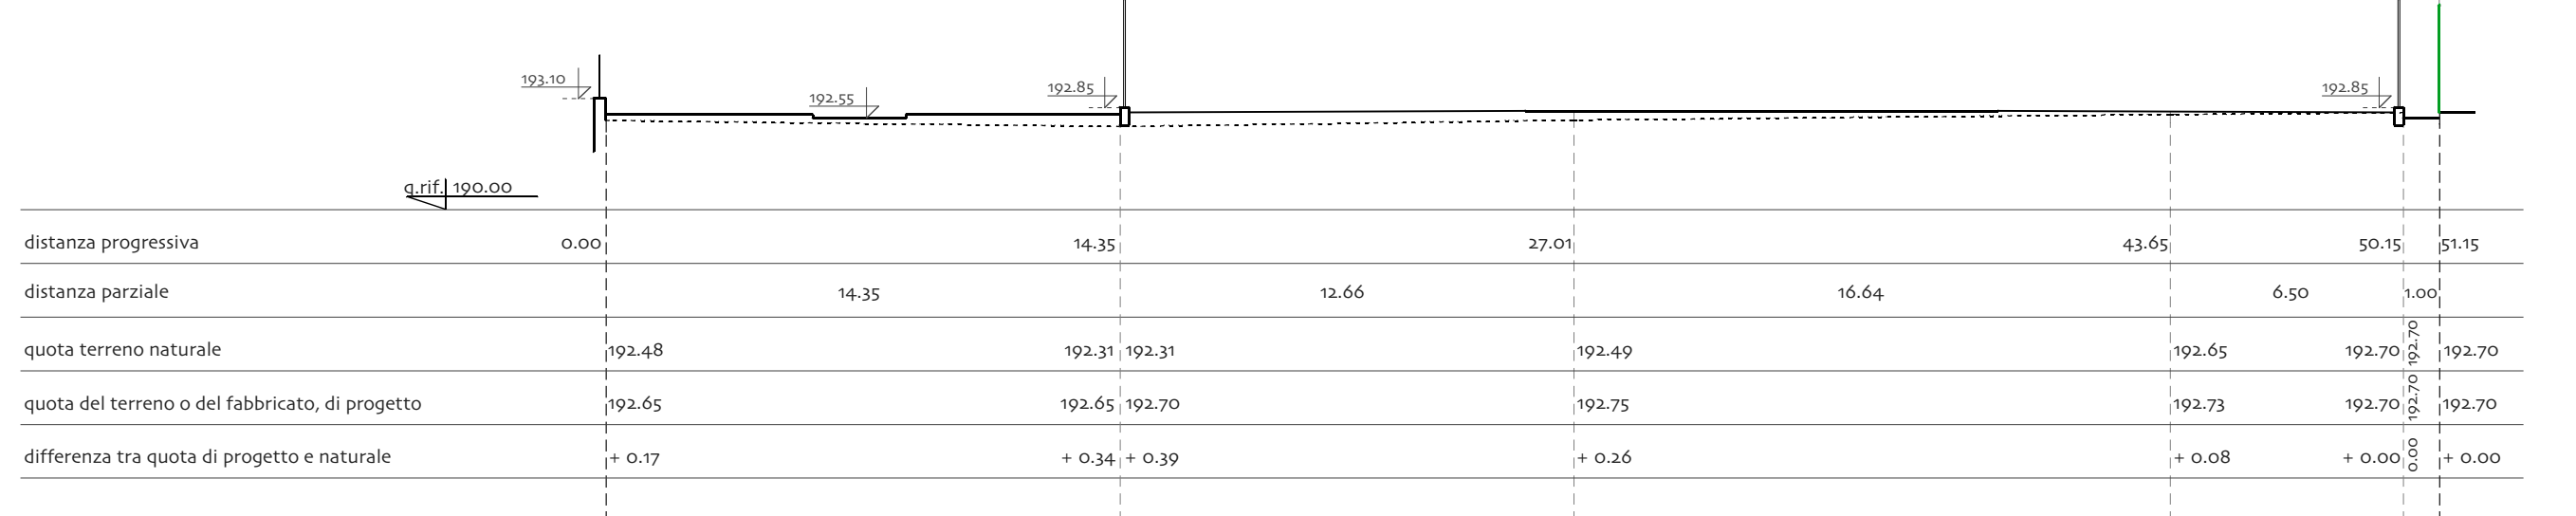


PROFILO D-D'

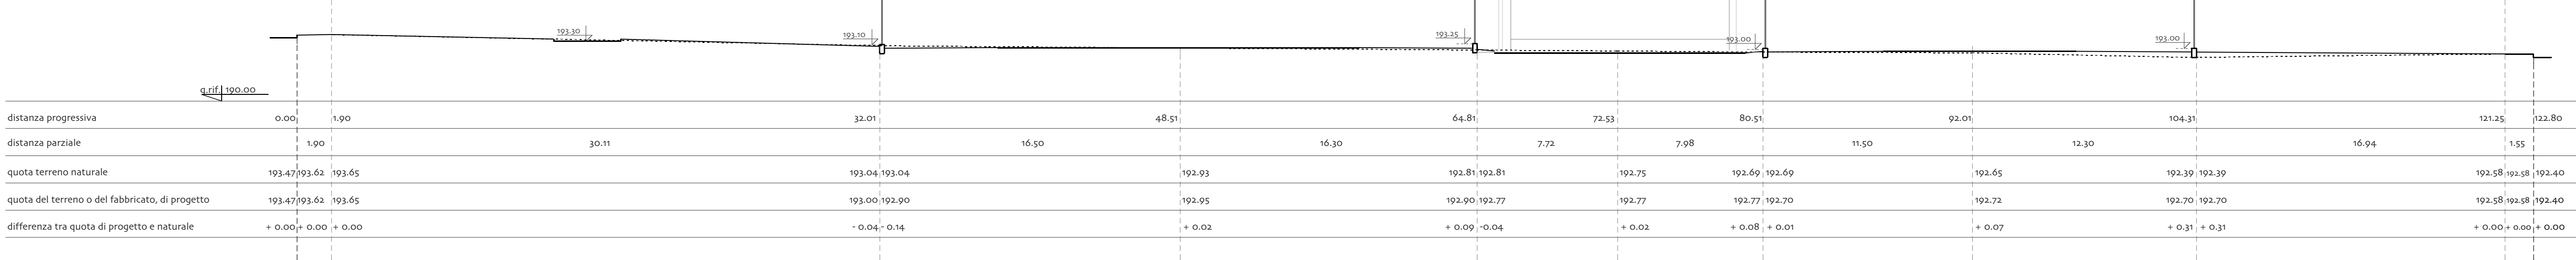


STATO dei LUOGHI

- profili altimetrici -

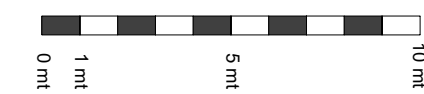

STATO di PROGETTO

- profili altimetrici -

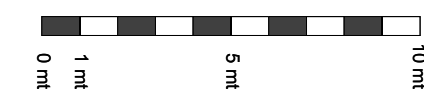

COMUNE di POLLENZA
Provincia di Macerata



COMMITTENTE :	COMUNE di POLLENZA Piazza della Libertà n.16 62010 - POLLENZA (MC) P. I.V.A. : 00224000430	Tavola n. : 02
OGGETTO :	COMPLETAMENTO dell' IMPIANTO SPORTIVO POLIVALENTE di CASETTE VERDINI P.T.O.P. - cod.intervento n.14/2018 - CUP I88B1800009000 - - primo stralcio funzionale	Data : AGOSTO 2018
LOCALITA' :	Casette Verdini - Via R. Livatino Via C.Cento	
ELABORATO :	- STATO dei LUOGHI (profili altimetrici) - STATO di PROGETTO (profili altimetrici)	Rapporto : 1 : 200

PROGETTISTA :
Studio in Pollenza (MC) - L.go Primo Levi n.10
P.IVA : 01327760431
Telefono : 0733.549919
Fax : 0733.549919
E-mail : kuziascan@gmail.com
geom. Alberto ASCARI
c.f. : SCR LRT 74H2 IET83 G
iscritto al n.894 dell' albo dei Geometri
della Provincia di Macerata
mobile : +39.338.8474721
E-mail : alberto.ascari@mercato.it