


INDIVIDUAZIONE DEL COMPLESSO EDILIZIO DEL TEATRO GIUSEPPE VERDI ALL'INTERNO DEL CENTRO STORICO DI POLLENZA




ORTOFOTO

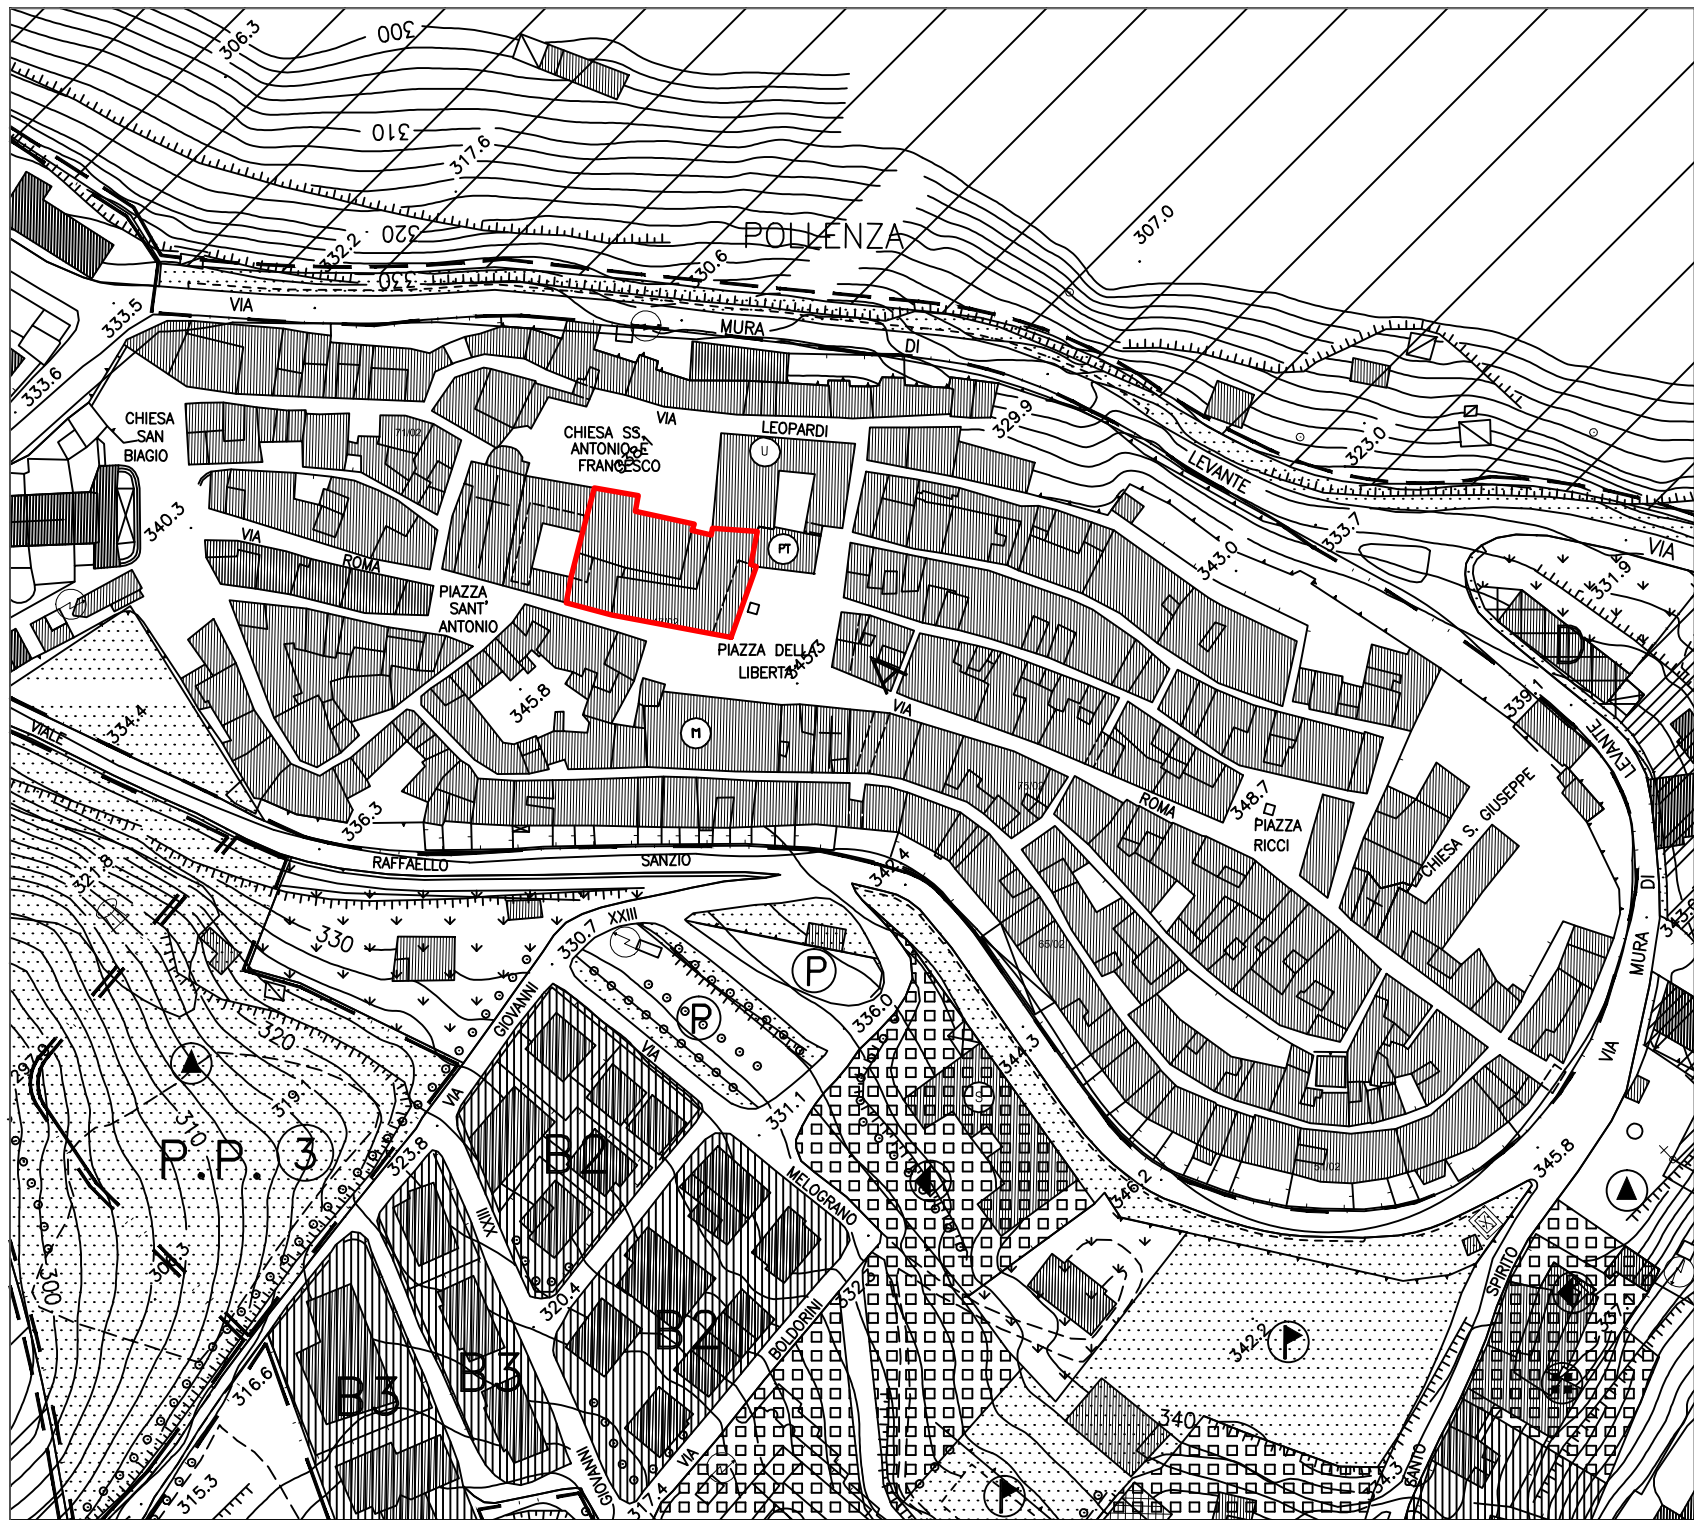


PIANO REGOLATORE Scala 1:2000



INDIVIDUAZIONE DEI LOCALI ALL'INTERNO DEL COMPLESSO EDILIZIO DEL TEATRO GIUSEPPE VERDI

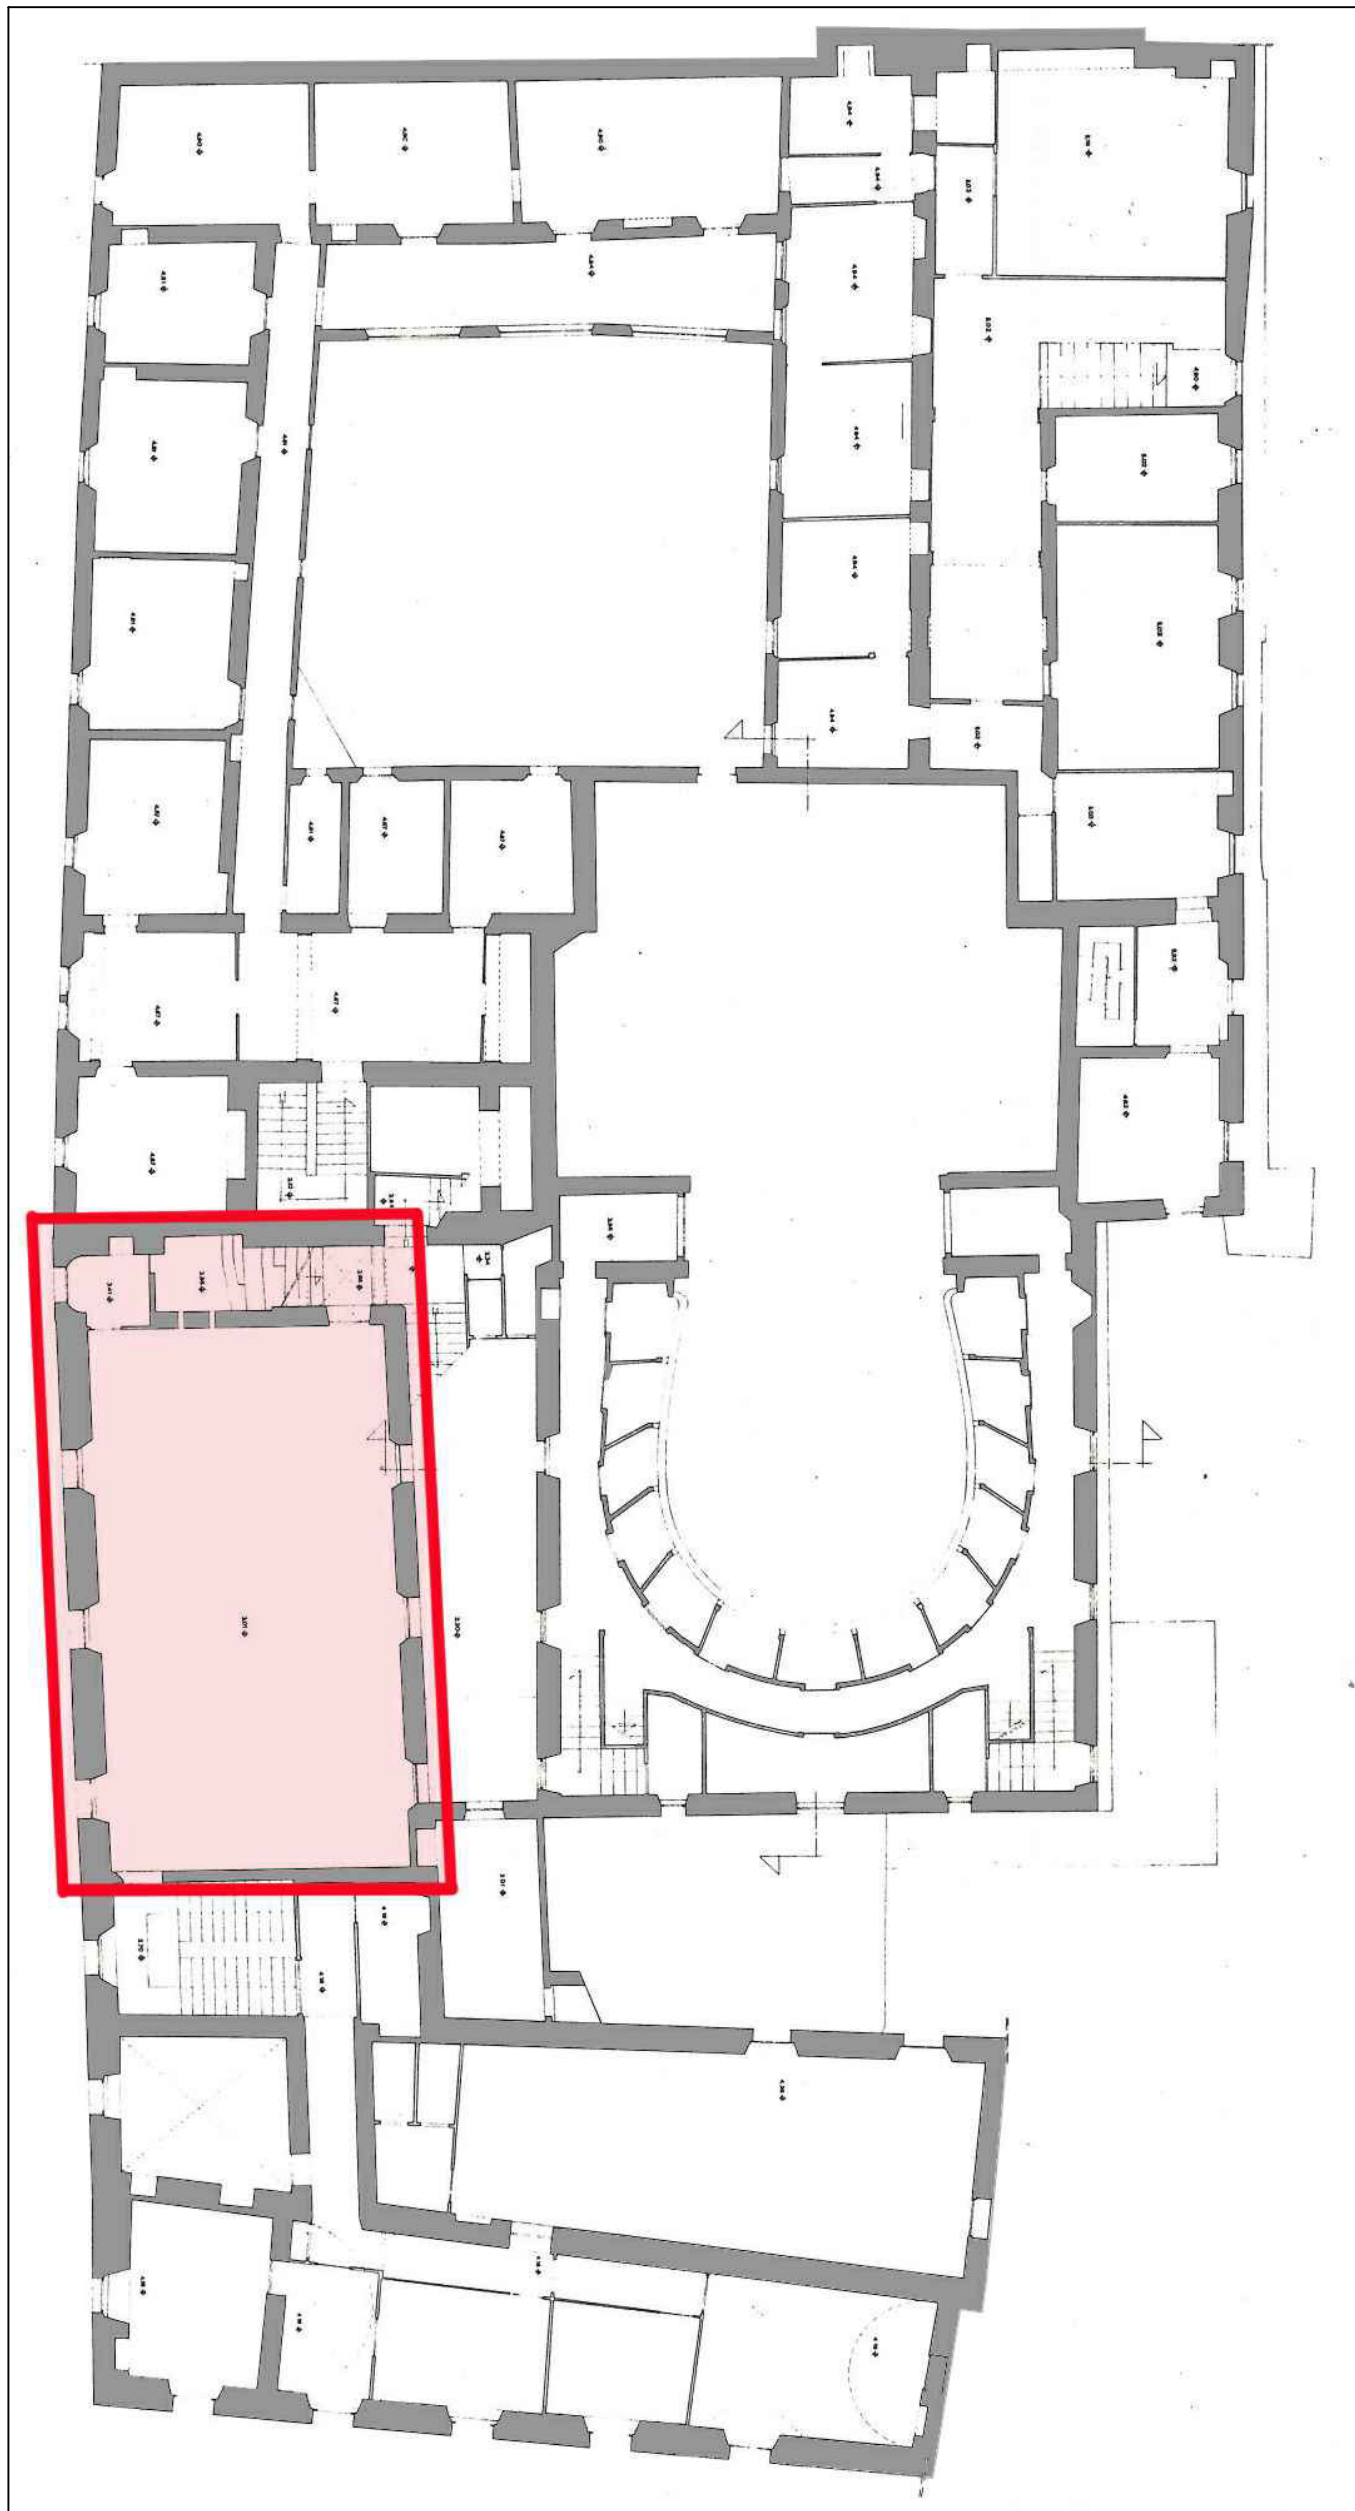

Scala 1:200

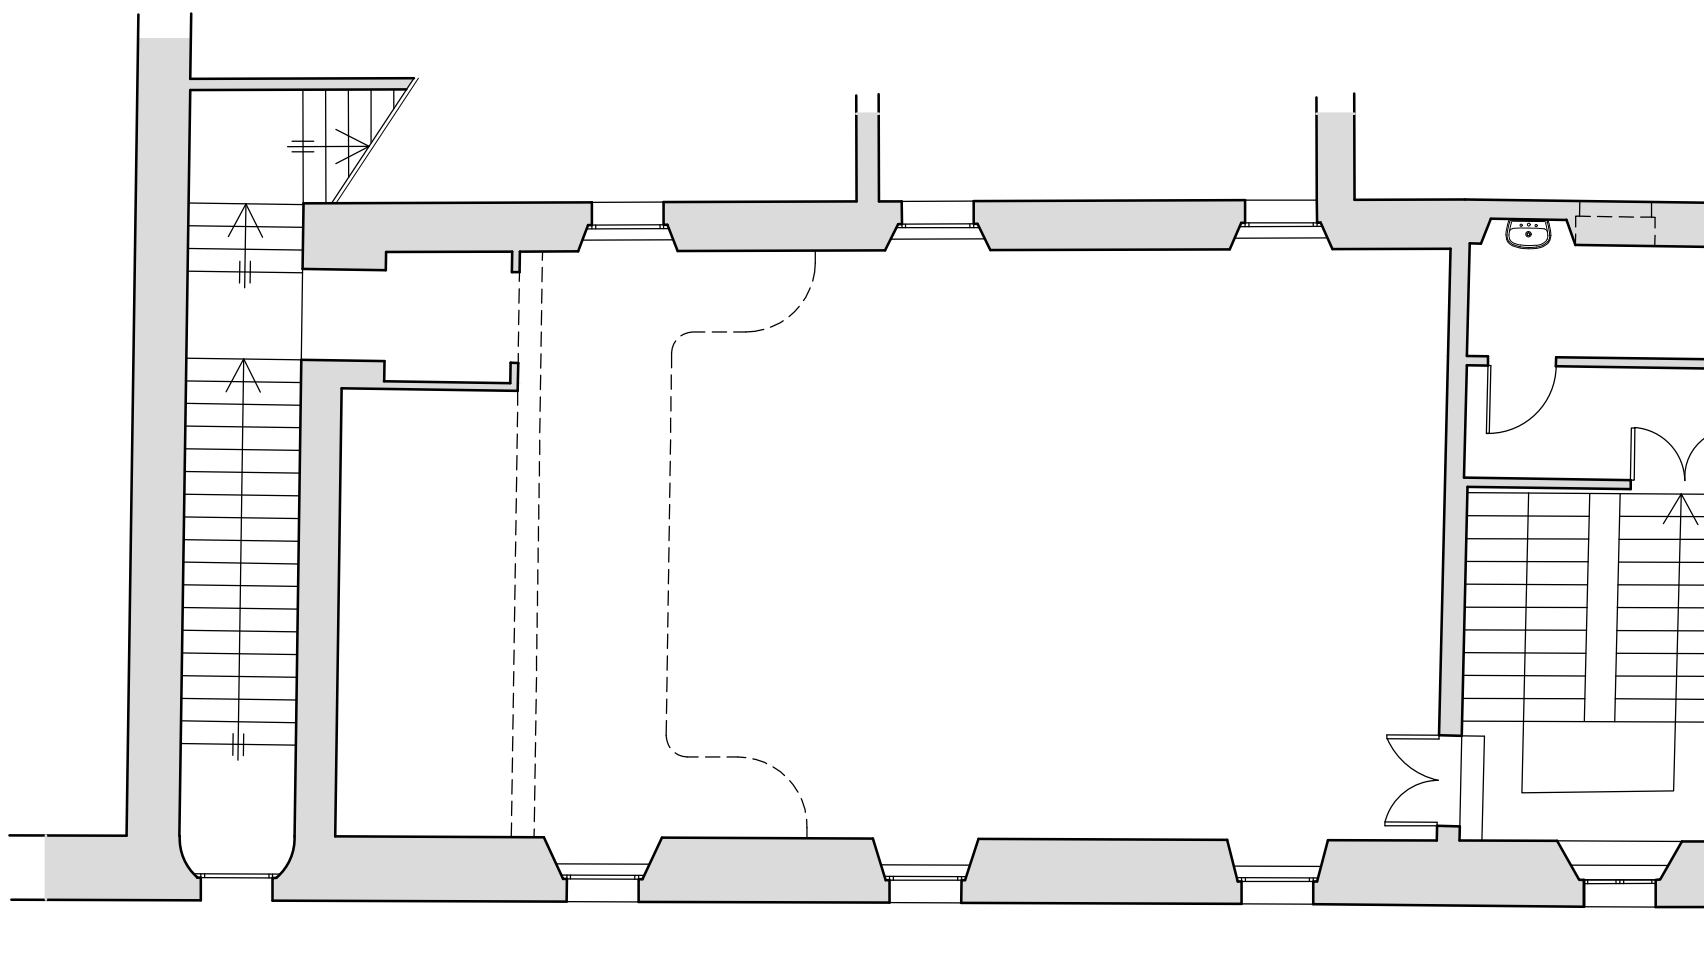

PLANIMETRIA DELLA PORZIONE DELL' EDIFICIO OGGETTO PRINCIPALE DI INTERVENTO
SCALA 1:100

INQUADRAMENTO FOTOGRAFICO





COMUNE DI POLLENZA
RECUPERO DEI LOCALI CONNESSI AL TEATRO GIUSEPPE VERDI



RESTAURO DELLA COPERTURA DELLA SALA EX CINEMA
ANNESSA AL TEATRO COMUNALE GIUSEPPE VERDI

PROGETTISTA INCARICATO: arch. Claudio Canullo
COLLABORATORI: dott. arch. Luca Gigli, Stefania Vitali

via Roma, 57 - 62100 Macerata - 0733 260446 - claudio.canullo@libero.it studiocanullo@libero.it

INQUADRAMENTO TERRITORIALE	SCALA varie	TAV.
STRALCIO PRG - ORTOFOTO	DATA NOV. 2018	01
	RIF.	