

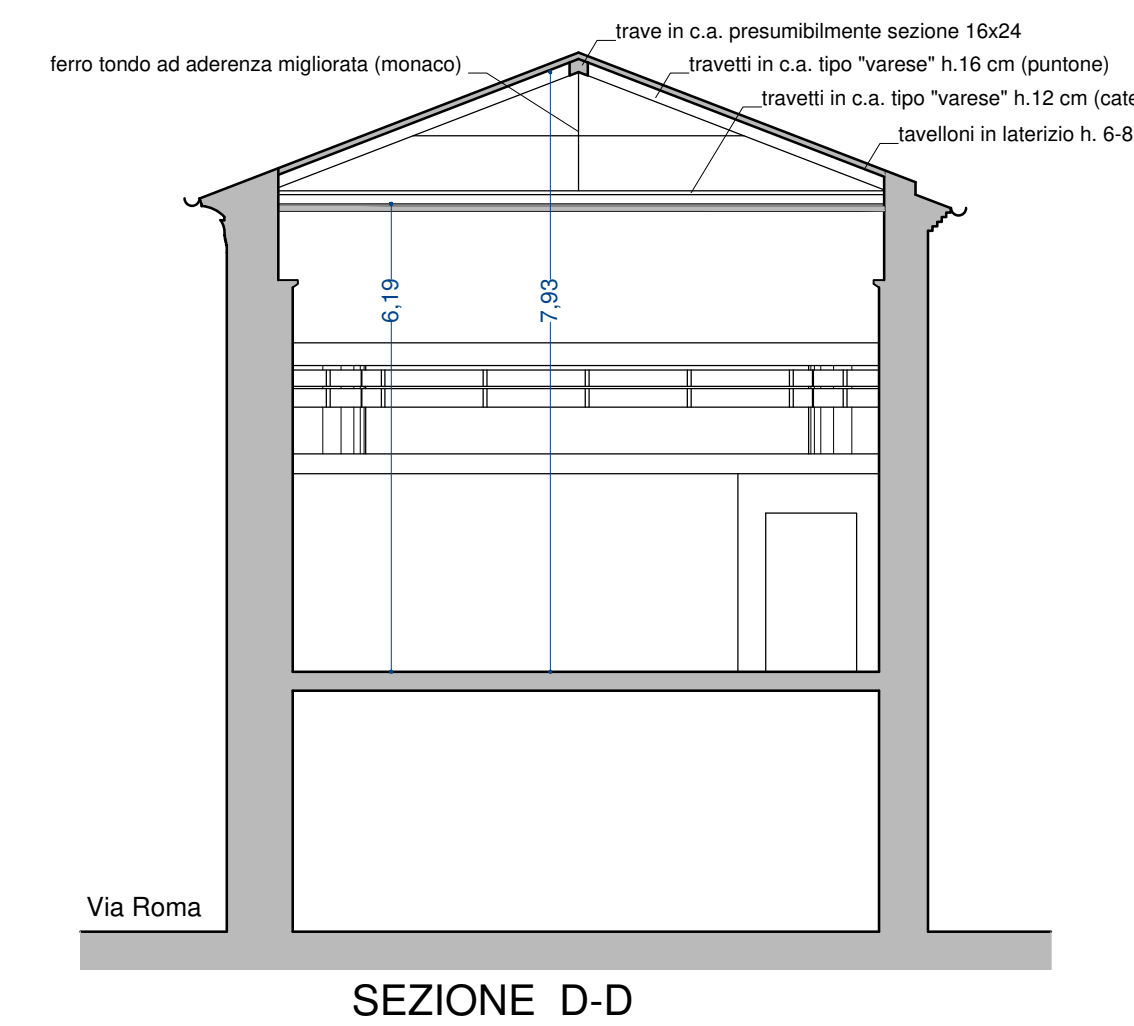
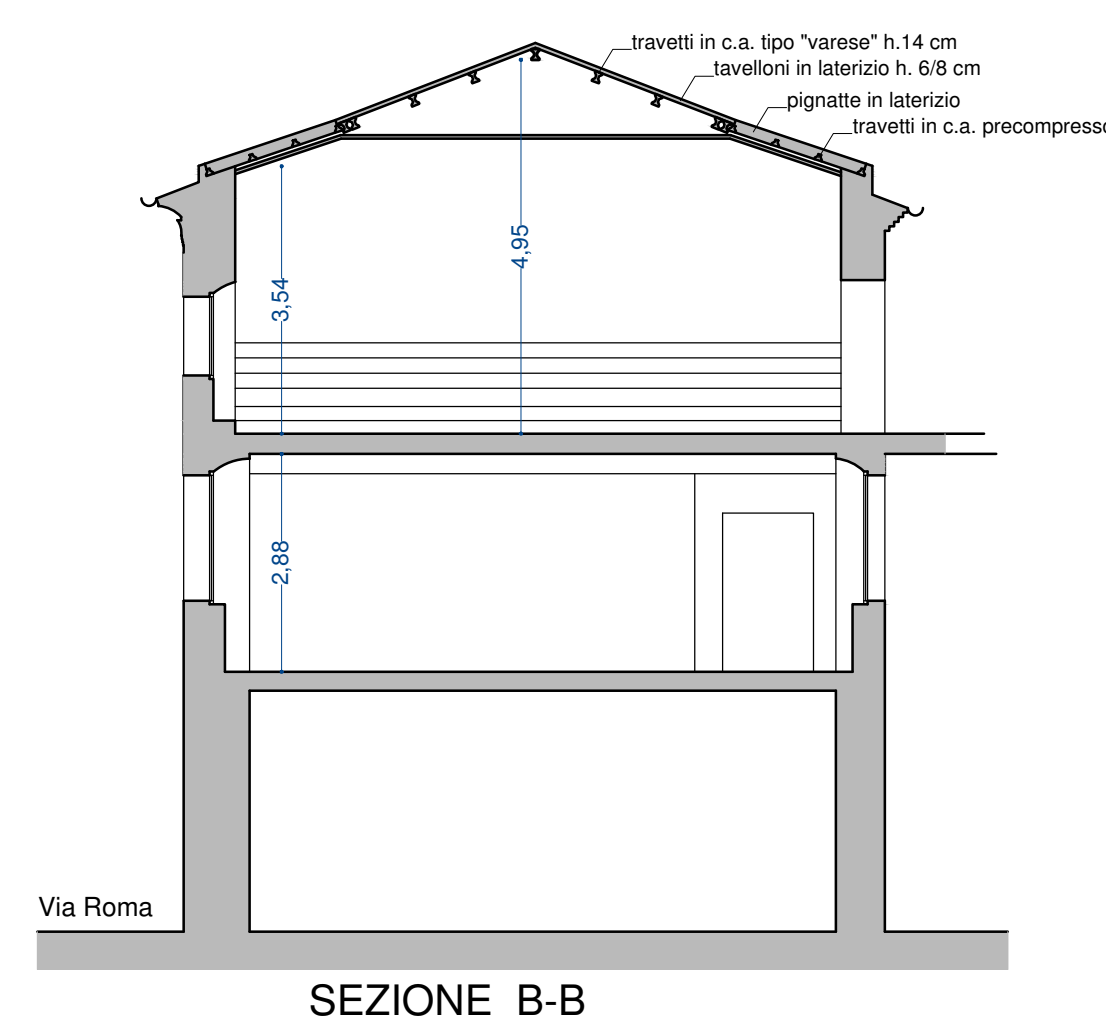
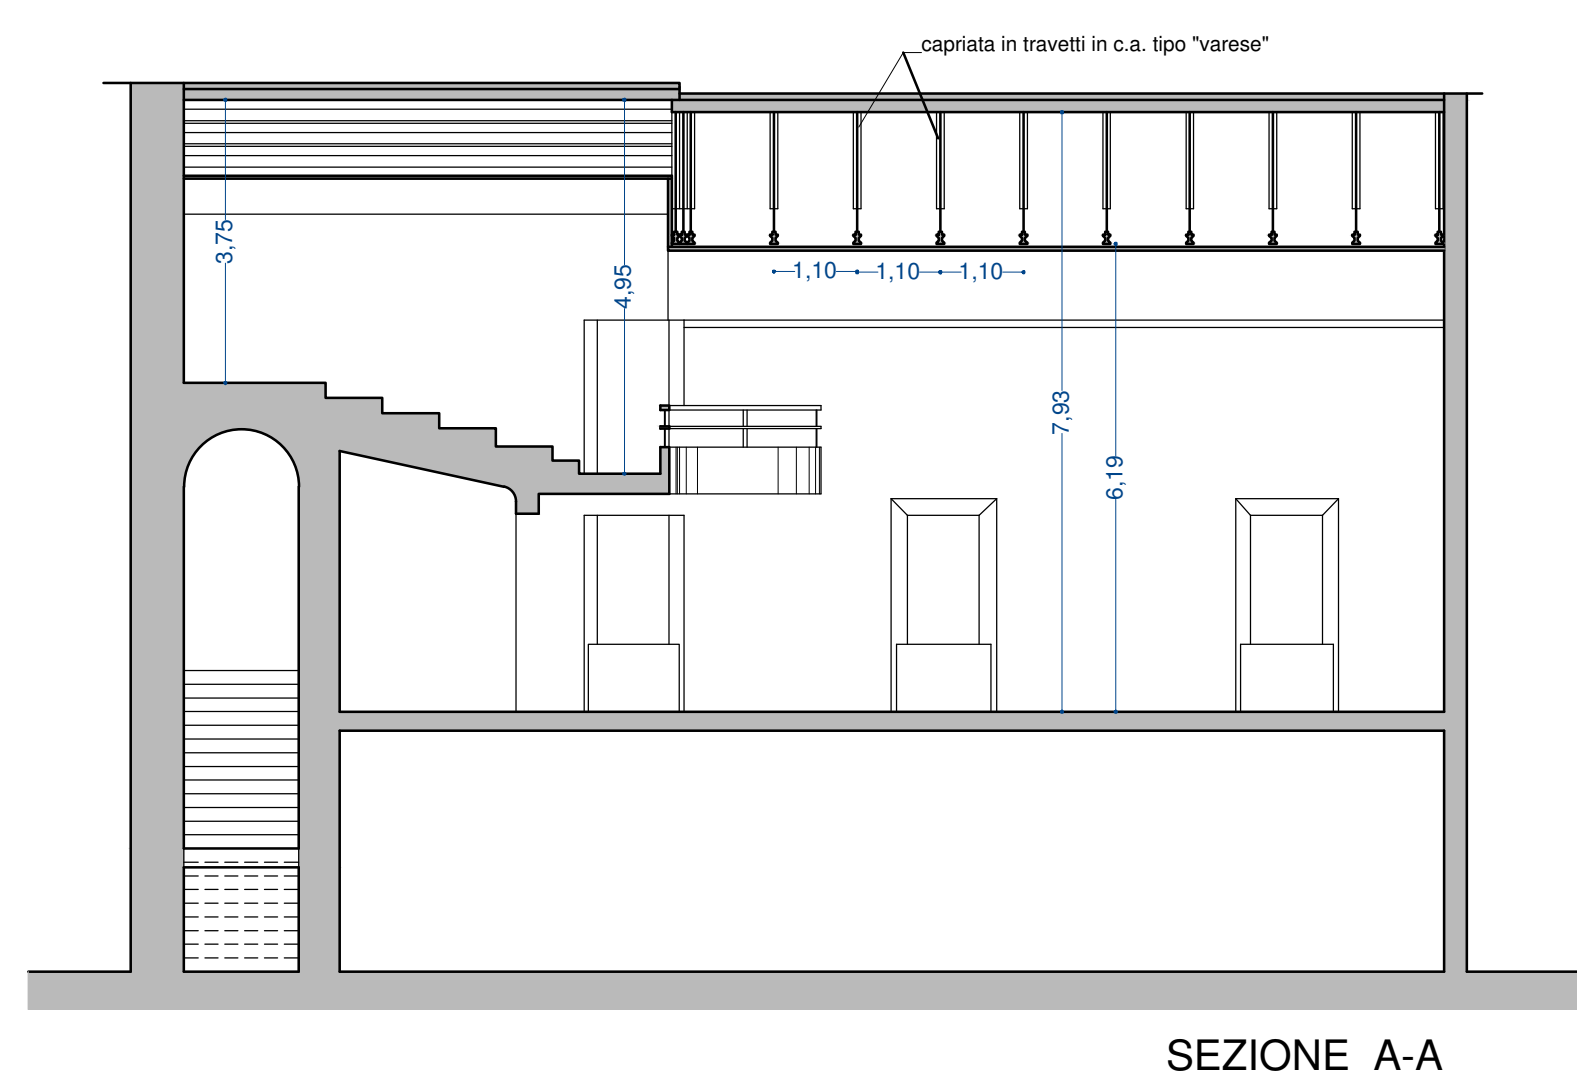
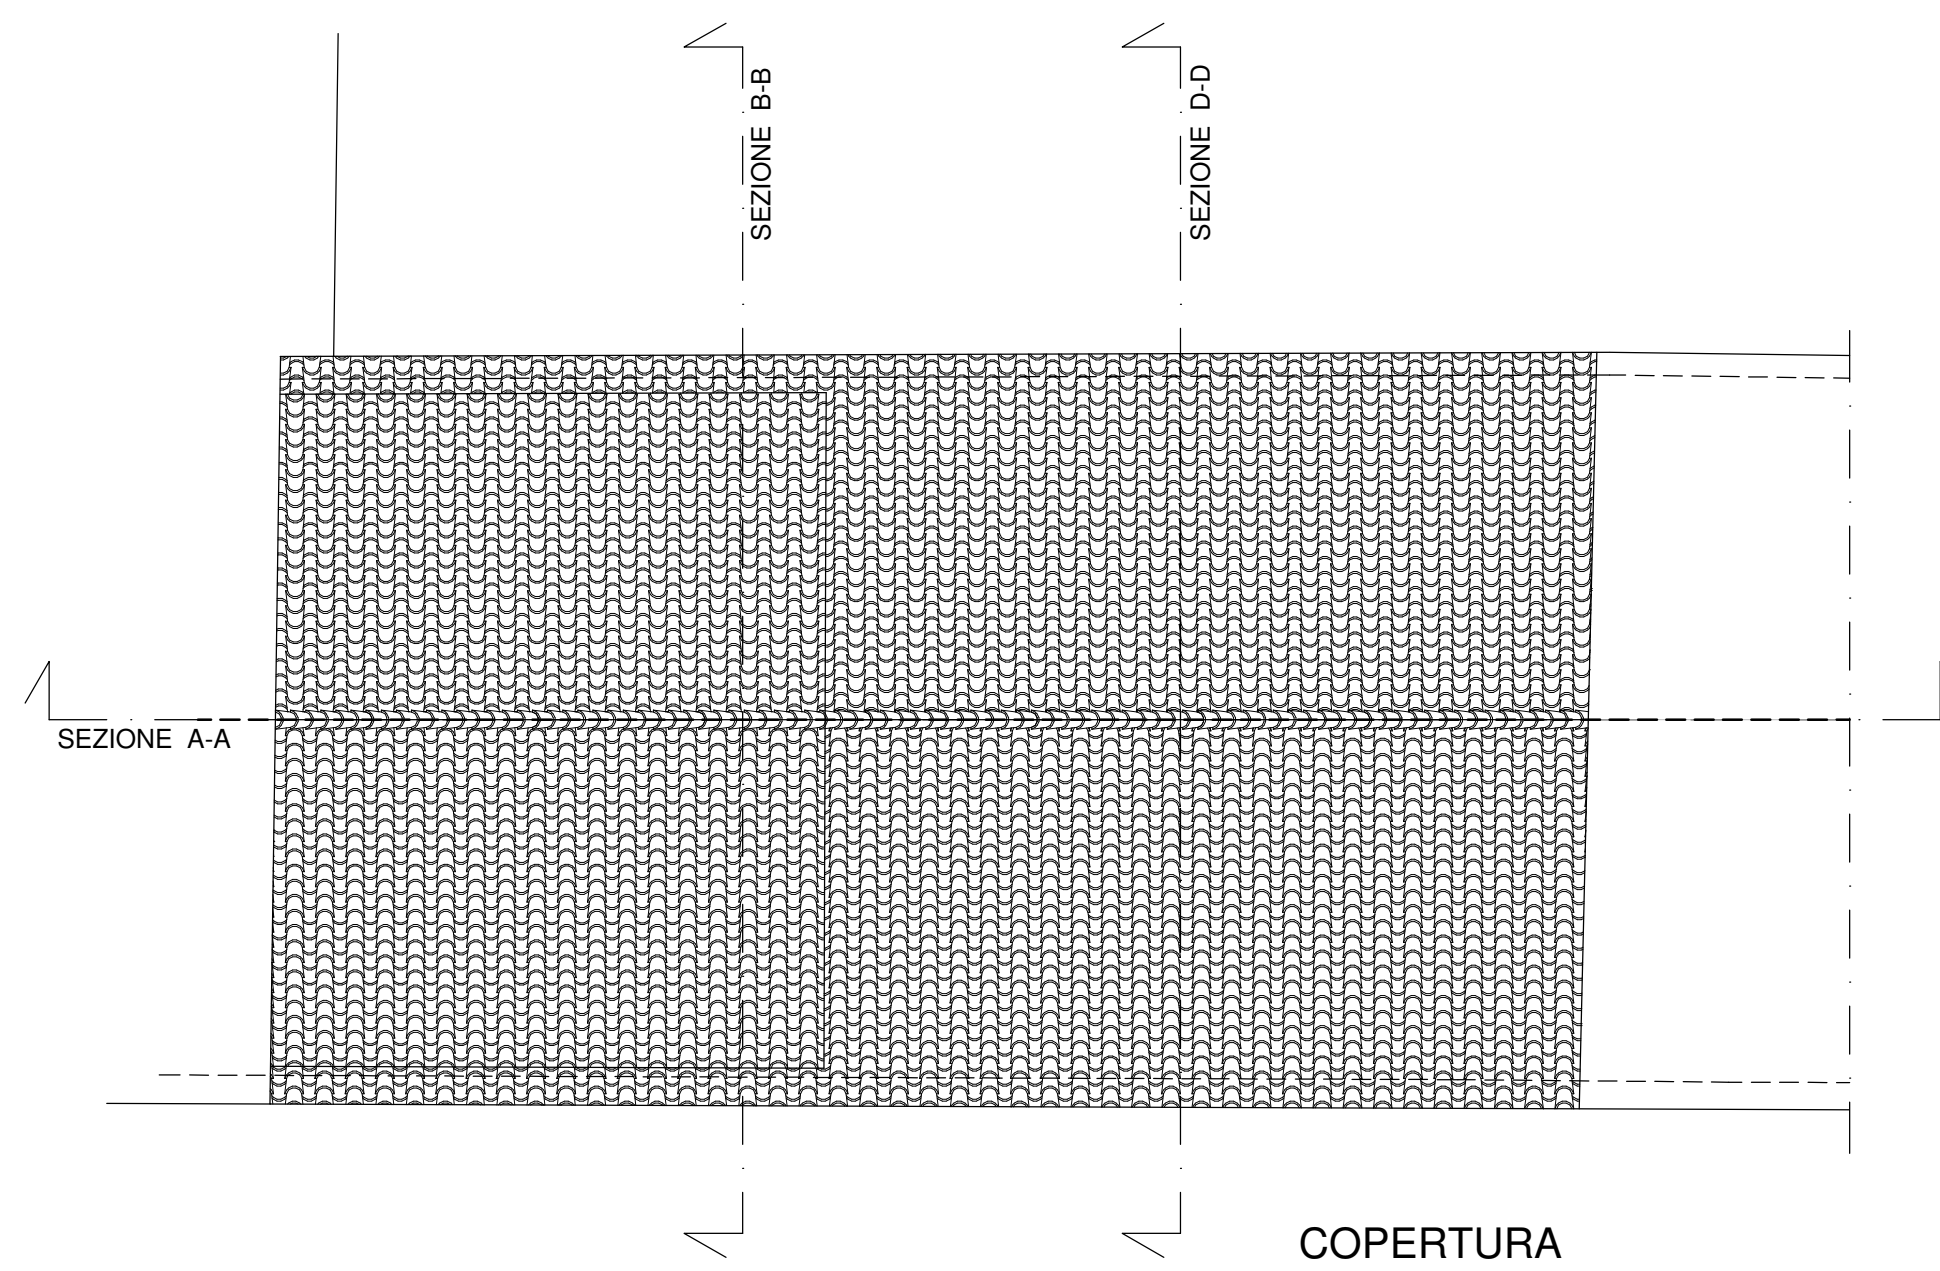
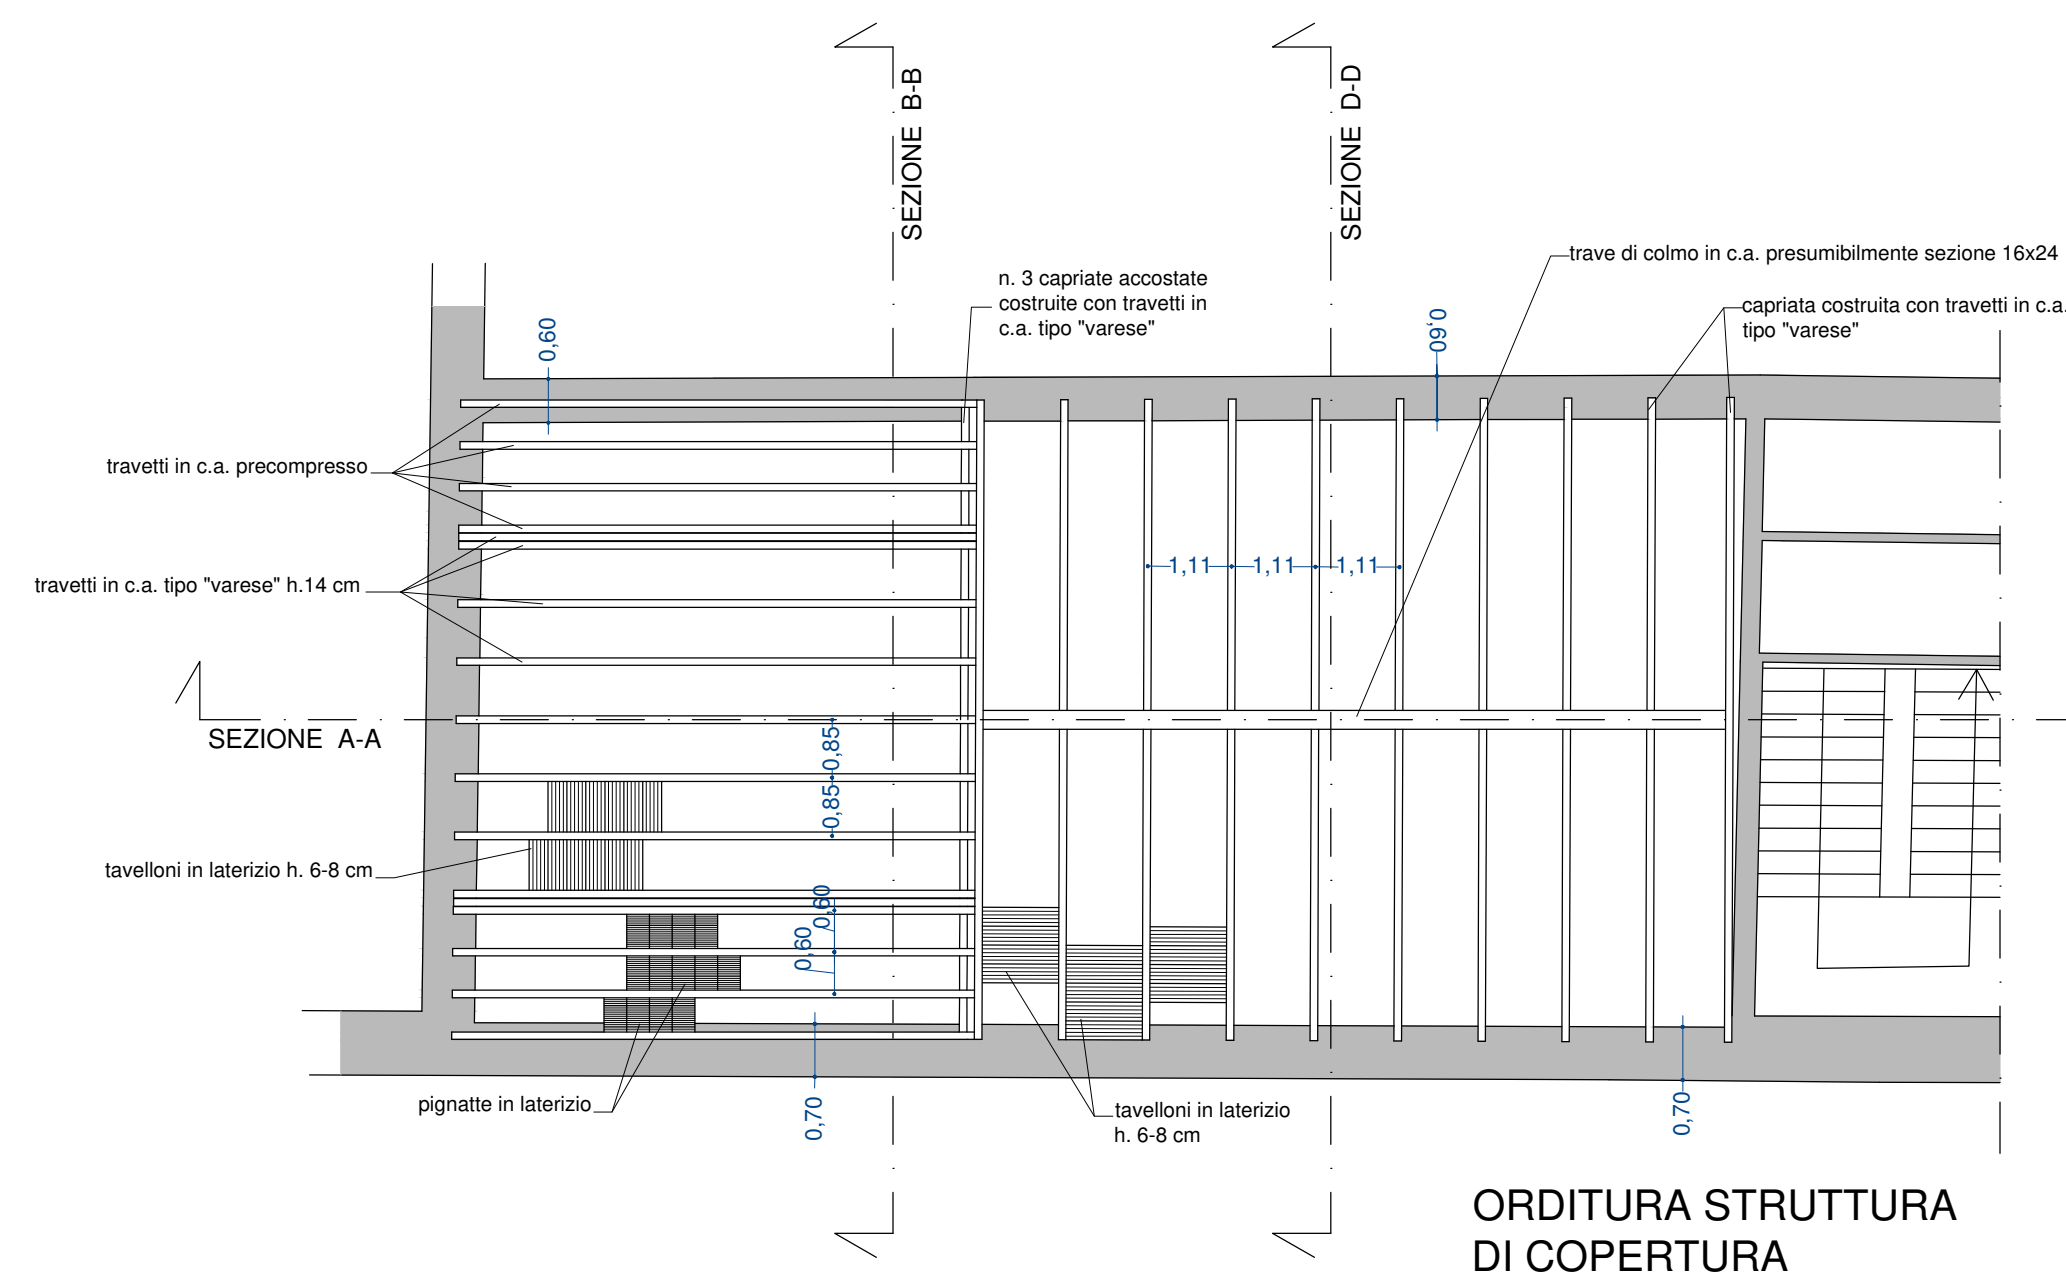
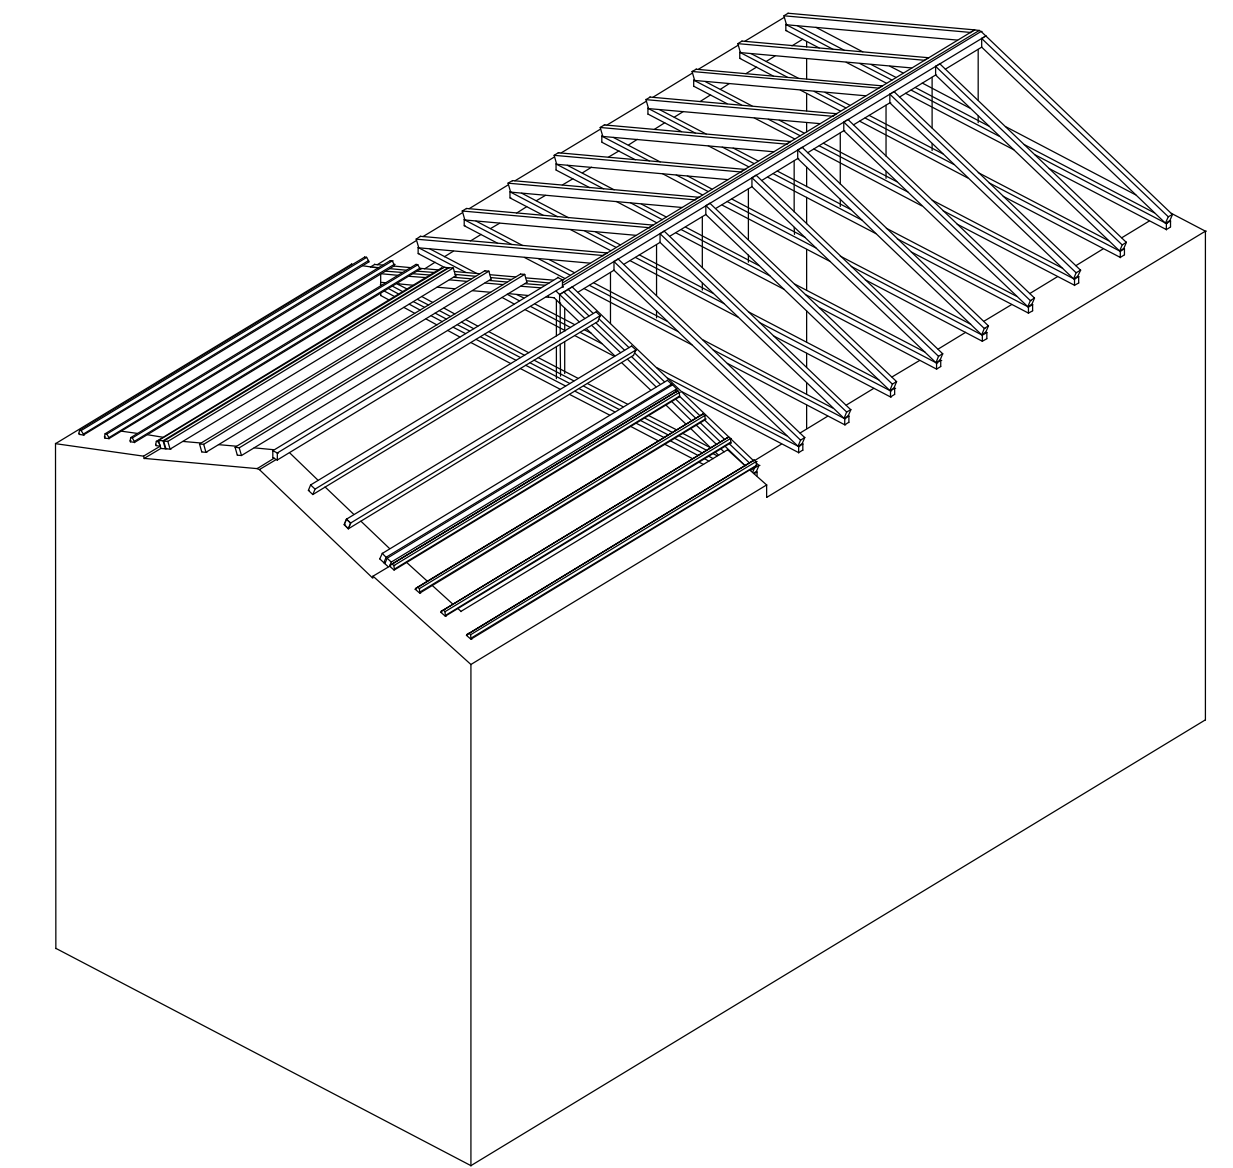


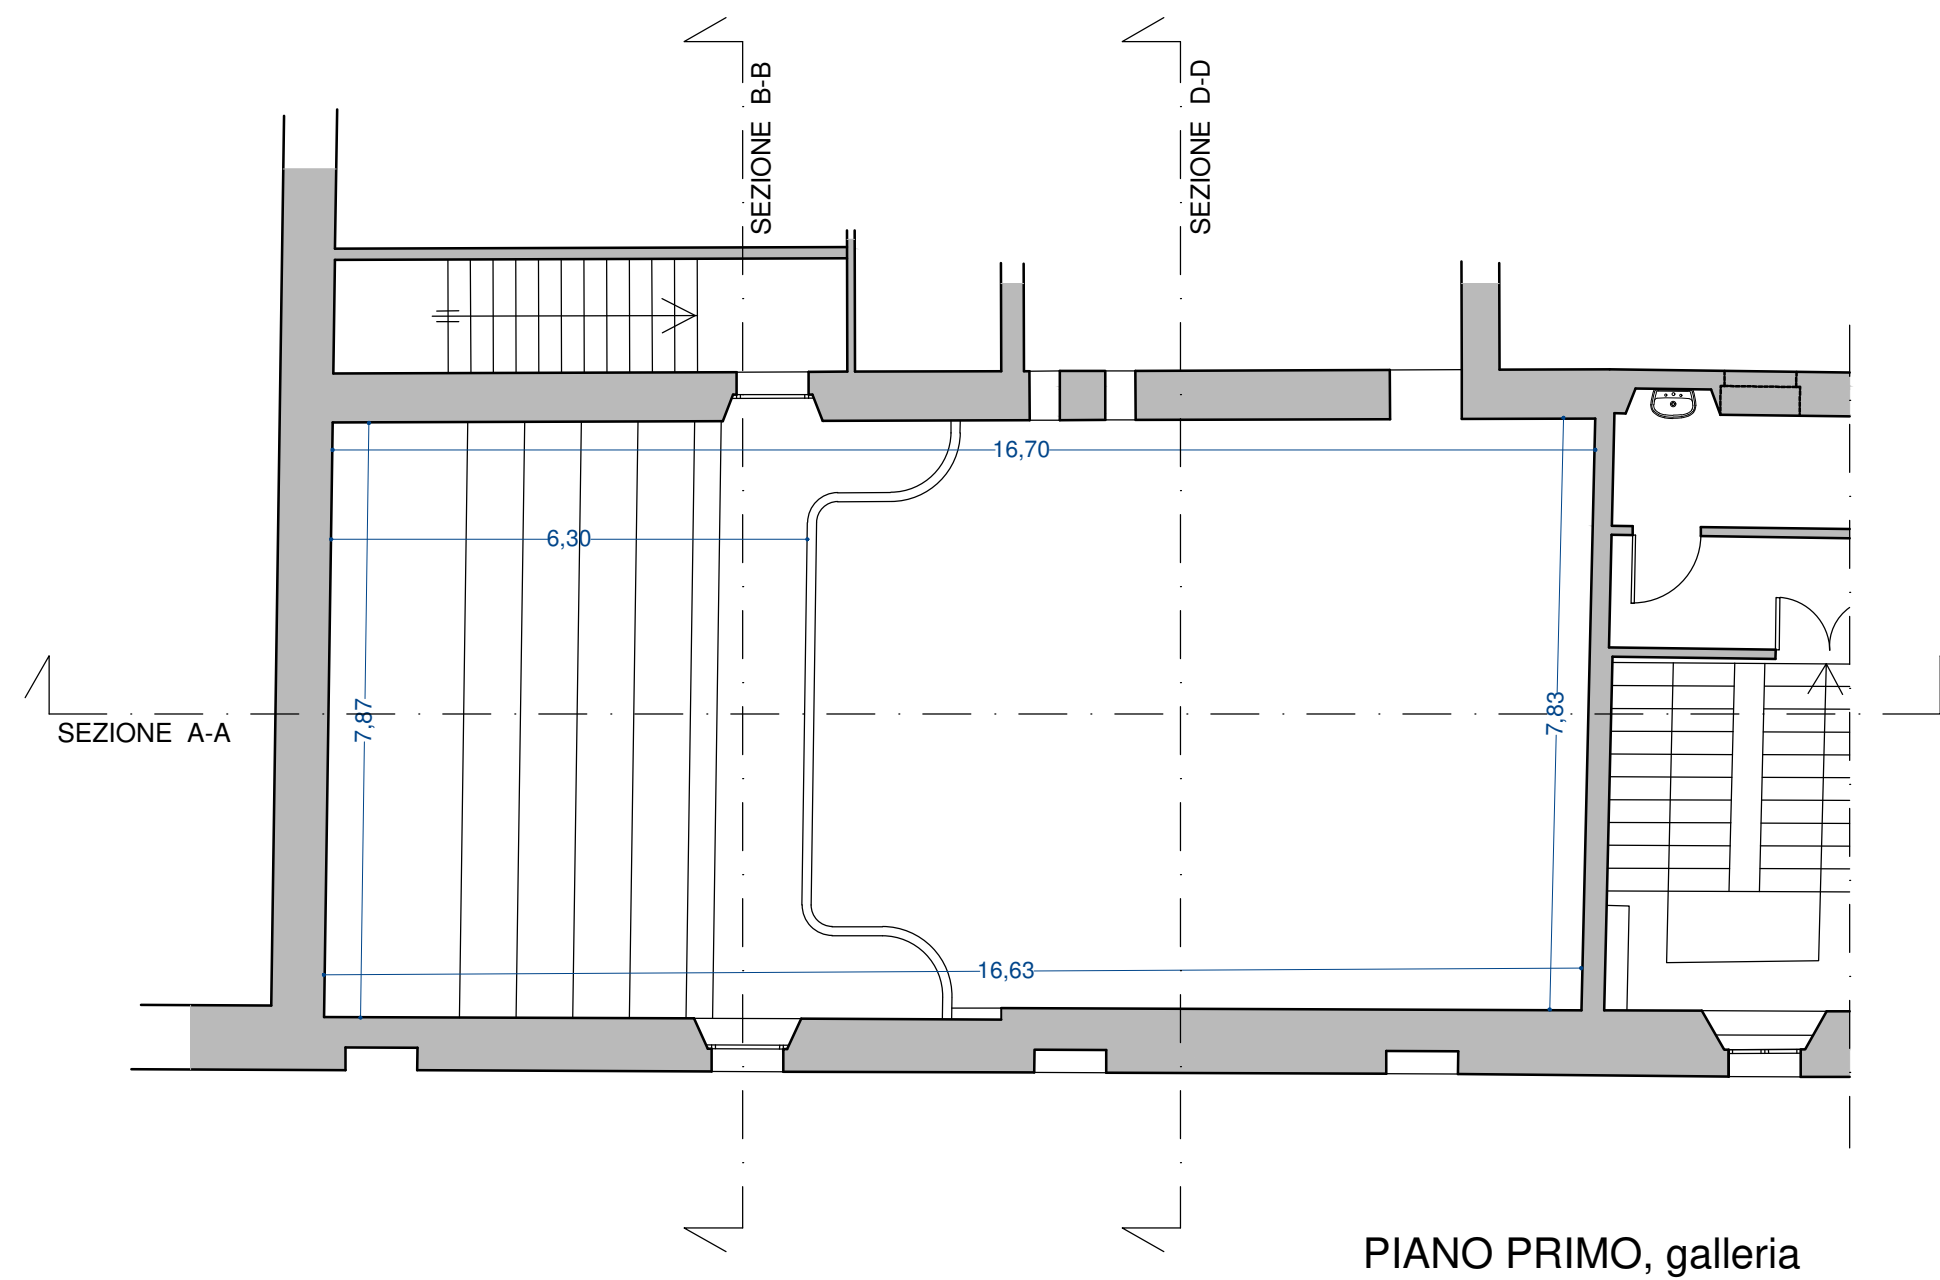

COMUNE DI POLLENZA
RECUPERO DEI LOCALI CONNESSI AL TEATRO GIUSEPPE VERDI

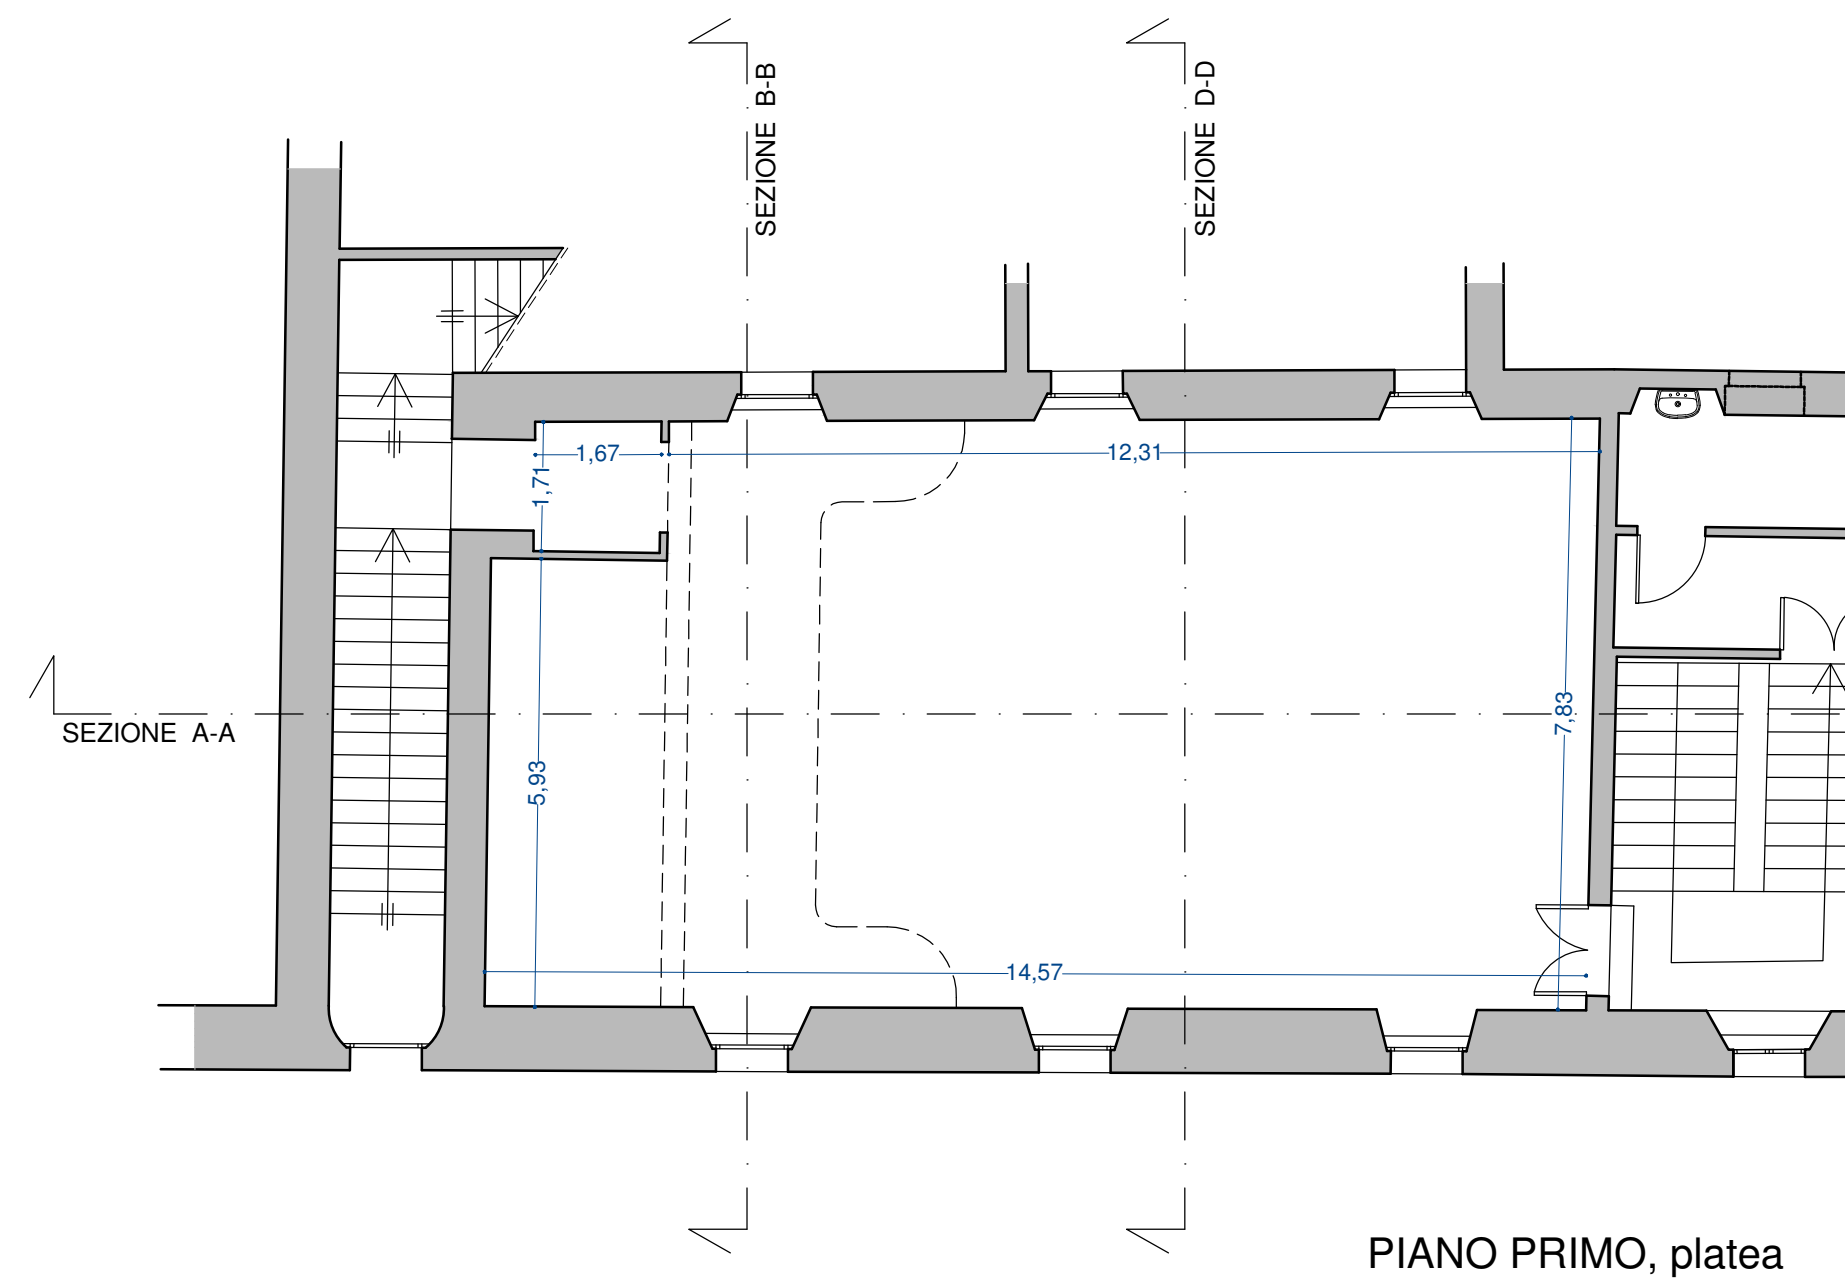

PROGETTISTA INCARICATO: arch. Claudio Canullo
COLLABORATORI: dott. arch. Luca Gigli

via Roma, 57 - 62100 Macerata - 0733 260446 - claudio.canullo@libero.it studiocanullo@libero.it

RILIEVO DELLO STATO DI FATTO

SCALA	1:100
-------	-------

PIANTE, PIANO PRIMO E
COPERTURA

DATA	NOV. 2018
RIF.	

02