

COMUNE DI POLLENZA	
21 AGO. 2017	
PROT. N.	10951
Titolo	6 Classe 1

All'ufficio tecnico del comune di Pollenza

Oggetto: richiesta di declassamento a zona agricola

I sottoscritti Zamponi Ida, Salvucci Sandro e Salvucci Daniela, in qualità di proprietari della particella 416 foglio 29, chiedono il declassamento della stessa da DE1 a zona agricola.

Alleghiamo copia della planimetria della particella.

Attendiamo riscontro alla richiesta.

Cordiali saluti.

Pollenza 21/08/2017

I proprietari

Zamponi Ida

Salvucci Sandro

Salvucci Daniela

339 3718988

Via Ungarelli 19

Via XX Settembre 40

Zamponi Ida
Salvucci Sandro
Salvucci Daniela

Agenzia del Territorio
CATASTO FABBRICATI
Ufficio Provinciale di
Macerata

Dichiarazione protocollo n. MC0015346 del 14/02/2012

Planimetria di u.i.u. in Comune di Pollenza

Contrada Morico

civ.

Identificativi Catastali:

Sezione:

Foglio: 29

Particella: 461

Subalterno:

Compilata da:
Pecora Giovanni


Iscritto all'albo:
Geometri

Prov. Macerata

N. 300

Scheda n. 1

Scala 1:500

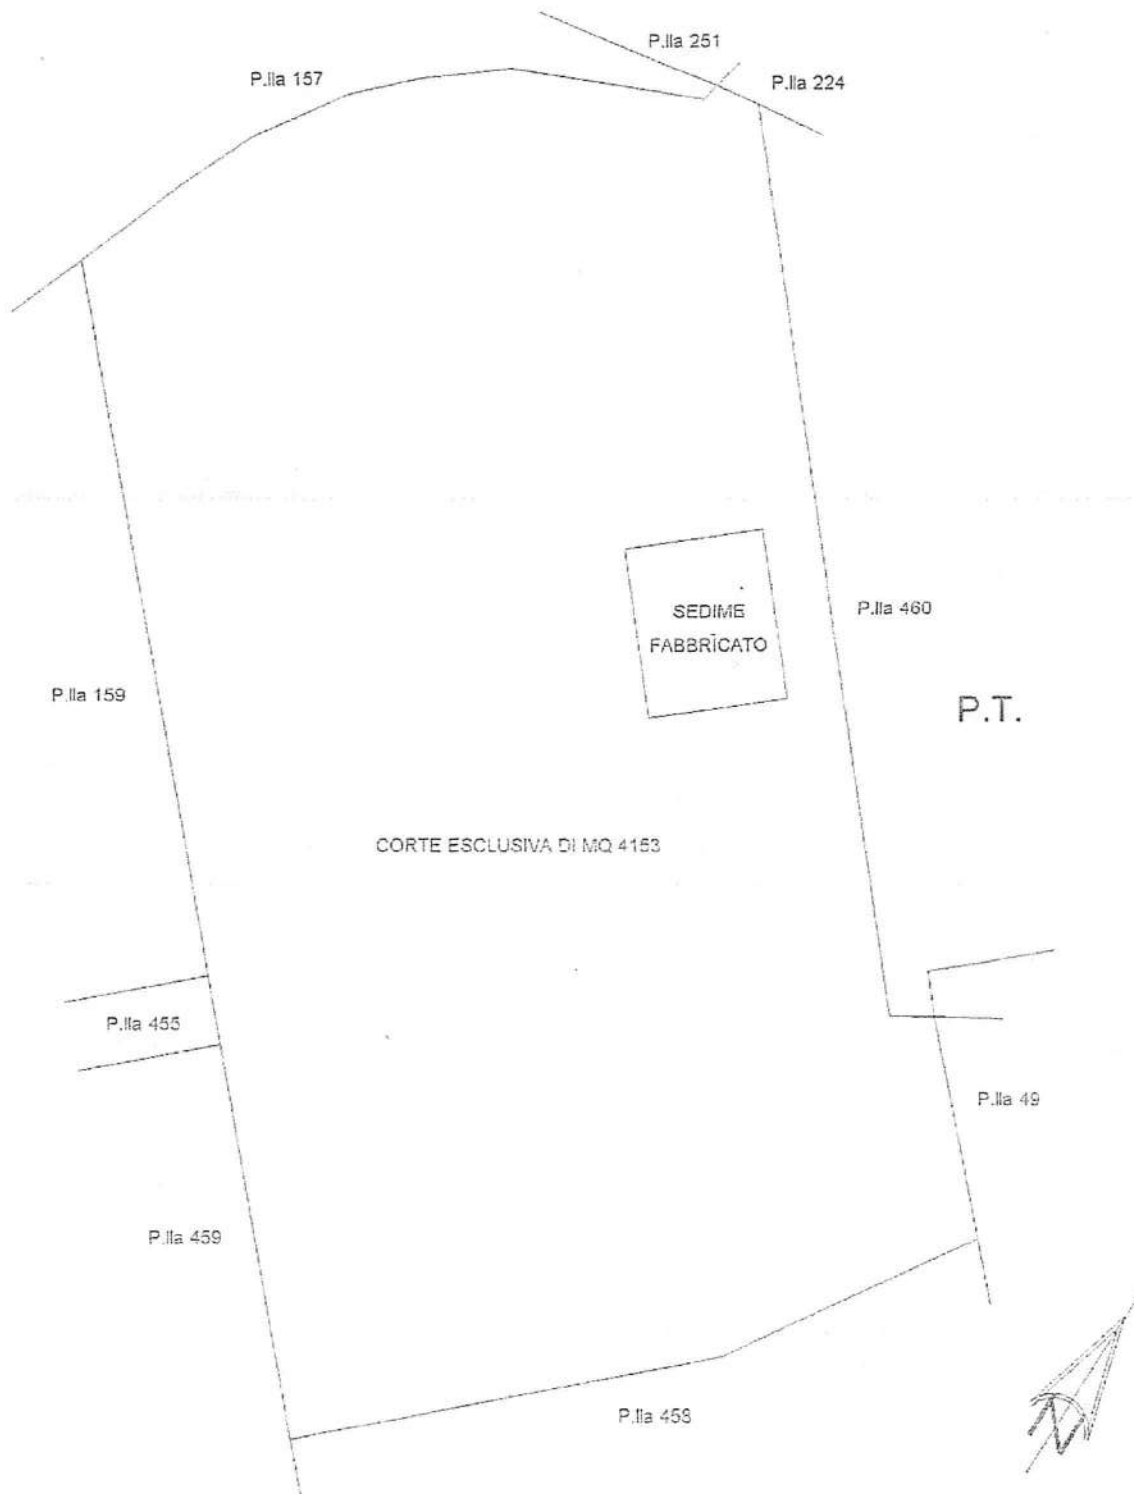

Catasto dei Fabbricati - Situazione al 01/08/2017 - Comune di POLLENZA (F567) - Foglio: 29 Particella: 461 - Sub: CONTRADA MORICO piano: T;

Ultima Planimetria in atti

