


COMUNE di POLLENZA

(Provincia di Macerata)

PROGETTO : REALIZZAZIONE NUOVO TRACCIATO DI STRADA, IN SOSTITUZIONE DEI TRATTI DI STRADE VICINALI DENOMINATE "NISI" E "FONTE NISI"


COMMITTENTE : AZIENDA AGRICOLA: **BORGIO DI LUCE S.r.l.**
C.da Casone n°4 -62029 - Tolentino
C.F. 01677460436

REALIZZAZIONE NUOVO TRATTO DI STRADA VICINALE

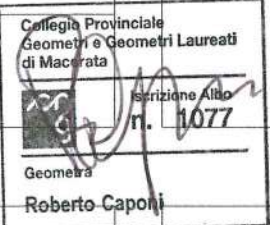
oggetto:				tav.n. UNICA	
PLANIMETRIA GENERALE SEZIONI TIPO					
data:	rapp:	agg:	agg:		
GEN. 2015	1:1000				
PROGETTISTA Arch. EUGENIO FRANCIONI - c.f. FRN GNE 47R12 L191A DIRETTORE DEI LAVORI: Geom. ROBERTO CAPONI - c.f. CPNRRT73C02E783U 					

PLANIMETRIA GENERALE
scala 1:1000


-  Riapertura di strada vicinale su tracciato esistente mt. 300
-  strada vicinale su nuova sede in variante ai tracciati in disuso mt. 420
-  Tratti di strade vicinali "Nisi e Fonte Nisi" in disuso
-  Strada vicinale in uso

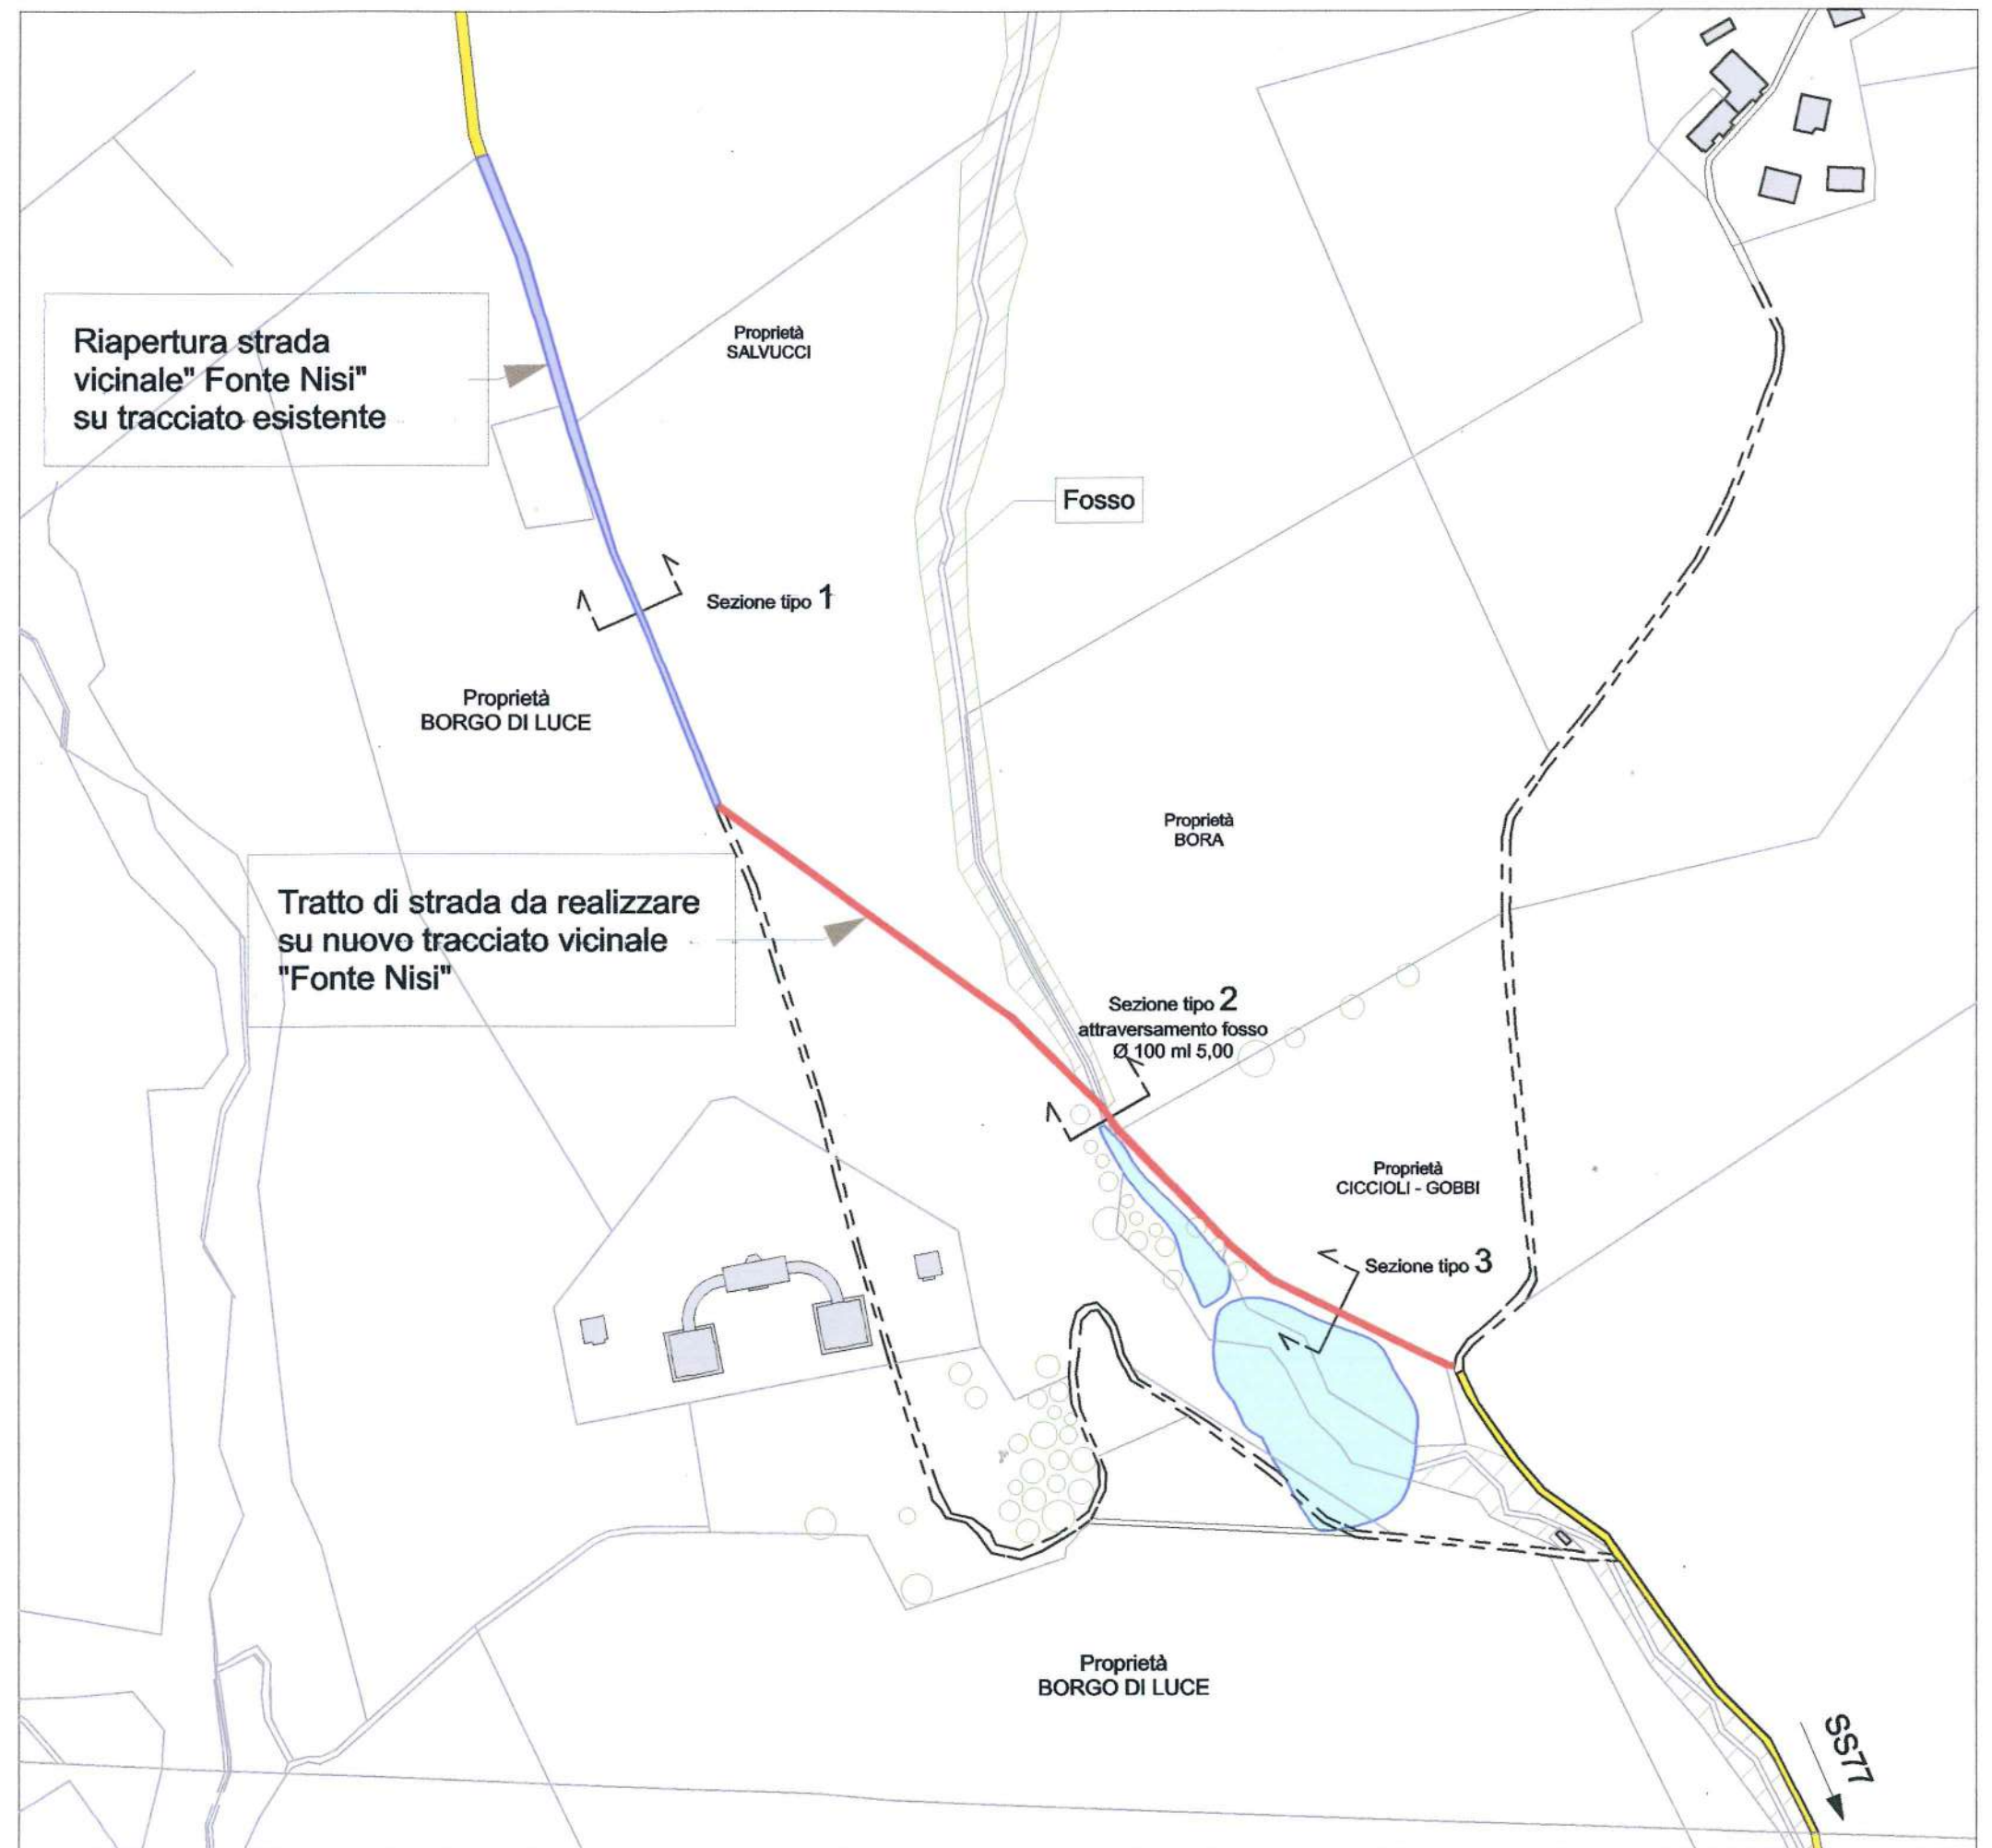

SEZIONE TIPO 1
scala 1:50

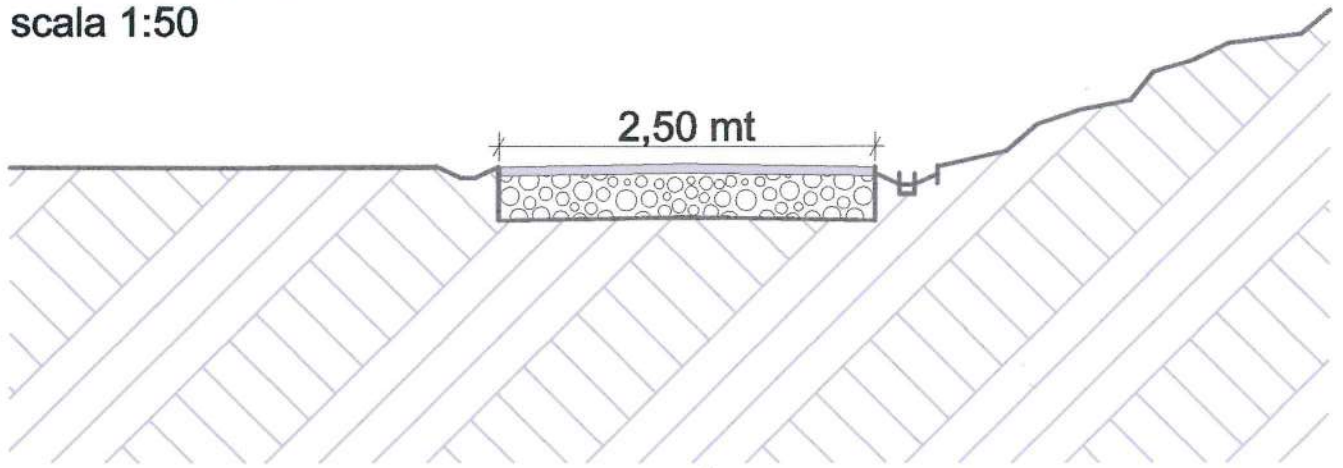

SEZIONE TIPO 2 - attraversamento del fosso
scala 1:50

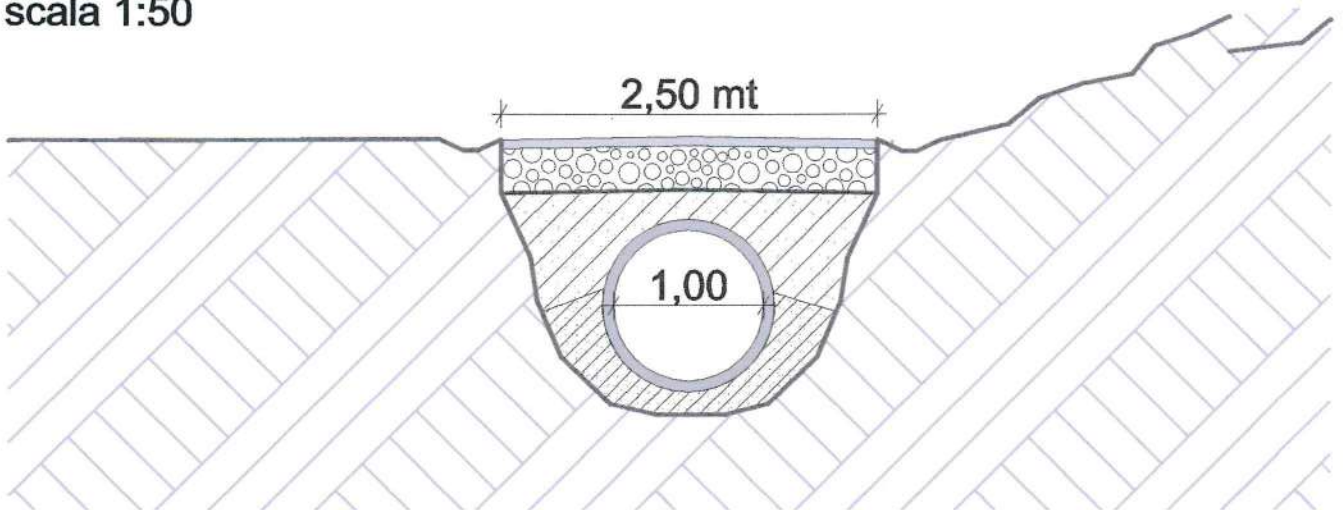

SEZIONE TIPO 3 - fiancheggiamento lago
scala 1:50

